




VERTIKALSNITT FESTVERGLASUNG M1_20

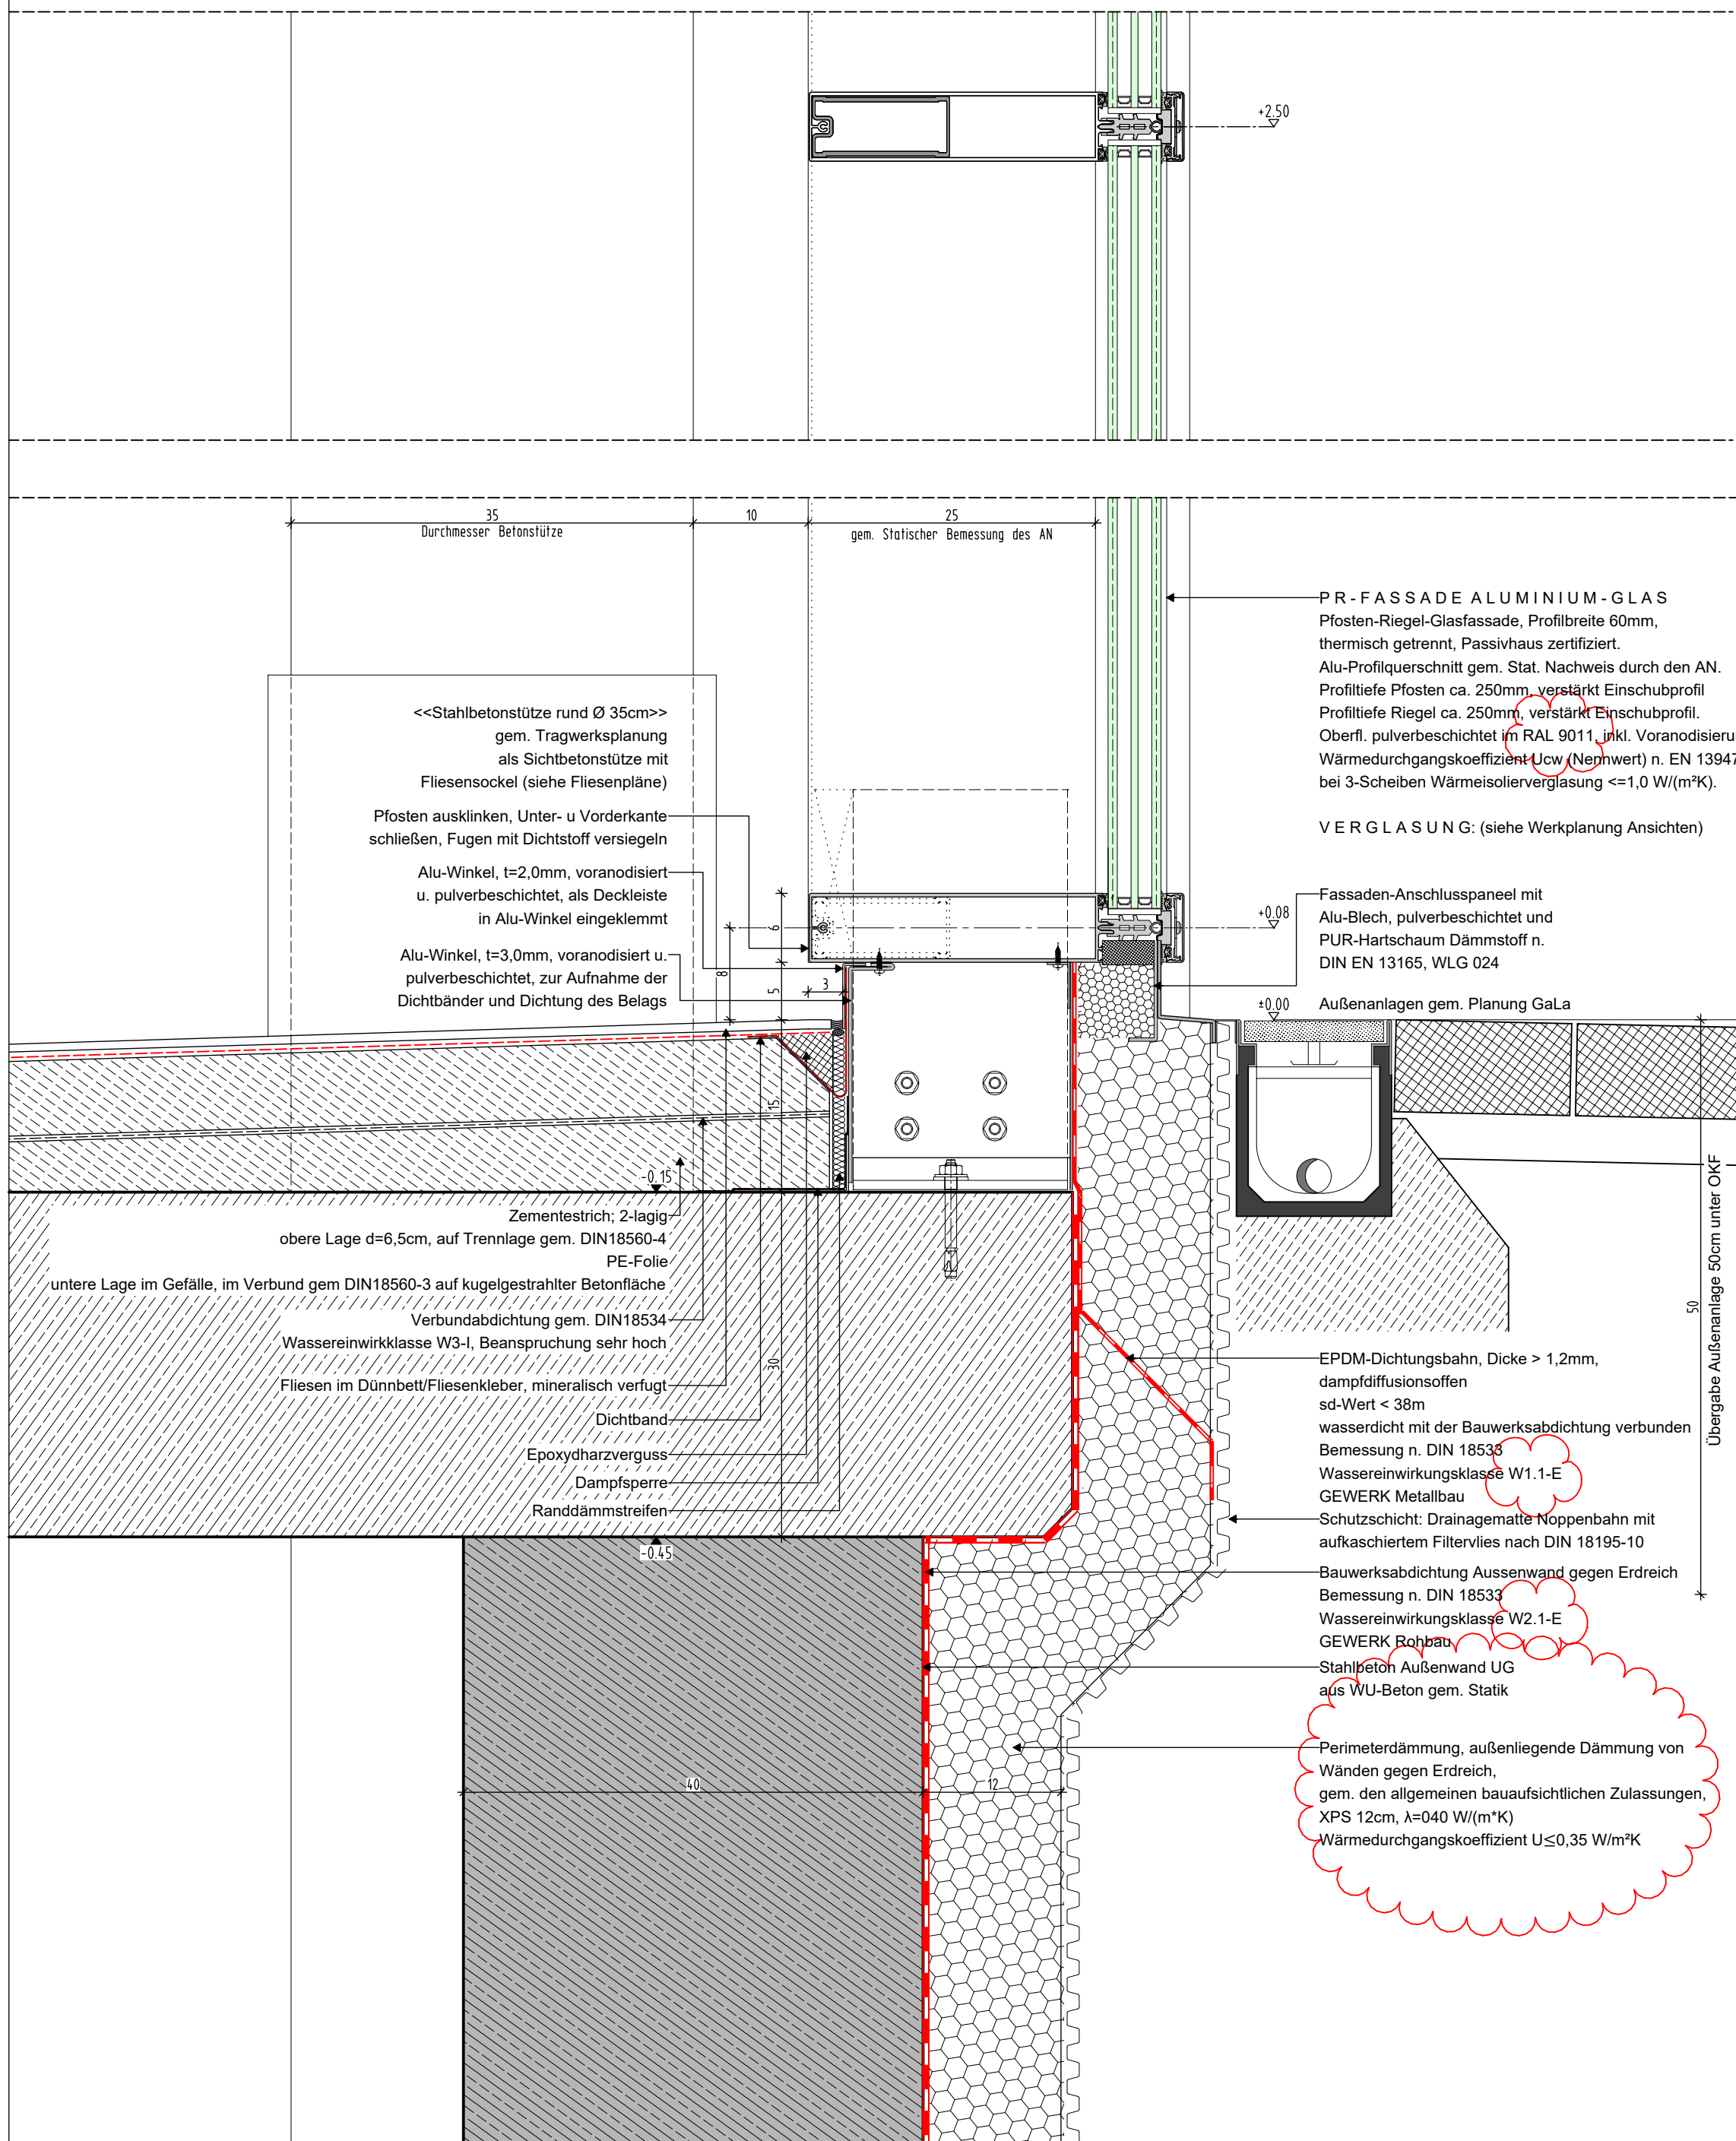

VERTIKALSNITT FESTVERGLASUNG M1_5

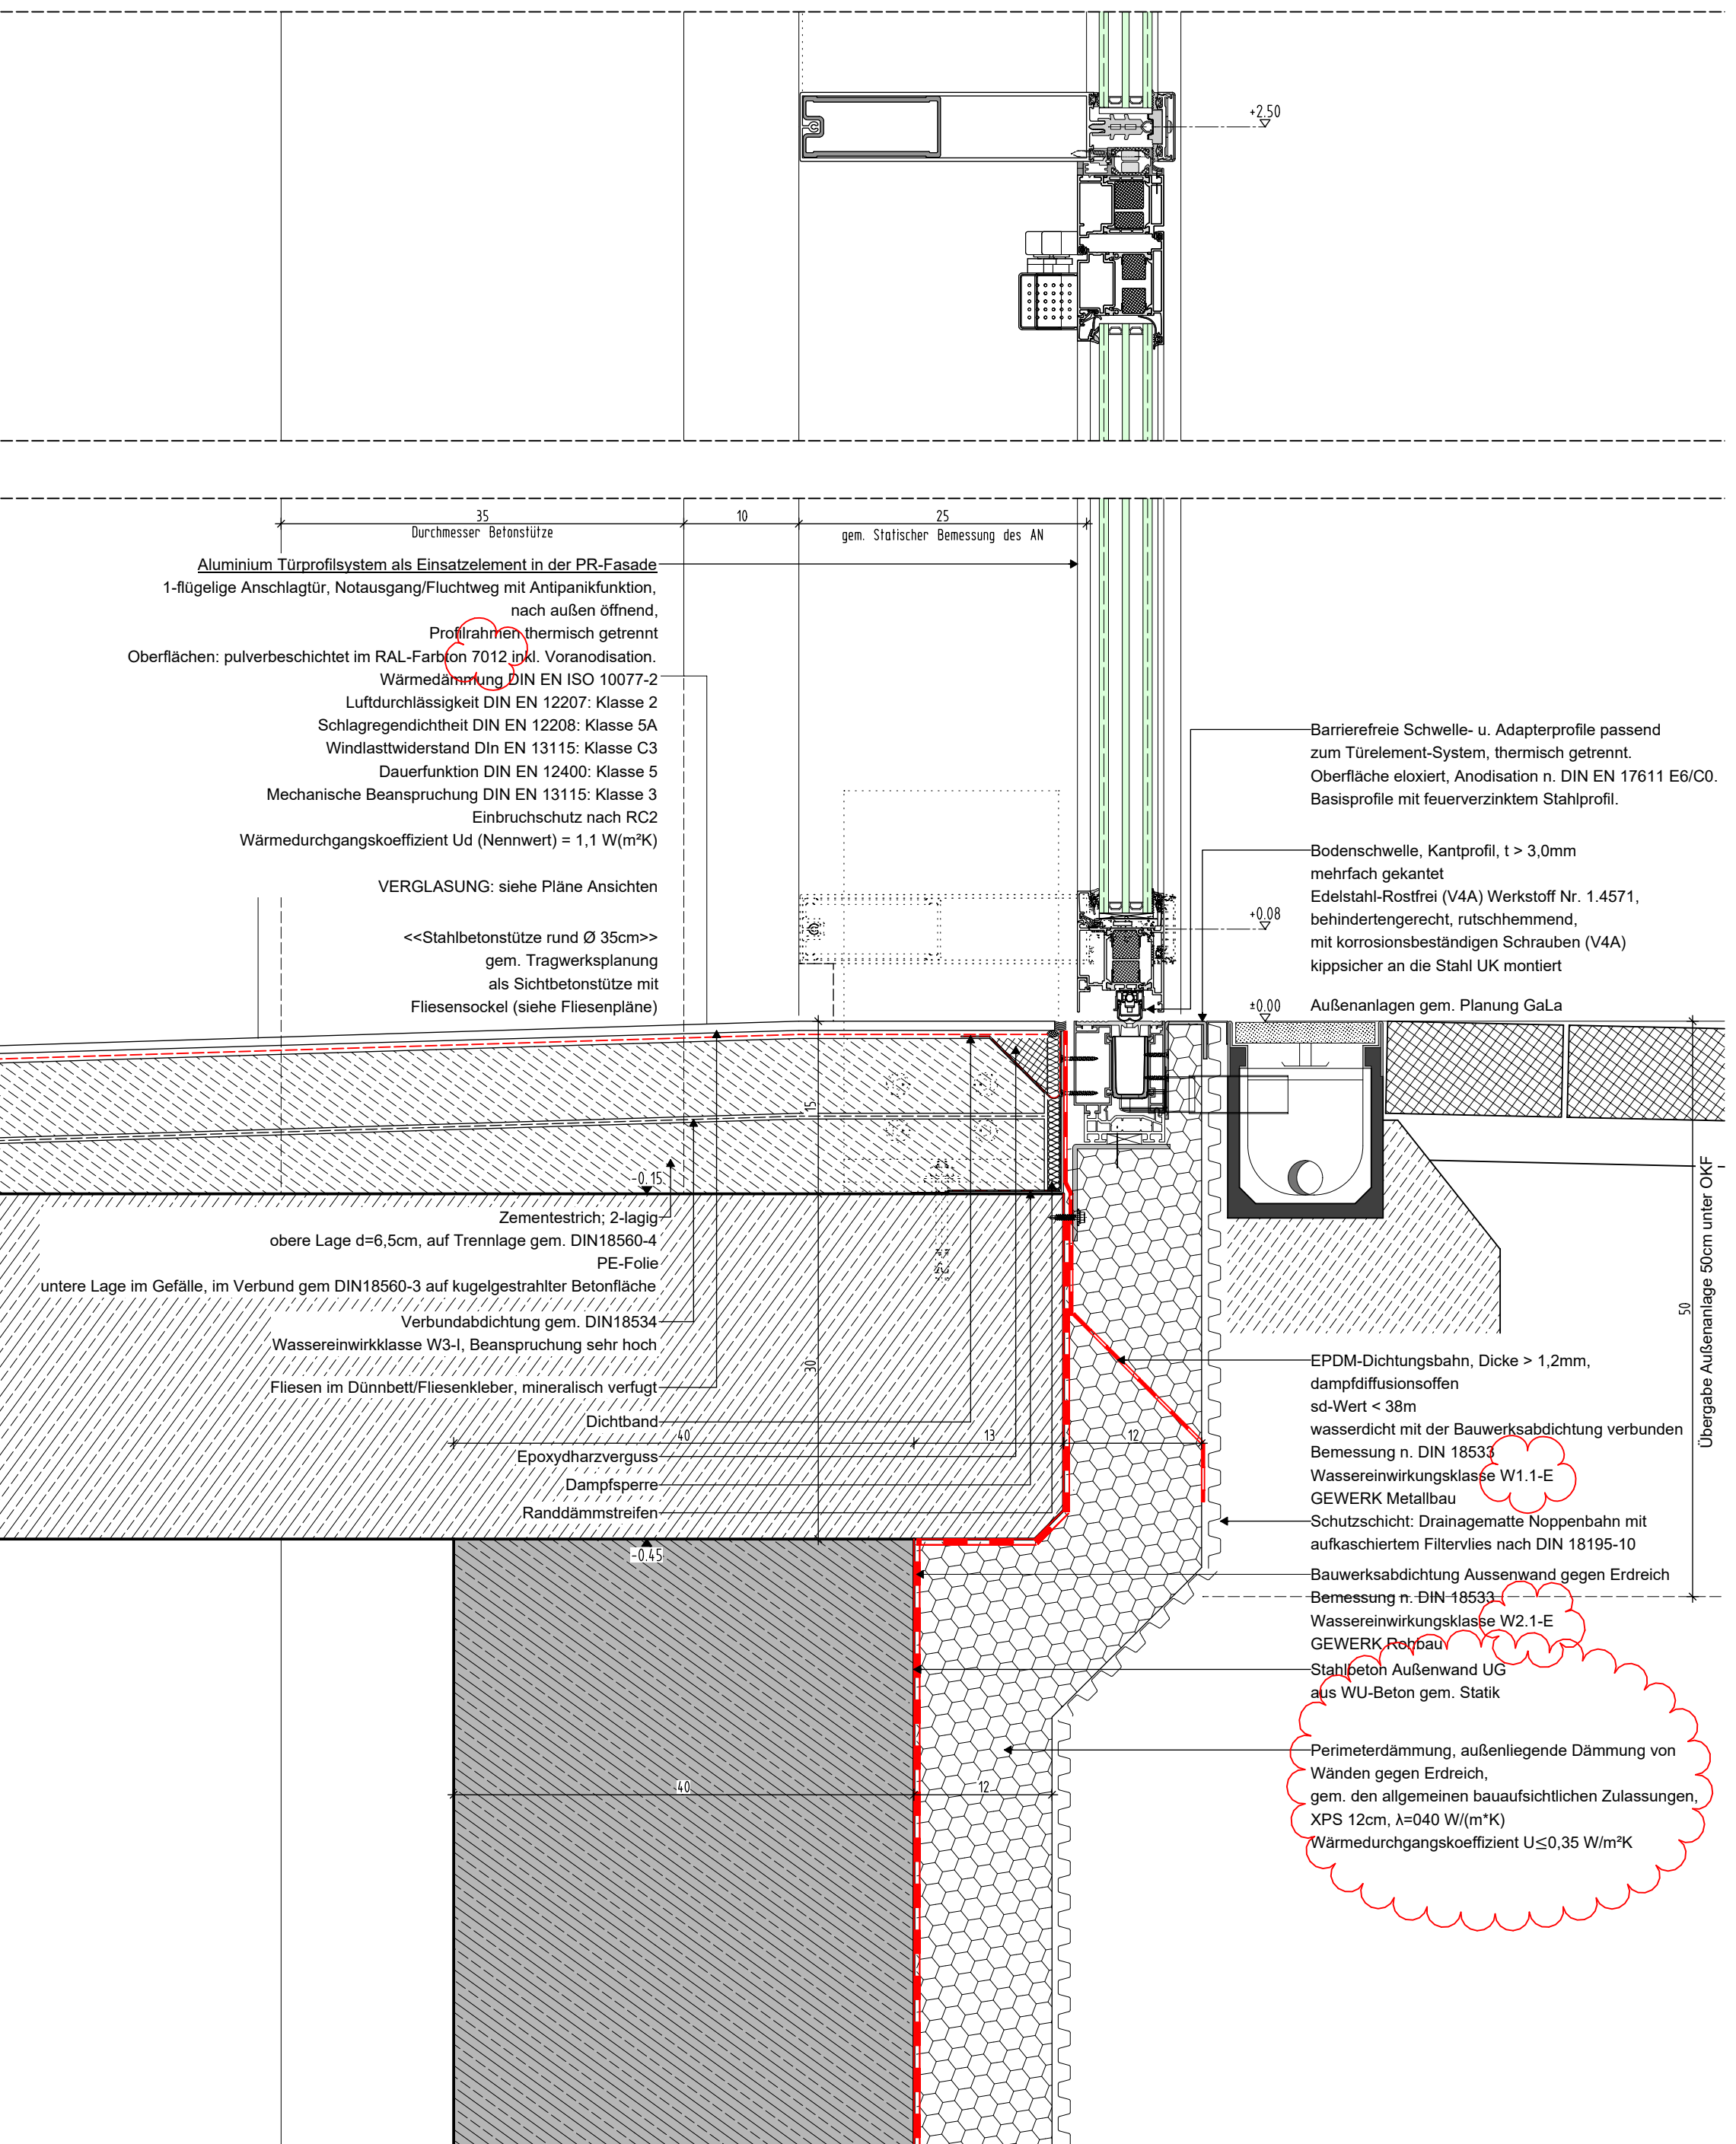

VERTIKALSNITT NOTAUSGANGSTÜR M1_5

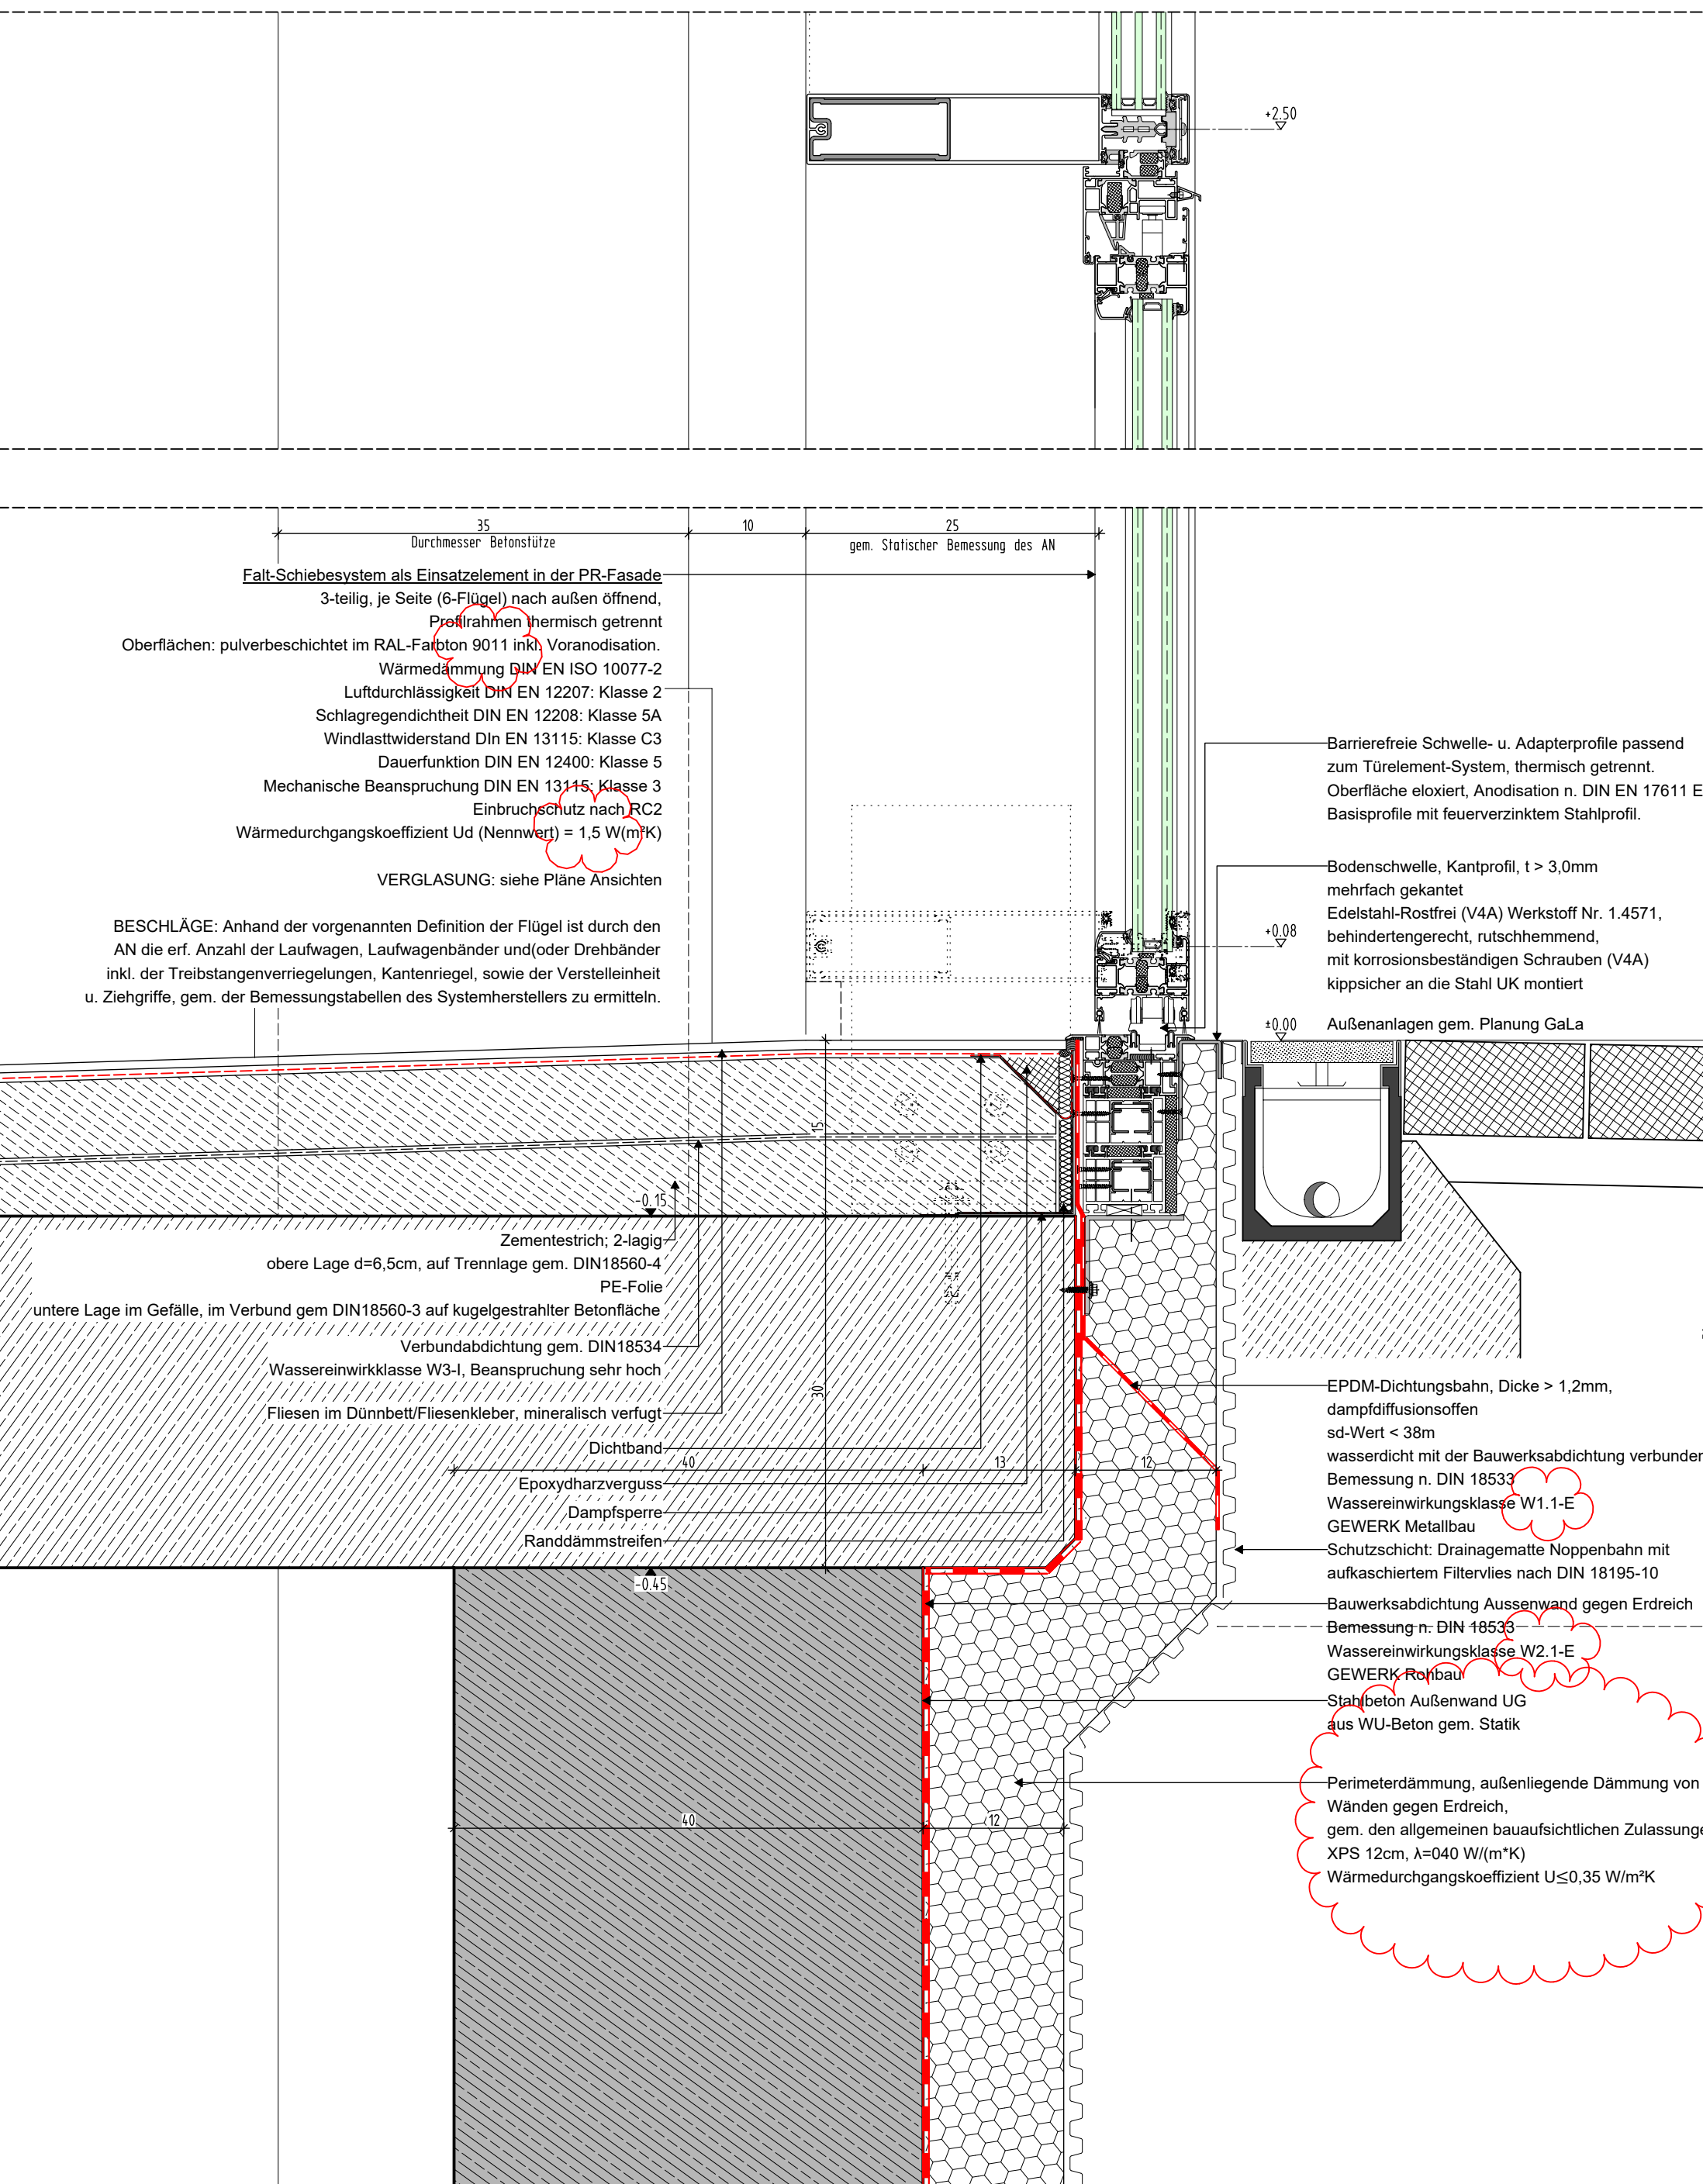

VERTIKALSNITT FALTSCHIEBELEMENT M1_5

INDEX	DATUM	NAME	ÄNDERUNGSVERMERK
1			
2			
3			
4			
5			
6			
7			
8			
9			
10			
11			
12			
13			
14			
15			

AUSFÜHRUNGSPLAN

VORABZUG

PROJEKT: **Neubau Kombibad Maintal**
Edmund-Seng-Straße 19
63477 Maintal

BAUHERR: **Magistrat der Stadt Maintal**
Klosterhofstr. 4-6
63477 Maintal

ARCHITEKT: **EDMUND-SENG**
T: (09181) 400-0
E: info@edmund-seng.de

ZEICHNUNG: **FASSADENANSCHLÜSSE VERTIKAL BAUTEIL 2**

PROJEKTNUMMER: 2021-805
ERSTELLDATUM: 23.05.2025
PROJEKTLISTUNG: GEZEICHNET

MASSSTAB: **1:520**

INDEX: **V2**

ZEICHNUNGSNUMMER: **WD001.03**

H/B = 841 / 1189 (1.00m²)

ALLPLAN 2024