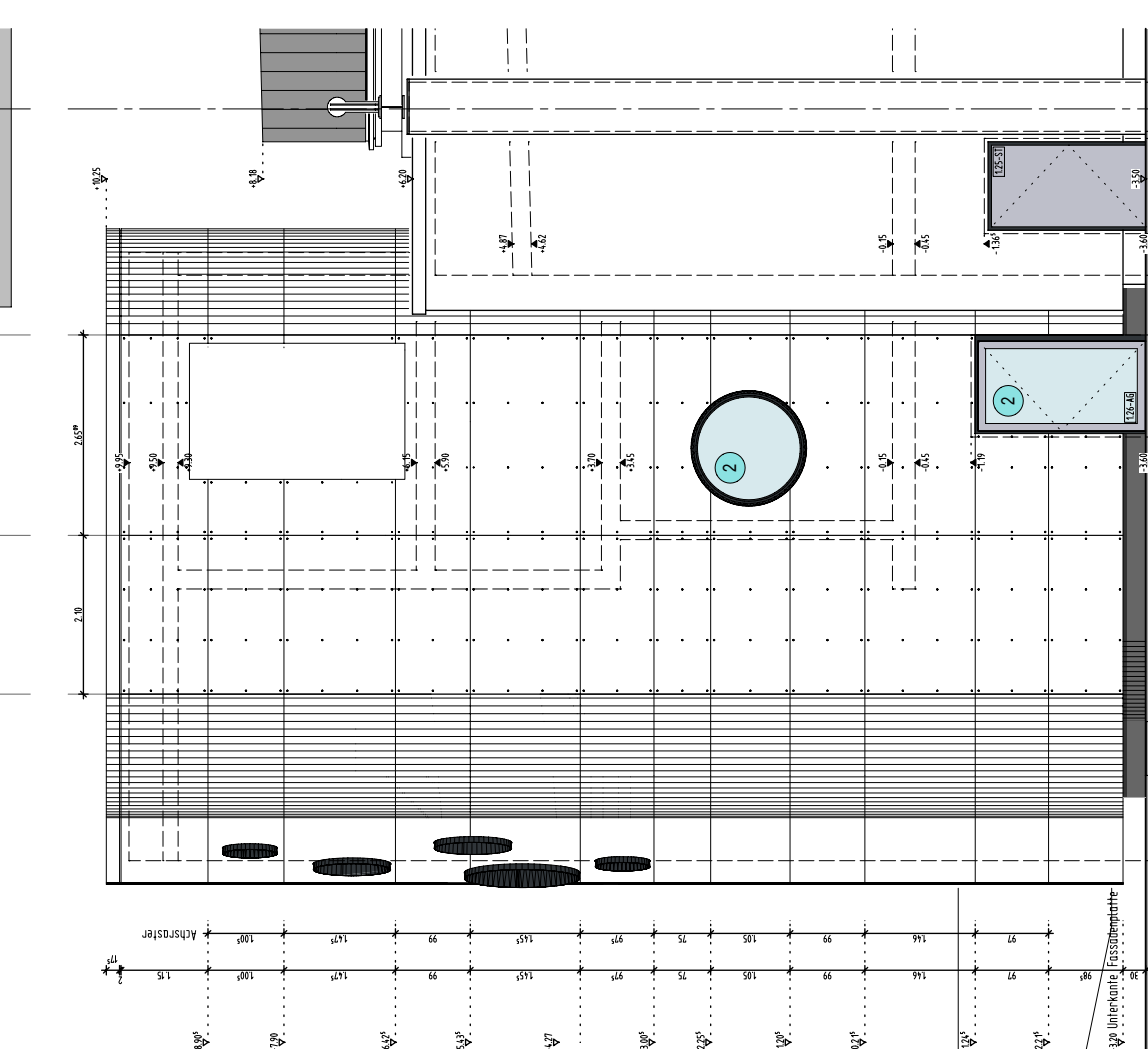
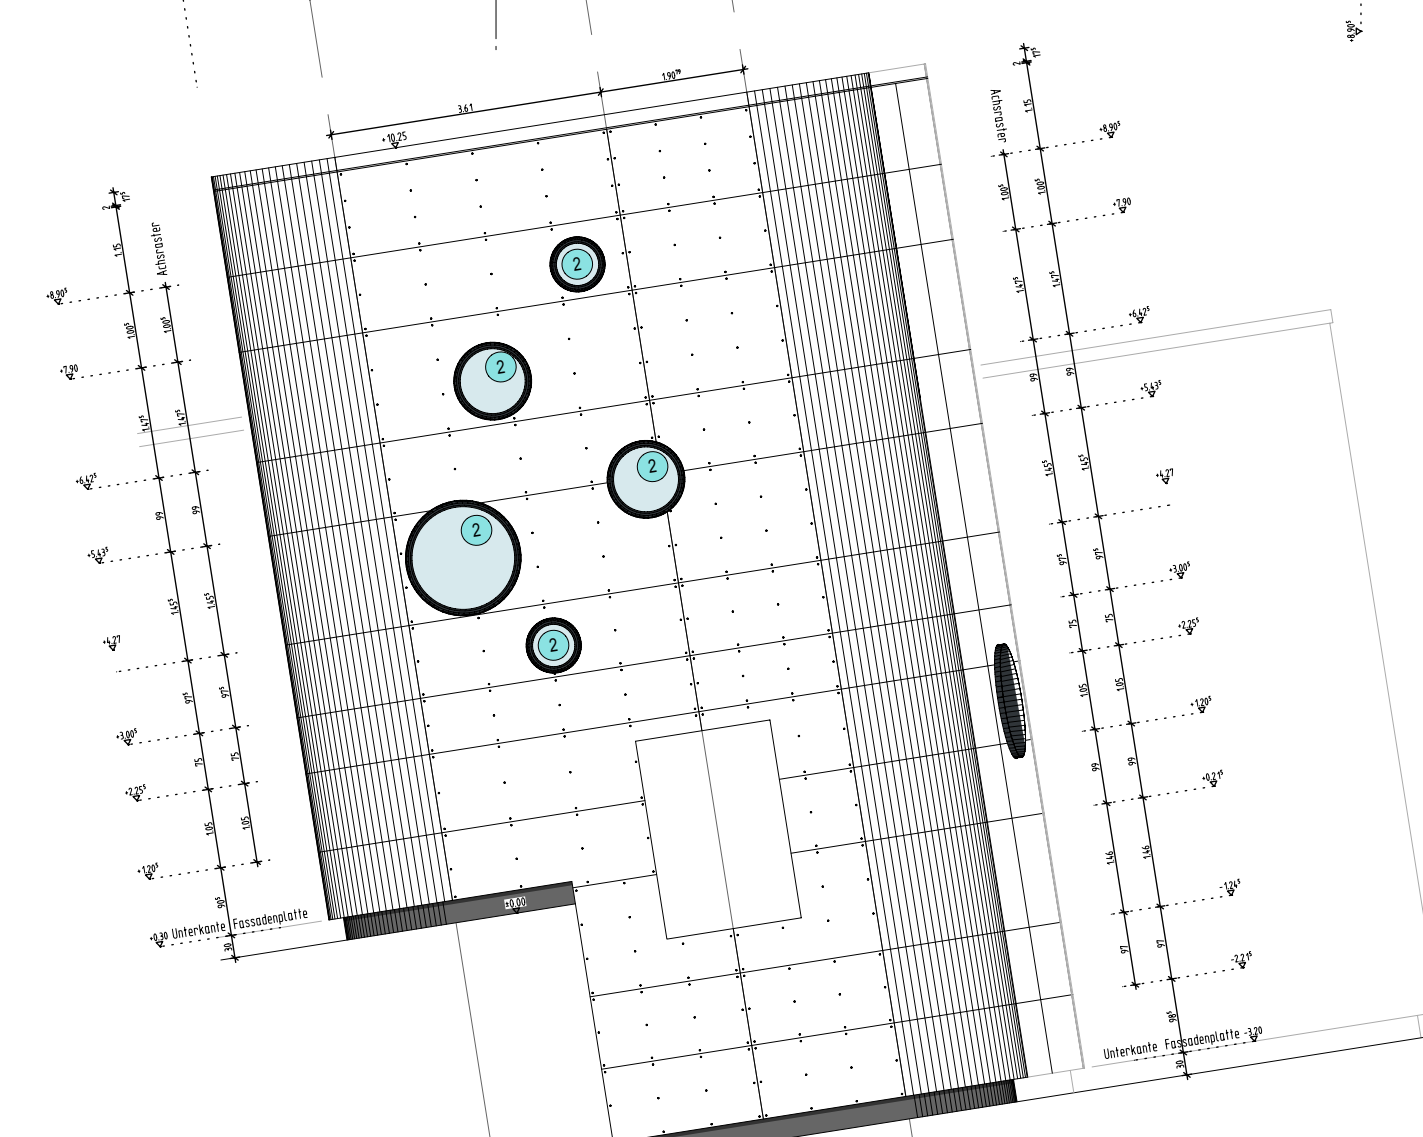


Fenster mit Brüstungshöhe < 80cm
über Oberkante Fertigfußboden

.13