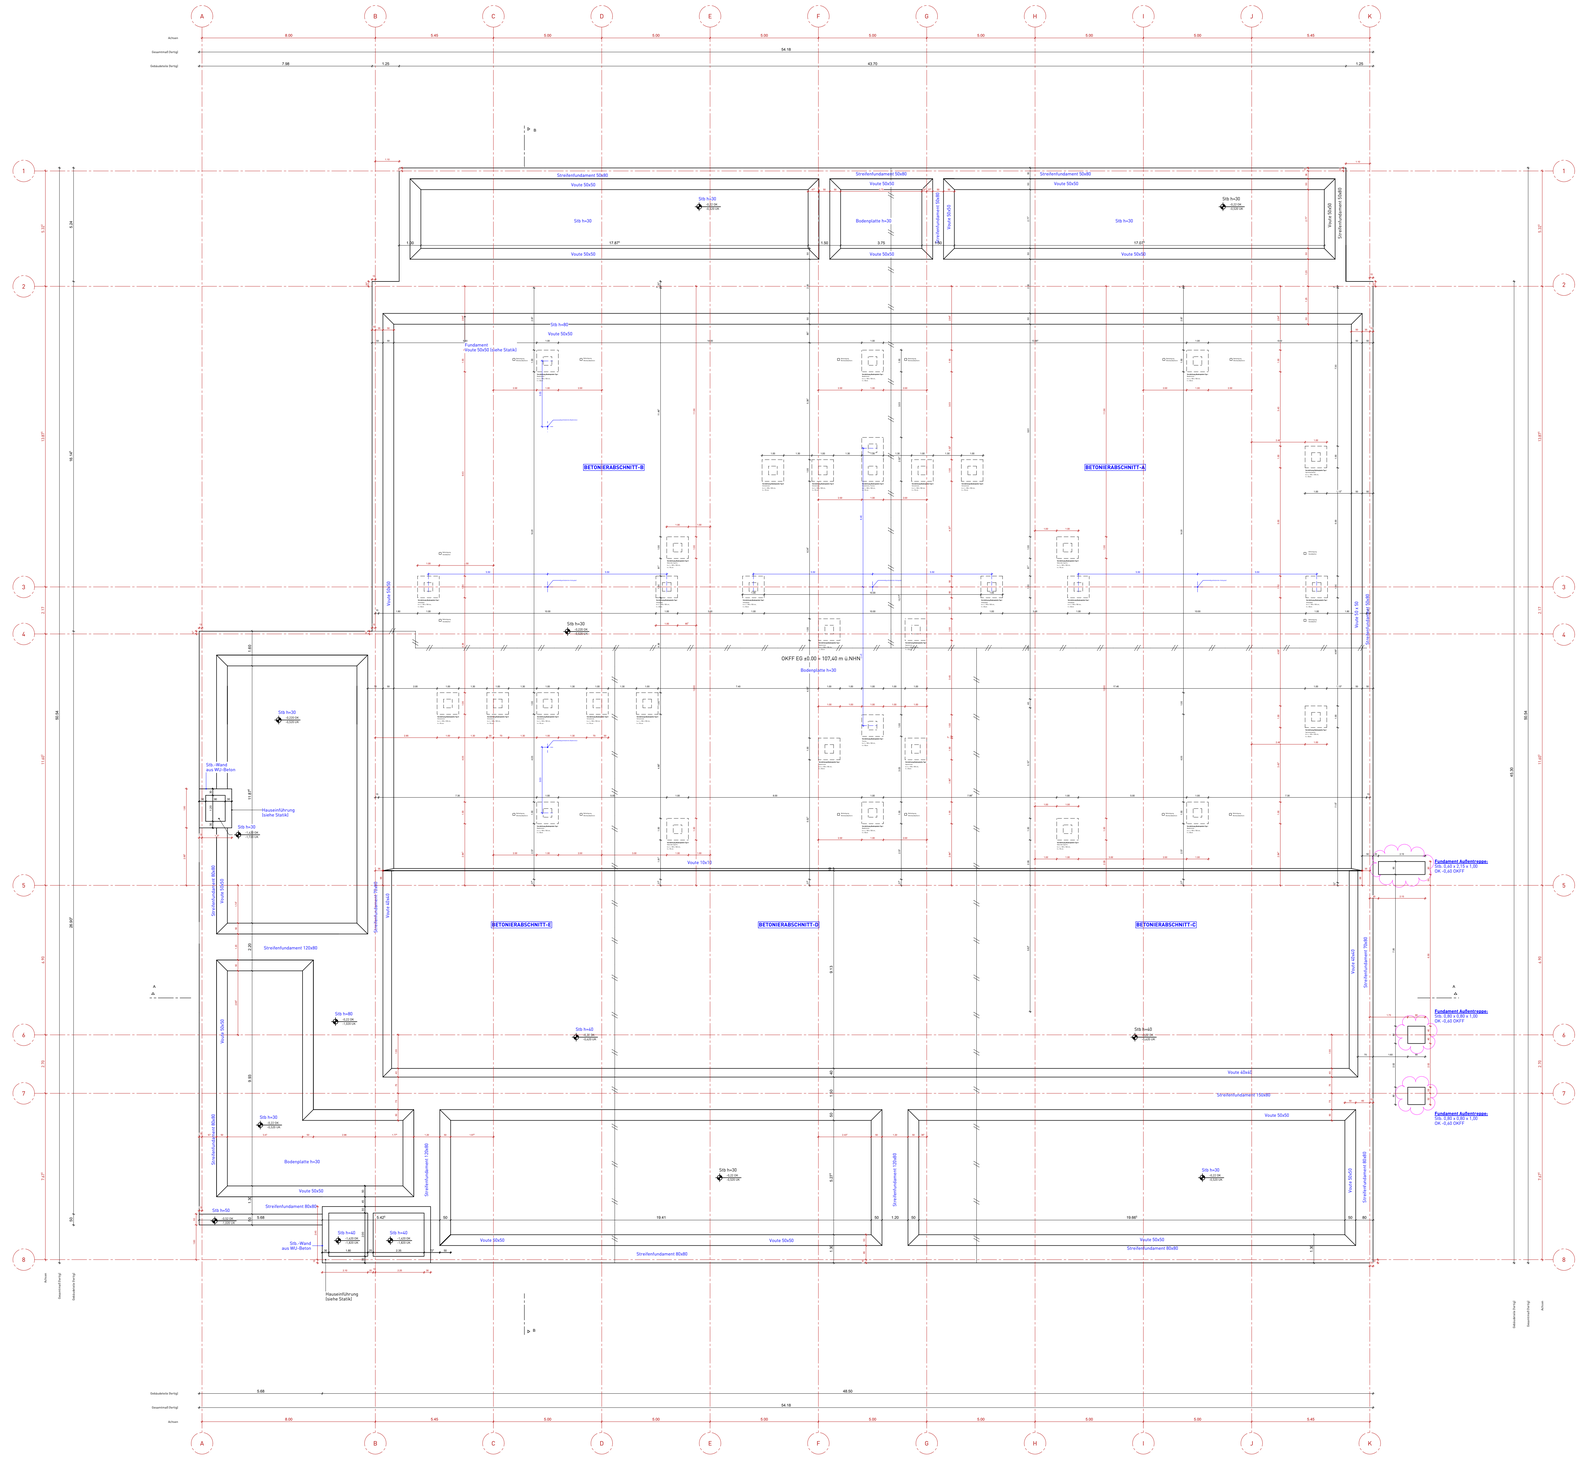

Streifenfundament 50x80
Voute 50x50
Stb h=30
Bodenplatte h=30
Voute 50x80
Streifenfundament 80x80
BETONIERABSCHNITT-B
BETONIERABSCHNITT-A
BETONIERABSCHNITT-E
BETONIERABSCHNITT-D
BETONIERABSCHNITT-C
OKFF EG ±0,00 = 107,40 m ü.NHN
Fundament Voute 50x50 (siehe Statik)
Stb h=30
Stb h=40
Stb h=50
Stb h=60
Stb h=80
Stb.-Wand aus WU-Beton
Hauseinführung (siehe Statik)
Streifenfundament 120x80
Streifenfundament 150x80
Voute 40x40
Fundamentaussparung
