Auszug aus den Geobasisinformationen


Liegenschaftskarte

RheinlandPfalz
VERMESSUNGS- UND
KATASTERAMT
WESTEIFEL-MOSEL

Hergestellt am 29.11.2024

Flurstück: 72/2
Flur: 9
Gemarkung: Wittlich
Gemeinde: Wittlich
Landkreis: Bernkastel-Wittlich

Im Viertheil 24
54470 Bernkastel-Kues

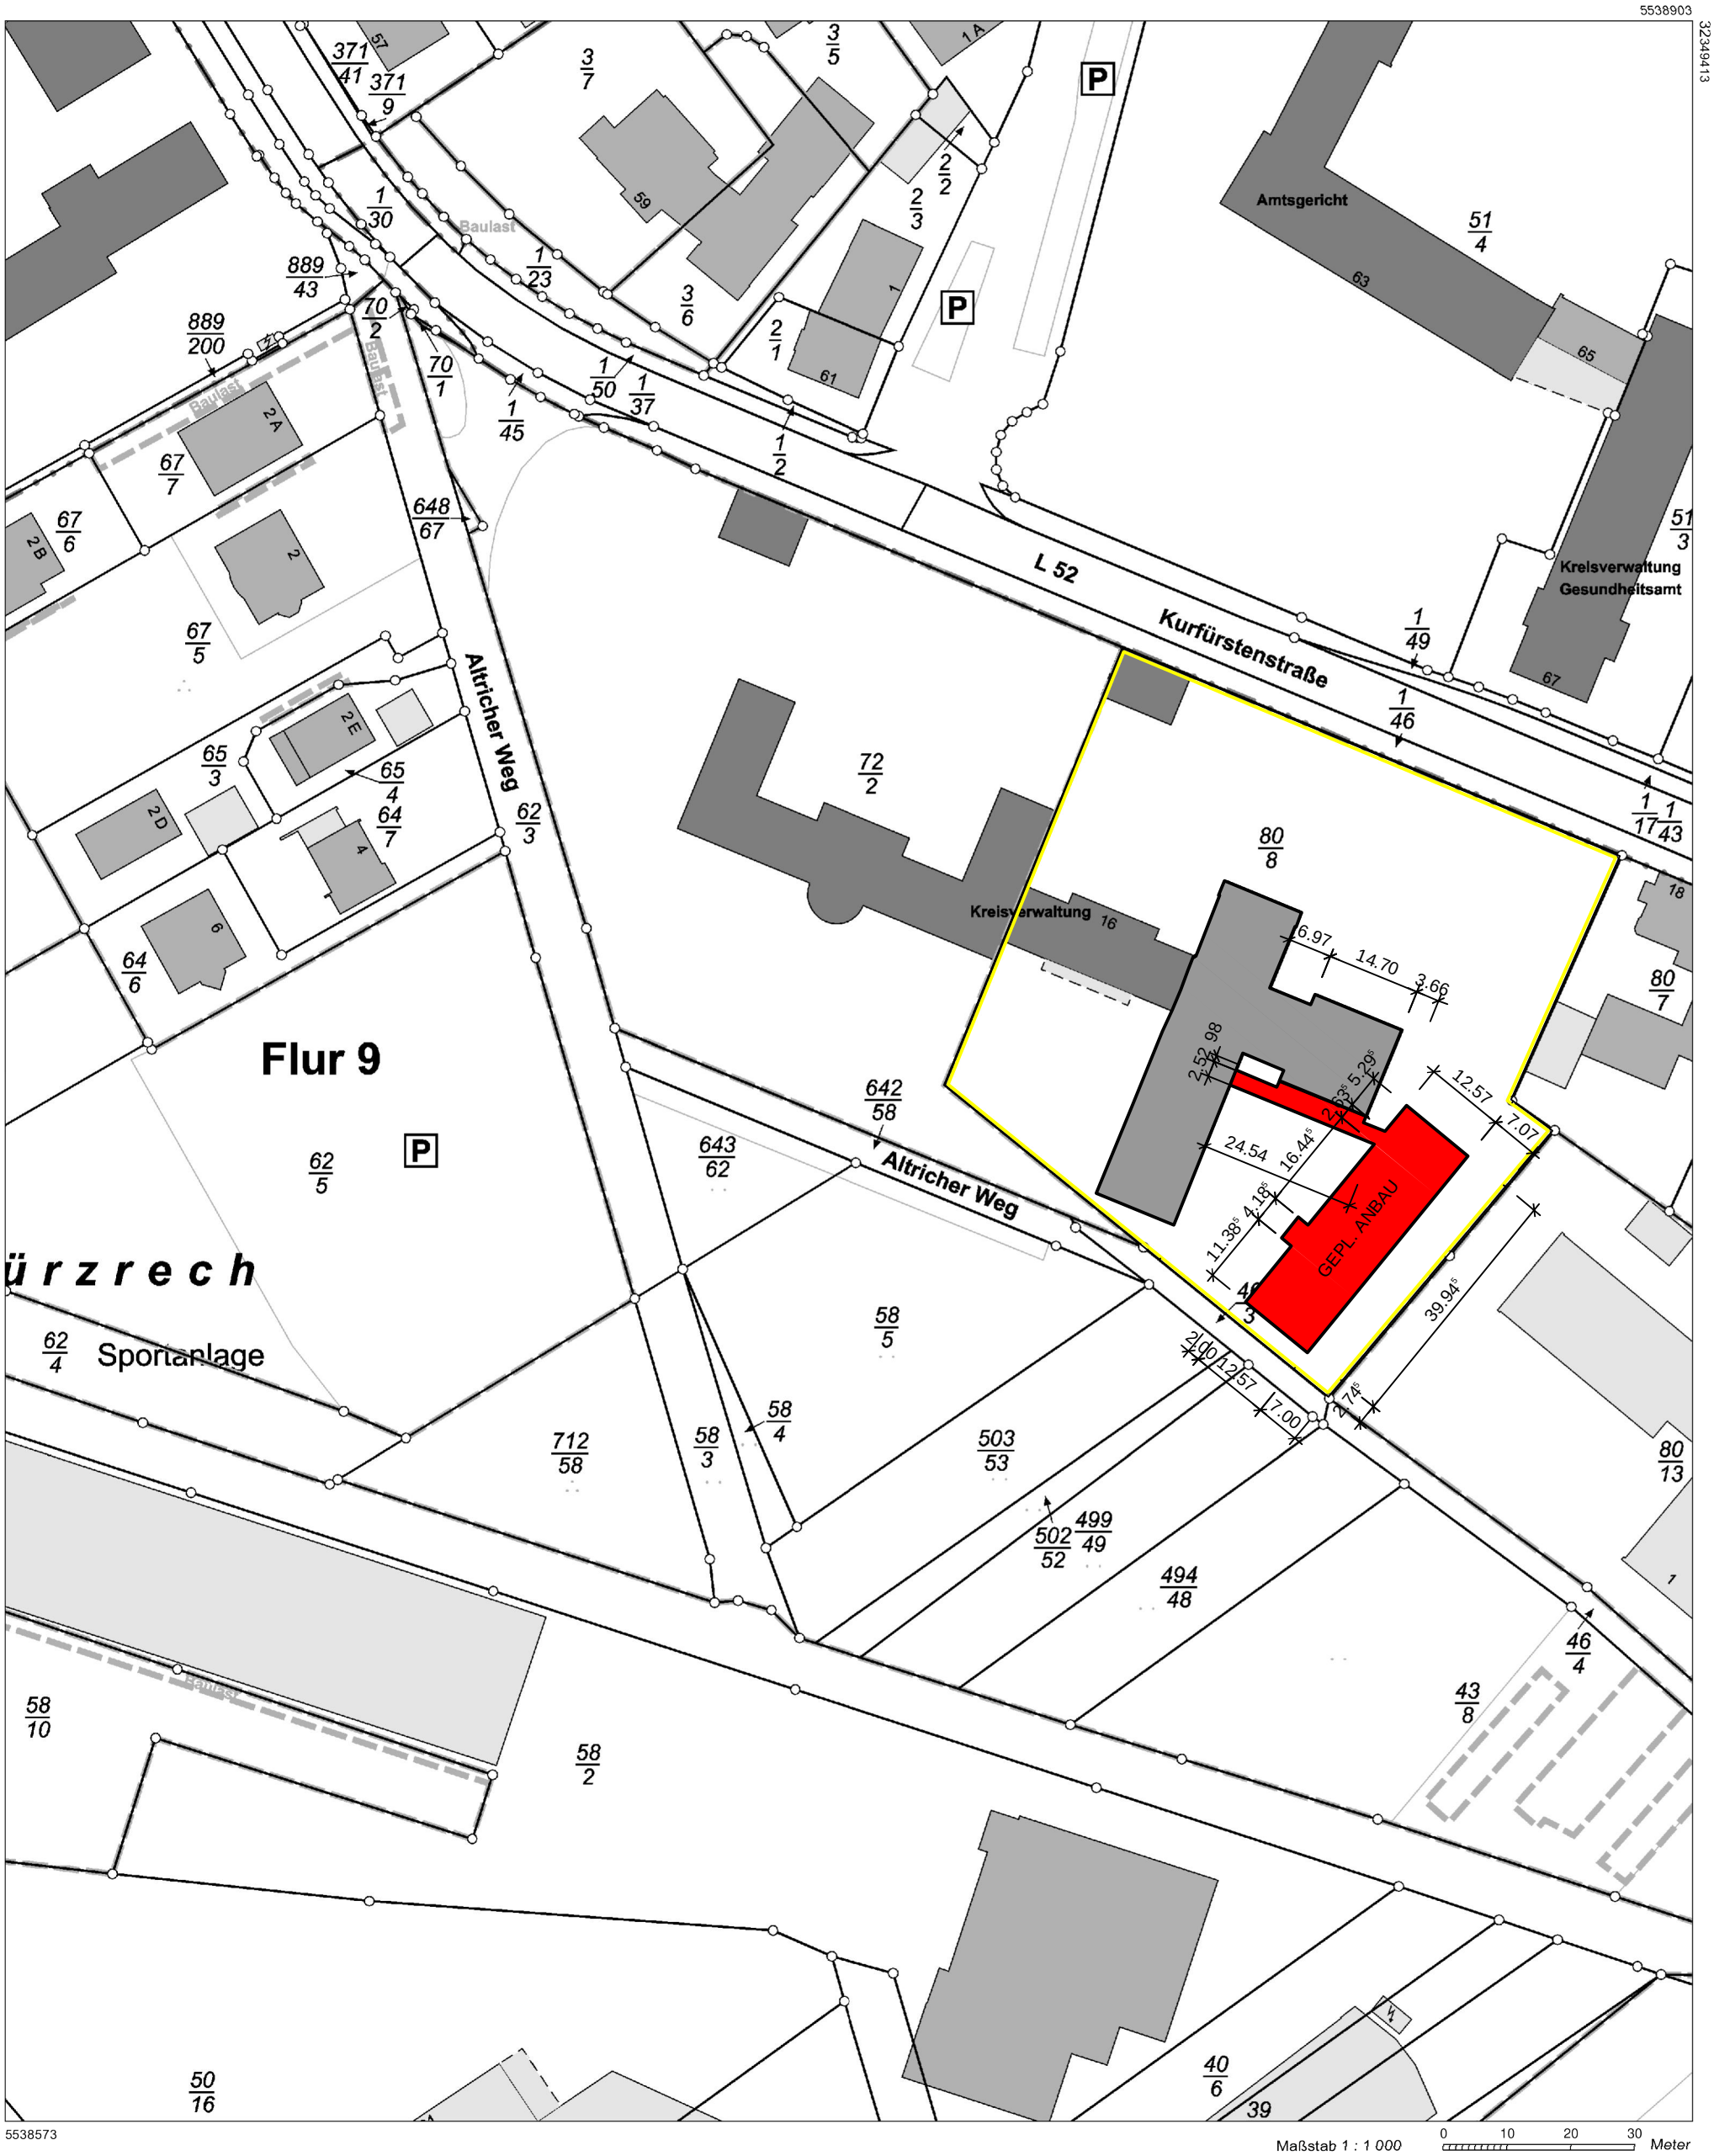

Vervielfältigungen für eigene Zwecke sind zugelassen. Eine unmittelbare oder mittelbare Vermarktung, Umwandlung oder Veröffentlichung der Geobasisinformationen bedarf der Zustimmung der zuständigen Vermessungs- und Katasterbehörde (§12 Landesgesetz über das amtliche Vermessungswesen).

Hergestellt durch das Vermessungs- und Katasteramt Rheinhessen-Nahe.