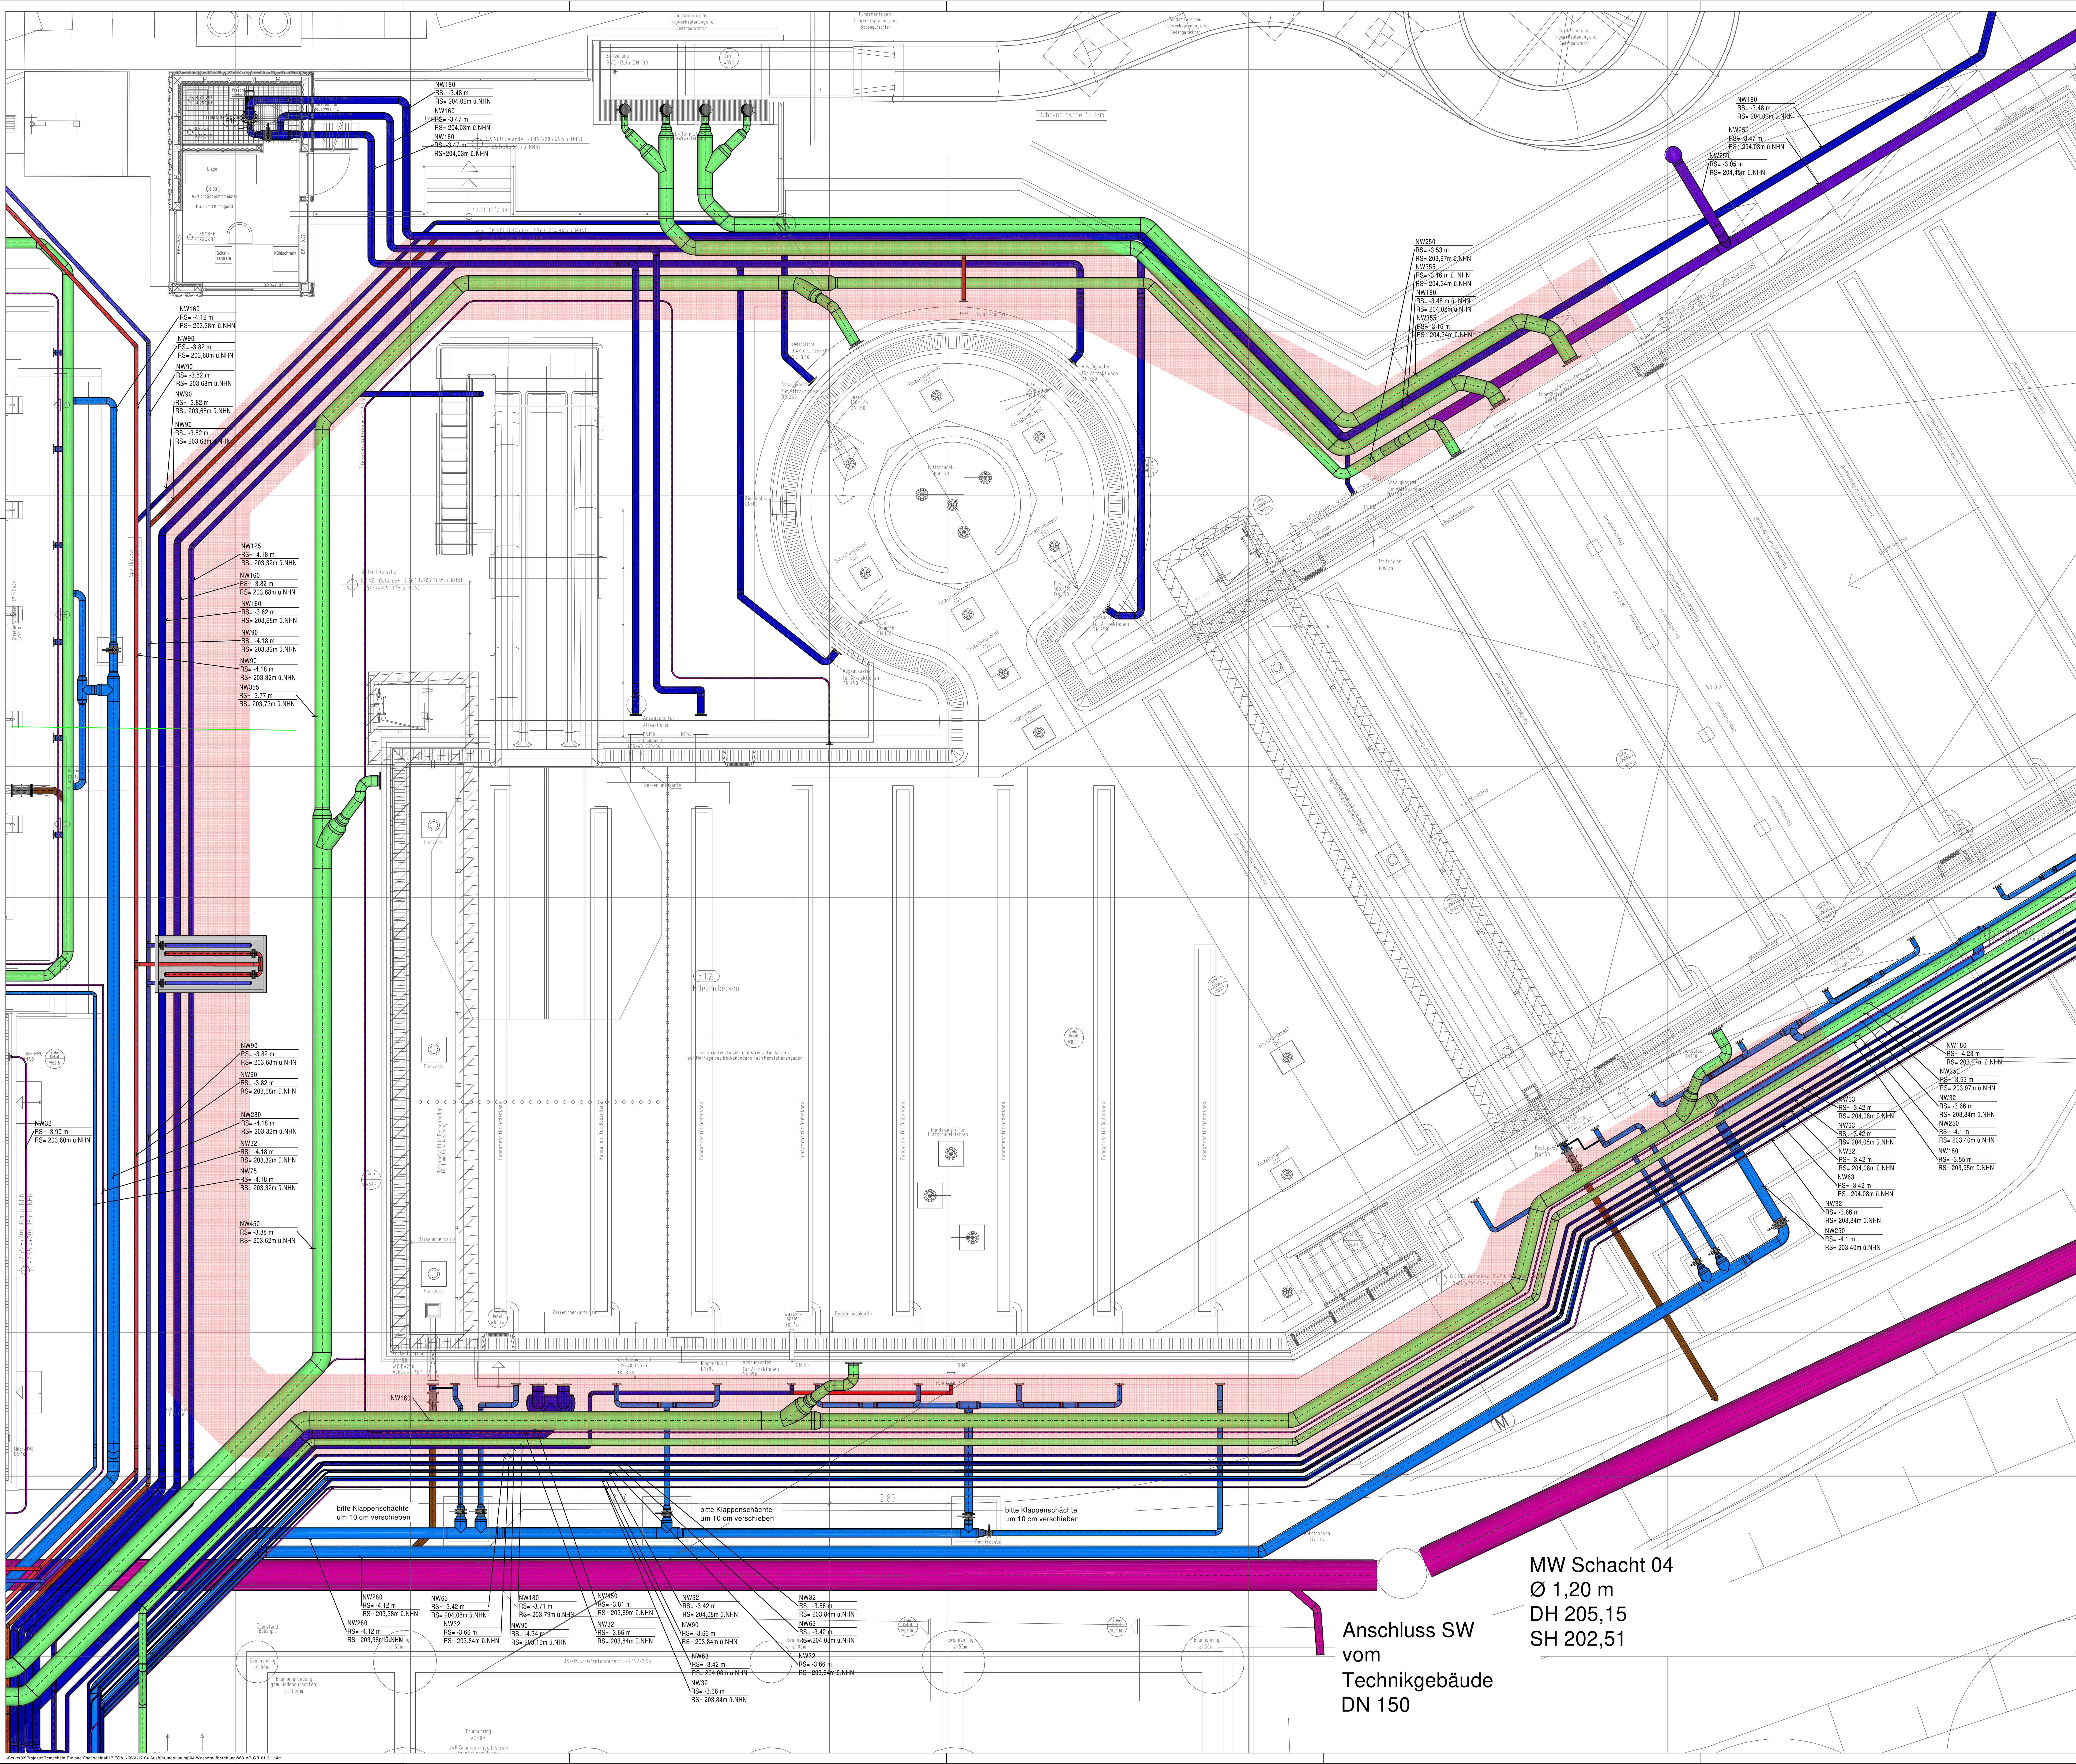


ZUGEHÖRIGE ZEICHNUNGEN

+/- 0.00m = NHN = +207.500 m = OKFFB EG

LEGENDE BADEWASSER

Reinwasser	Abwasser	Be- und Entlüftung	Vorlauf WP
Attraktion	Filtrat	Spül- / Attraktionsluft	Rücklauf WP
Rohwasser	Erstfiltrat	Niveau	
Spülwasser	Frischwasser	Chlorgas	
Schwallwasser	Messwasser	ph- Korrektur	
Schlammwasser	Flockung		

P1 Rohwasserpumpe Sportbecken Q= 153,5m³/h H= 6,5mWS	P2 Rohwasserpumpe Sportbecken Q= 153,5m³/h H= 6,5mWS	P6 Rohwasserpumpe Springerbecken Q= 53m³/h H= 6,5mWS	P8 Rohwasserpumpe Erlebnisbecken Q= 308m³/h H= 6,5mWS

P9 Rohwasserpumpe Erlebnisbecken Q= 308m³/h H= 6,5mWS	P14 Attraktion ELB Q= 135m³/h H= 17mWS	P15 Pumpe Strömungskanal Q= 400m³/h H= 16mWS	P16 Pumpe Rutsche Q= 130m³/h H= 14mWS	P17 Rohwasserpumpe Planschbecken Q= 48m³/h H= 6,5mWS

P19 DEA Planschbecken H= 9mWS	P20 Schlammwasserpumpe Q= 15m³/h H= 6mWS

Index	Änderungen	Datum	Name

BAUHERR Stadt Remscheid
Theodor-Heuss-Platz 1
42853 Remscheid
Tel.:
Fax:
e-mail:

Remscheid Eschbachtal
Sanierung Freibad
Wasseraufbereitung
Grundriss UG Erlebnisbecken

Maßst.:	Pr.-Nr.:	Planungsstand :
1:50	210517	Ausführung
Gezeichnet :		Geprueft :
24.08.26 AG		24.08.26 TB
Zeichnungs-Nr. : B02-003-5f00		

DIESE ZEICHNUNG DARF WEDER VERVIELFAELTIGT NOCH DRITTEN ANGEBOTEN, ODER ZUGAENGLICH GEMACHT, ODER ANDERWEITIG MISSBRAEUCHLICH BENUTZT WERDEN (PARAGR.15FF URHG, PARAGR.1, 17, 18 UWG). ALLE RECHTE NACH PARAGR.12.1, 35 PATG, UND 2 GBMG VORBEHALTEN.

STAND: Aug. 2026