



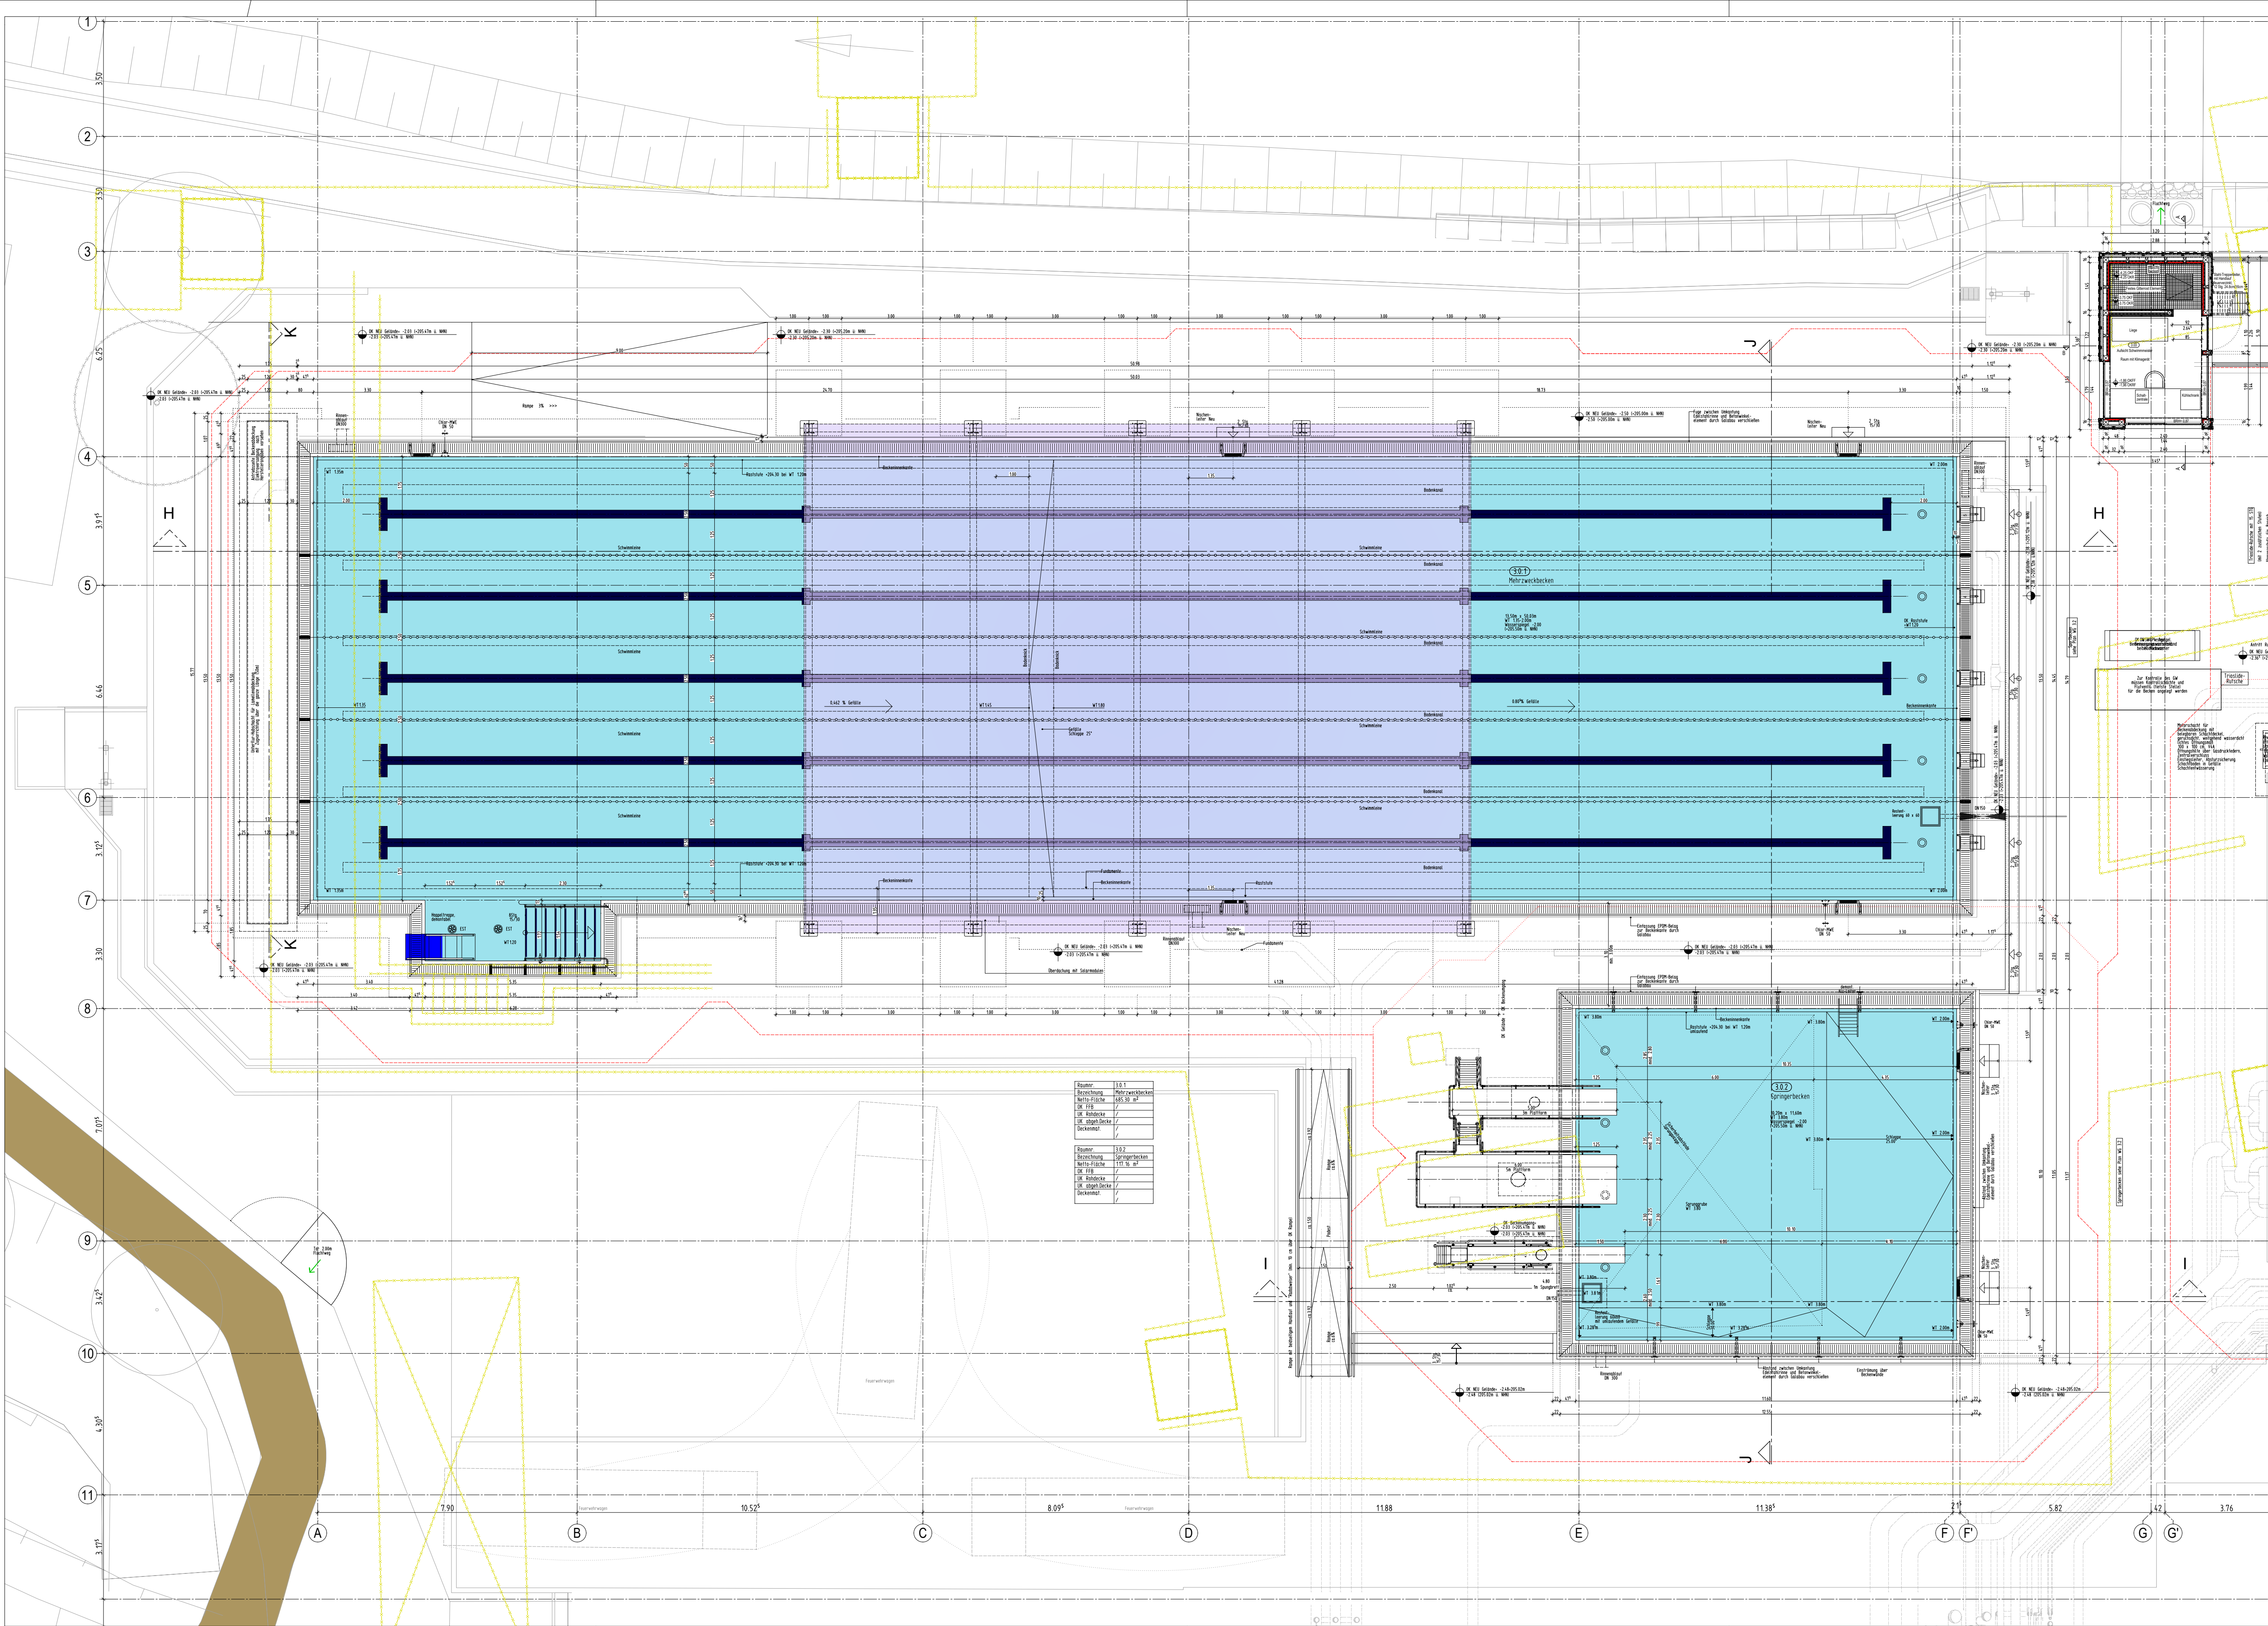

V2	12.06.25	Aktueller Stand der Planung
V1	08.07.24	Aktueller Stand der Planung
V0	27.02.24	Podest hinter den Startblöcken, Schwimmaufsicht verschoben, Erweiterung höher gelegter Beckenungang im Bereich der Sprunganlage/ Springerbecken
INDEX	DATUM	NAME
		ÄNDERUNGSVERMERK

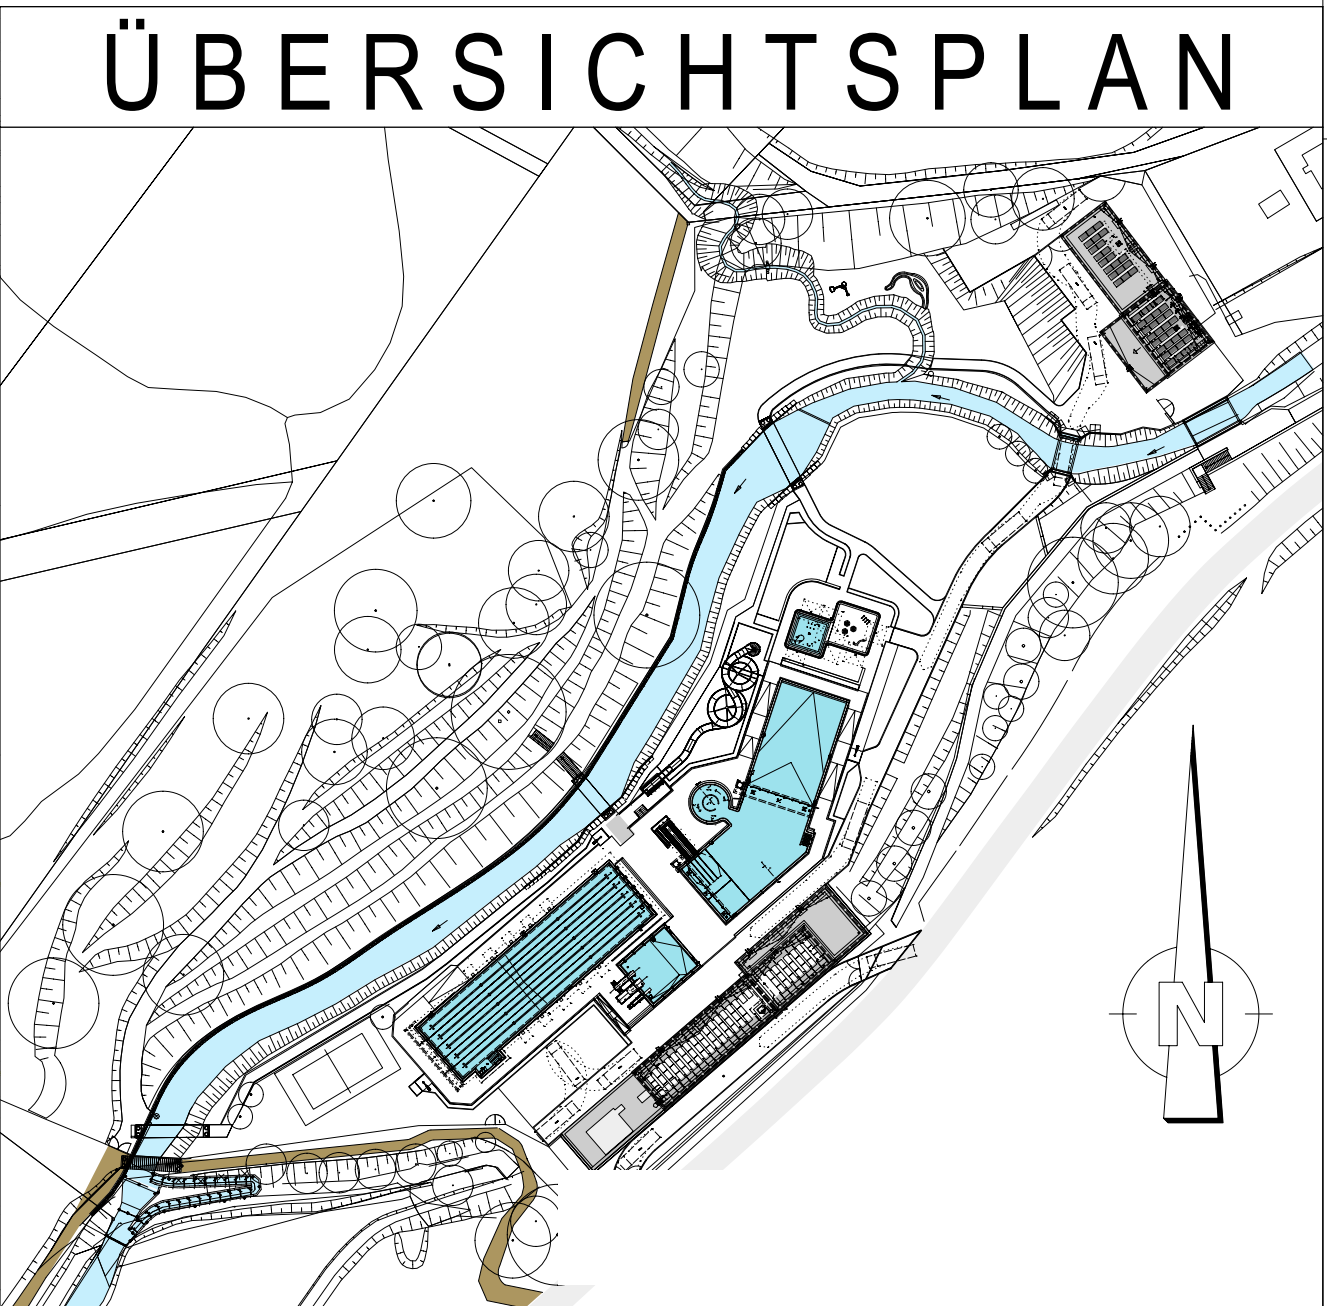

PROJEKT		Sanierung / Modernisierung Freibad Remscheid Eschbachtal	
		Eschbachtal 5	
		42859 Remscheid	
BAUHERR		Stadt Remscheid	
		Theodor-Heuss-Platz 1	
		42853 Remscheid	
ARCHITEKT		T. +49 (0)2191 162 779 E. stadverwaltung@remscheid.de	
		UNTERSCHRIFT	
ZEICHNUNG		BT3: Mehrzweck- u. Springerbecken	
		Grundriss EG	
		+/- 0.00m = NHN NHN +207.500 m	
PROJEKTNUMMER		ERSTELLDATUM	PROJEKTLEITUNG
2020-094		12.02.2024	GEZEICHNET
		INDEX	V2
		ZEICHNUNGSNR.	
		U5	