



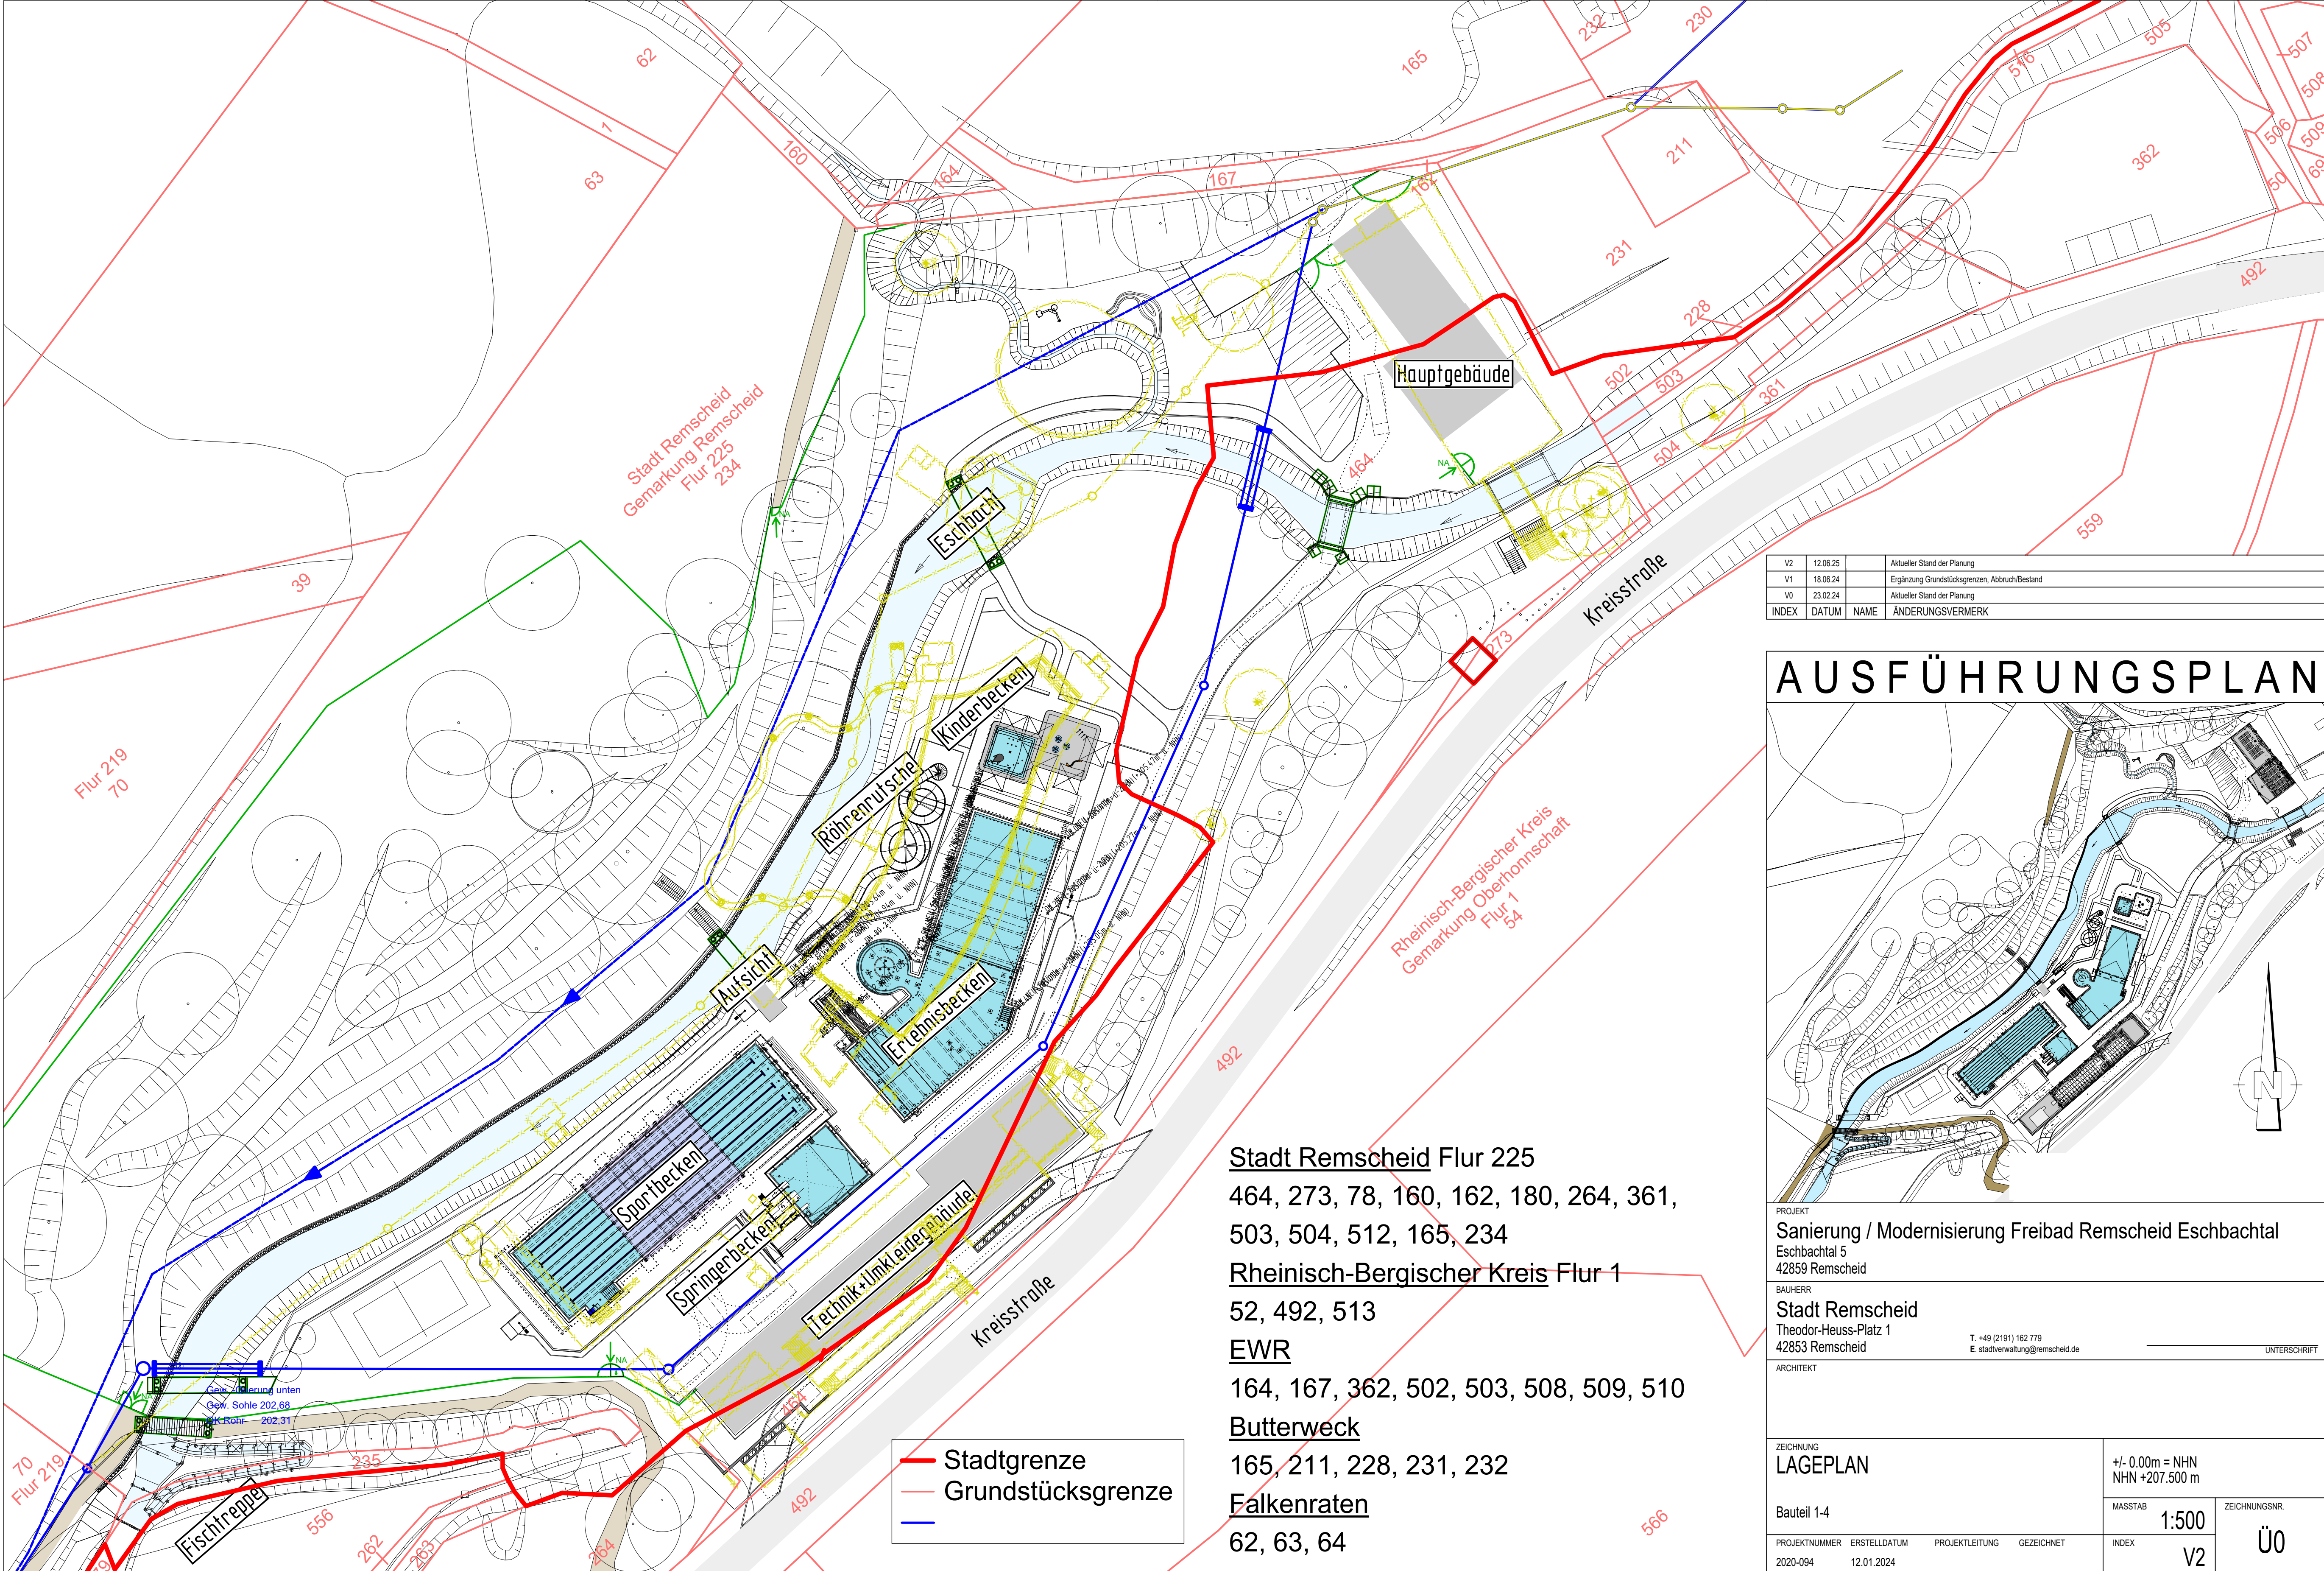

V2	12.06.25		Aktueller Stand der Planung
V1	18.06.24		Ergänzung Grundstücksgrenzen, Abruch/Bestand
V0	23.02.24		Aktueller Stand der Planung
INDEX	DATUM	NAME	ÄNDERUNGSVERMERK

AUSFÜHRUNGSPLAN

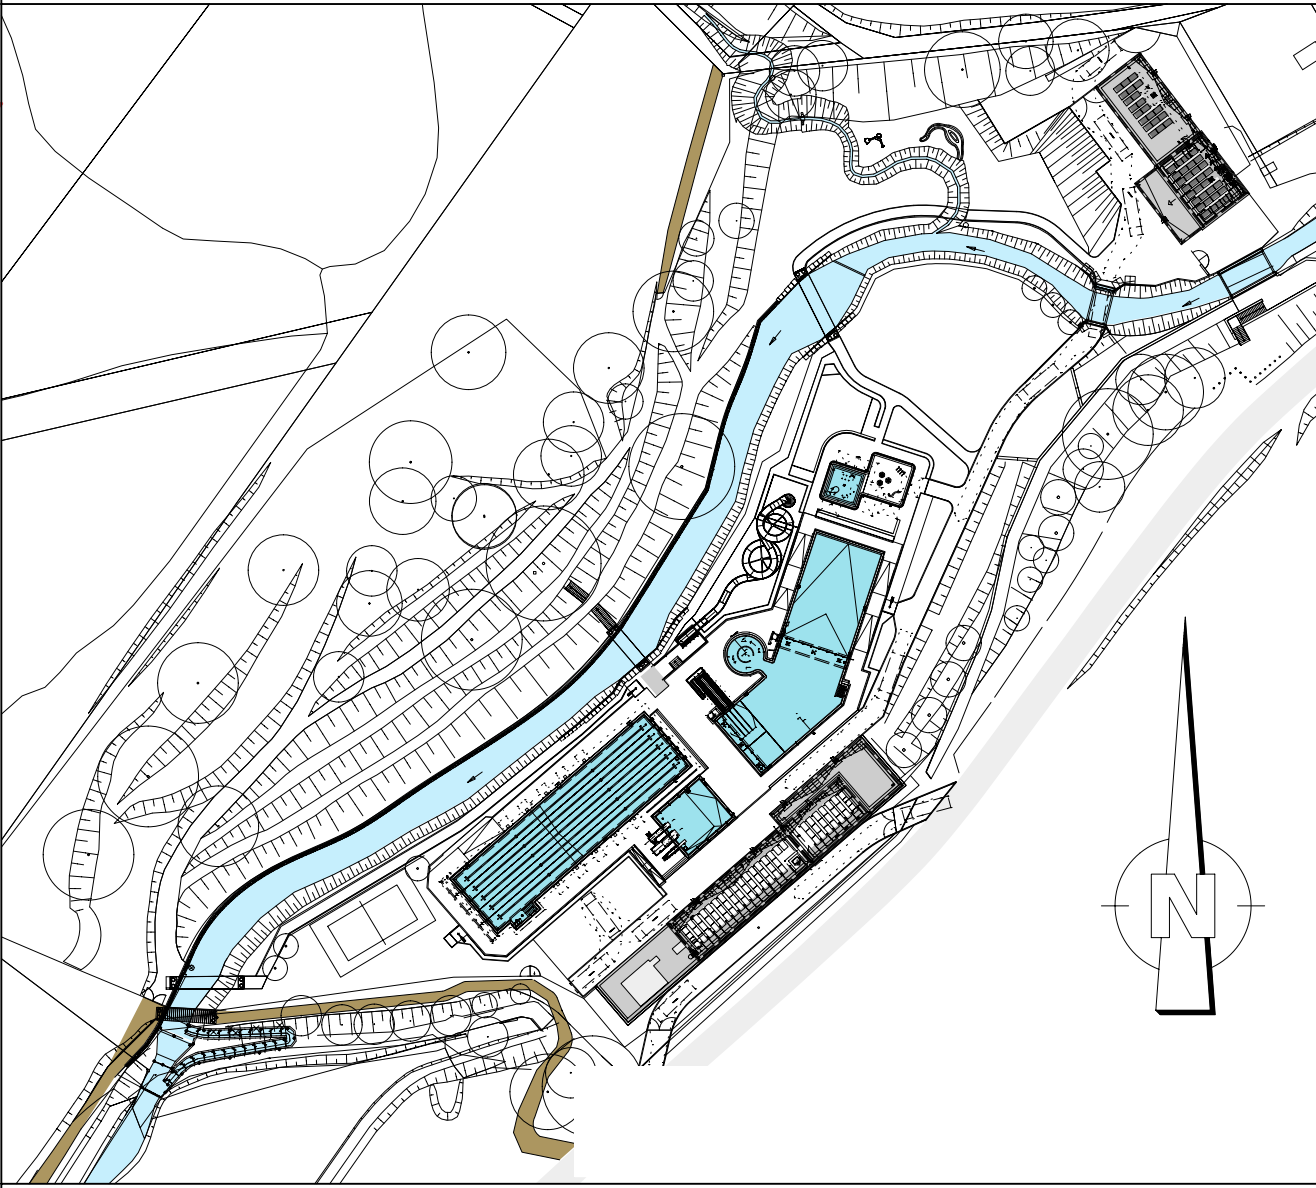

PROJEKT
Sanierung / Modernisierung Freibad Remscheid Eschbachtal
Eschbachtal 5
42859 Remscheid

BAUHERR
Stadt Remscheid
Theodor-Heuss-Platz 1
42853 Remscheid

T. +49 (2191) 162 779
E. stadtverwaltung@remscheid.de

UNTERSCHRIFT

ARCHITEKT

ZEICHNUNG
LAGEPLAN

+/- 0.00m = NHN
NHN +207.500 m

Bauteil 1-4

MASSTAB
1:500

ZEICHNUNGSNR.
ÜÜ

PROJEKTNUMMER	ERSTELLDATUM	PROJEKTLEITUNG	GEZEICHNET	INDEX
2020-094	12.01.2024			V2

H/B = 500 / 760 (0.38m²)

Allplan 2023

Stadt Remscheid Flur 225
464, 273, 78, 160, 162, 180, 264, 361,
503, 504, 512, 165, 234
Rheinisch-Bergischer Kreis Flur 1
52, 492, 513
EWR
164, 167, 362, 502, 503, 508, 509, 510
Butterweck
165, 211, 228, 231, 232
Falkenraten
62, 63, 64

— Stadtgrenze
— Grundstücksgrenze
— Grundstücksgrenze