



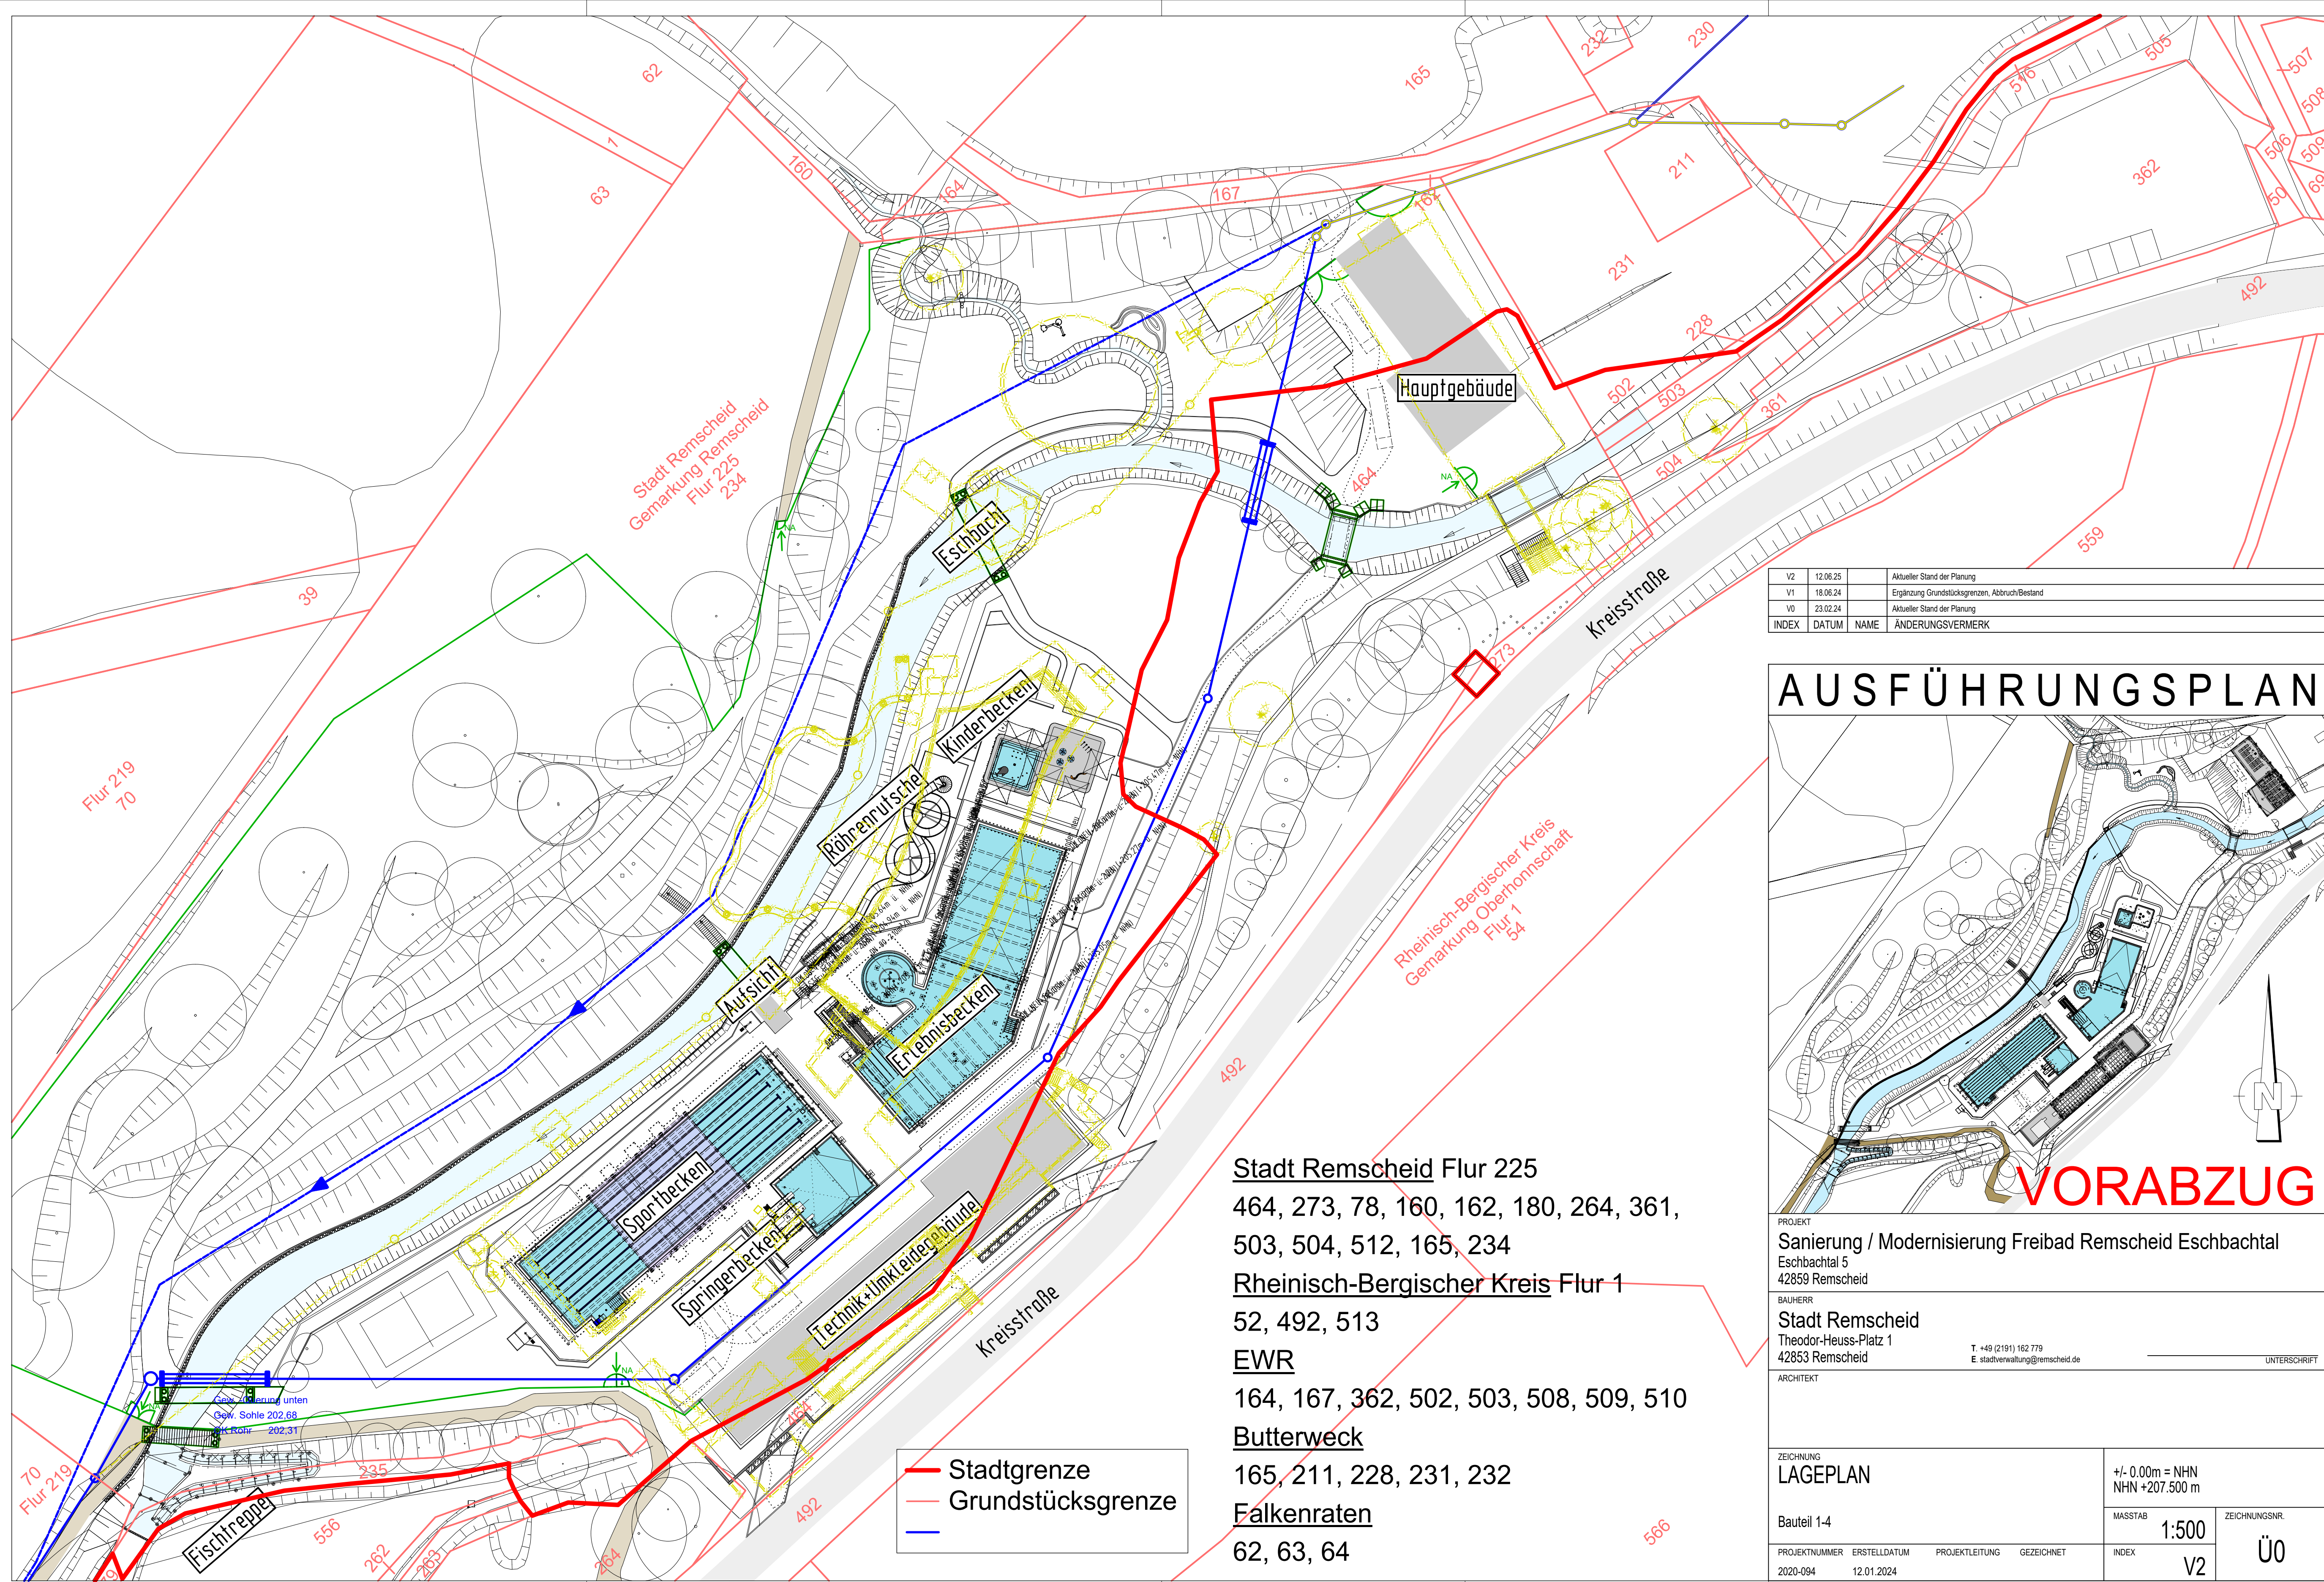

V2	12.06.25		Aktueller Stand der Planung
V1	18.06.24		Ergänzung Grundsstücksgrenzen, Abbruch/Bestand
V0	23.02.24		Aktueller Stand der Planung
INDEX	DATUM	NAME	ÄNDERUNGSVERMERK

AUSFÜHRUNGSPLAN

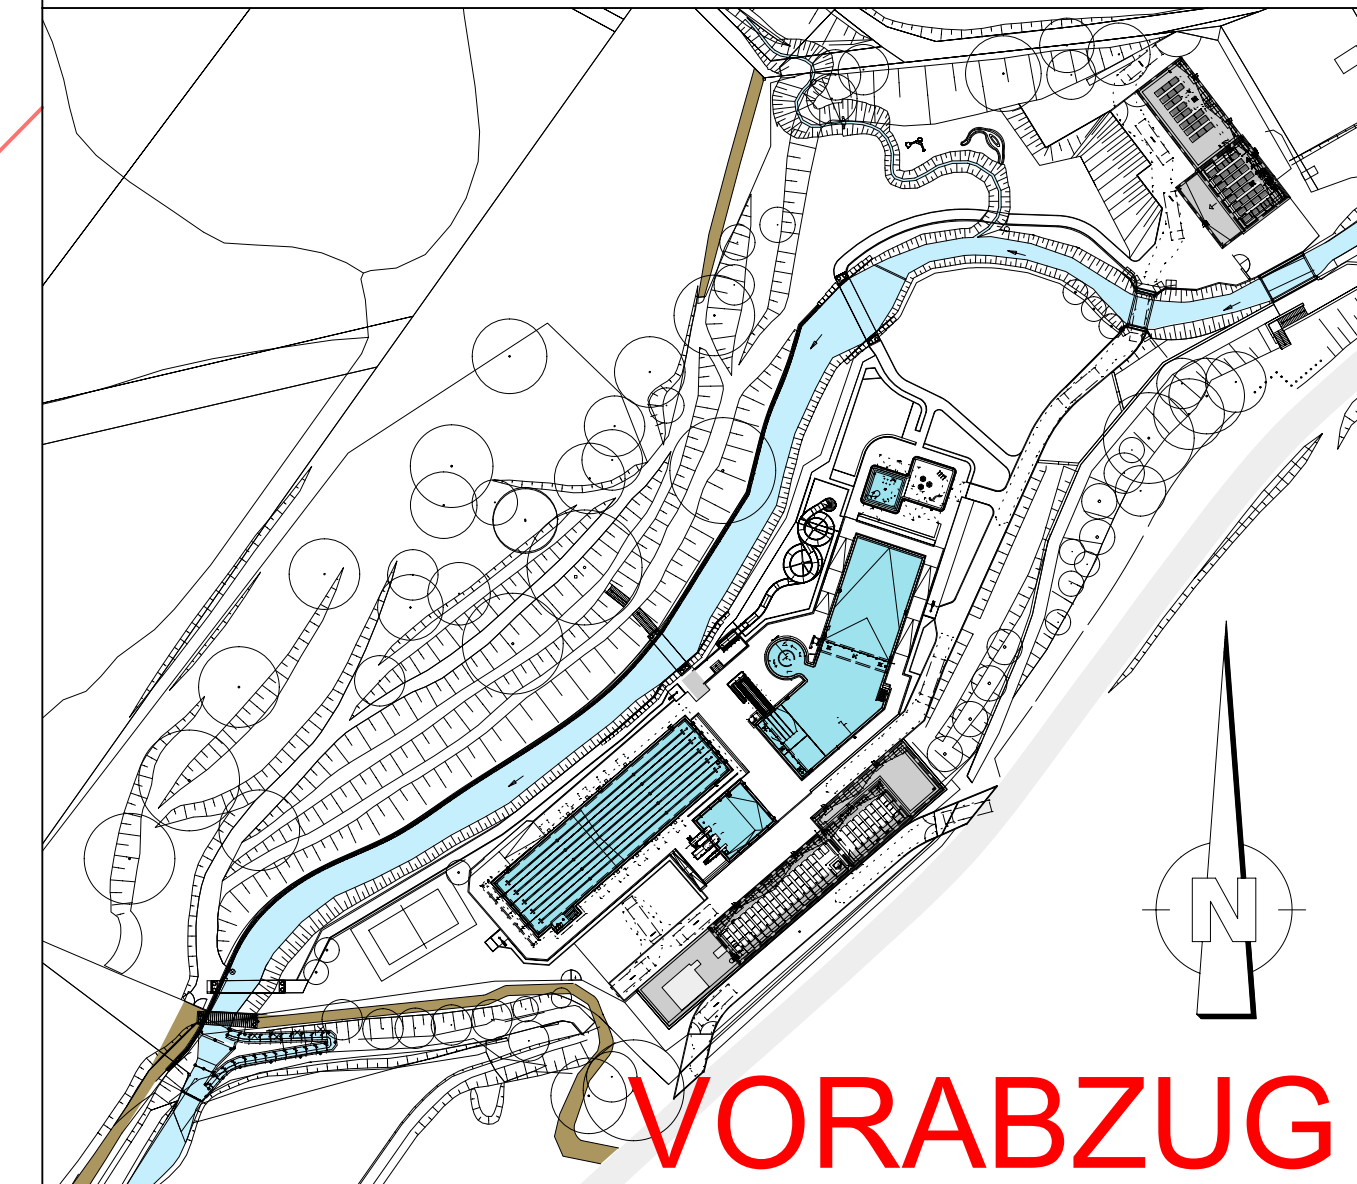

PROJEKT
Sanierung / Modernisierung Freibad Remscheid Eschbachtal
Eschbachtal 5
42859 Remscheid

BAUHERR
Stadt Remscheid
 Theodor-Heuss-Platz 1
 42853 Remscheid

T. +49 (2191) 162 779
 E. stadtverwaltung@remscheid.de

 UNTERSCHRIFT

ARCHITEKT	
-----------	--

ZEICHNUNG	
LAGEPLAN	+/- 0.00m = NHN NHN +207.500 m

Bauteil 1-4	MASSTAB	1:500	ZEICHNUNGSNR.

PROJEKTNUMMER	ERSTELLDATUM	PROJEKMLEITUNG	GEZEICHNET	INDEX
2020-094	12.01.2024			V2

Plot-Datum: 12.06.2025