



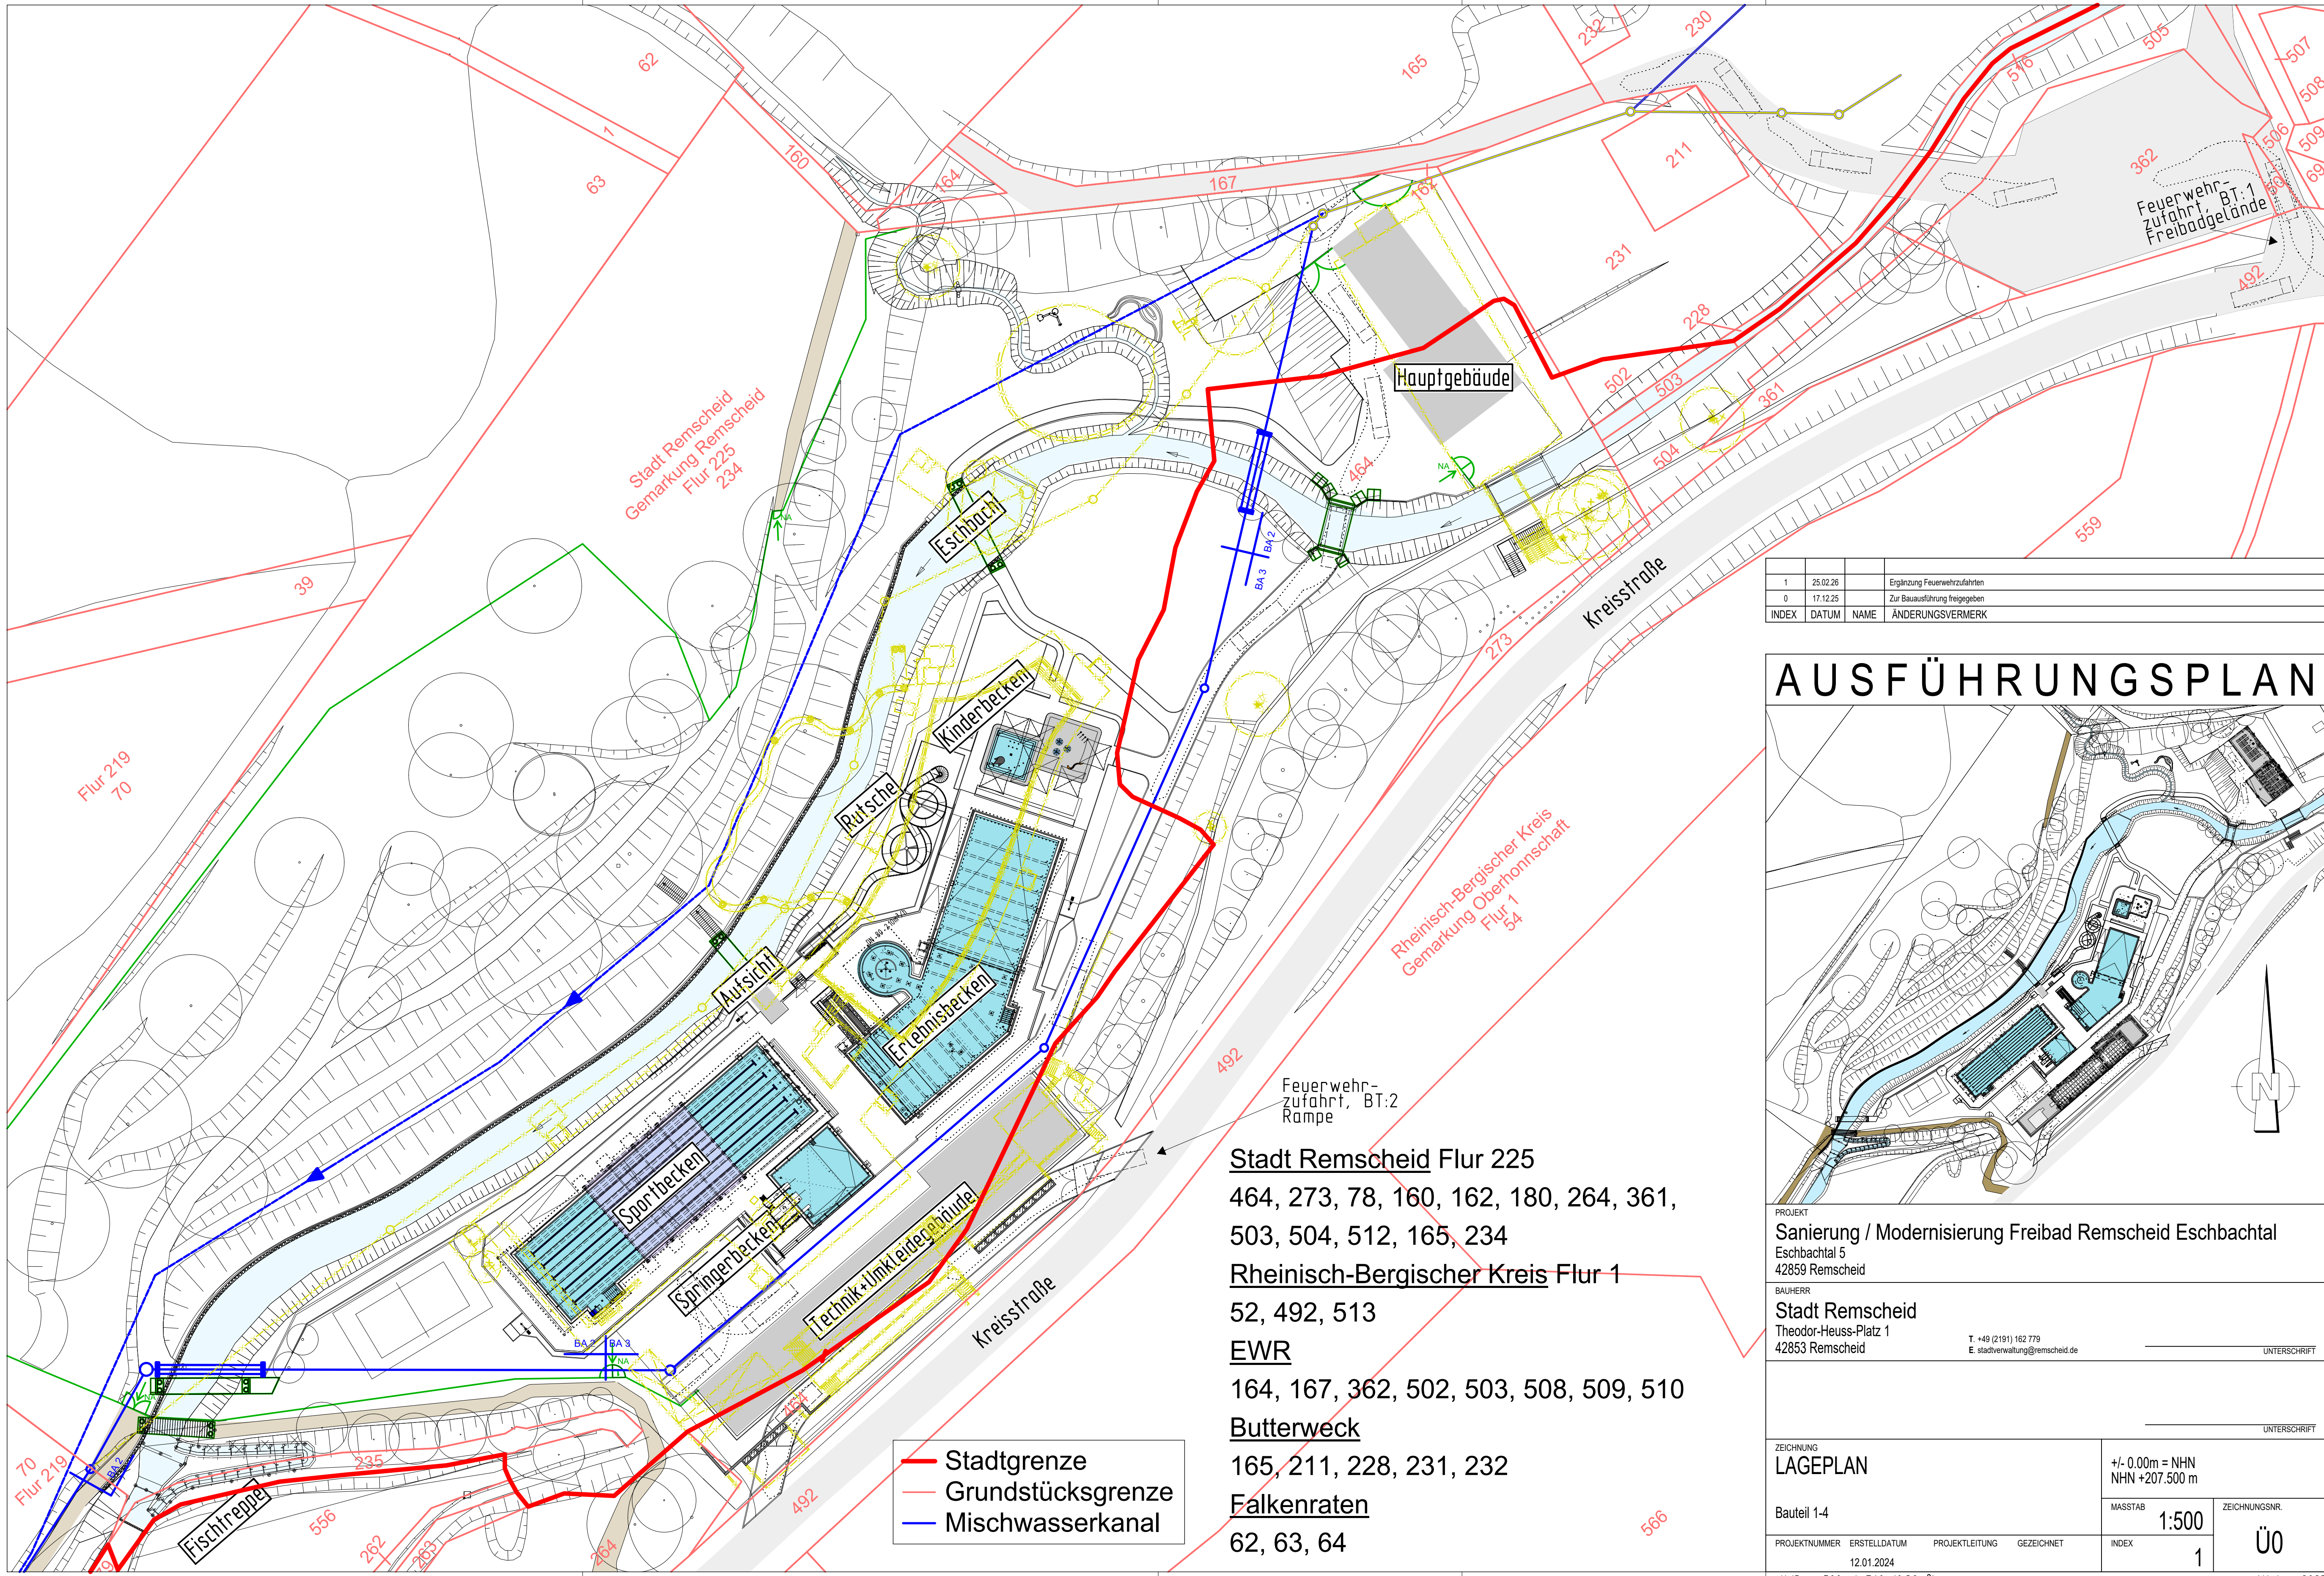

1	25.02.26		Ergänzung Feuerwehrezufahrten
0	17.12.25		Zur Bauausführung freigegeben
INDEX	DATUM	NAME	ÄNDERUNGSVERMERK

AUSFÜHRUNGSPLAN

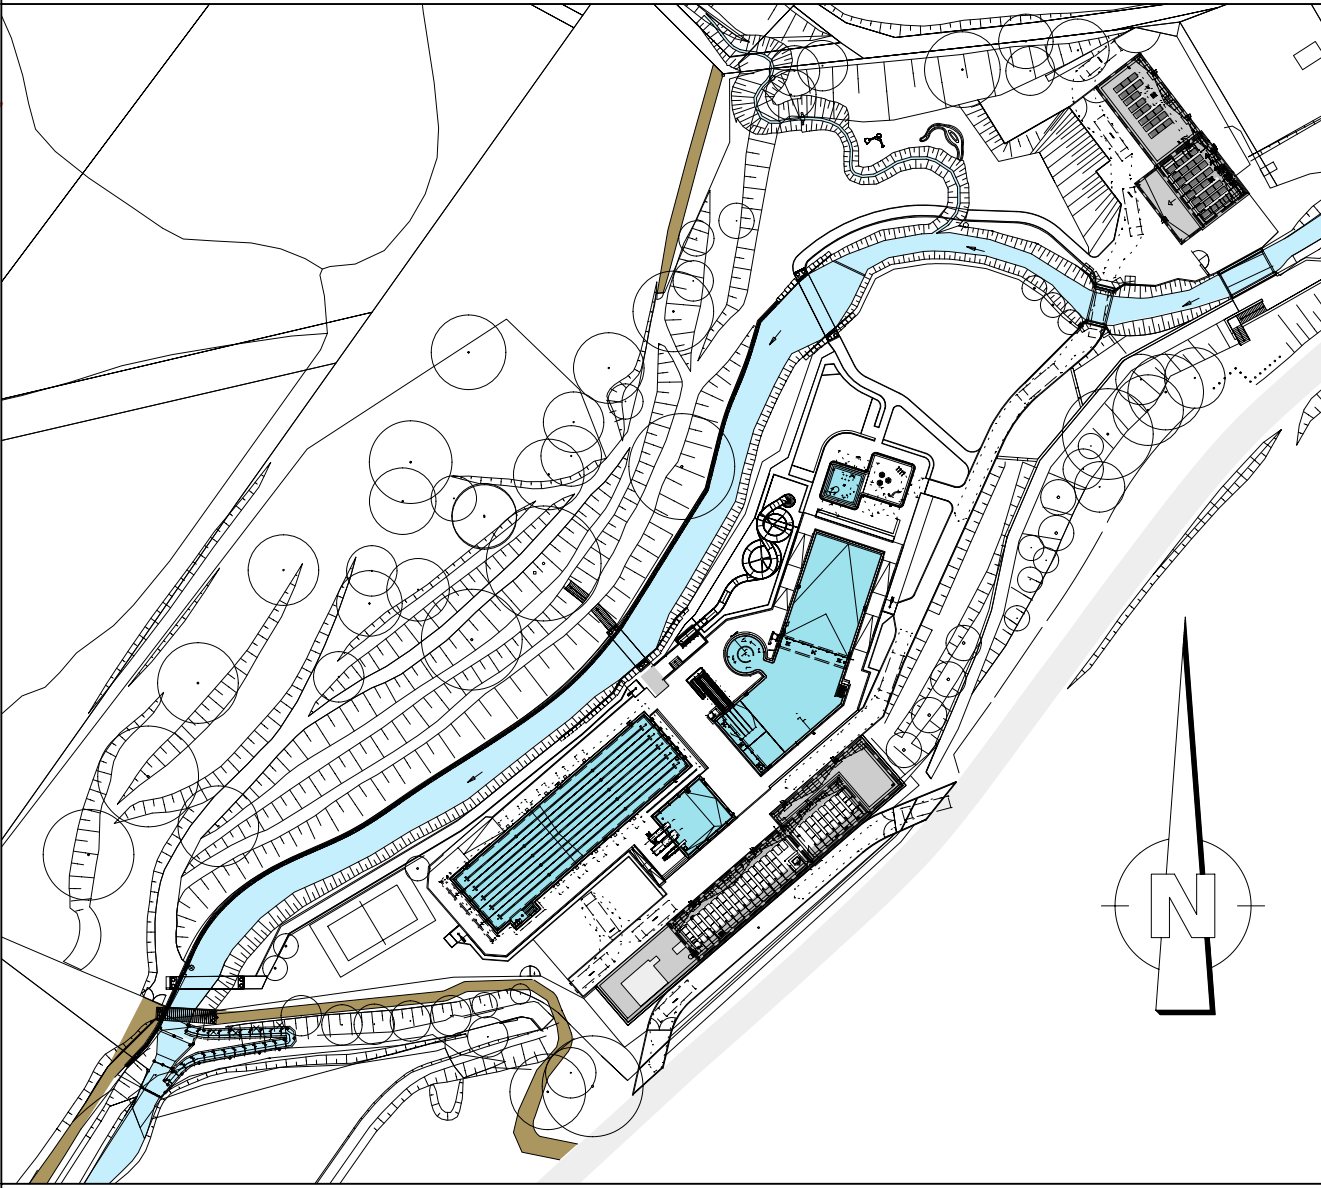

PROJEKT	Sanierung / Modernisierung Freibad Remscheid Eschbachtal Eschbachtal 5 42859 Remscheid
BAUHERR	Stadt Remscheid Theodor-Heuss-Platz 1 42853 Remscheid
	T. +49 (2191) 162 779 E. stadtverwaltung@remscheid.de
	UNTERSCHRIFT

ZEICHNUNG	LAGEPLAN	+/- 0.00m = NHN NHN +207.500 m
Bauteil 1-4		MASSTAB 1:500
PROJEKTNUMMER	ERSTELLDATUM	PROJEKTL EITUNG
12.01.2024		GEZEICHNET
INDEX	1	ÜÜ
H/B = 500 / 760 (0.38m²)		Allplan 2023

- Stadtgrenze
- Grundstücksgrenze
- Mischwasserkanal

Stadt Remscheid Flur 225
464, 273, 78, 160, 162, 180, 264, 361,
503, 504, 512, 165, 234
Rheinisch-Bergischer Kreis Flur 1
52, 492, 513
EWR
164, 167, 362, 502, 503, 508, 509, 510
Butterweck
165, 211, 228, 231, 232
Falkenraten
62, 63, 64