




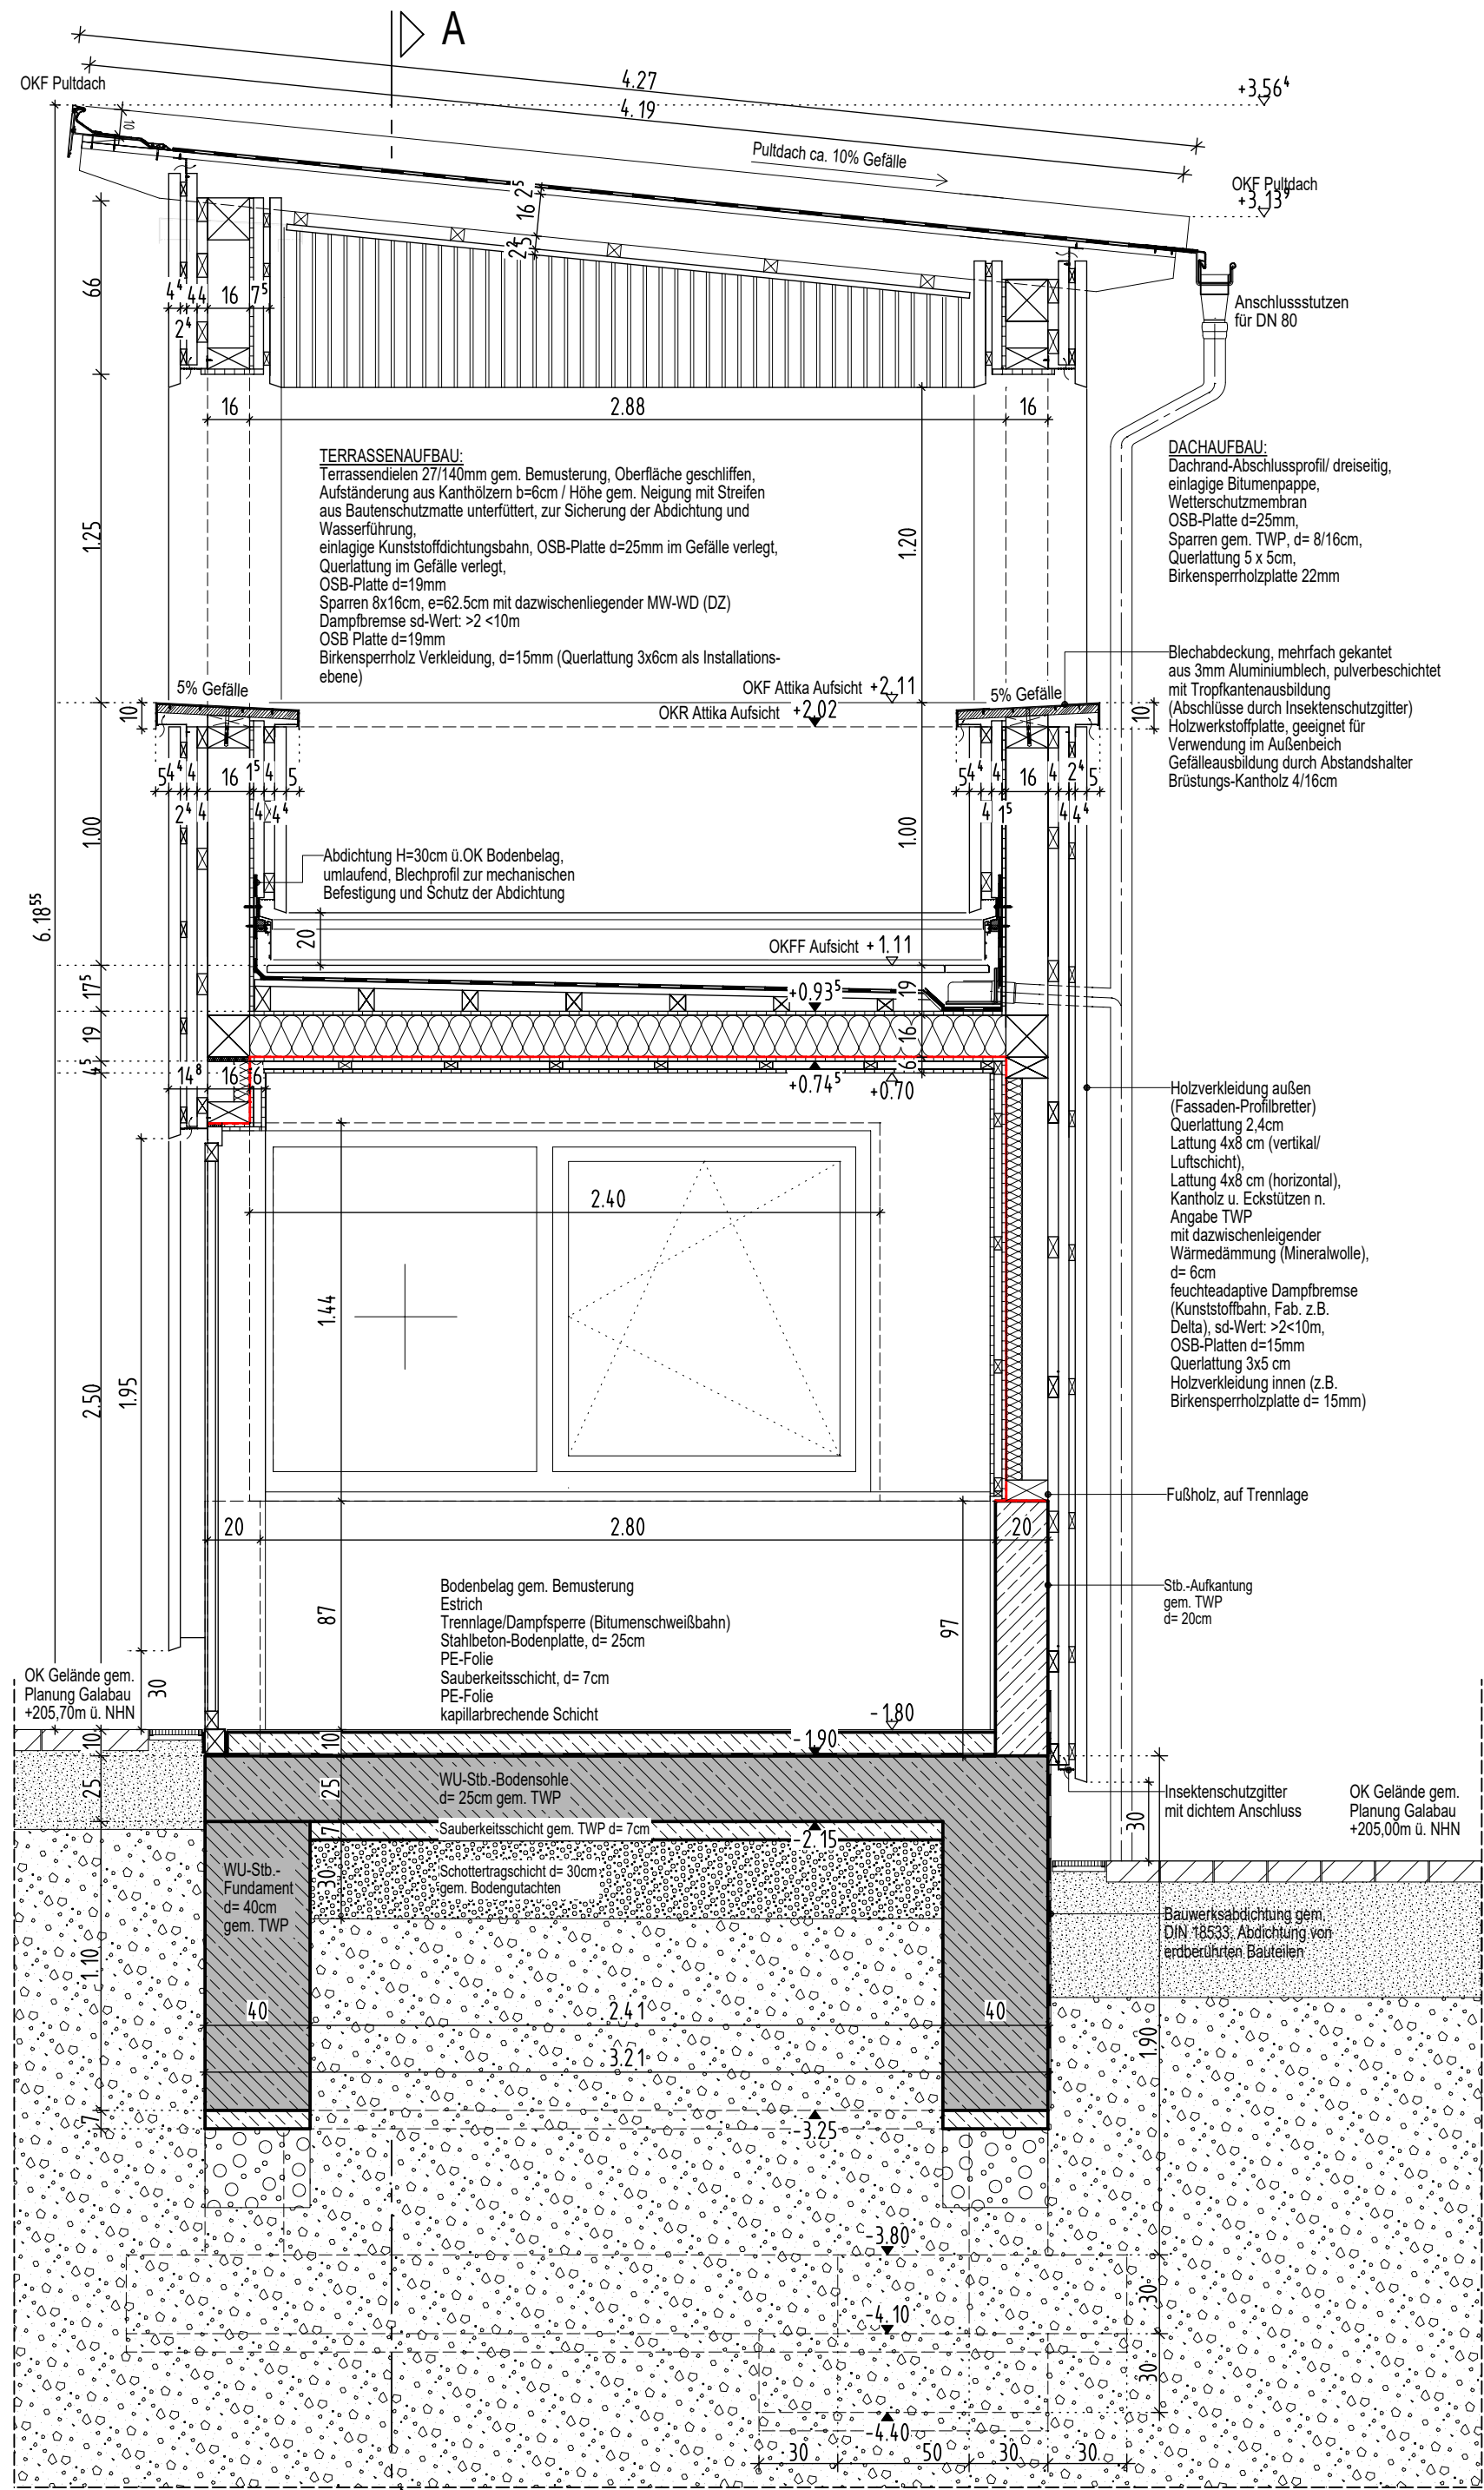


Schnitt B-B

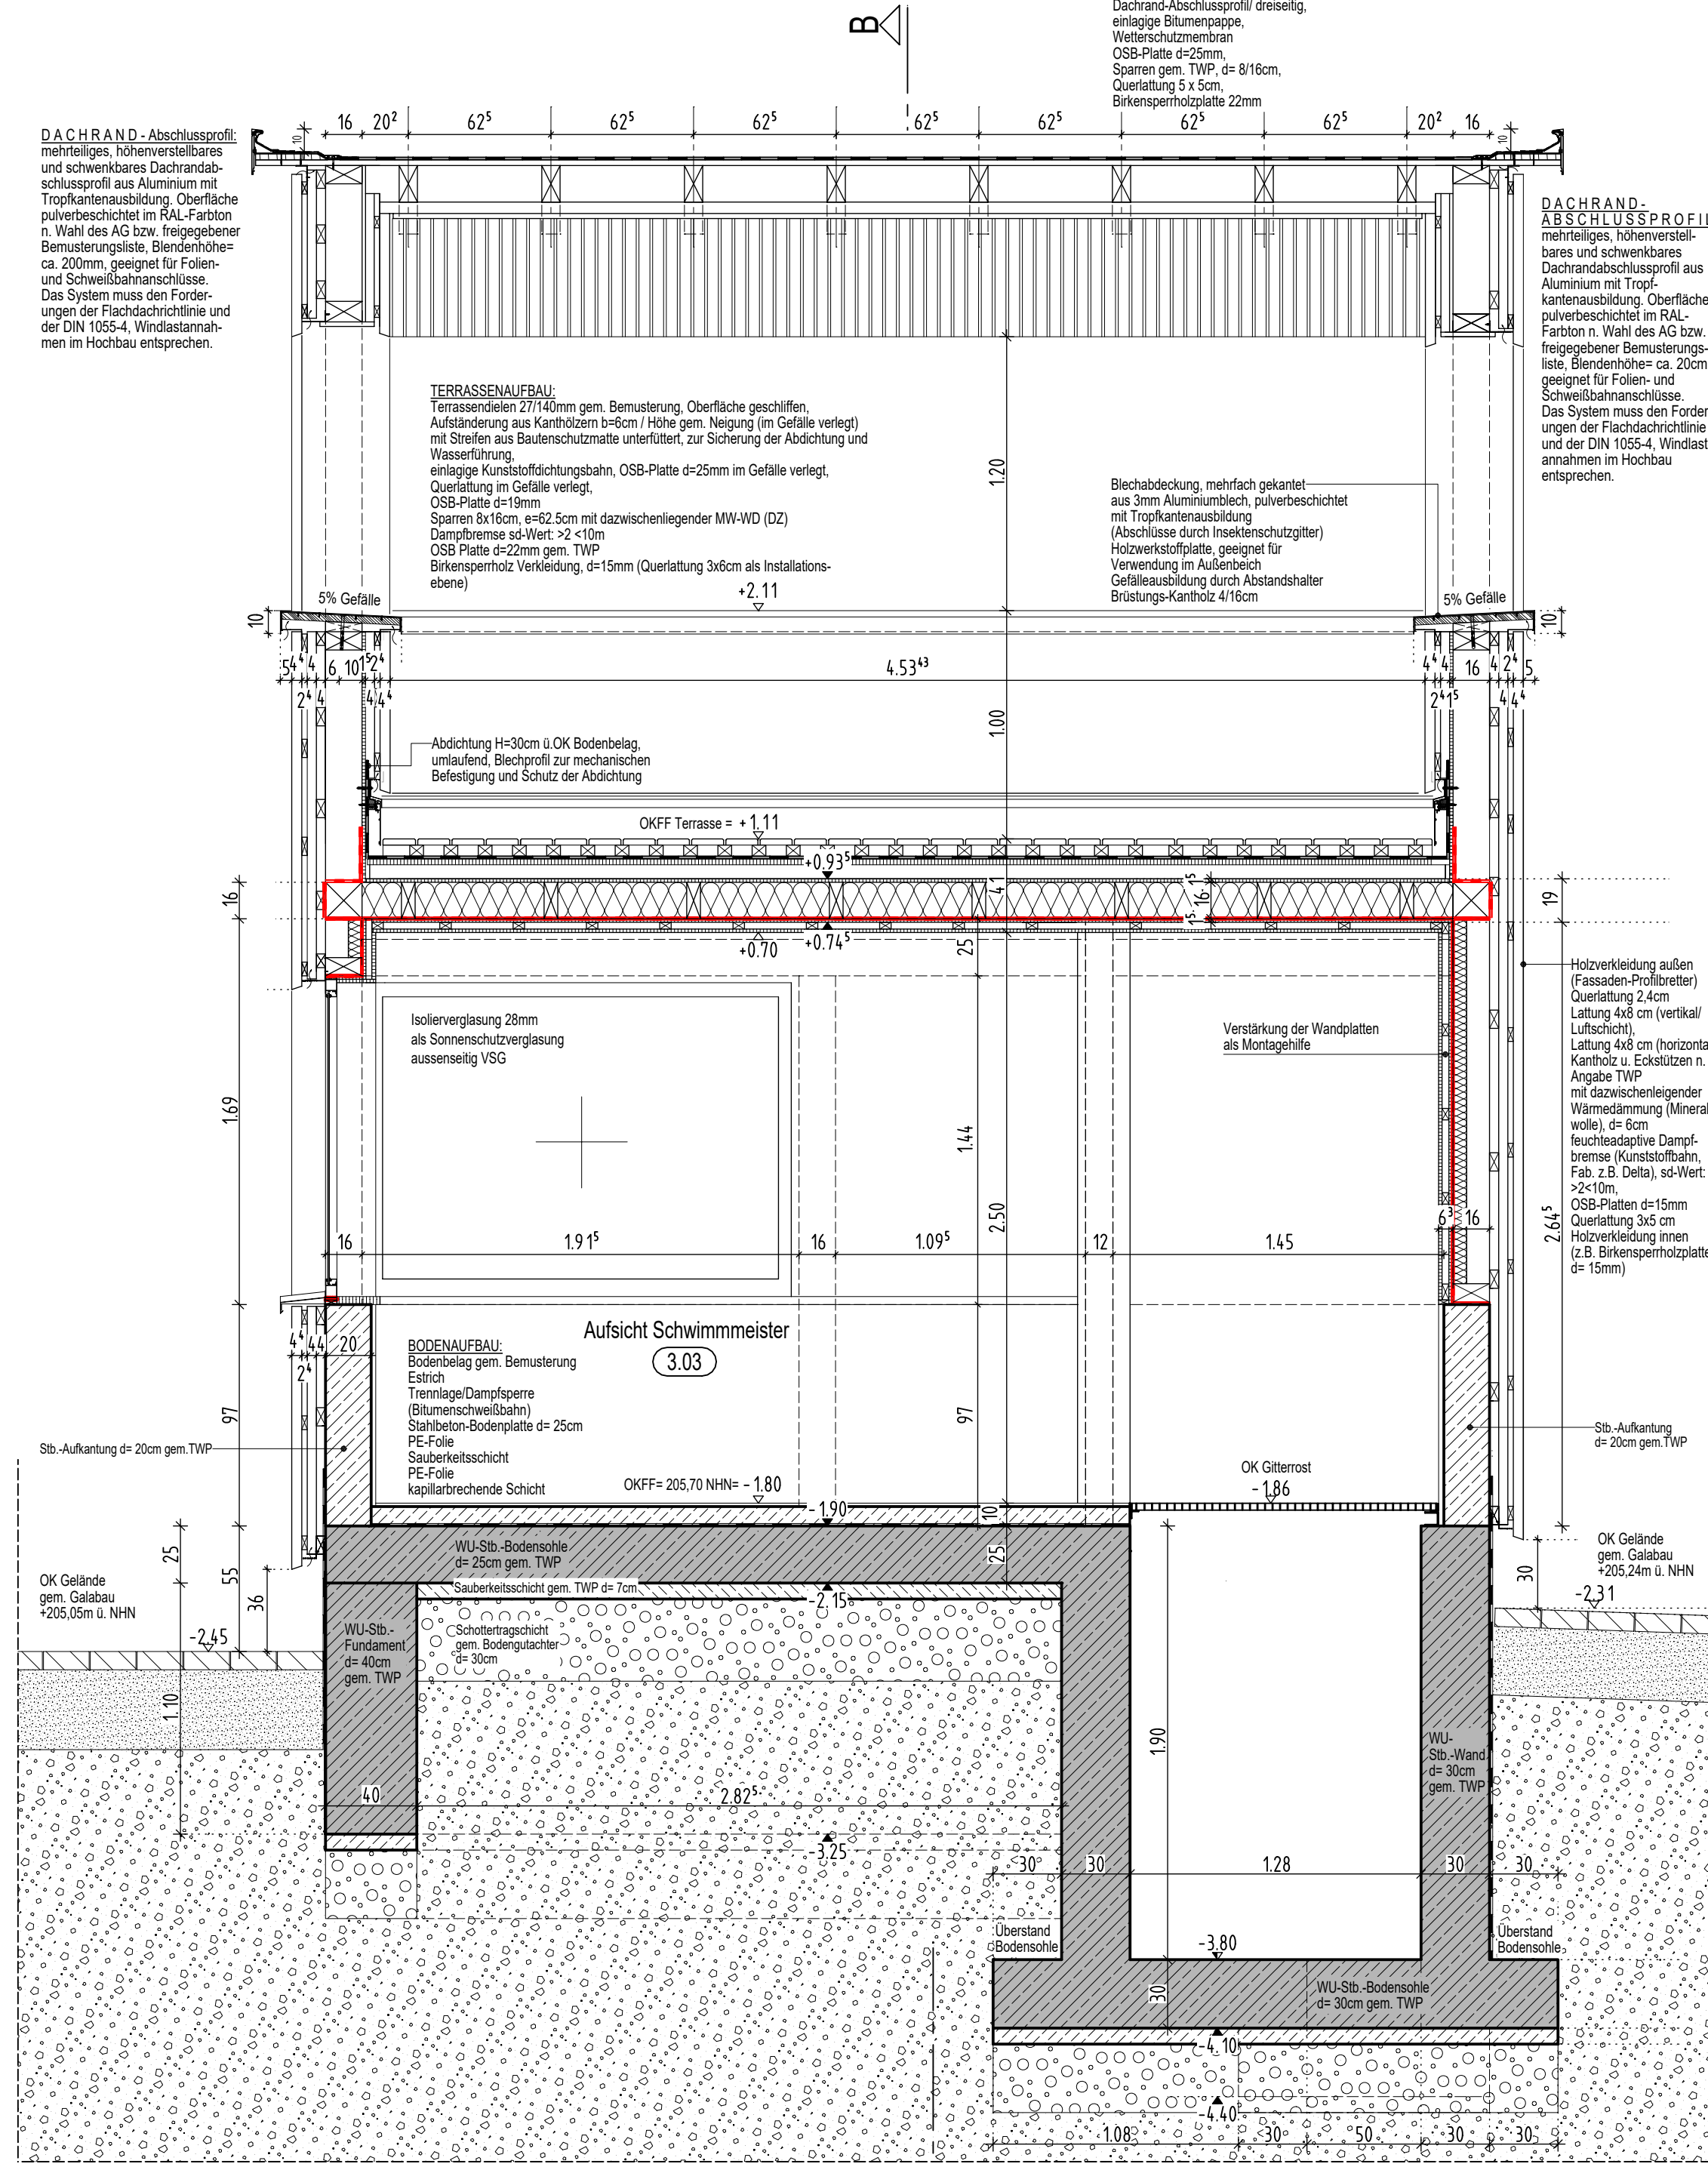


Schnitt A-A

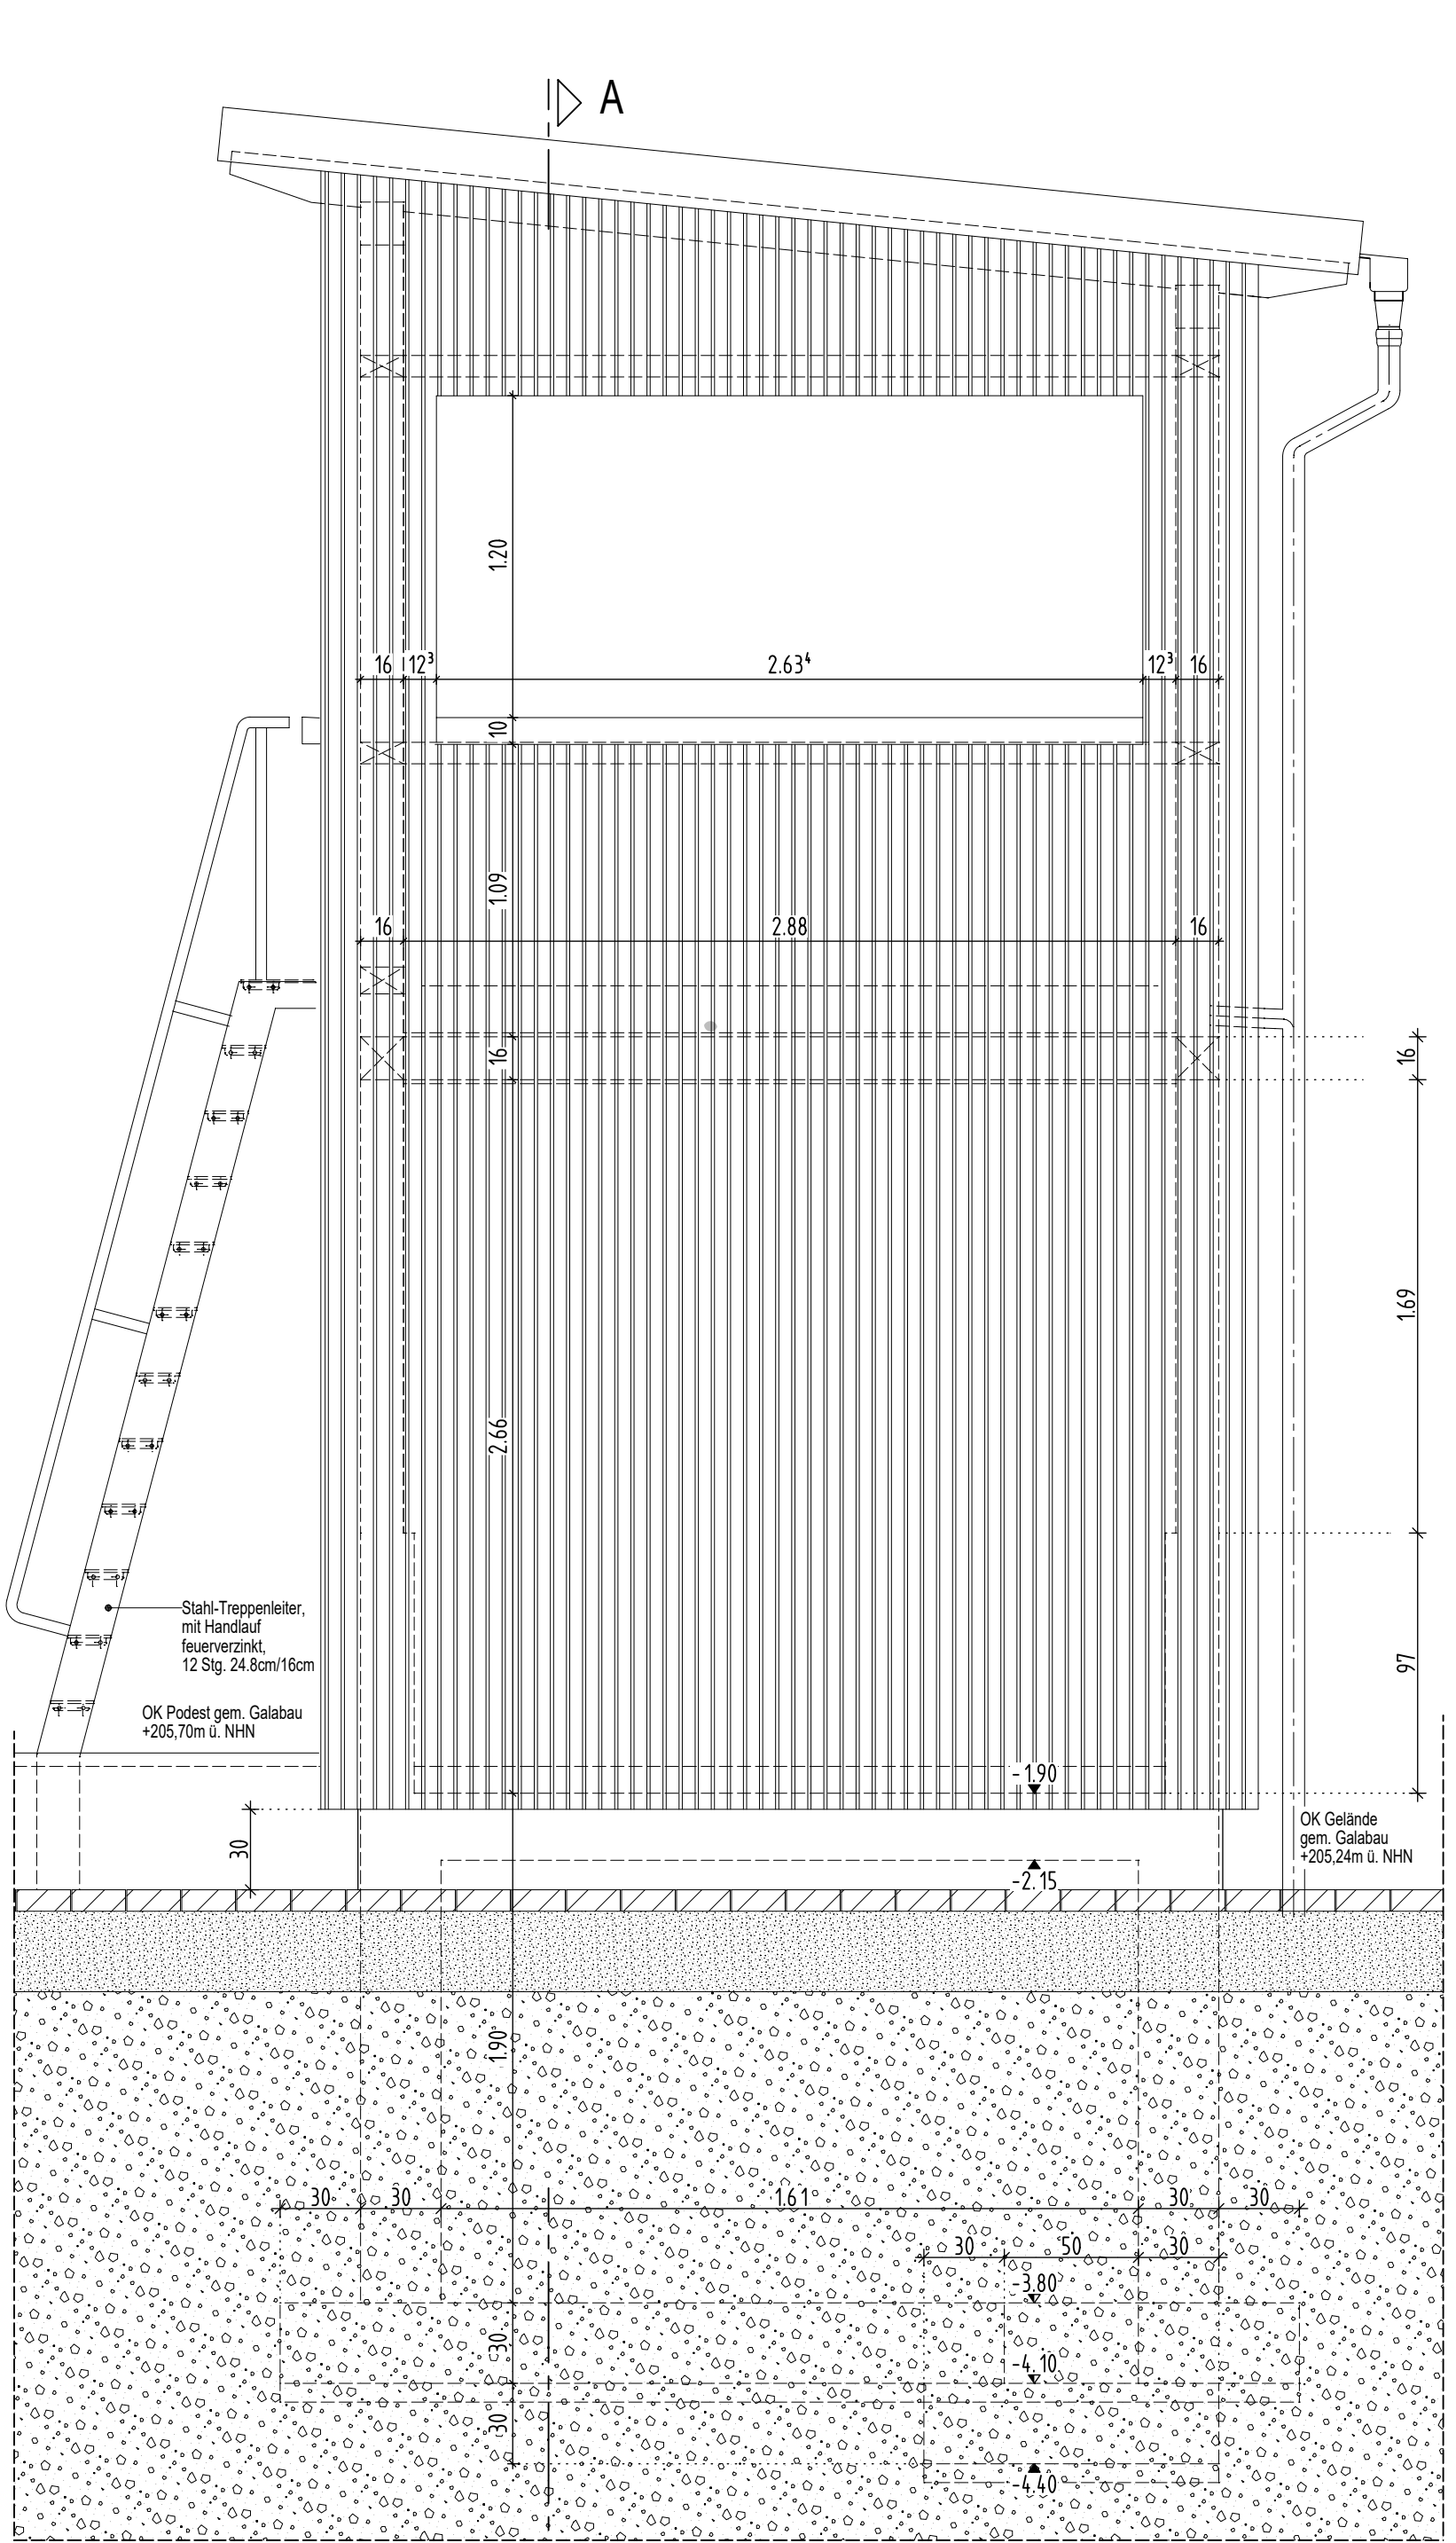


Ansicht Nord-Ost

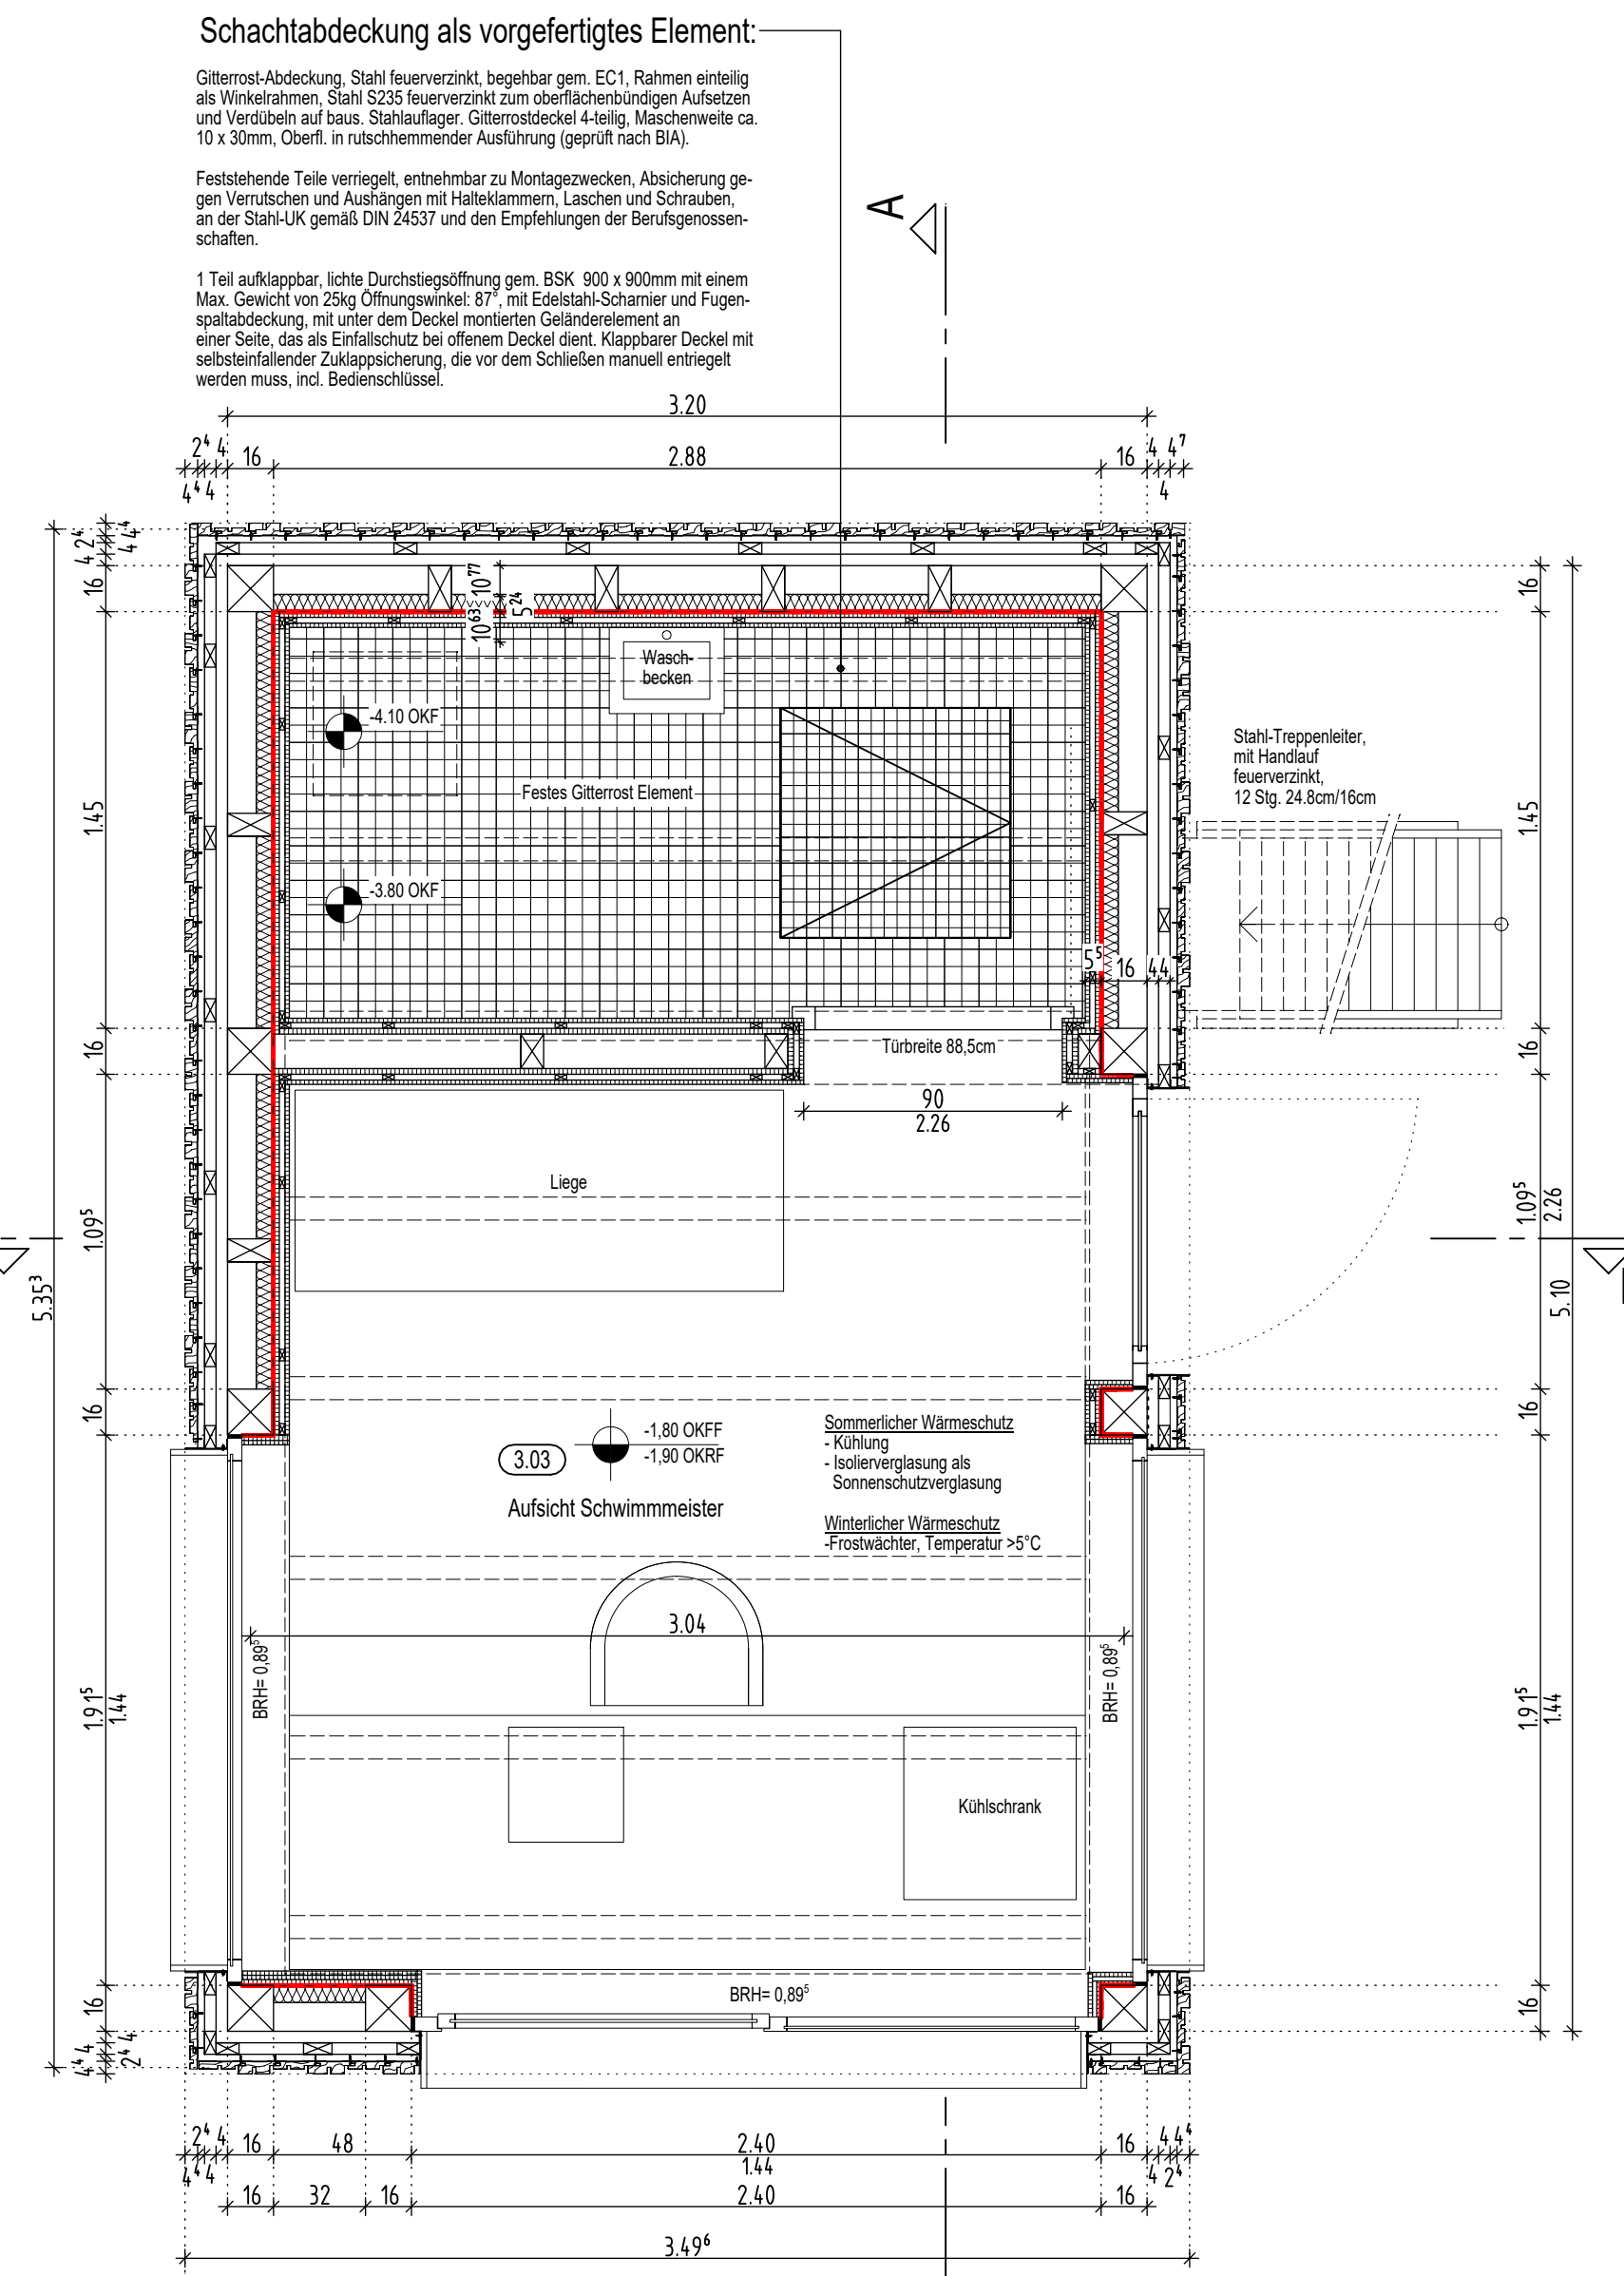

Grundriss Erdgeschoss

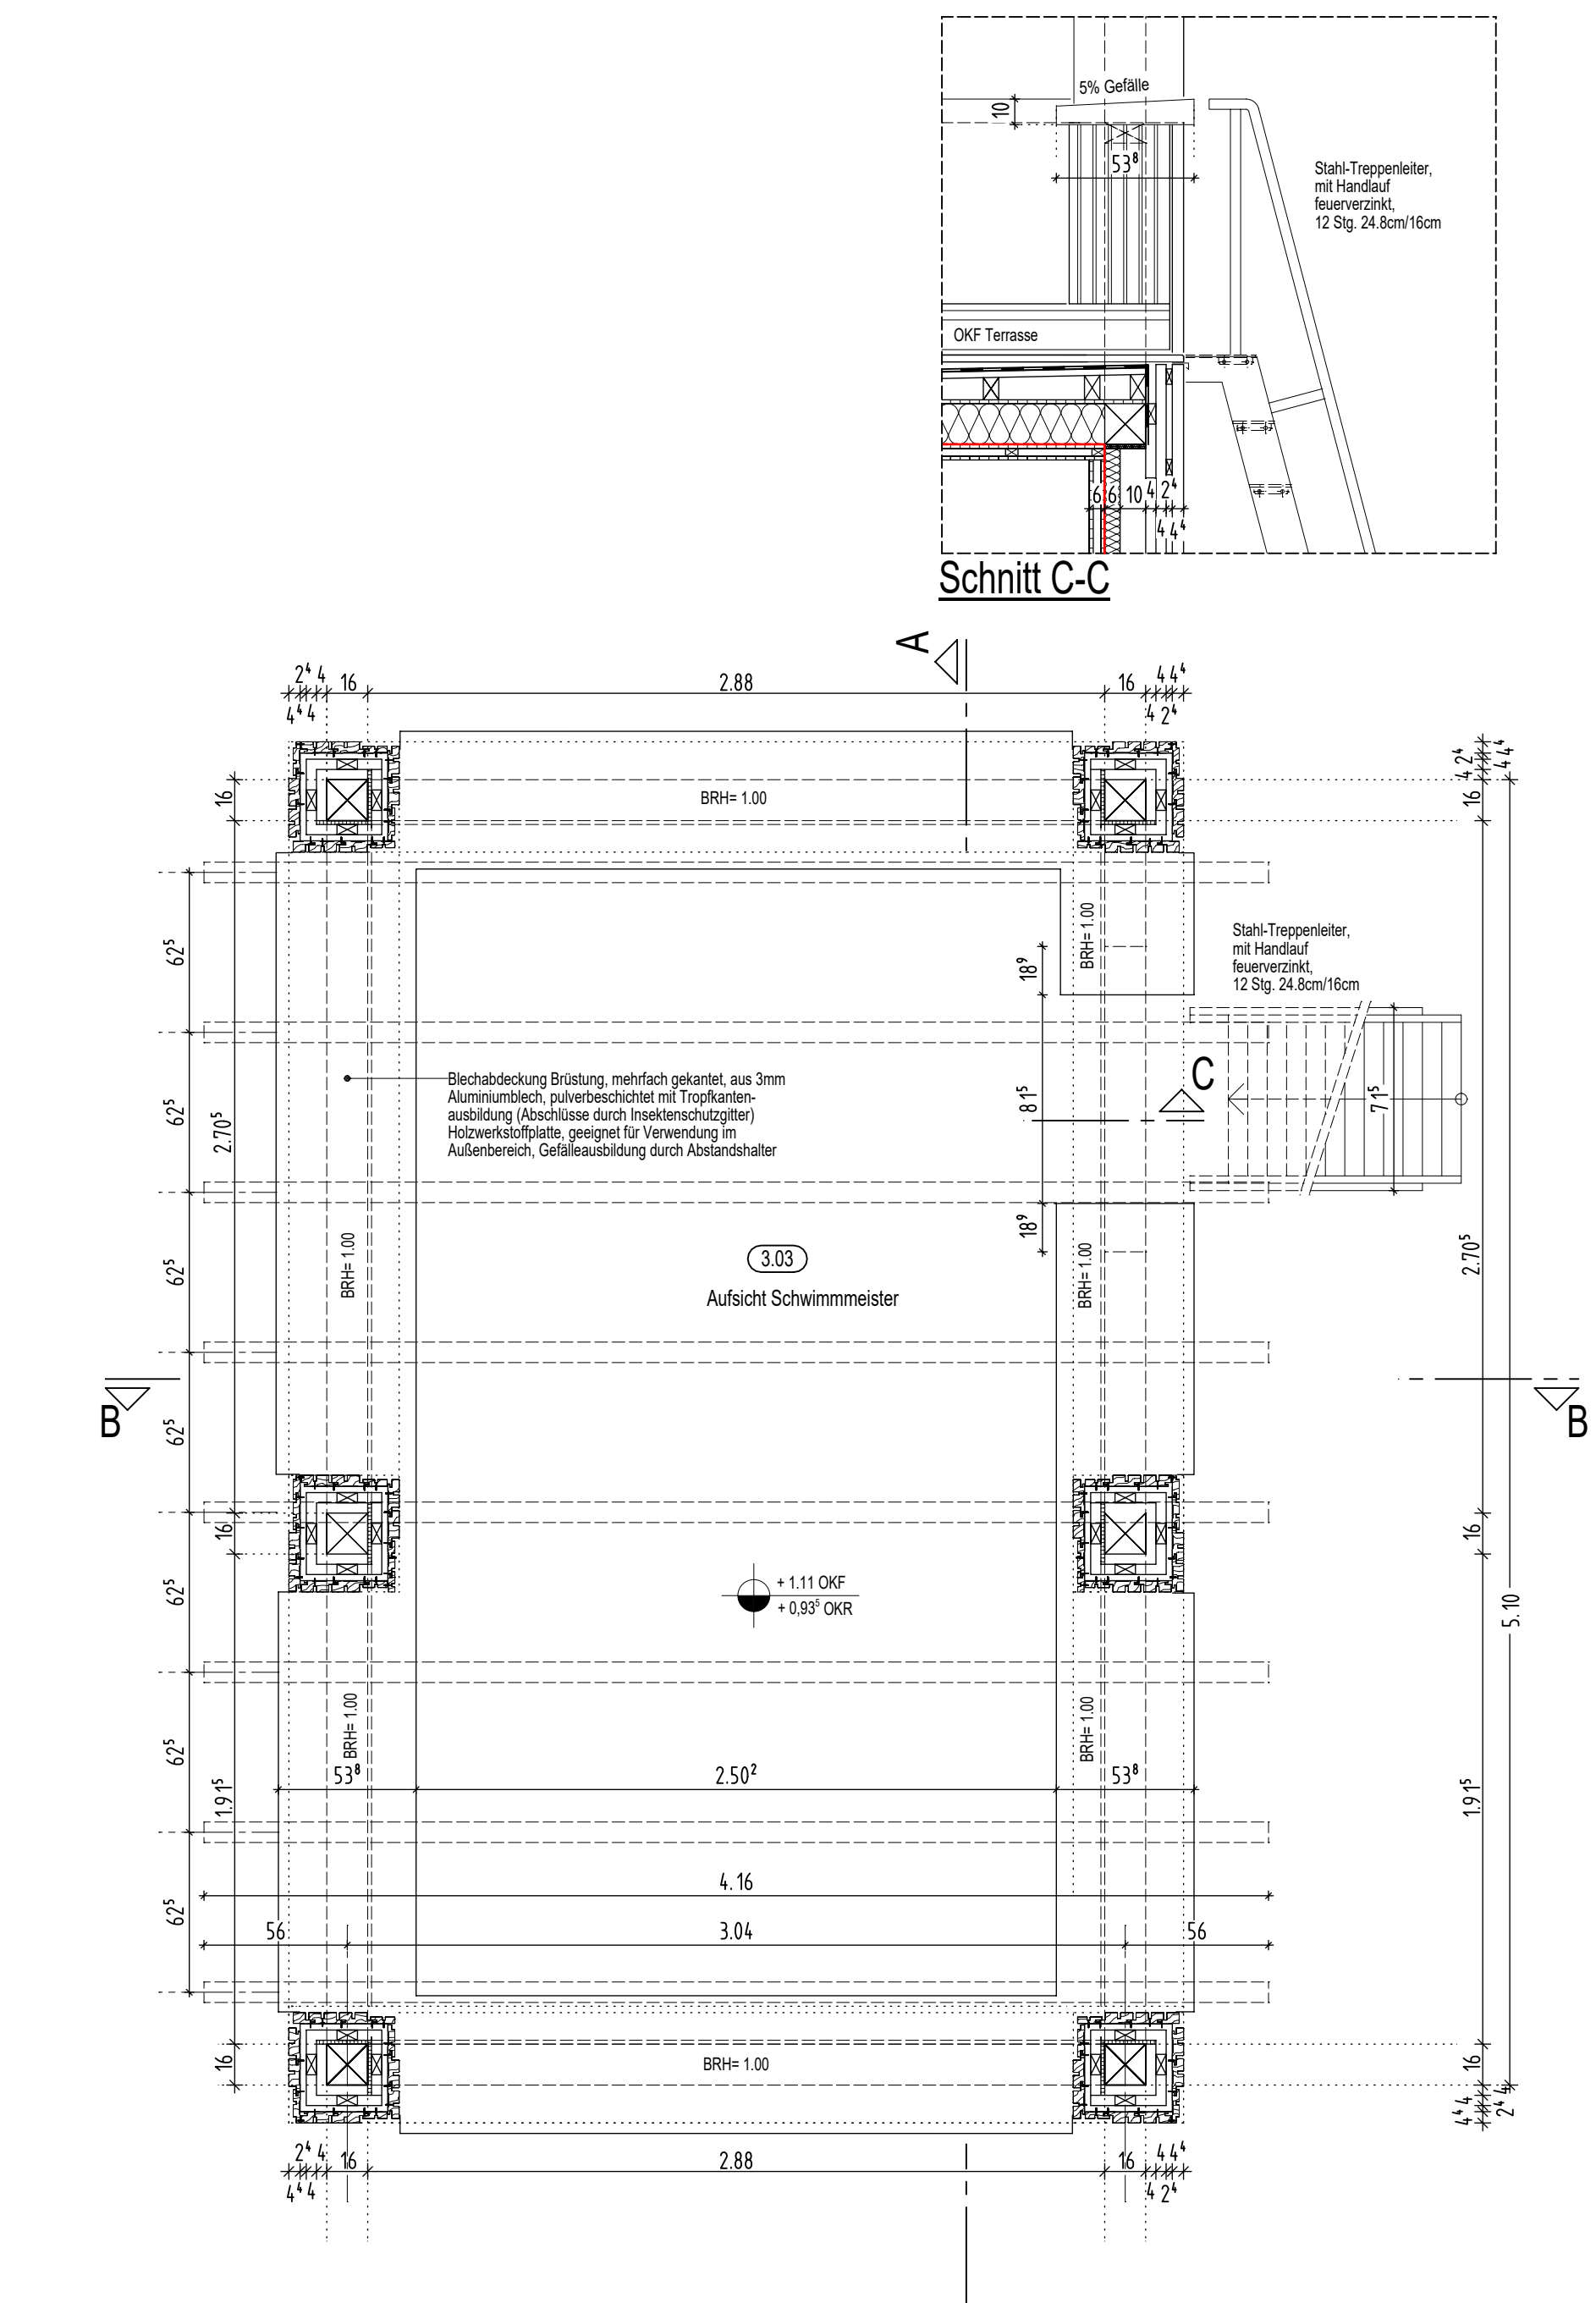

Grundriss Obergeschoss

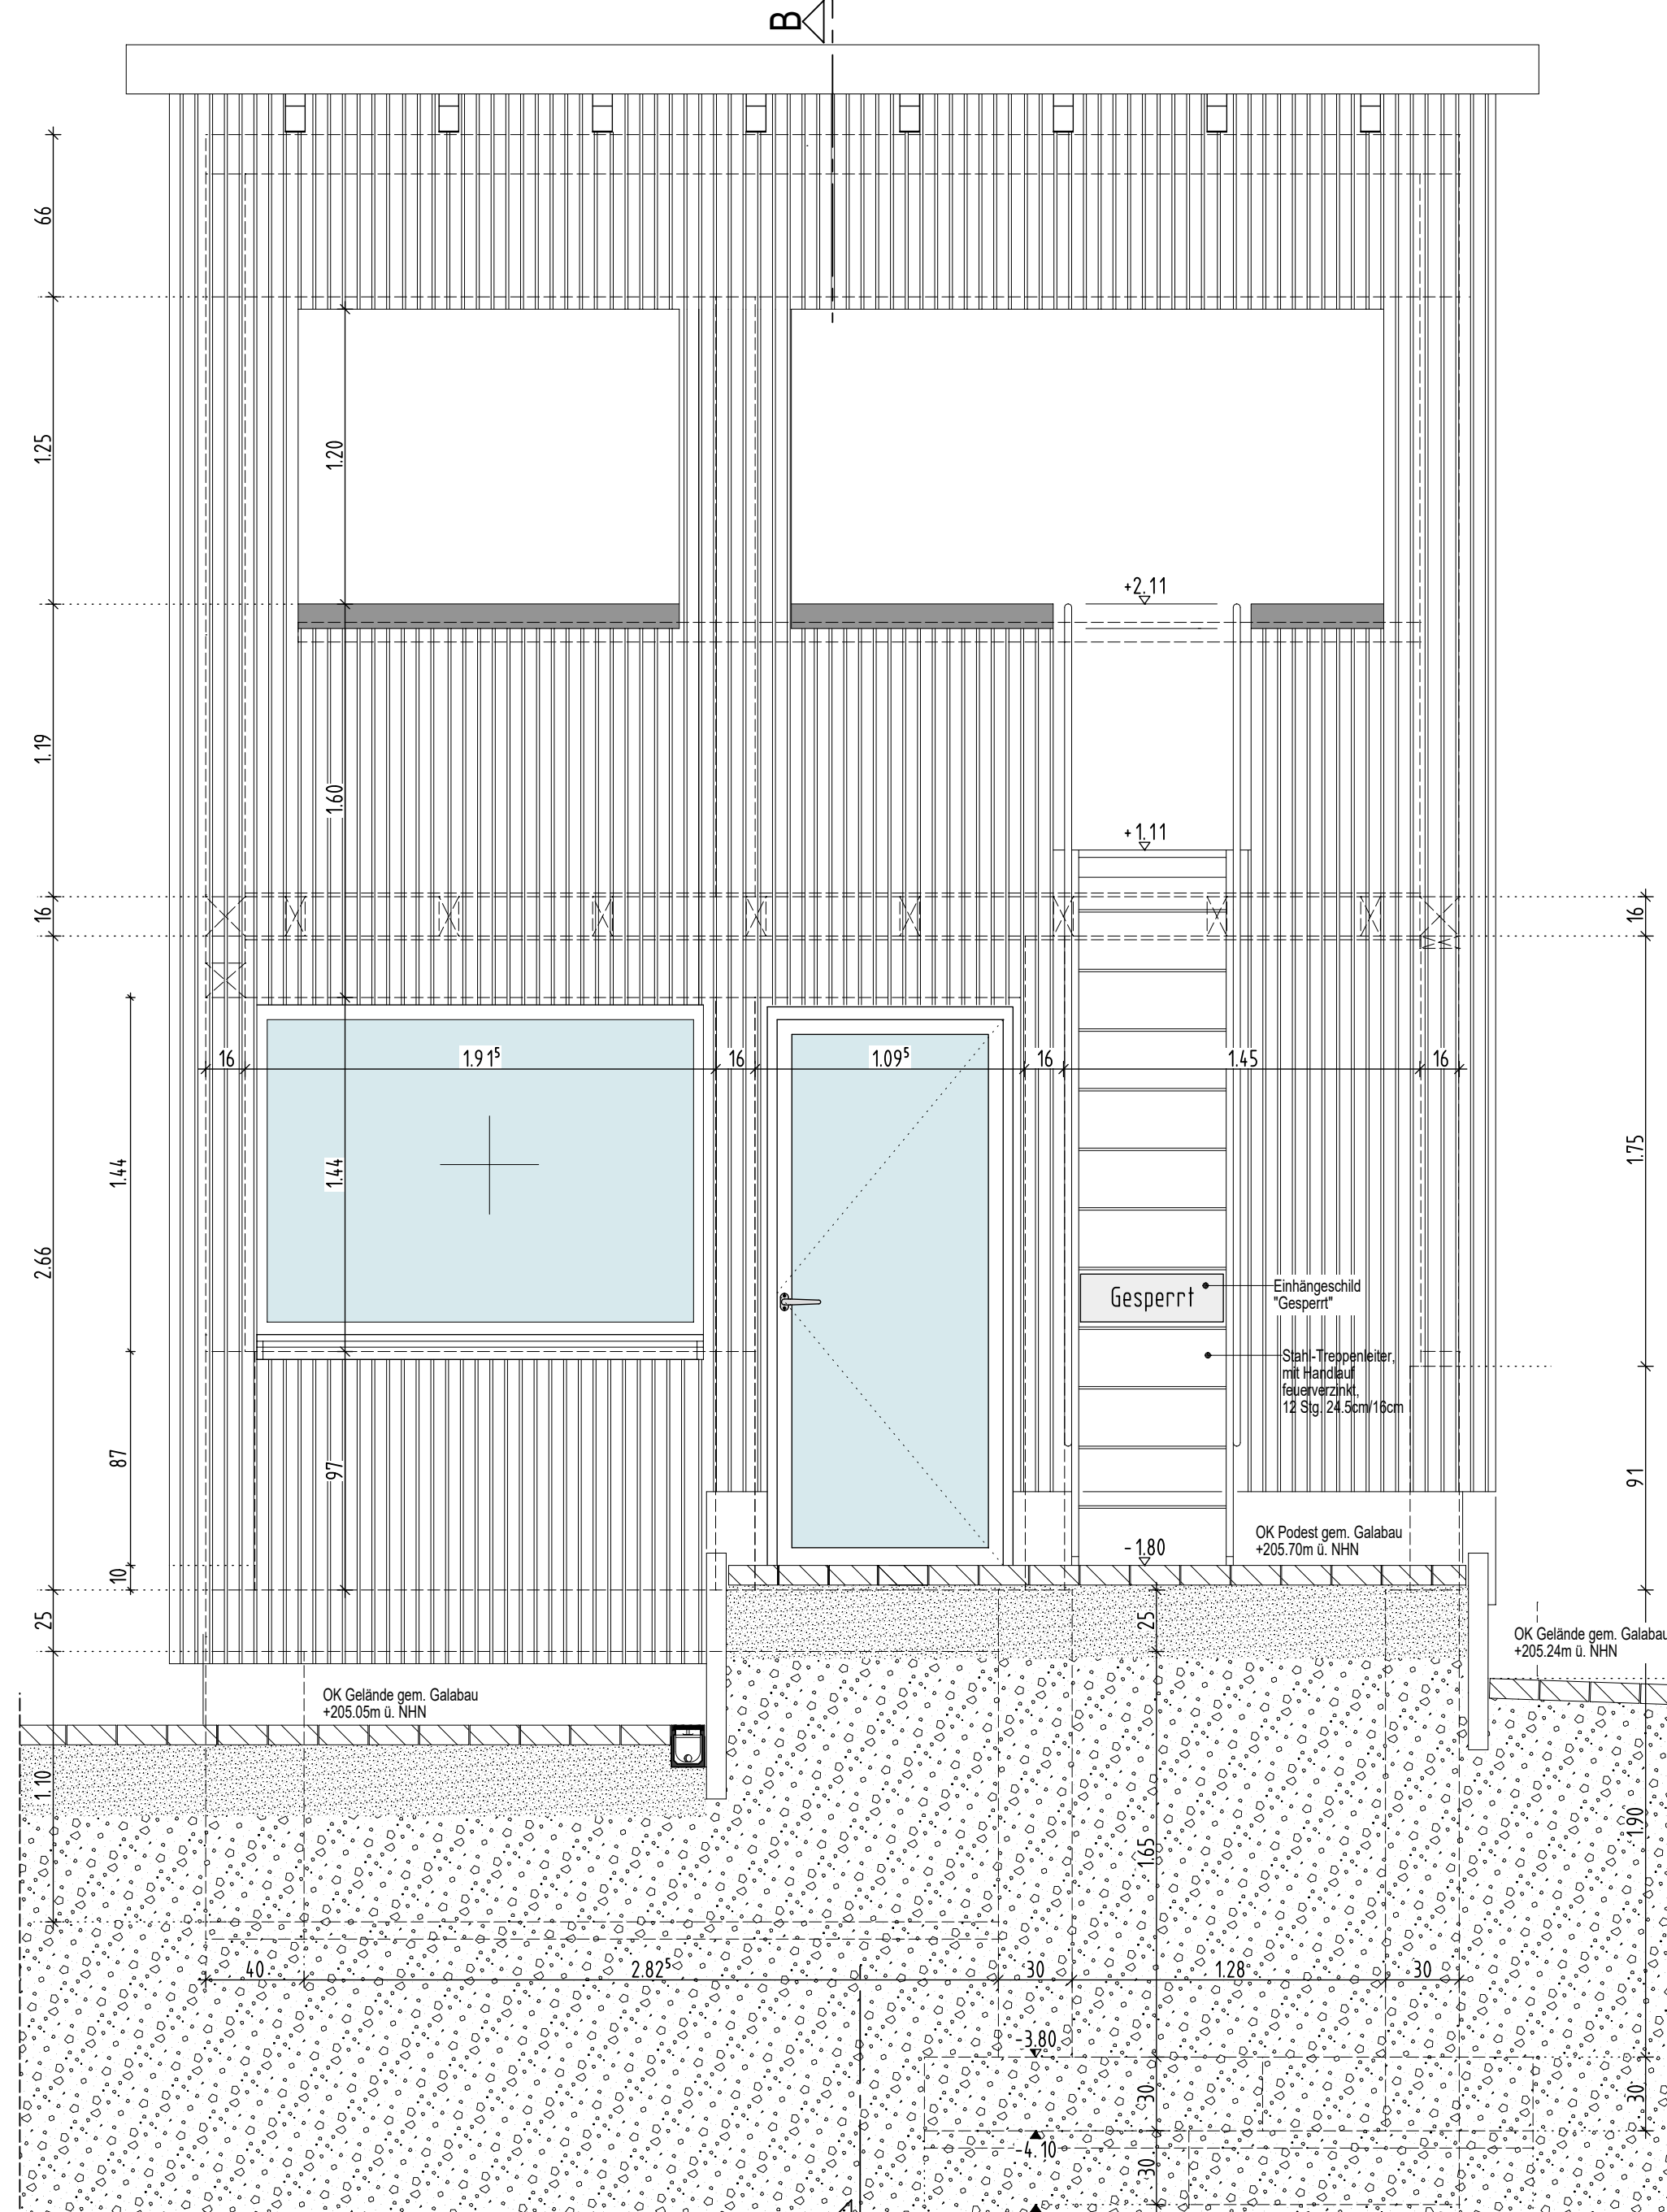

Ansicht Süd-Ost

LEGENDE:

	Stahlbeton nach Stalk		WU-Stahlbeton nach Stalk
	unbewehrter Beton nach Stalk		Stahlbeton nach Stalk mit Brandschutzanforderungen
	tragendes Mauerwerk nach Stalk		tragendes Mauerwerk nach Stalk mit Brandschutzanforderungen
	nichttragendes Mauerwerk		nichttragendes Mauerwerk mit Brandschutzanforderungen
	Nichttragendes Mauerwerk/Erstellung nach Montage der Technik		Nichttragendes Mauerwerk/Erstellung nach Montage der Technik mit Brandschutzanforderungen
	Trockenbau		Trockenbau mit Brandschutzanforderungen

Höhenangaben im Grundriss:

- OKFF = Oberkante fertiger Fußboden
- OKR = Oberkante Rohfußboden
- OKF = Oberkante bestehender Fußboden
- OKFF = Oberkante fertiger Fußboden

Höhenangaben in Schnitten und Ansichten:

- Oberkante Fertighöhe
- Oberkante Rohhöhe

Abkürzungen:

AG-T = Alu-Flügelrahmen mit Glas	OKFF = Oberkante roh Fußboden
BA = Bodenlauf plus Dimensionsangabe	RS = Rauchschutztür
BRH = Brüstungshöhe	RWA = Rauchwärmehaube
CH = dichtschiebend	s = selbstschließend
DD = Deckendurchbruch	Stb-T = Stahlbüchse
F30 = feuerhemmendes Bauteil	STG = Stiege
F-90 = Feuerbeständiges Bauteil	T30 = Feuerschutztür feuerhemmend
F3 = Fußbodendurchbruch	T90 = Feuerschutztür feuerbeständig
FST = Fertigleiste	UK = Unterkante
GG-T = Ganzglasflur	UKD = Unterkante Decke
HKT = Holz-Kunststofftür	UZ = Unterzug
KB = Korbentür	VH-T = Vollholztür

Alle Maße der Architekten- und Ingenieurpläne sind vom Unternehmer verantwortlich vor Baubeginn zu prüfen. Abweichungen sind der Bauleitung sofort mitzuteilen. Dieser Plan gilt nur in Verbindung mit den gültigen Schal-, Bewehrungs- und Haustechnikplänen. Sämtliche Maßangaben von bestehenden Bauteilen sind lichte Fertigmaße. Sämtliche Höhenangaben (Türen usw.) gelten von OKFF soweit nicht anders vermerkt.

Bodenabläufe, Einbauelemente sowie Wand- und Deckendurchführungen sind den entsprechenden Haustechnikplänen zu entnehmen. Die genaue Lage muss mit dem Architekten abgestimmt werden.

Nichttragende Wände dürfen nicht kraftschlüssig an die Decken angeschlossen werden! Anschlüsse von F30 / F90-Wänden gemäß DIN 4102 TEIL 4. In Rauchabschnittswänden ist für die Fugenausbildung geeignetes Material zu verwenden!

Ausführung nichttragendes Mauerwerk gemäß F30 F90-Wänden gemäß DIN 4102 TEIL 4. In Rauchabschnittswänden ist für die Fugenausbildung geeignetes Material zu verwenden!

Mauerwerkswände ≤ 11,5 dürfen nicht geschlitz werden.

Die Ausführung vom Mauerwerk nur mit Standardformaten (max. L = 49 cm, max. H = 24 cm).

Bei der Angabe von Fertigleiste (FST) ist die Wand, soweit nicht anders beschrieben, oberhalb der Stütze bis UK Rohdecke auszumauern.

Angegebene m² der Räume sind Fertigmaße.

Bei gemauerten Öffnungen sind die Leibungen, unter Beibehaltung der Rohbaumaße, in den Fugen und Steinen homogen glatt zu ziehen.

Bei Trockenbauwänden sind bei Öffnungen die Leibungen, unter Beibehaltung der Rohbaumaße, mit der in den Räumen verwendeten Plattenqualität fugenlos einfach zu beplanen.

AUSFÜHRUNGSPLAN