


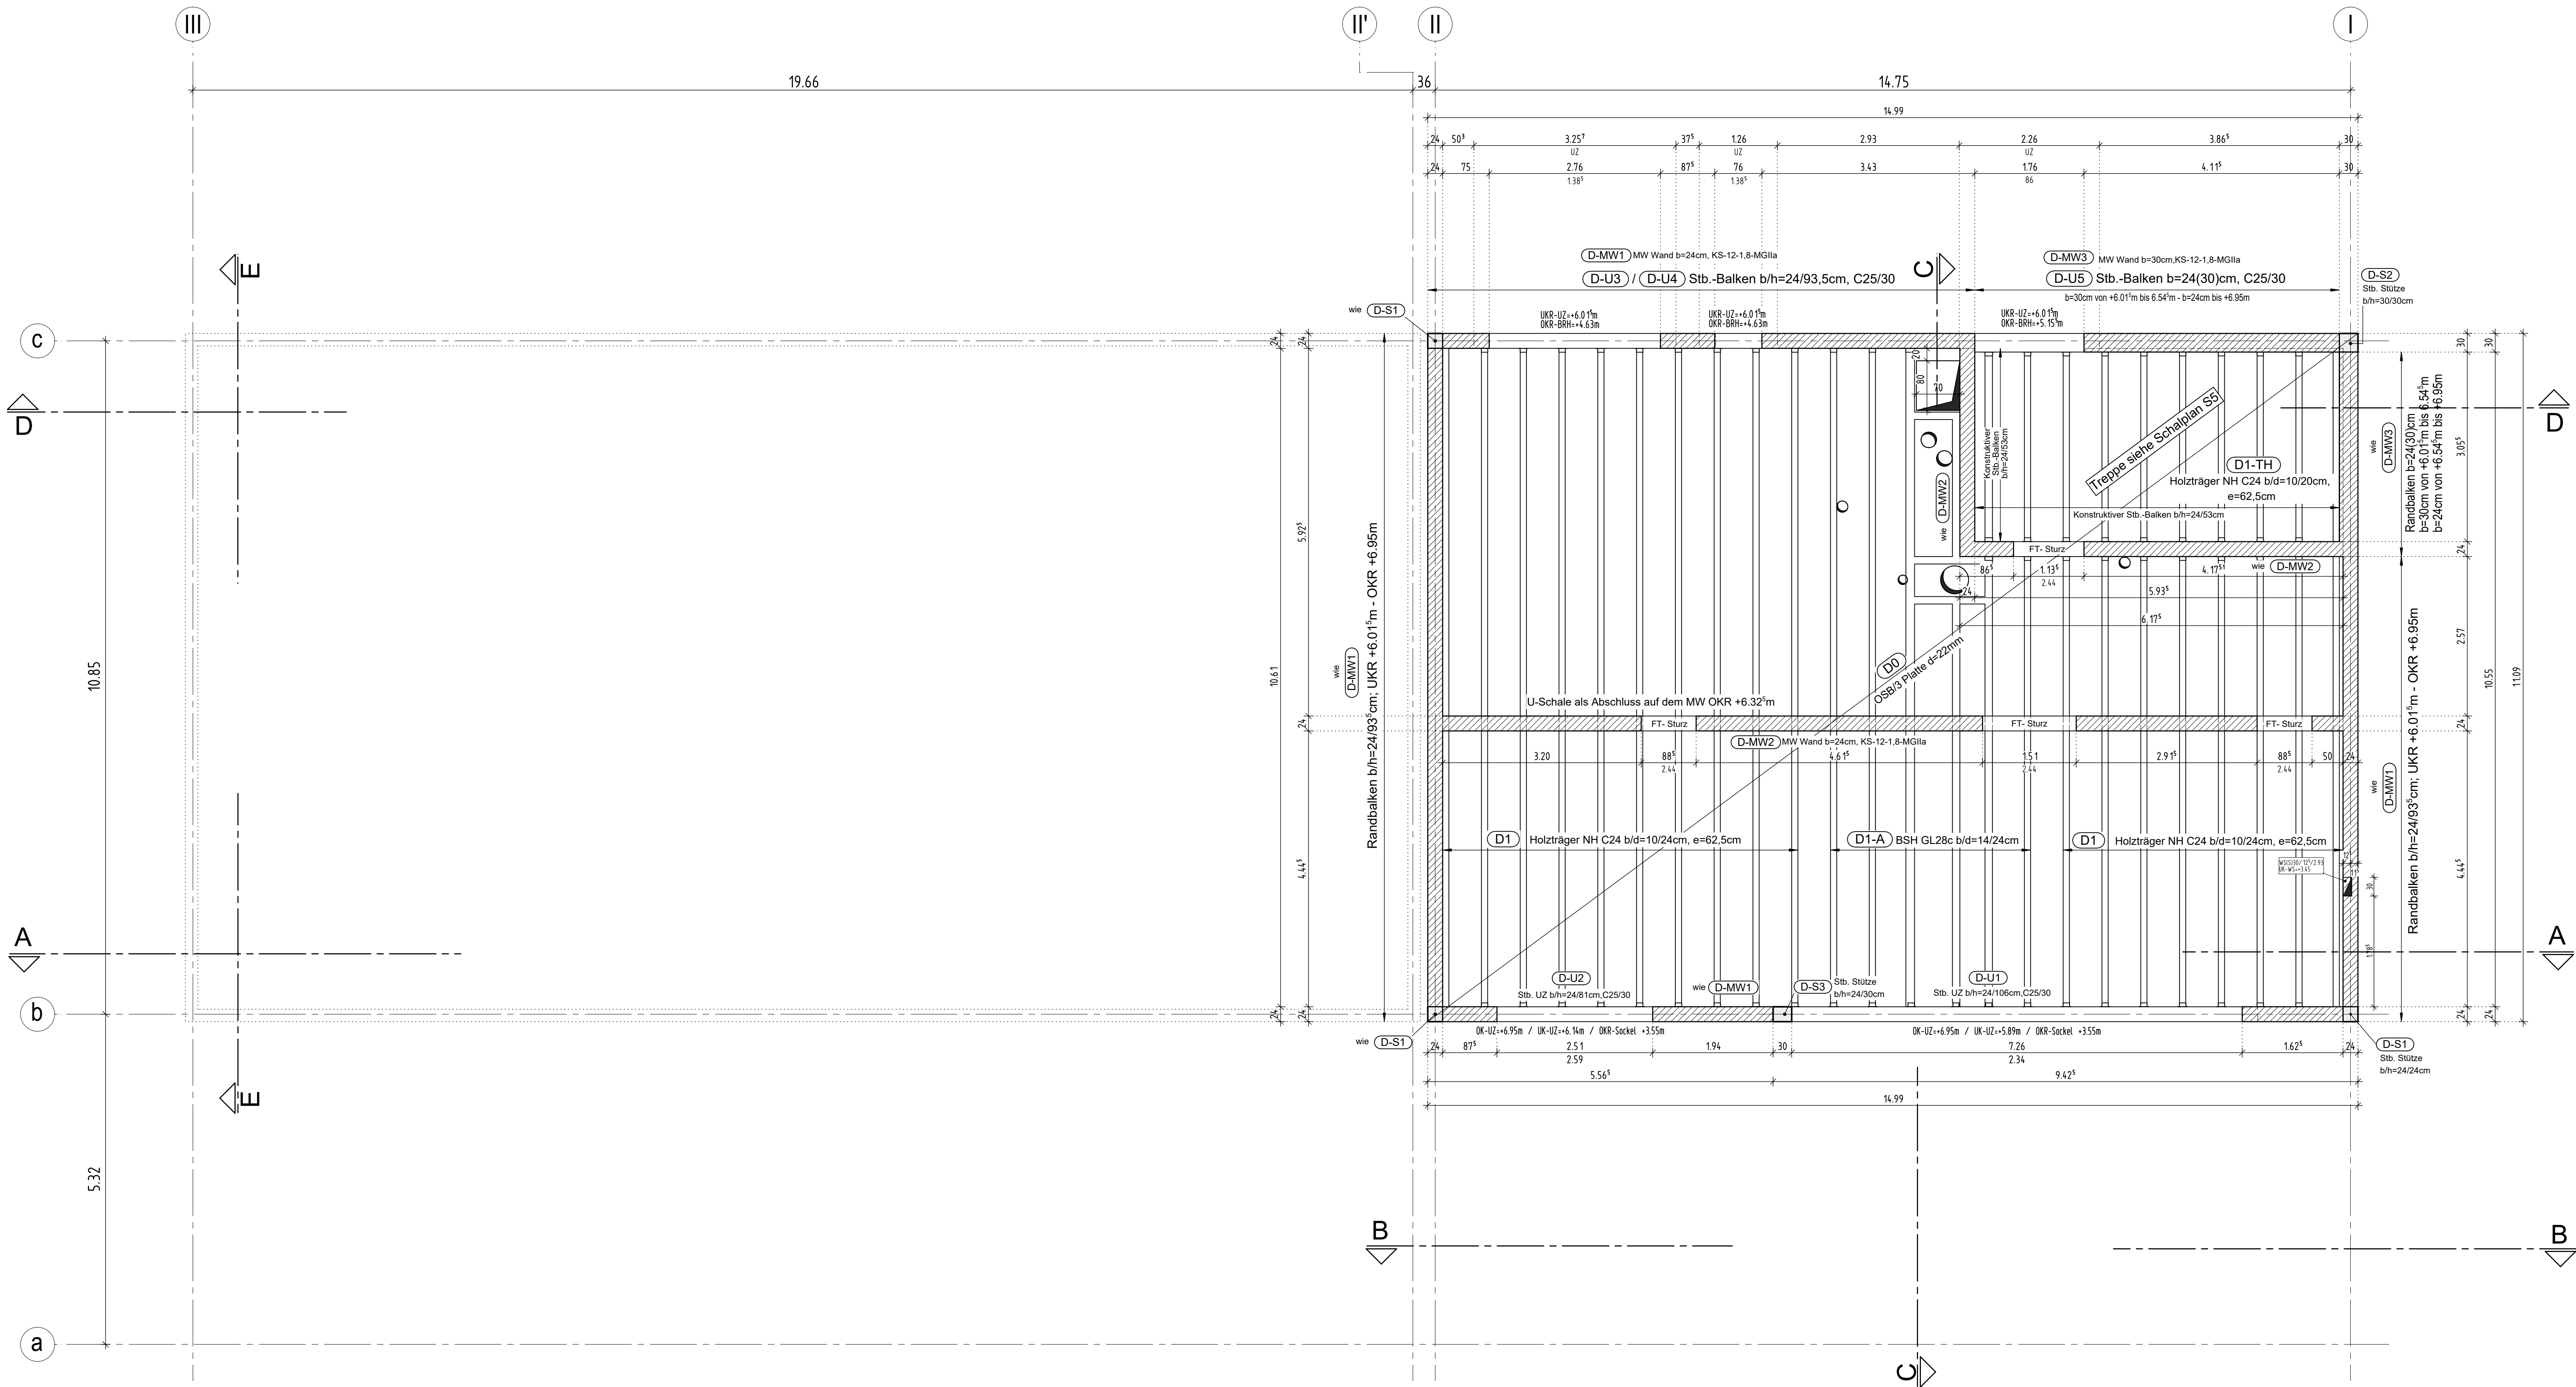

Expositionsklassen / Feuchtigkeitsklassen:	
XC1, WO	Innenliegende Bauteile (Wohnung, Verwaltung, Lager, Technik)
XC3, WF	Bauteile in Badebereich (Duschen, St. Dächer oben/ausßen)
Baustoffe / Legende:	
RC Beton:	C25/30 (allgemein)
Betonstahl:	Bst 500 M (A), Bst 500 S (B)
Mauerwerk:	KS-12-1,8-DM, Ausführung in Standardformat
Holz:	NH C24 alternativ BSH GL28c
aufgehende Bauteile:	
	Beton verdeckt
	Mauerwerk verdeckt

Betonierabschnitte (soweit nicht anders vorgegeben) sind vom Auftragnehmer eigenverantwortlich gem. den anerkannten Regeln der Technik festzulegen und entsprechend auszuführen.

Die Arbeits- und Dehnfugen im Bereich der WU-Bauteile sind entsprechend der Konstruktion als "Weiße Wanne" auszuführen. Die bauliche Durchbildung ist gemäß den Regeln der Technik auszuführen. (sh. WU-Richtlinie + DBV Merkblätter) Die Detailplanung für die Arbeits- und Dehnfugen ist mit dem Systemabdichter abzustimmen.

Alle Maße und Angaben gelten nur in Verbindung mit den Plänen der Architekten und der Fachingenieure und sind vor Baubeginn verantwortlich zu prüfen. Unstimmigkeiten sind der Bauleitung unverzüglich mitzuteilen. Bei Nichtbeachtung haftet der Ausführende !

Die Baugrundverhältnisse sind während der Erdarbeiten durch den Auftragnehmer verantwortlich zu prüfen. Bei Abweichungen zum Bodengutachten ist der Bodengutachter unmittelbar hinzuzuziehen. Die Auflagen gem. Bodengutachten (z.B. Unterbau, Böschungen,...) sind zu beachten.

Für den Einbau von Ankerschienen, Rohren, Aussparungen etc. sind zusätzlich die entsprechenden Ausführungspläne zu beachten. Einbauteile für Wasserbehälter und Becken nach Zeichnung und Angabe der Fachingenieure einbauen. Bodenabläufe nach Angabe der Architekten- und Fachingenieurplänen einbauen.

Alle Angaben zur Wärmedämmung sind in diesem Plan nur informativ eingetragen und gelten nur in Verbindung mit den Detailplänen der Architekten.

- Fundamente/er nach Angaben der Fachfirma einbauen.
- Grundleitungspläne beachten.
- Für alle Ein- und Ausbauteile sind die entsprechenden Einbauvorschriften der Hersteller zu beachten.

Ausführungshinweise zu Betonvorgängen:		
Anschlussmischung (Größtkorn 8mm) sind vorzusehen:		
- immer bei WU-Bauteilen		
- bei freier Fallhöhe $\geq 1,0m$		
- Sofern keine besonderen Maßnahmen zum Einbringen und Verdichten des Betons getroffen werden, dürfen folgende Größtkorndurchmesser der Gesteinskörnung nicht überschritten werden:		
ϕ Größtkorn	Bewehrungsstäbe	lichten min. Abstand Bewehrungslagen (Wände)
8 mm	20mm	$\geq 120mm$
16mm	21mm	$\geq 140mm$
32mm	37mm	$\geq 180mm$

6	12.10.26	PLANSTEMPEL: "Beton" in "RC-Beton" geändert, siehe "Wolken"
5	09.10.26	Anpassung Hochtäger mit LV, Anpassung / Änderung siehe "Wolke"
4	28.09.26	TGA Änderungen / Ergänzungen übernommen - WD/COWS angepasst / geändert, Änderung Fensteröffnung Höhe geändert, Änderung siehe "Wolke"
3	16.04.26	Stützenabmessung Pos. D-S3 korrigiert, siehe "Wolke"
2	02.04.26	Maße, Texte zu Positionen, Abmessungen und Hinweise ergänzt / geändert
1	11.07.25	Freigebe zur Ausführung mit Architekt gleichgestellt, WD/COWS ergänzt
10	05.09.24	Stand der Planung
INDEX	DATUM	NAM
ÄNDERUNGSVERMERK		

SCHALPLAN

PROJEKT

Sanierung / Modernisierung Freibad Remscheid Eschbachtal

Eschbachtal 5
42859 Remscheid

BAUHERR

Stadt Remscheid
Theodor-Heuss-Platz 1
42853 Remscheid

T +49 (0)191 162 779
E stadverwaltung@remscheid.de

ZEICHNUNG	+/- 0,00m = NHN NHN +207.500 m	
Dach	MASSTAB	1:50
BAUTEIL: 1 Eingangsgebäude	ZEICHNUNGSNR.	S 4
PROJEKTNUMMER	ERSTELLDATUM	PROJEKTLEITUNG
22.01.24	GEZEICHNET	INDEX
H/B = 841 / 1189 (1,00m²)		6

ALLPLAN 2023