


7

Bauphase

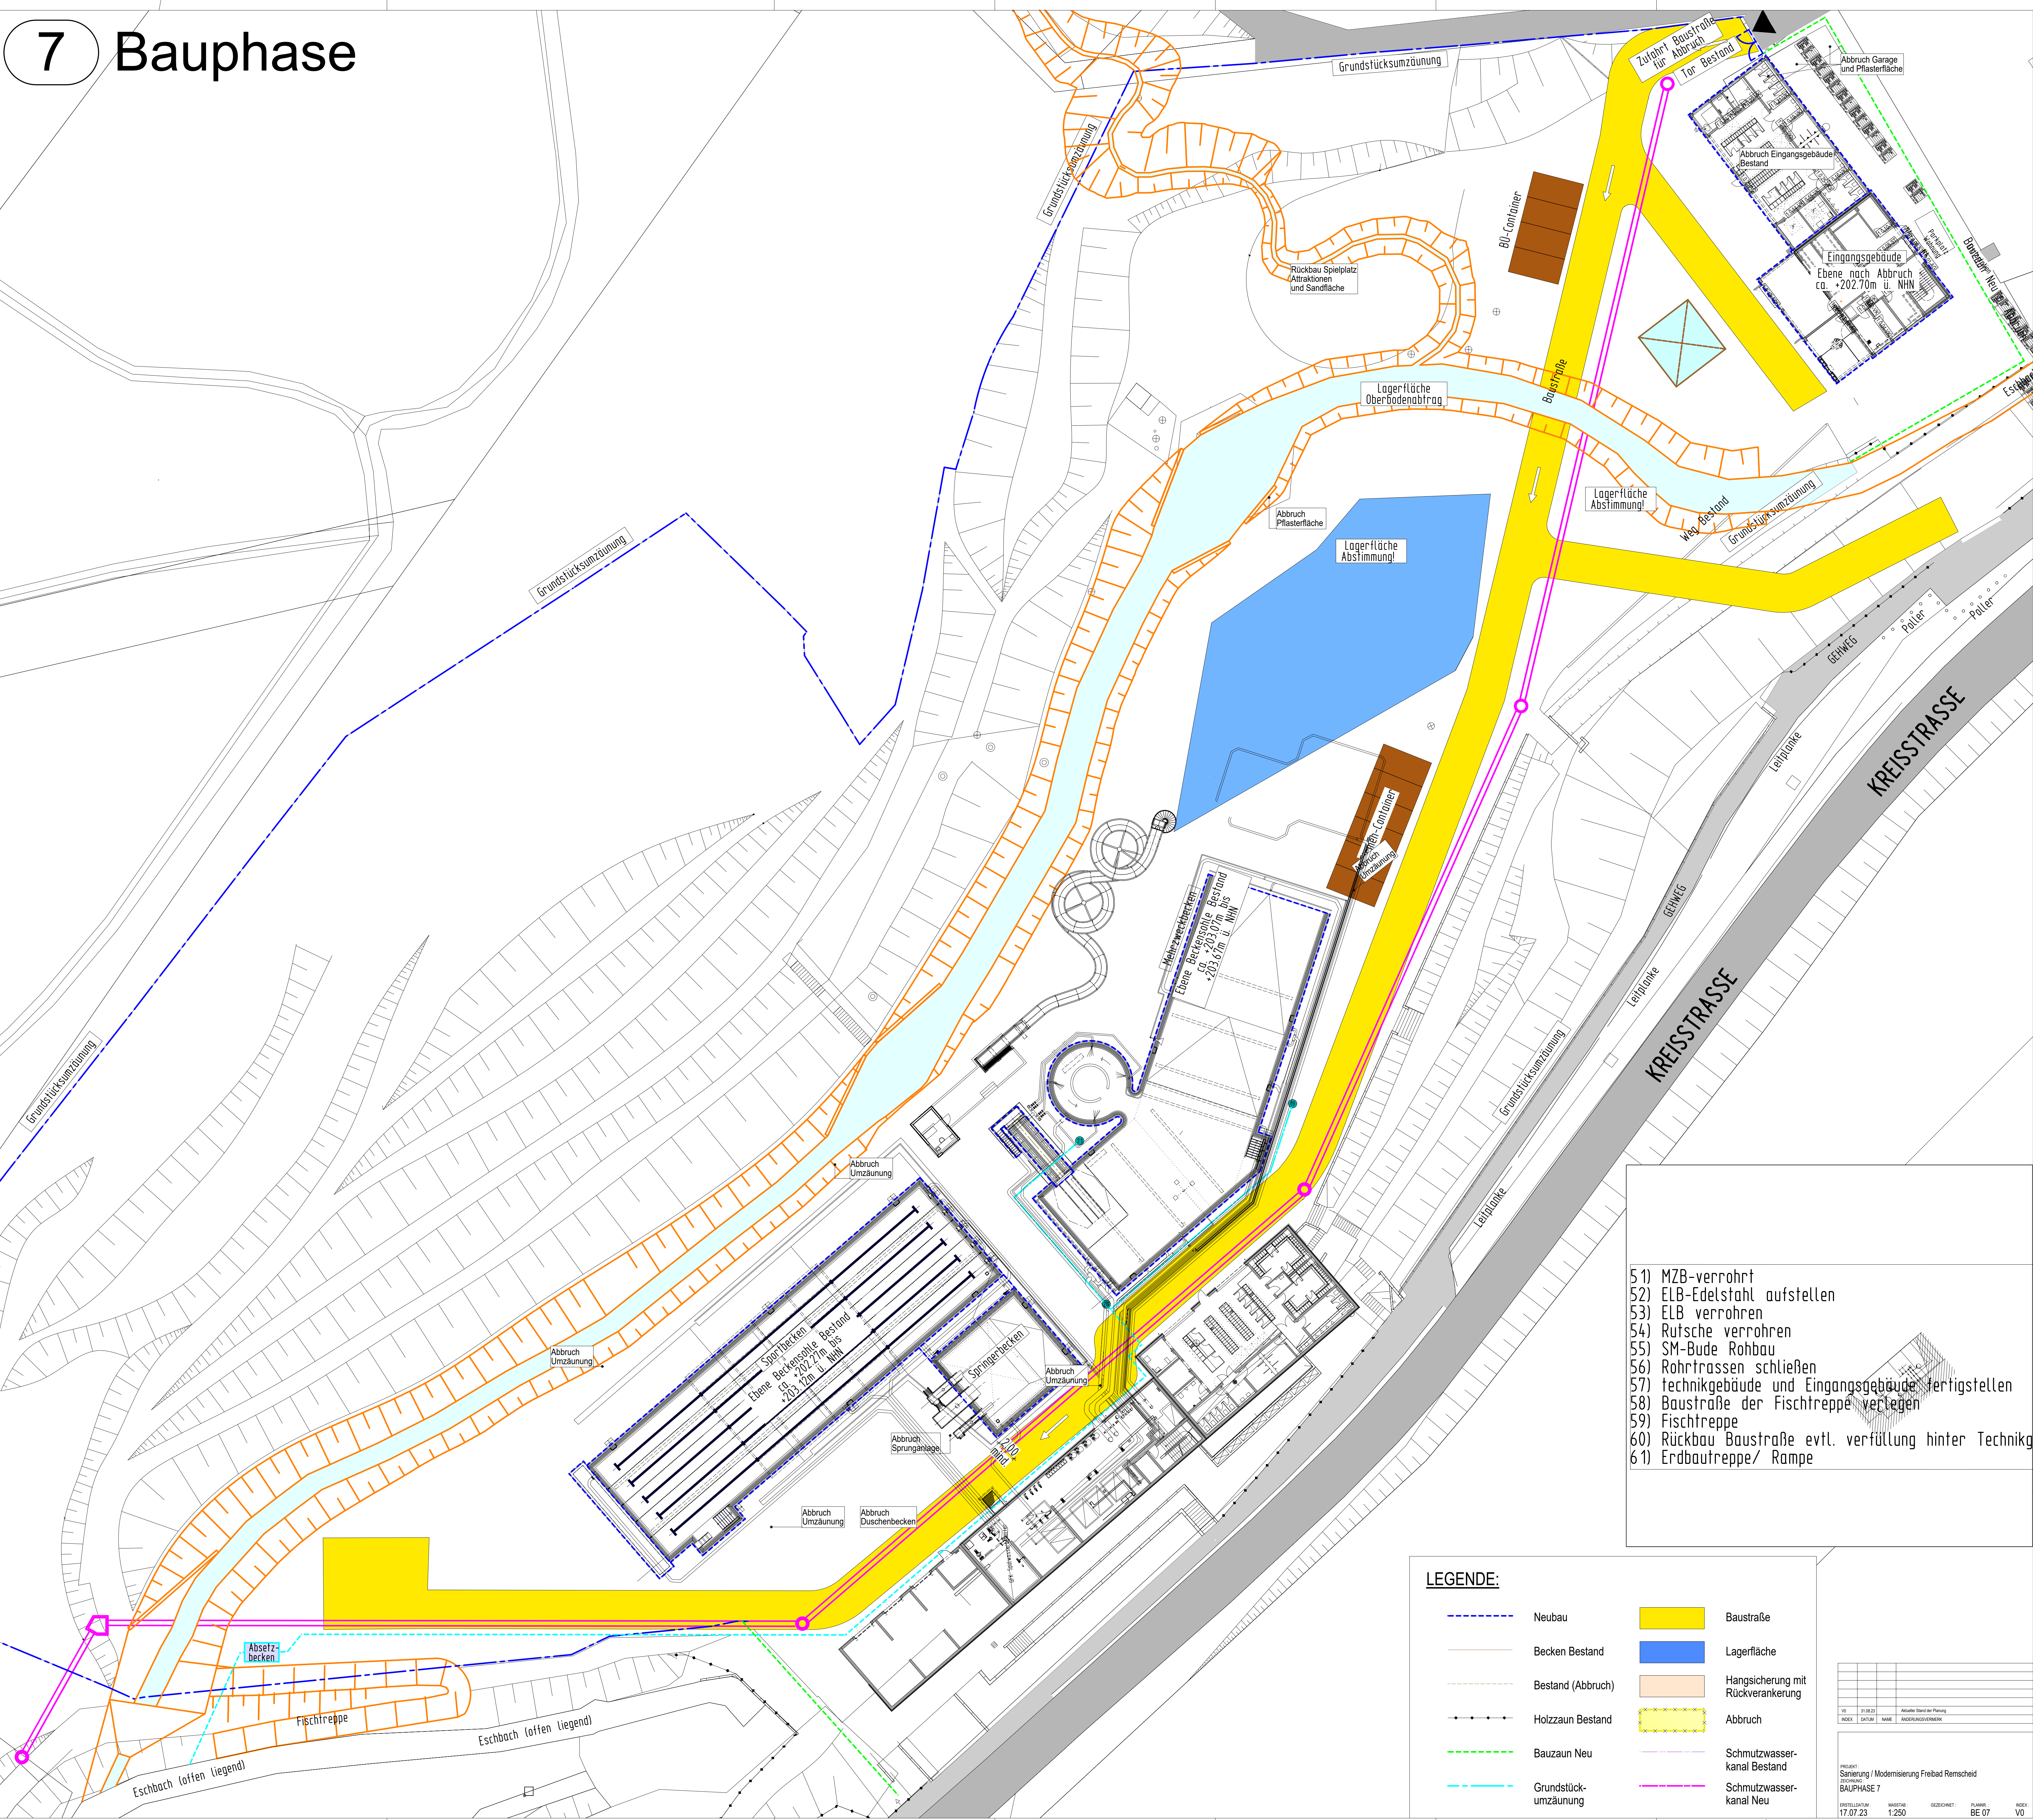

- 51) MZB-verrohrt

52) ELB-Edelstahl aufstellen

53) ELB verrohren

54) Rutsche verrohren

55) SM-Bude Rohbau

56) Rohrtrassen schließen

57) technikgebäude und Eingangsgebäude fertigstellen

58) Baustraße der Fischtreppe verlegen

59) Fischtreppe

60) Rückbau Baustraße evtl. verfüllung hinter Technik

61) Erdbautreppe/ Rampe

LEGENDE:

Neubau

Becken Bestand

Bestand (Abbruch)

Holzzaun Bestand

Bauzaun Neu

Grundstücksumzäunung

Baustraße

Lagerfläche

Hangsicherung mit Rückverankerung

Abbruch

Schmutzwasserkanal Bestand

Schmutzwasserkanal Neu

VO	11.08.23	Aktueller Stand der Planung		
INDEX	DATUM	NAMM	ÄNDERUNGSSTREIBEN	
PROJEKT: Sanierung / Modernisierung Freibad Remscheid				
BAUPHASE 7				
ENTWURFT VON	17.07.23	MASSSTAB	1:250	GEZEICHNET
		PLANLEG.	BE 07	INDEX
		VO		12.07.2024