



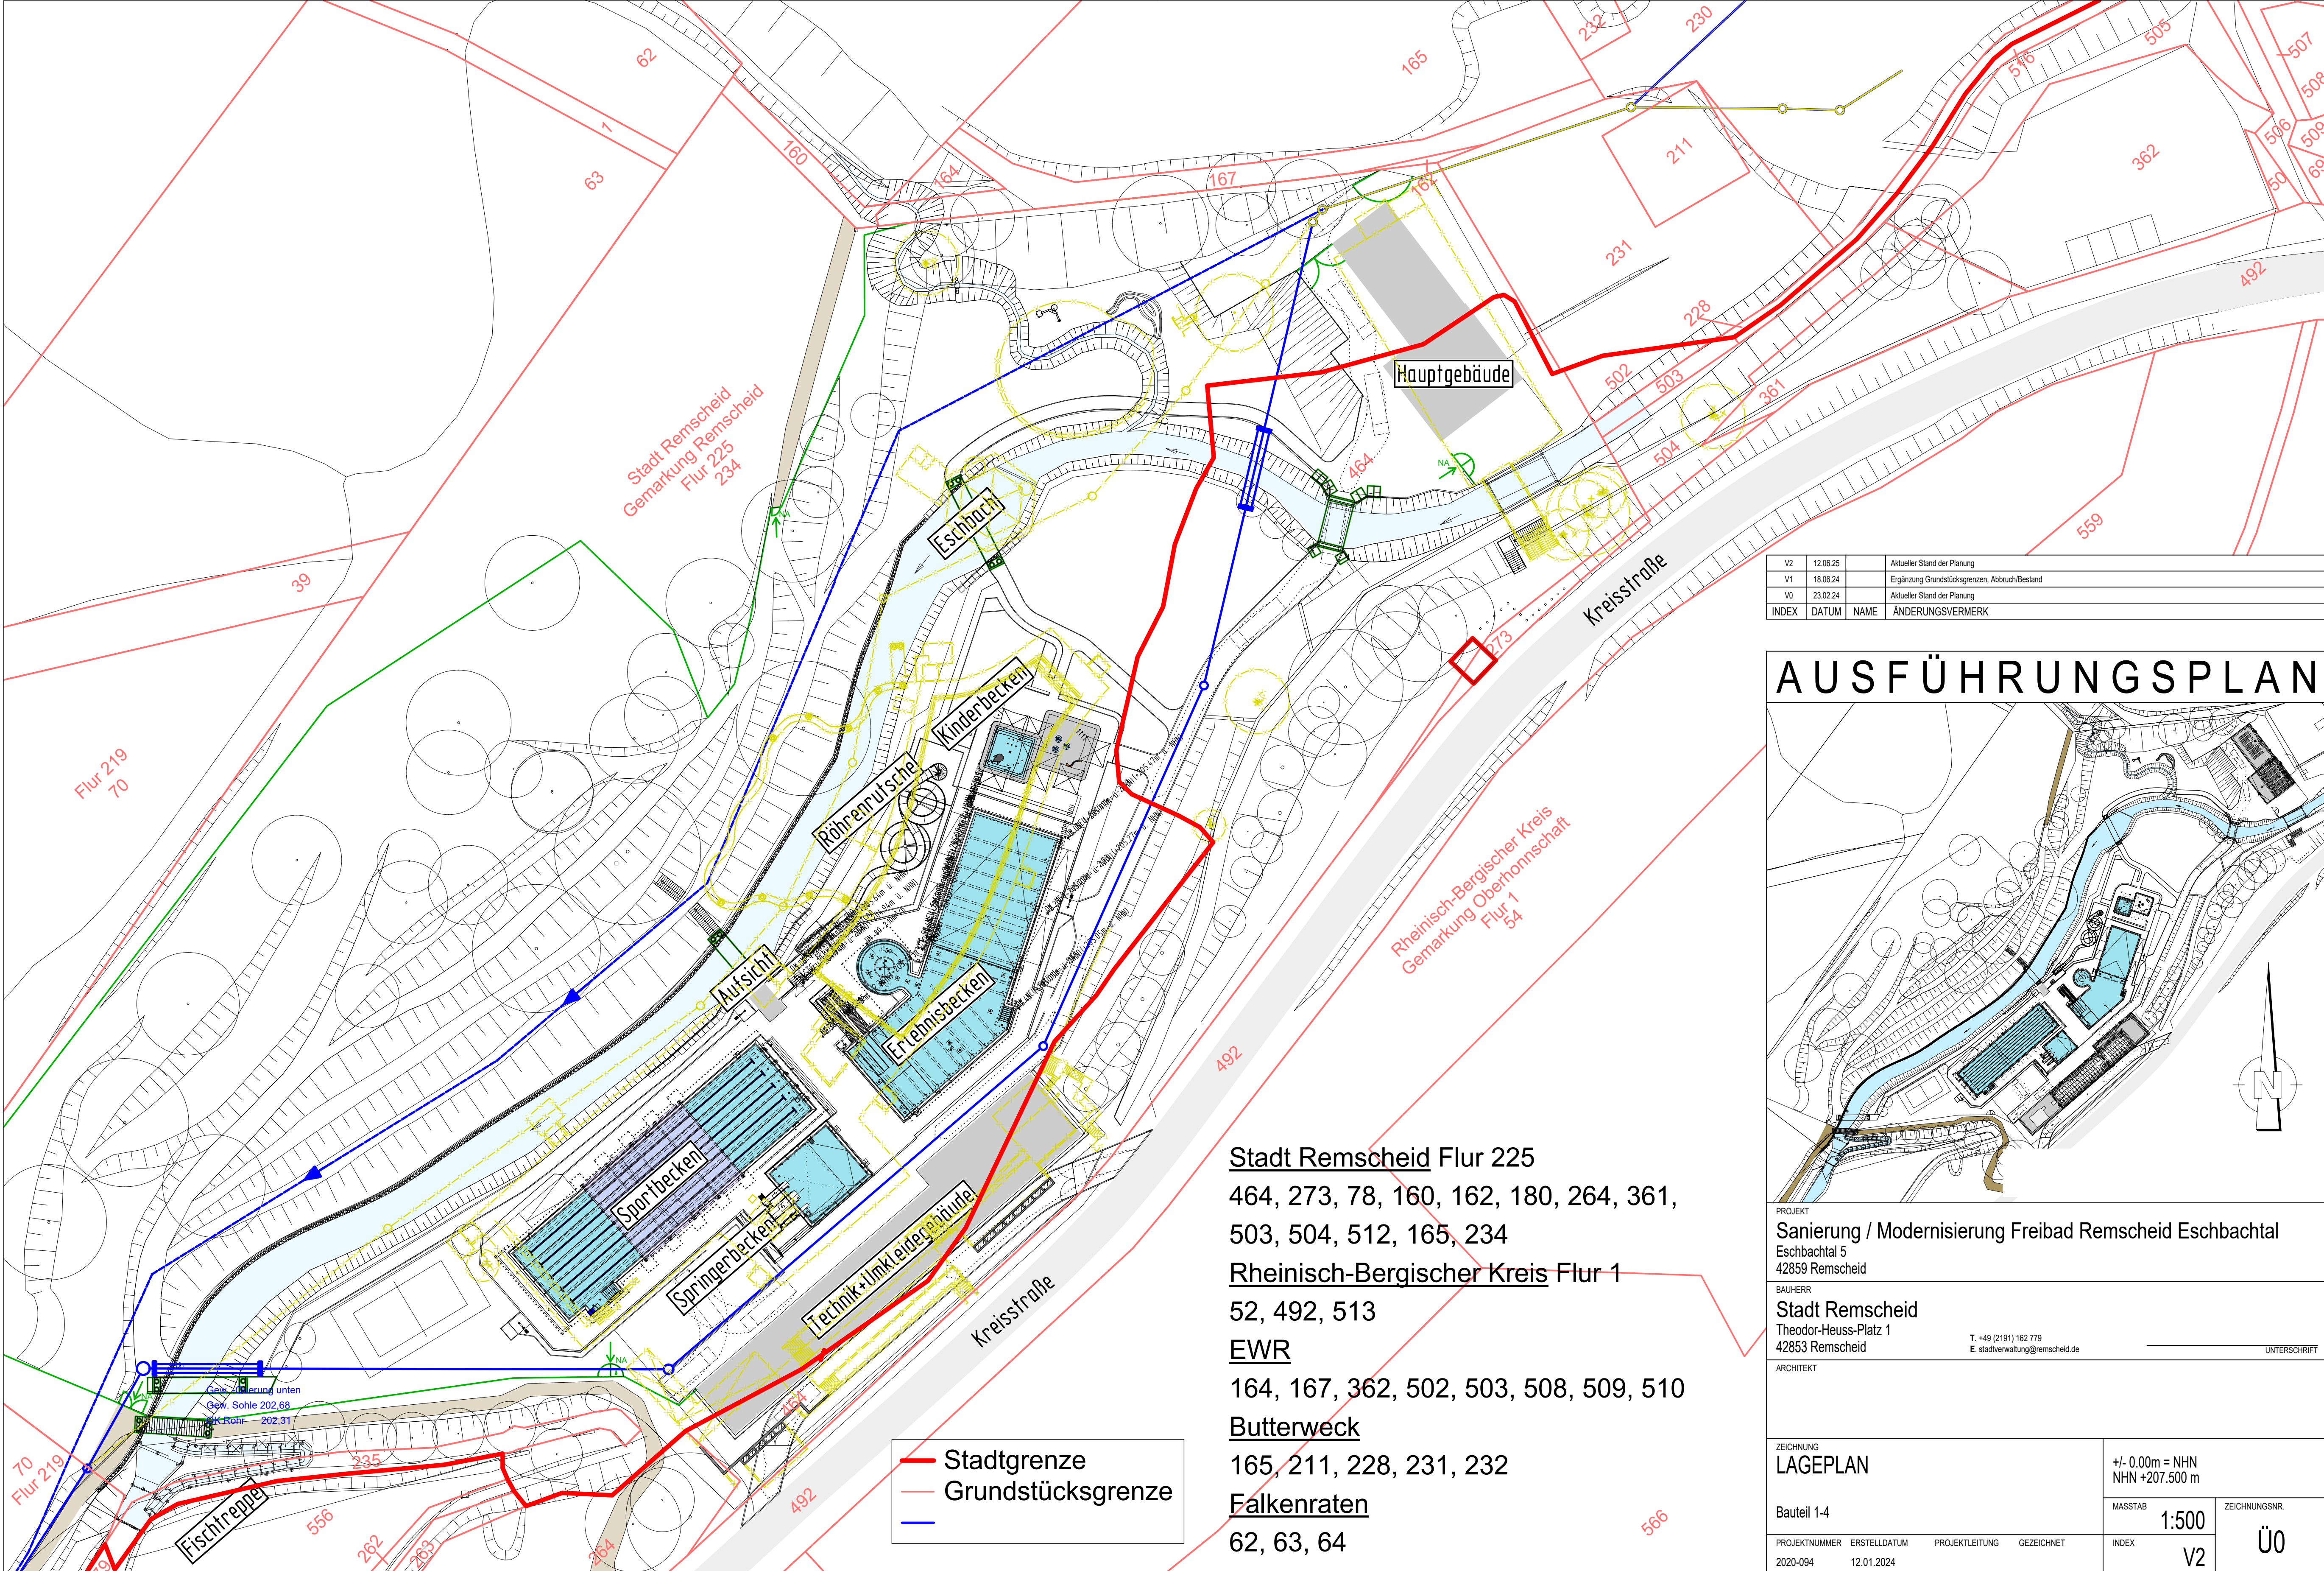

V2	12.06.25		Aktueller Stand der Planung
V1	18.06.24		Ergänzung Grundstücksgrenzen, Abruch/Bestand
V0	23.02.24		Aktueller Stand der Planung
INDEX	DATUM	NAME	ÄNDERUNGSVERMERK

AUSFÜHRUNGSPLAN

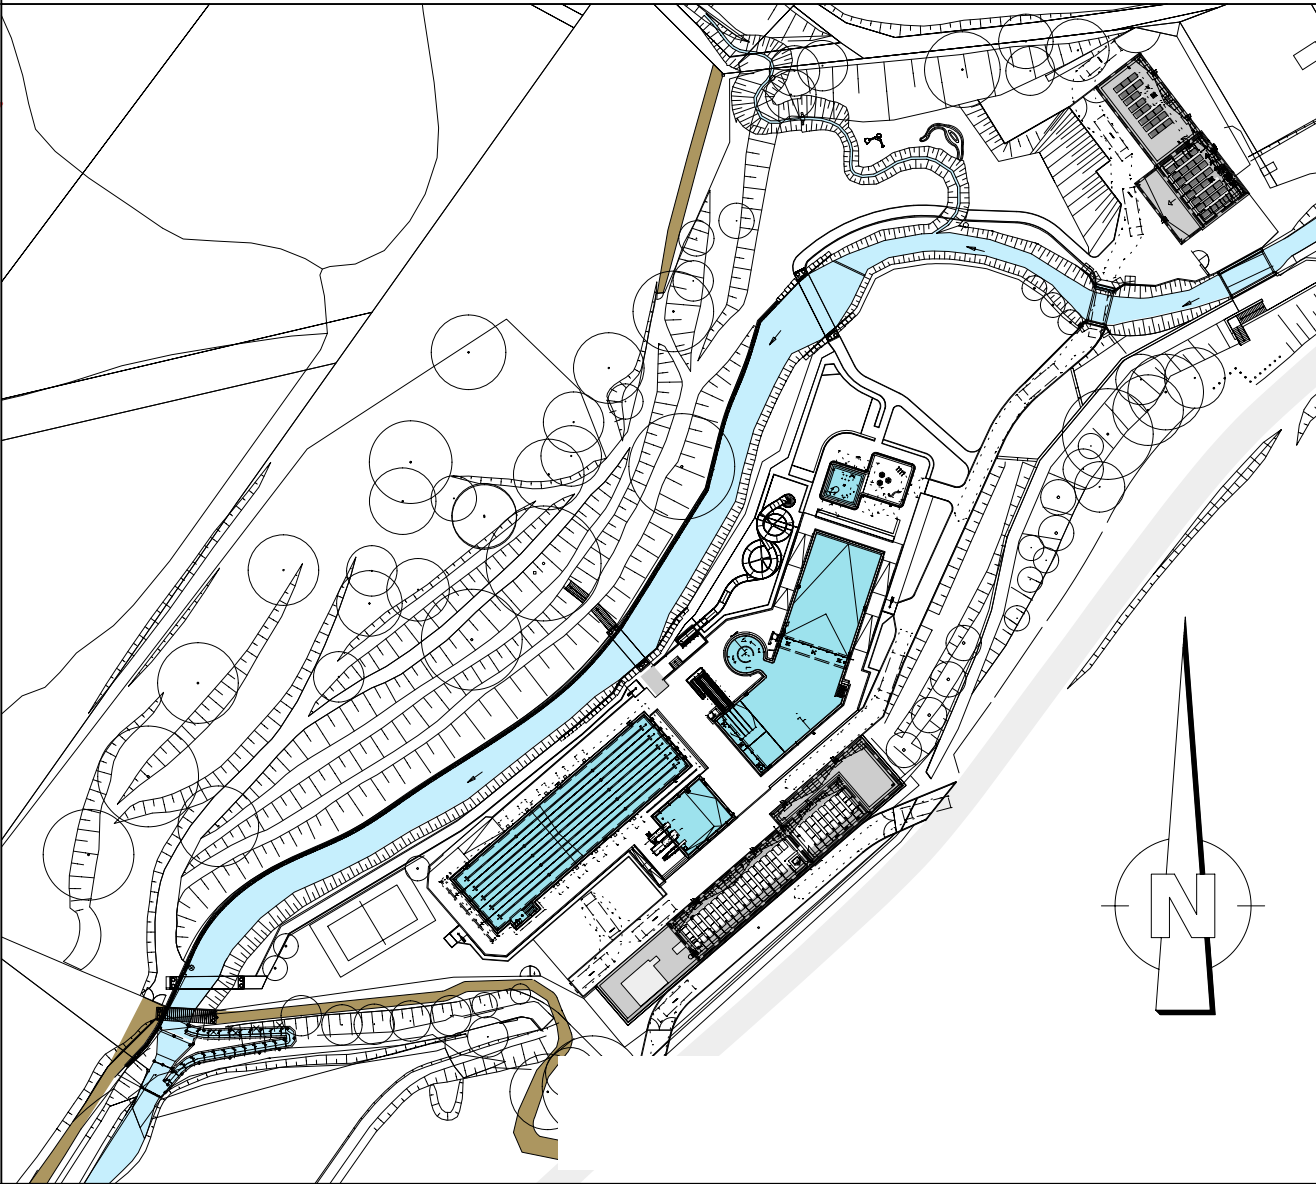

PROJEKT	Sanierung / Modernisierung Freibad Remscheid Eschbachtal Eschbachtal 5 42859 Remscheid		
BAUHERR	Stadt Remscheid Theodor-Heuss-Platz 1 42853 Remscheid		
ARCHITEKT	T. +49 (2191) 162 779 E. stadtverwaltung@remscheid.de		

ZEICHNUNG				+/- 0.00m = NHN NHN +207.500 m	
LAGEPLAN					
Bauteil 1-4				MASSTAB	1:500
PROJEKTNUMMER		ERSTELLDATUM	PROJEKTL EITUNG	GEZEICHNET	
2020-094		12.01.2024			
				INDEX	V2
				ÜÜ	

- Stadtgrenze
- Grundstücksgrenze

Stadt Remscheid Flur 225
464, 273, 78, 160, 162, 180, 264, 361,
503, 504, 512, 165, 234
Rheinisch-Bergischer Kreis Flur 1
52, 492, 513
EWR
164, 167, 362, 502, 503, 508, 509, 510
Butterweck
165, 211, 228, 231, 232
Falkenraten
62, 63, 64