




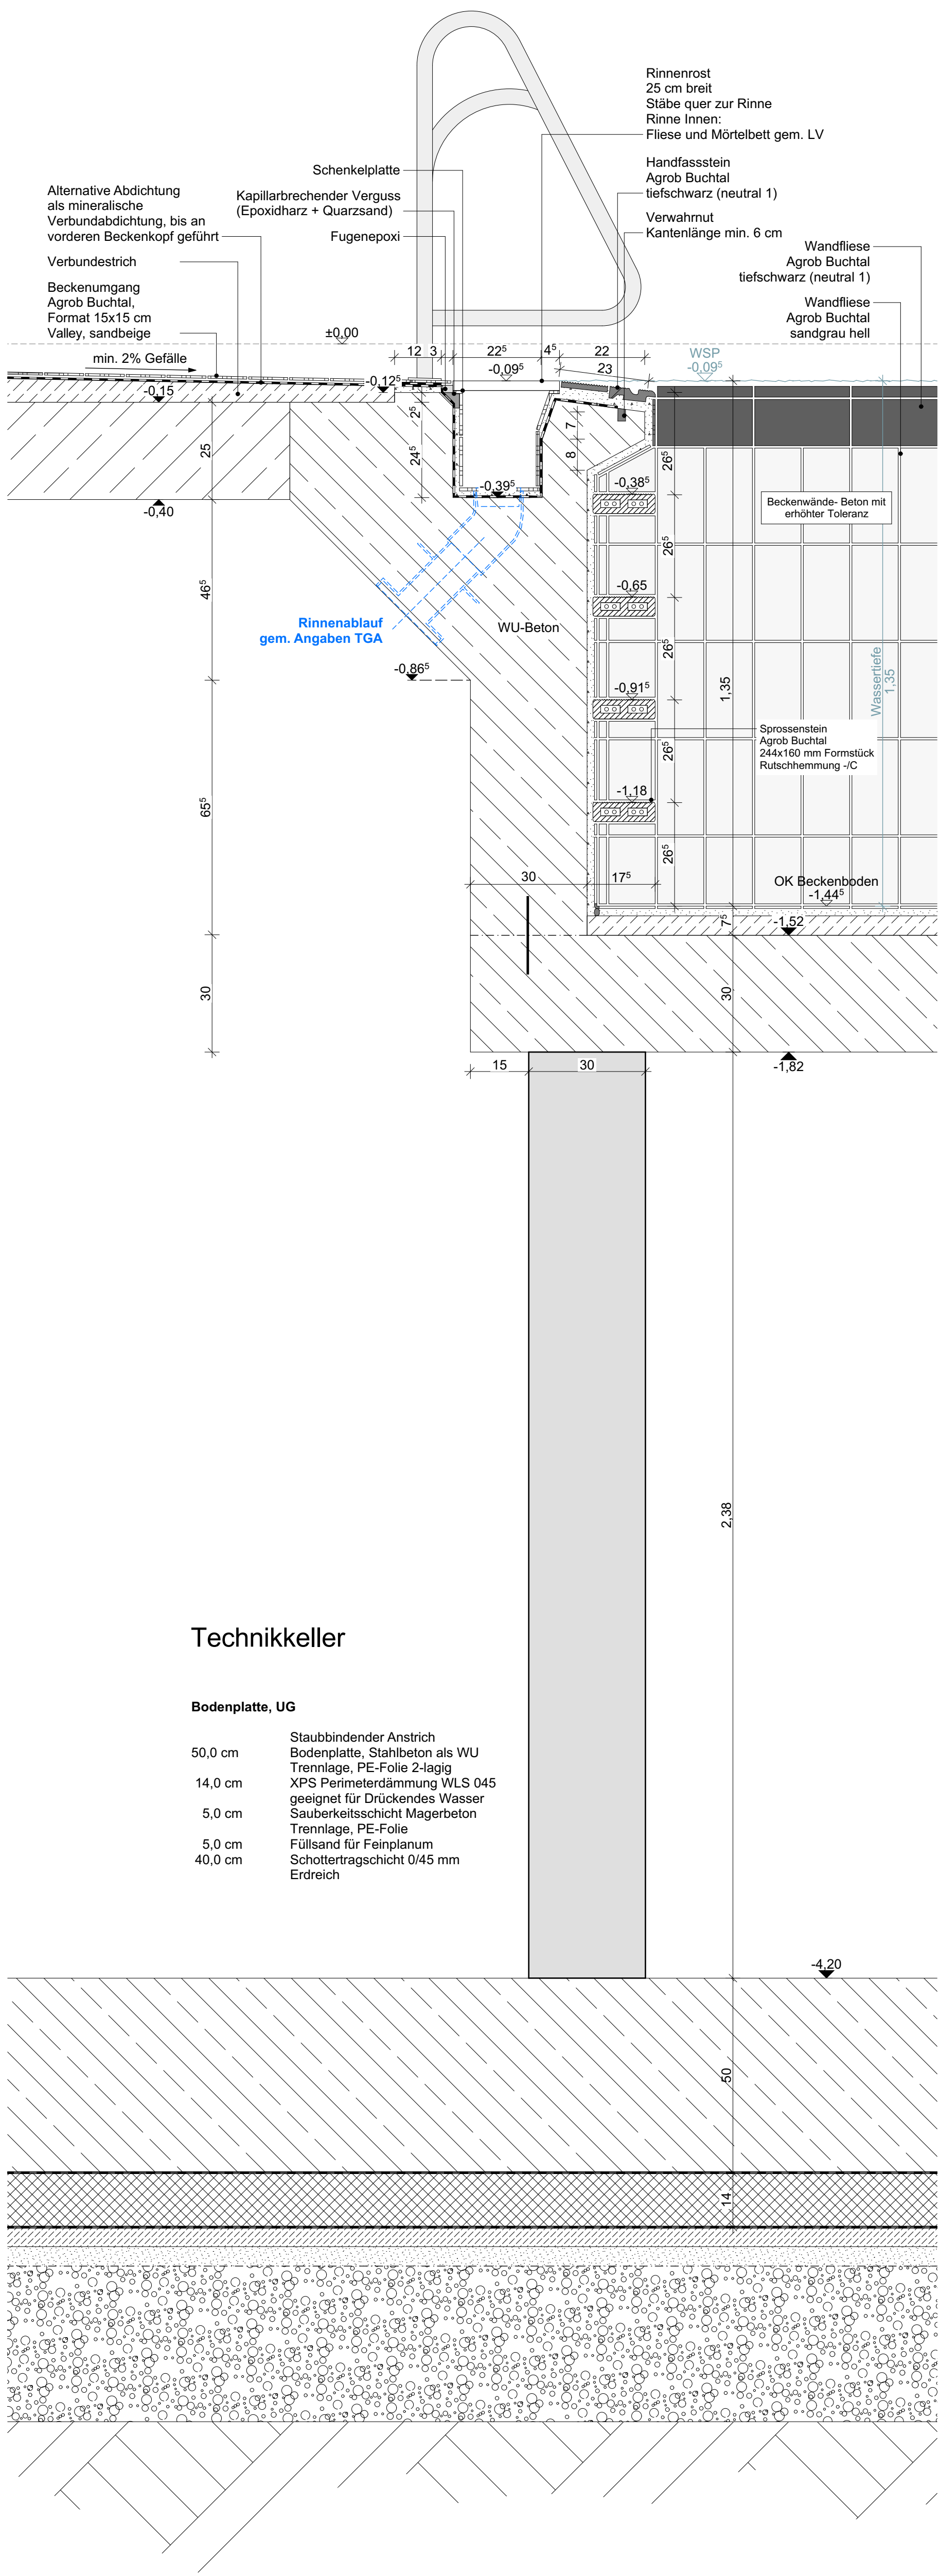


Detail 1:10 Schwimmerbecken Beckenleiter WT 1,35 m

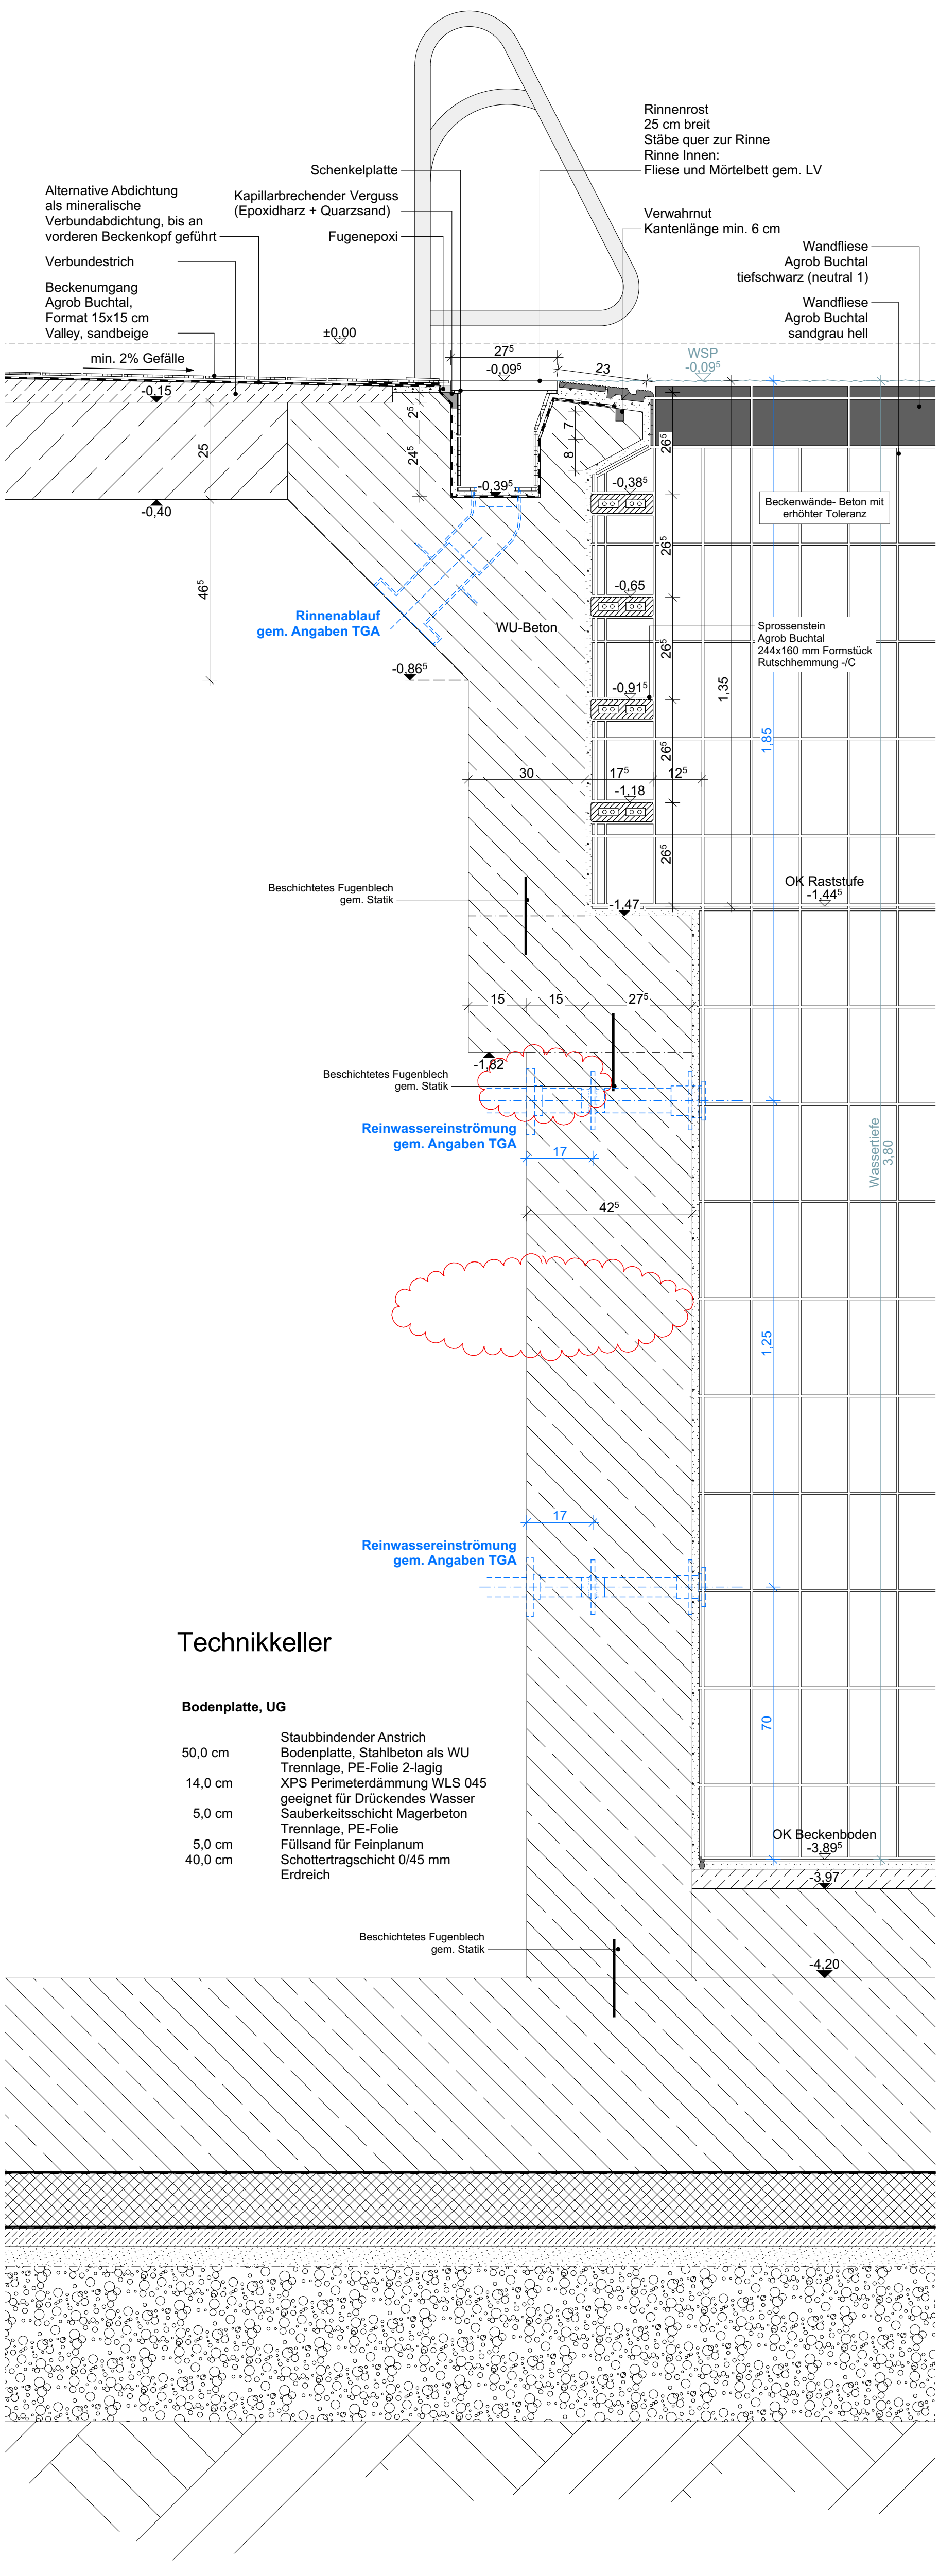

Detail 1:10 Schwimmerbecken Beckenleiter WT 3,80 m

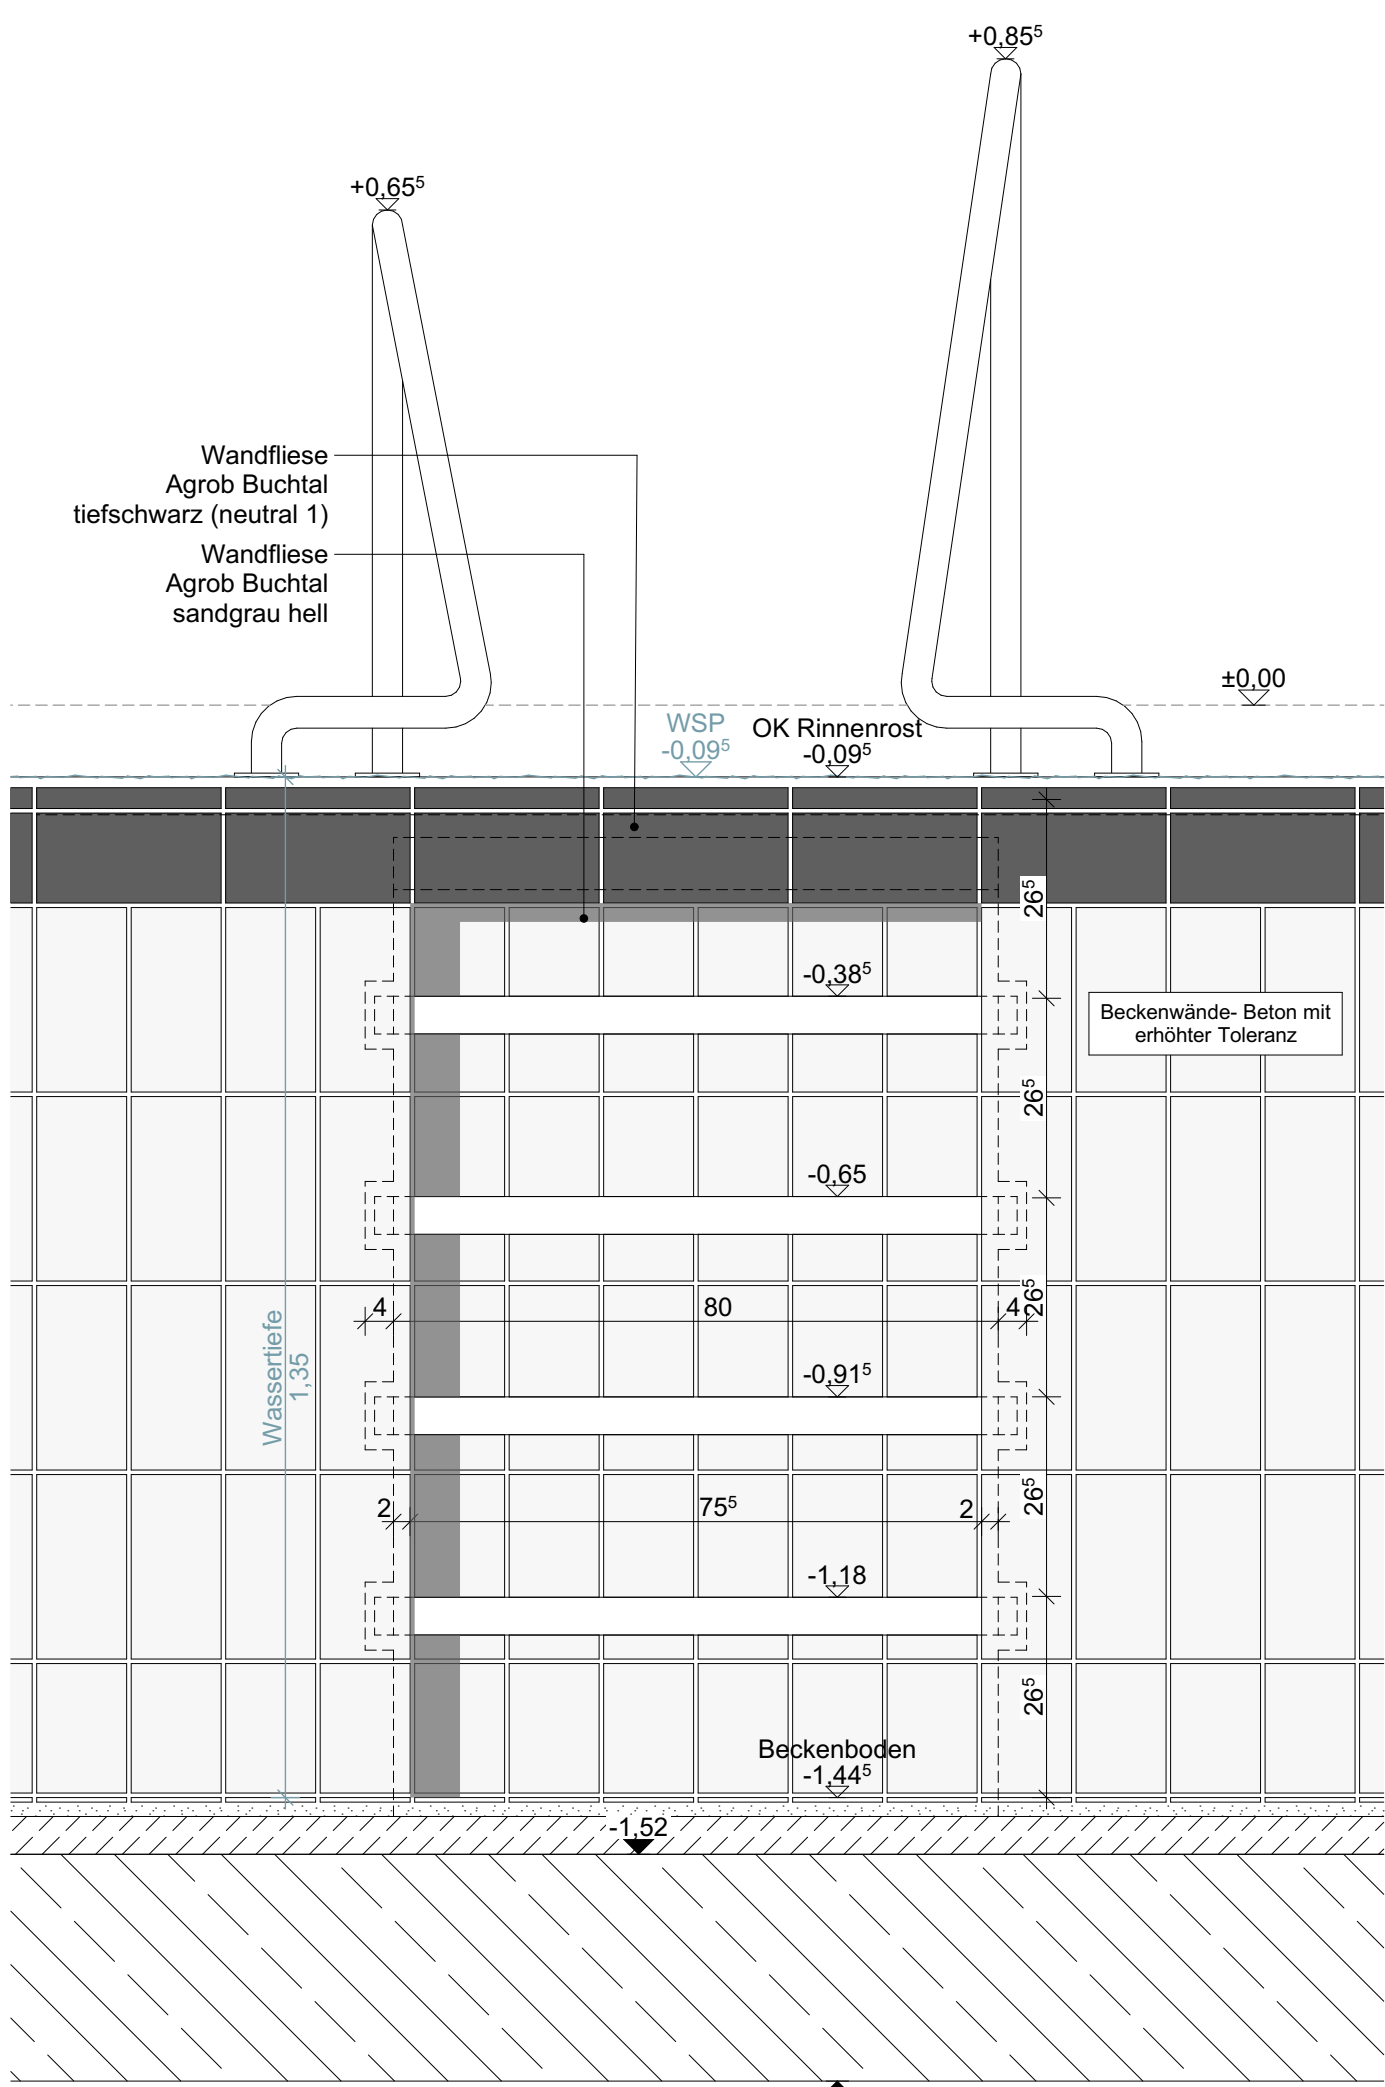

Detail 1:10 Schwimmerbecken Leiternische

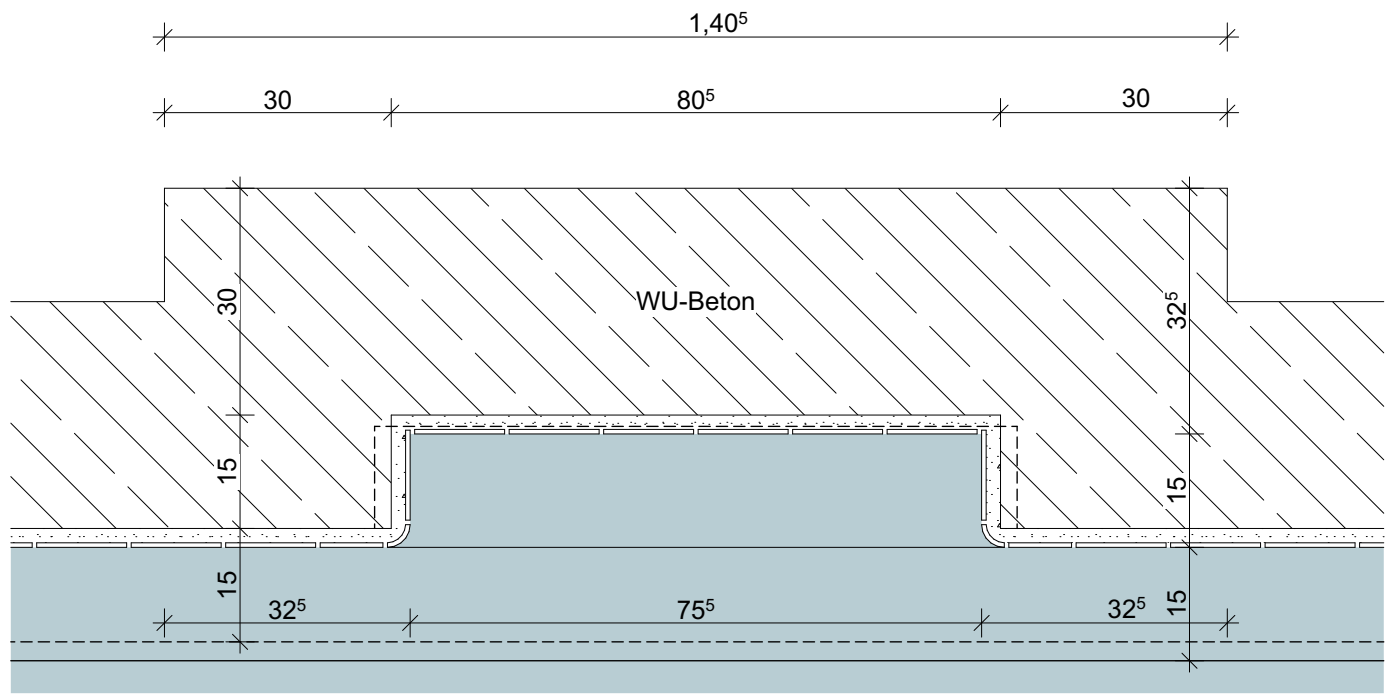

Detail 1:10 Schwimmerbecken Leiternische

Legende		RR	Regenrohr
	Abbruch	BRH	Brüstungshöhe (Höhe über OKFF)
	Neubau		Hinweise auf Detailpunkte
	Estrich		OKFF und allgem. Höhenangaben
	KS-Steine		Schnittführung
	Stahlbeton		Öffnungsmaße (Höhe über OKFF)
	Dämmung		Bodenablauf (BA)
	Holzstimmwand		Grundleitungen
	Brandschutzwand feuerhemmend		Schutz- und Wanddurchbrüche
	Brandschutzwand feuerbeständig		Bodendurchbrüche

DIESER PLAN IST NUR GÜLTIG IN VERBINDUNG MIT DER STATIK! ALLE ANGEgebenEN MAßE SIND EIGENVERANTWORTLICH VOR ORT ZU PRÜFEN!

01	Anpassung Raststufe	JS	08.01.2025
Index	Änderung	Name	Datum

Projektname: G22029 Ennigerloh, Ersatzneubau Olympiabad

Planinhalt:				Plan - Nr.
Beckendetails SB				A15-003-6f01-
Ausg.	Leistungsphase:	Maßstab:	Blattgröße:	Gezeichnet am:
	LPH 5	1:10	A0	27.08.2024
			Gezeichnet von:	
			AS	



Bauherr: Stadt Ennigerloh
Marktplatz 1, 59320 Ennigerloh
www.ennigerloh.de
Tel.: +49 2524 28-0
Fax: +49 2524 28-0000
Mail: ersatzneubau-hallenbad@ennigerloh.de