




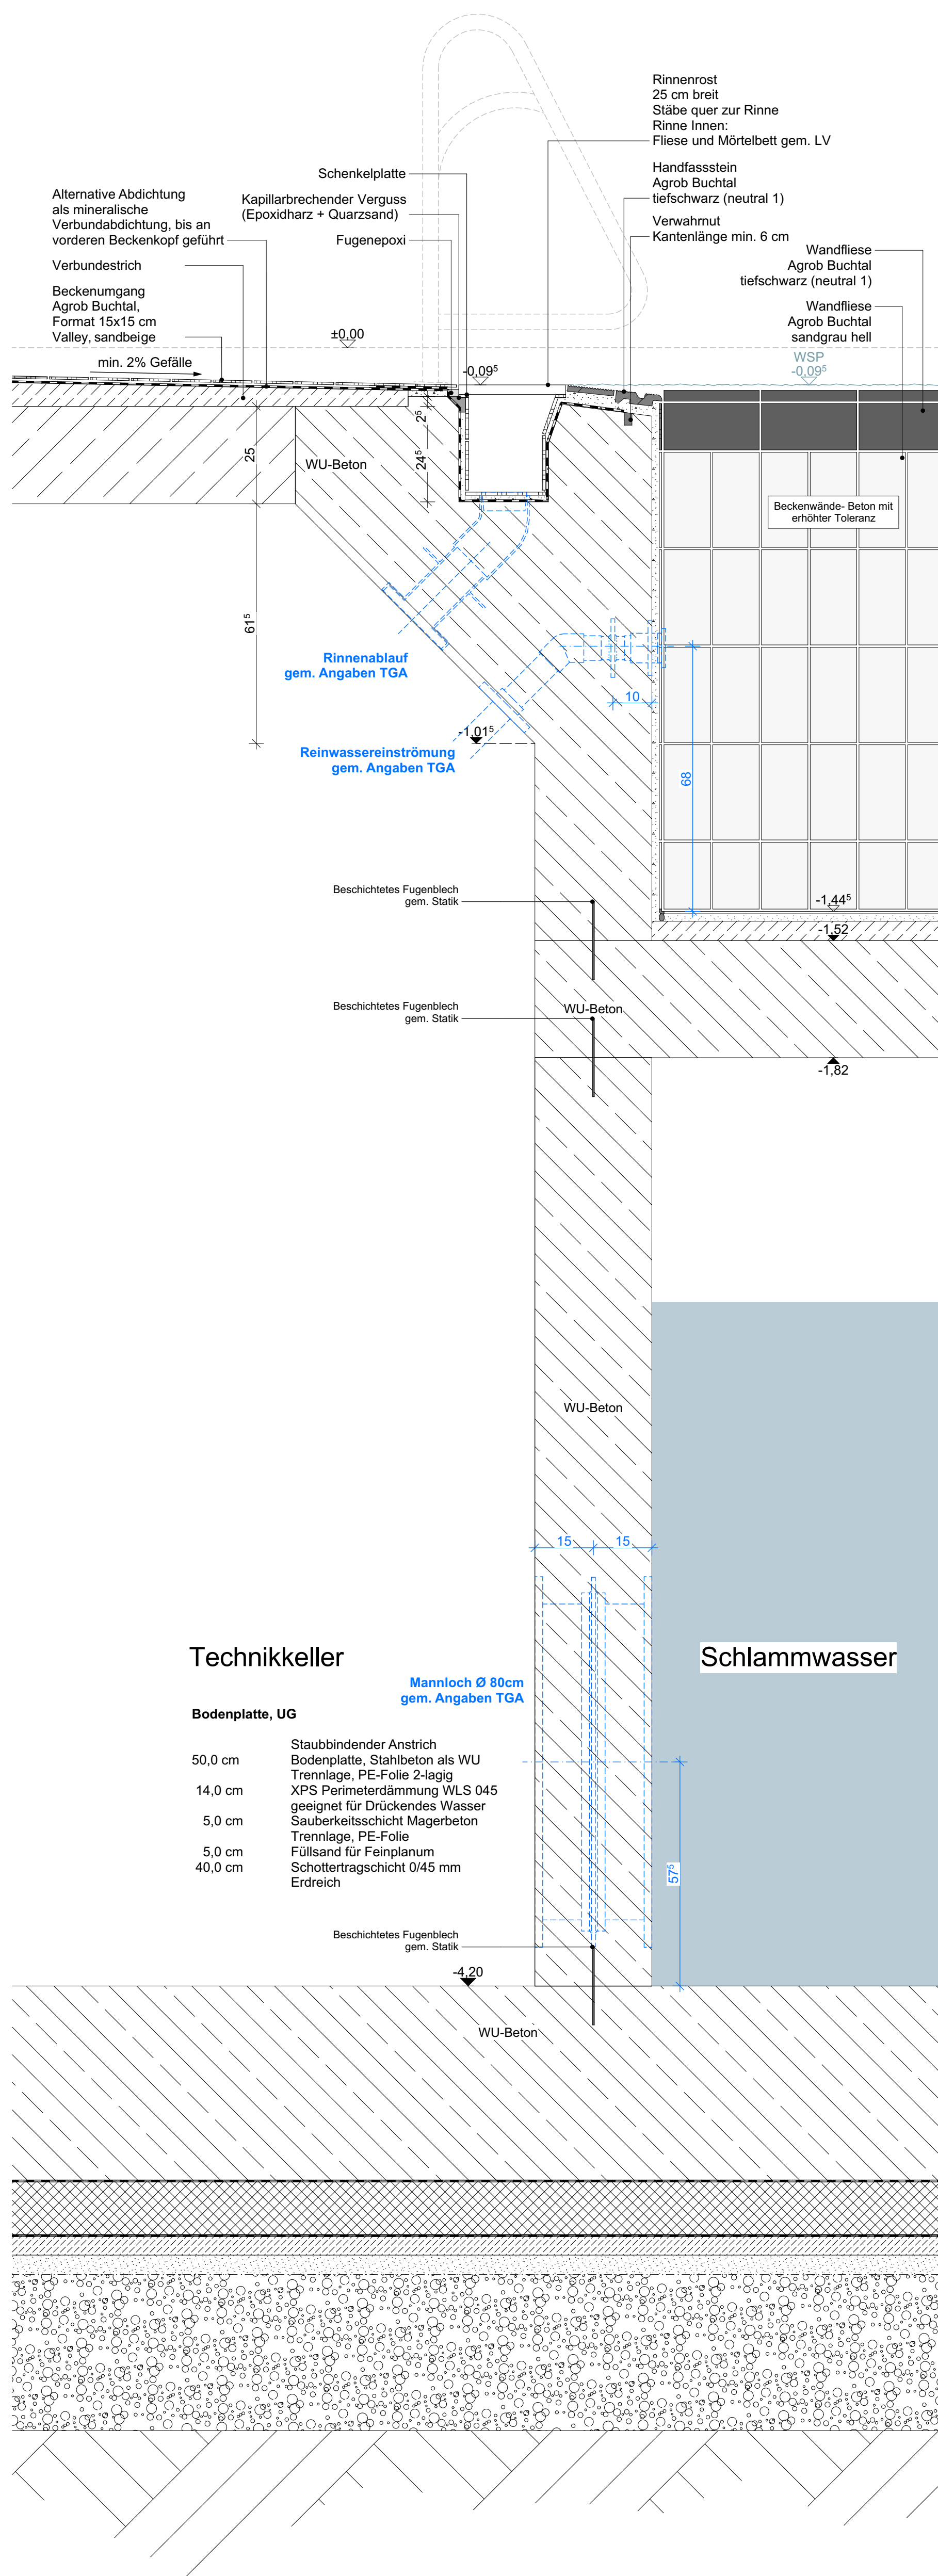

Detail 1:10 Schwimmerbecken WT 1,35 m

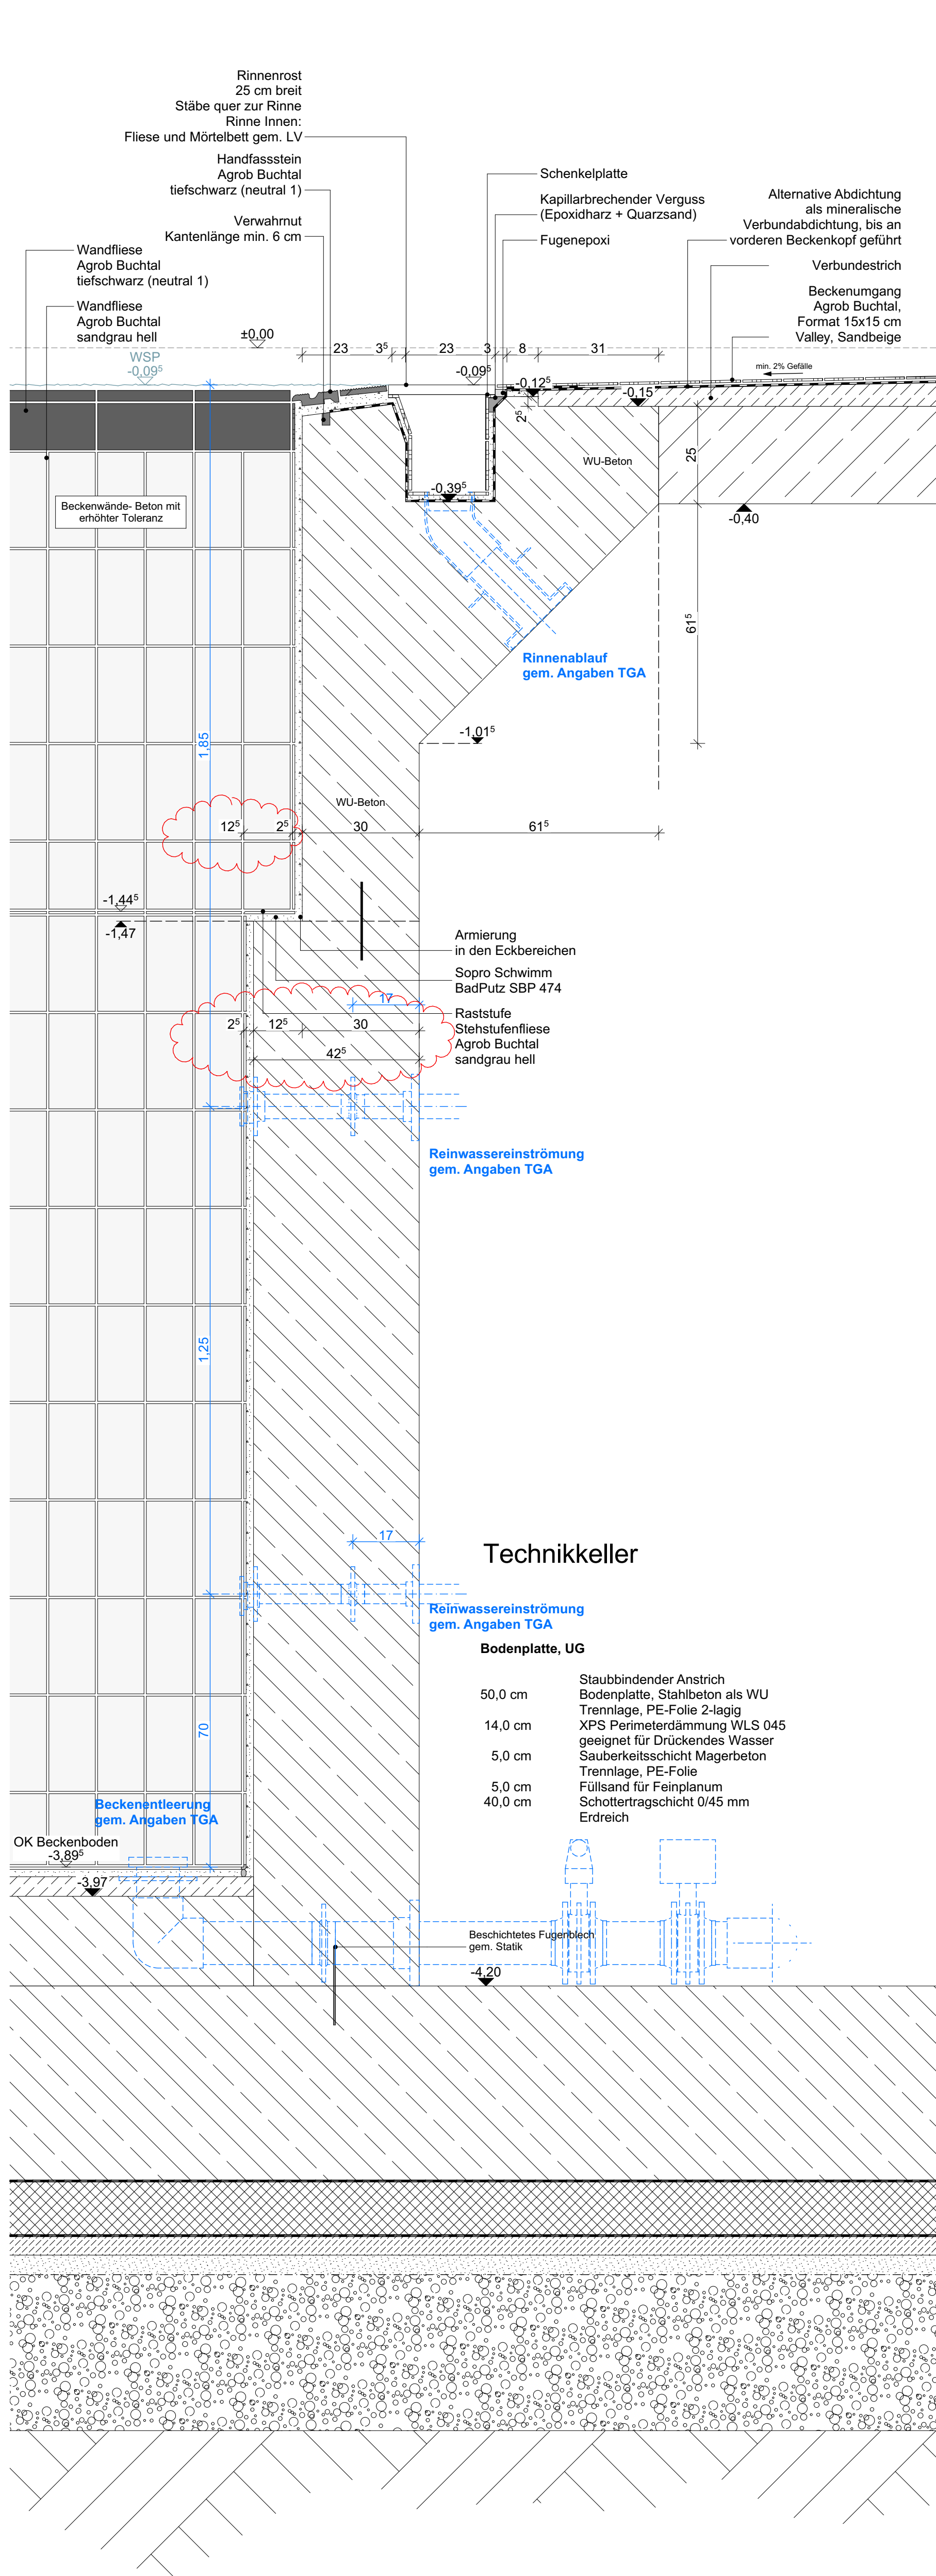

Detail 1:10 Schwimmerbecken WT 3,80 m

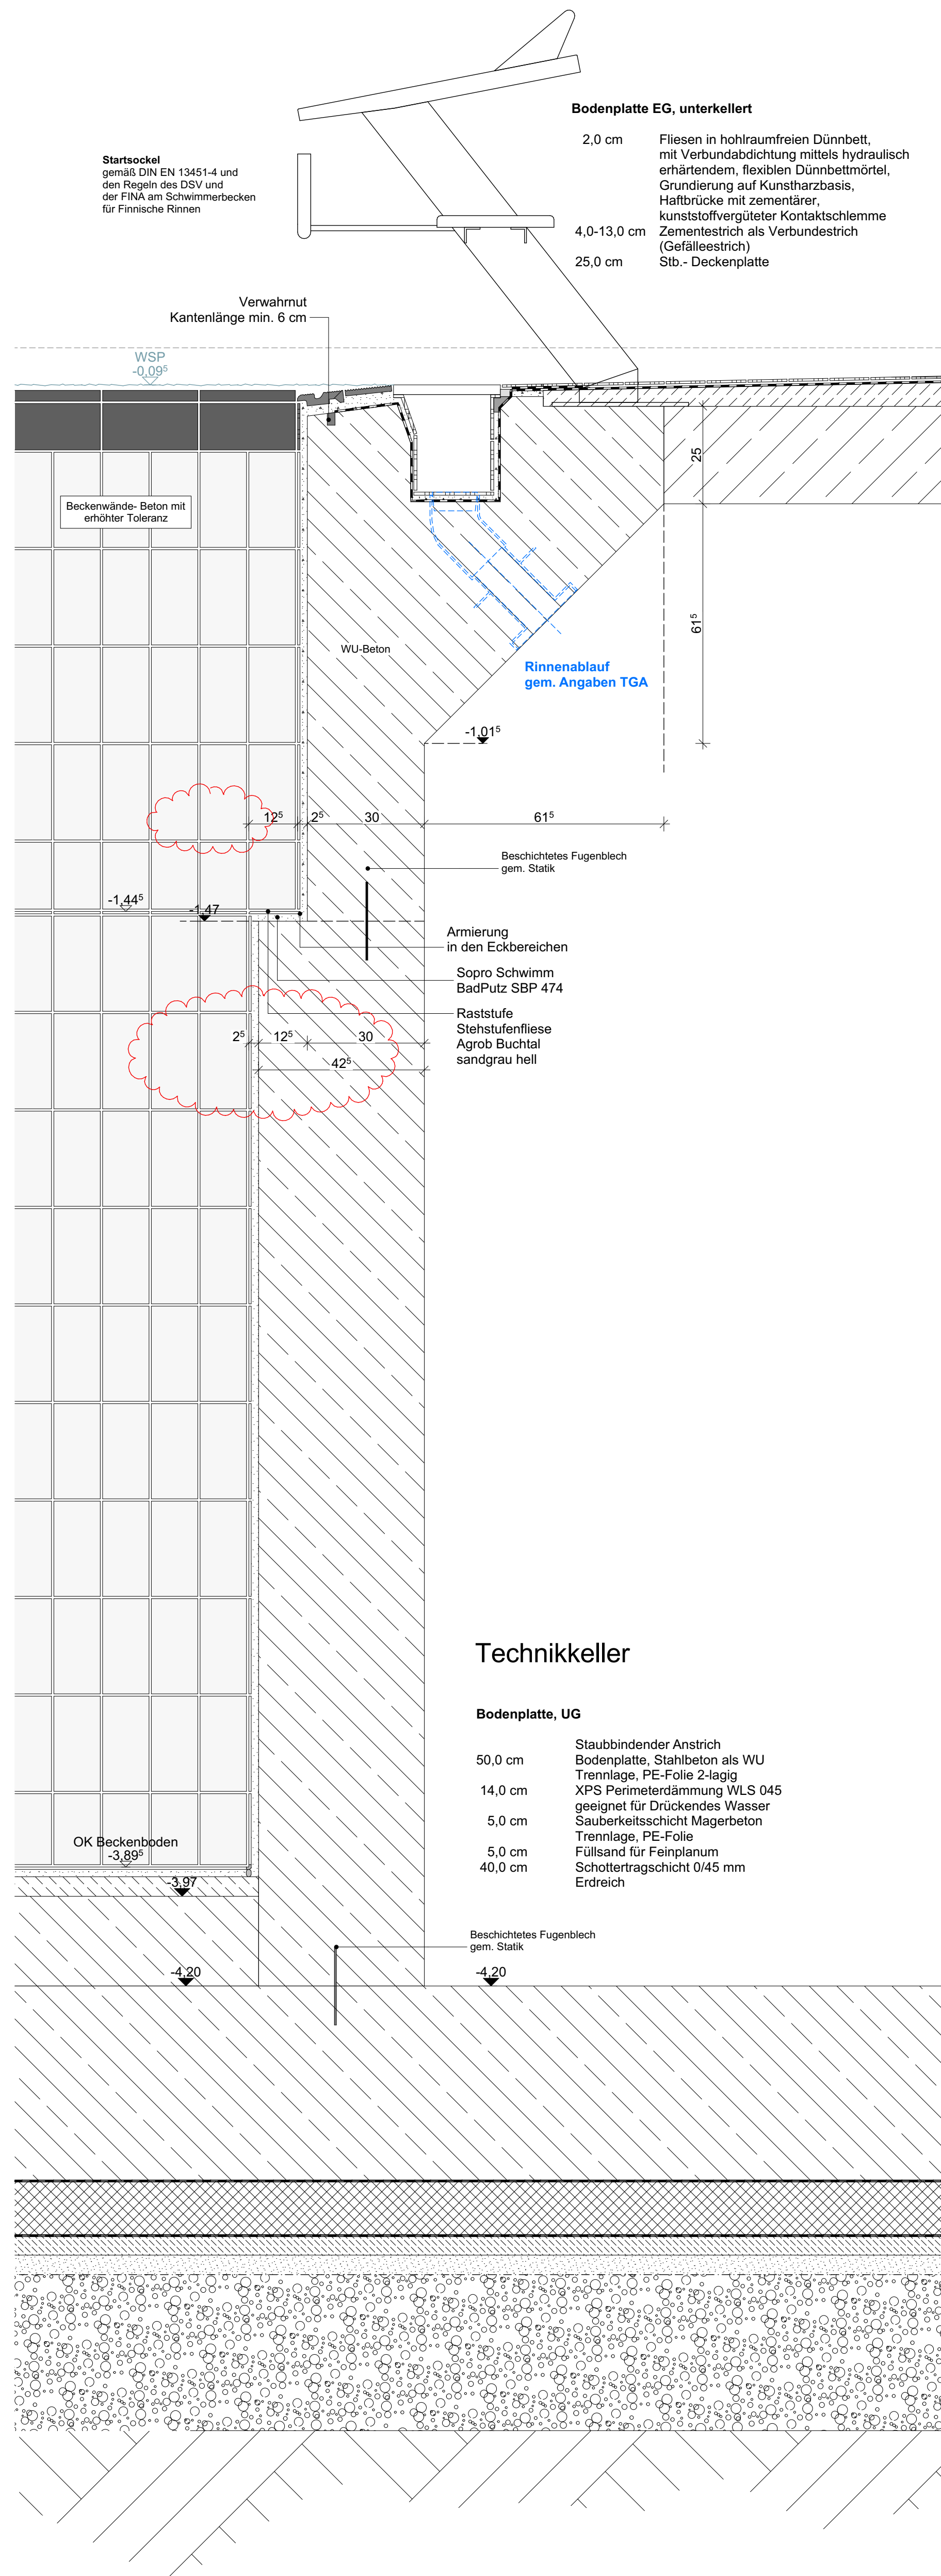

Detail 1:10 Schwimmerbecken WT 3,80 m

Legende		RR	Regenrohr
	Abbruch	BRH	Brüstungshöhe (Höhe über OKFF)
	Neubau		Hinweise auf Detailpunkte
	Estrich		OKFF und allgem. Höhenangaben
	KS-Steine		Schnittführung
	Stahlbeton		Öffnungsmaße (Höhe über OKFF)
	Dämmung		Bodenablauf (BA)
	Holzrahmenbauwand		Grundrissen
	Brandschutzwand feuerhemmend		Schütz- und Wanddurchbrüche
	Brandschutzwand feuerbeständig		Deckendurchbrüche
			Bodendurchbrüche

DIESER PLAN IST NUR GÜLTIG IN VERBINDUNG MIT DER STATIK! ALLE ANGEgebenEN MAßE SIND EIGENVERANTWORTLICH VOR ORT ZU PRÜFEN!

01	Anpassung Raststufe	JS	08.01.2025
Index	Änderung	Name	Datum

Projektname: G22029 Ennigerloh, Ersatzneubau Olympiabad

Planinhalt:				Plan - Nr.
Beckendetails SB (2)				A15-002-6f01-
Anz.	Leistungsphase:	Maßstab:	Blattgröße:	Gezeichnet von:
	LPH 5	1:10	A0	AS
				Gezeichnet am:
				27.08.2024



Bauherr: Stadt Ennigerloh
Marktplatz 1, 59320 Ennigerloh
www.ennigerloh.de

Tel.: +49 2524 28-0
Fax: +49 2524 28-0000
Mail: ersatzneubau-hallenbad@ennigerloh.de