



Bodenplatte EG, unterkellert

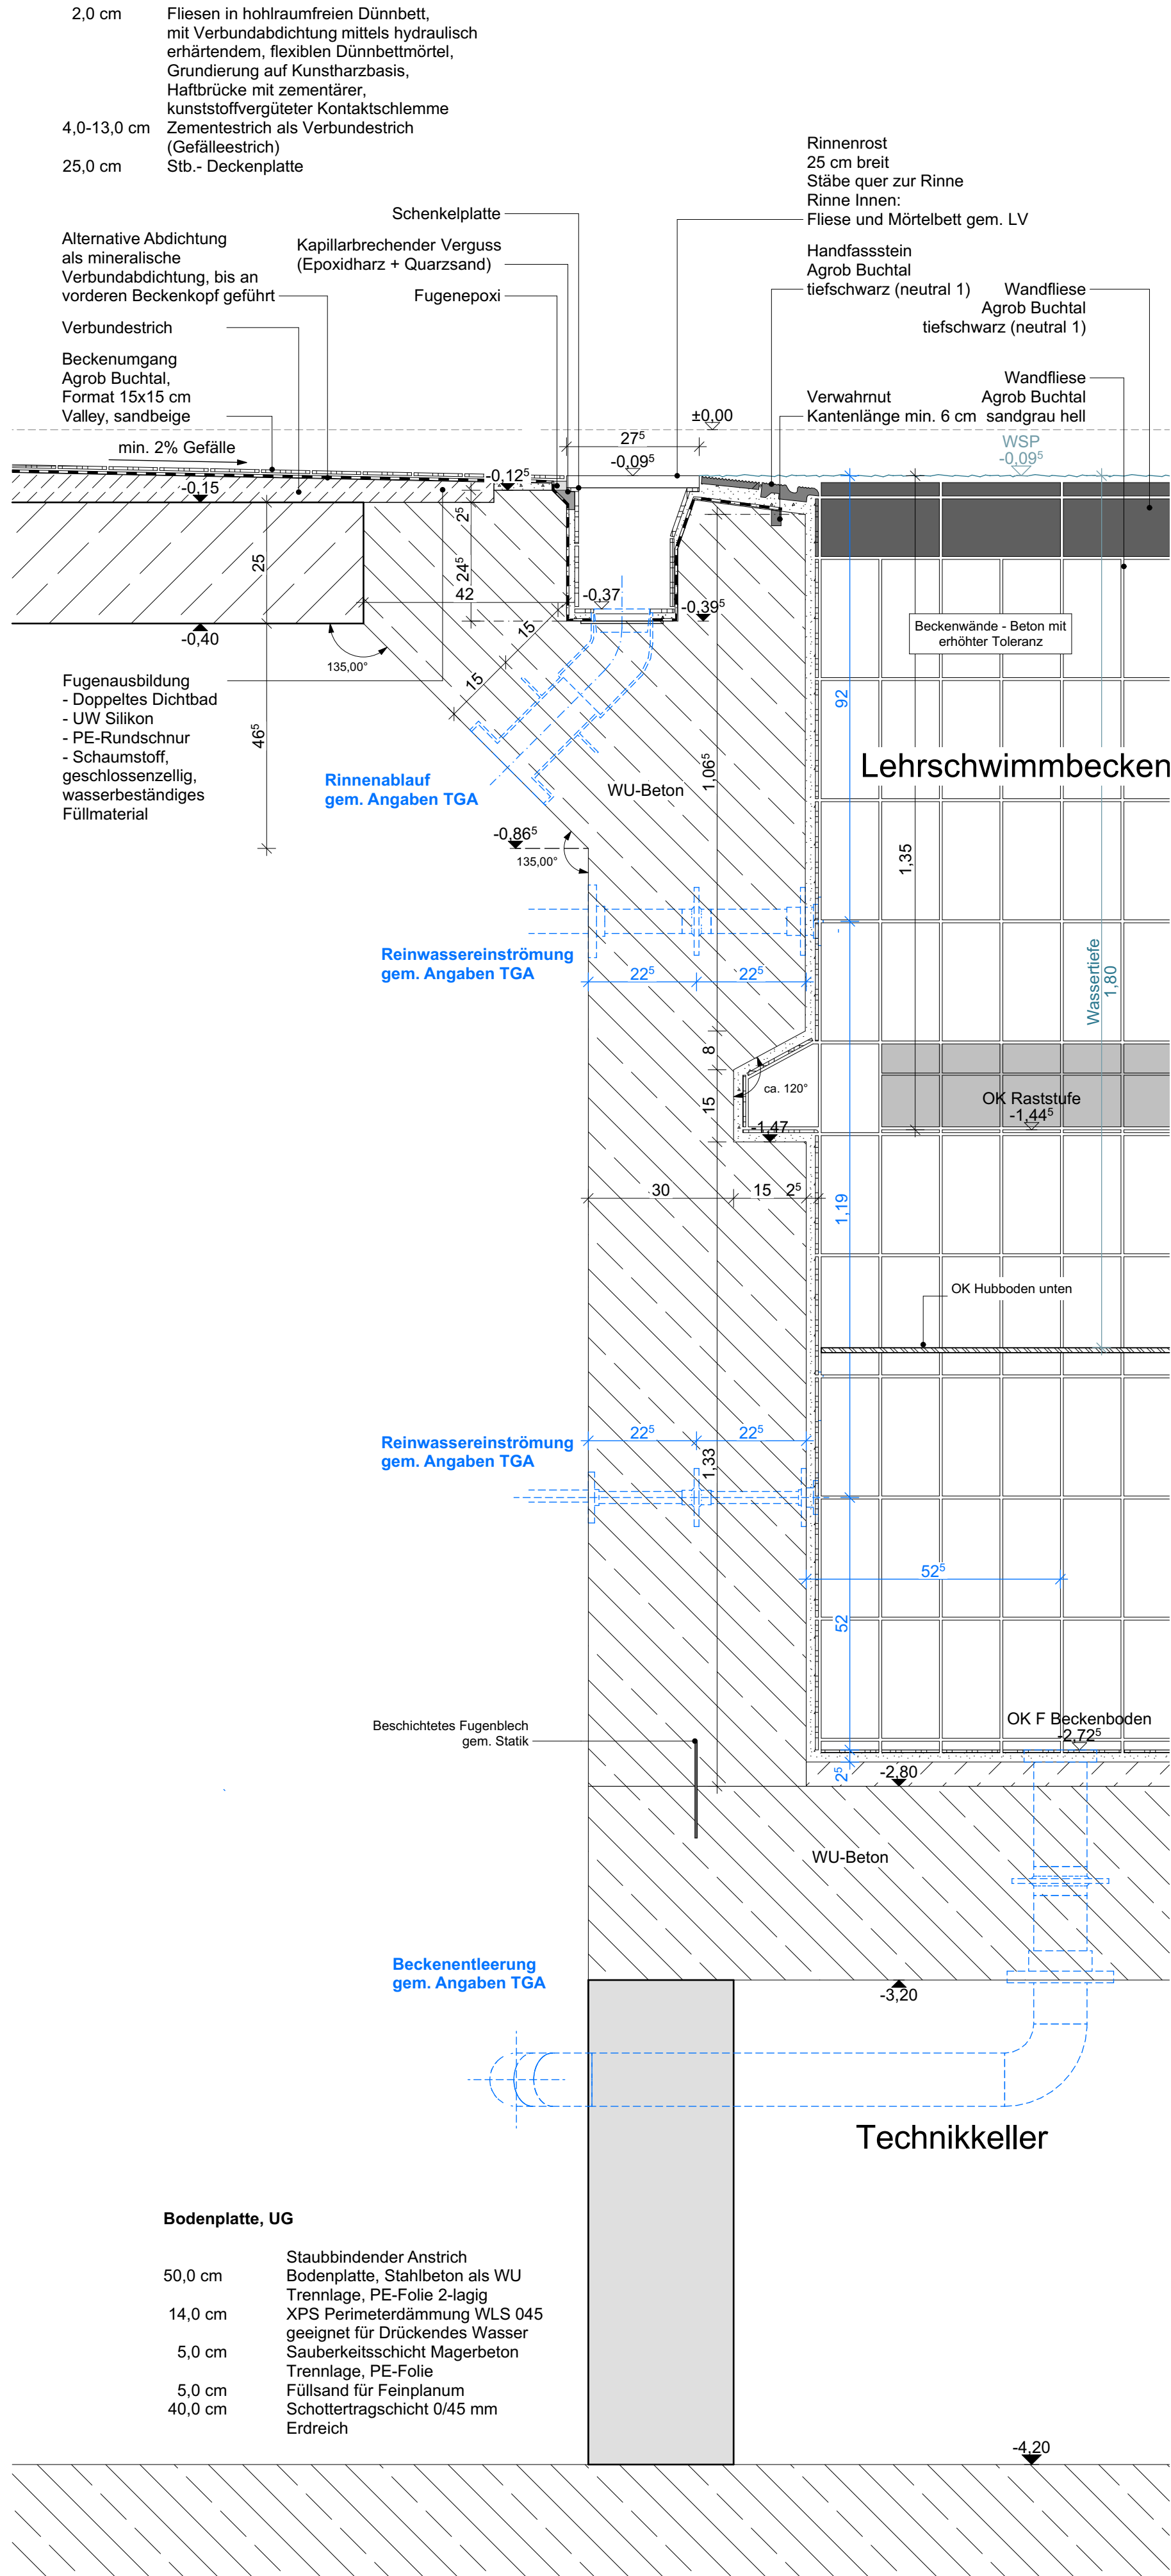


Detail 1:10 Beckenwand / Raststufe

Bodenplatte EG, unterkellert

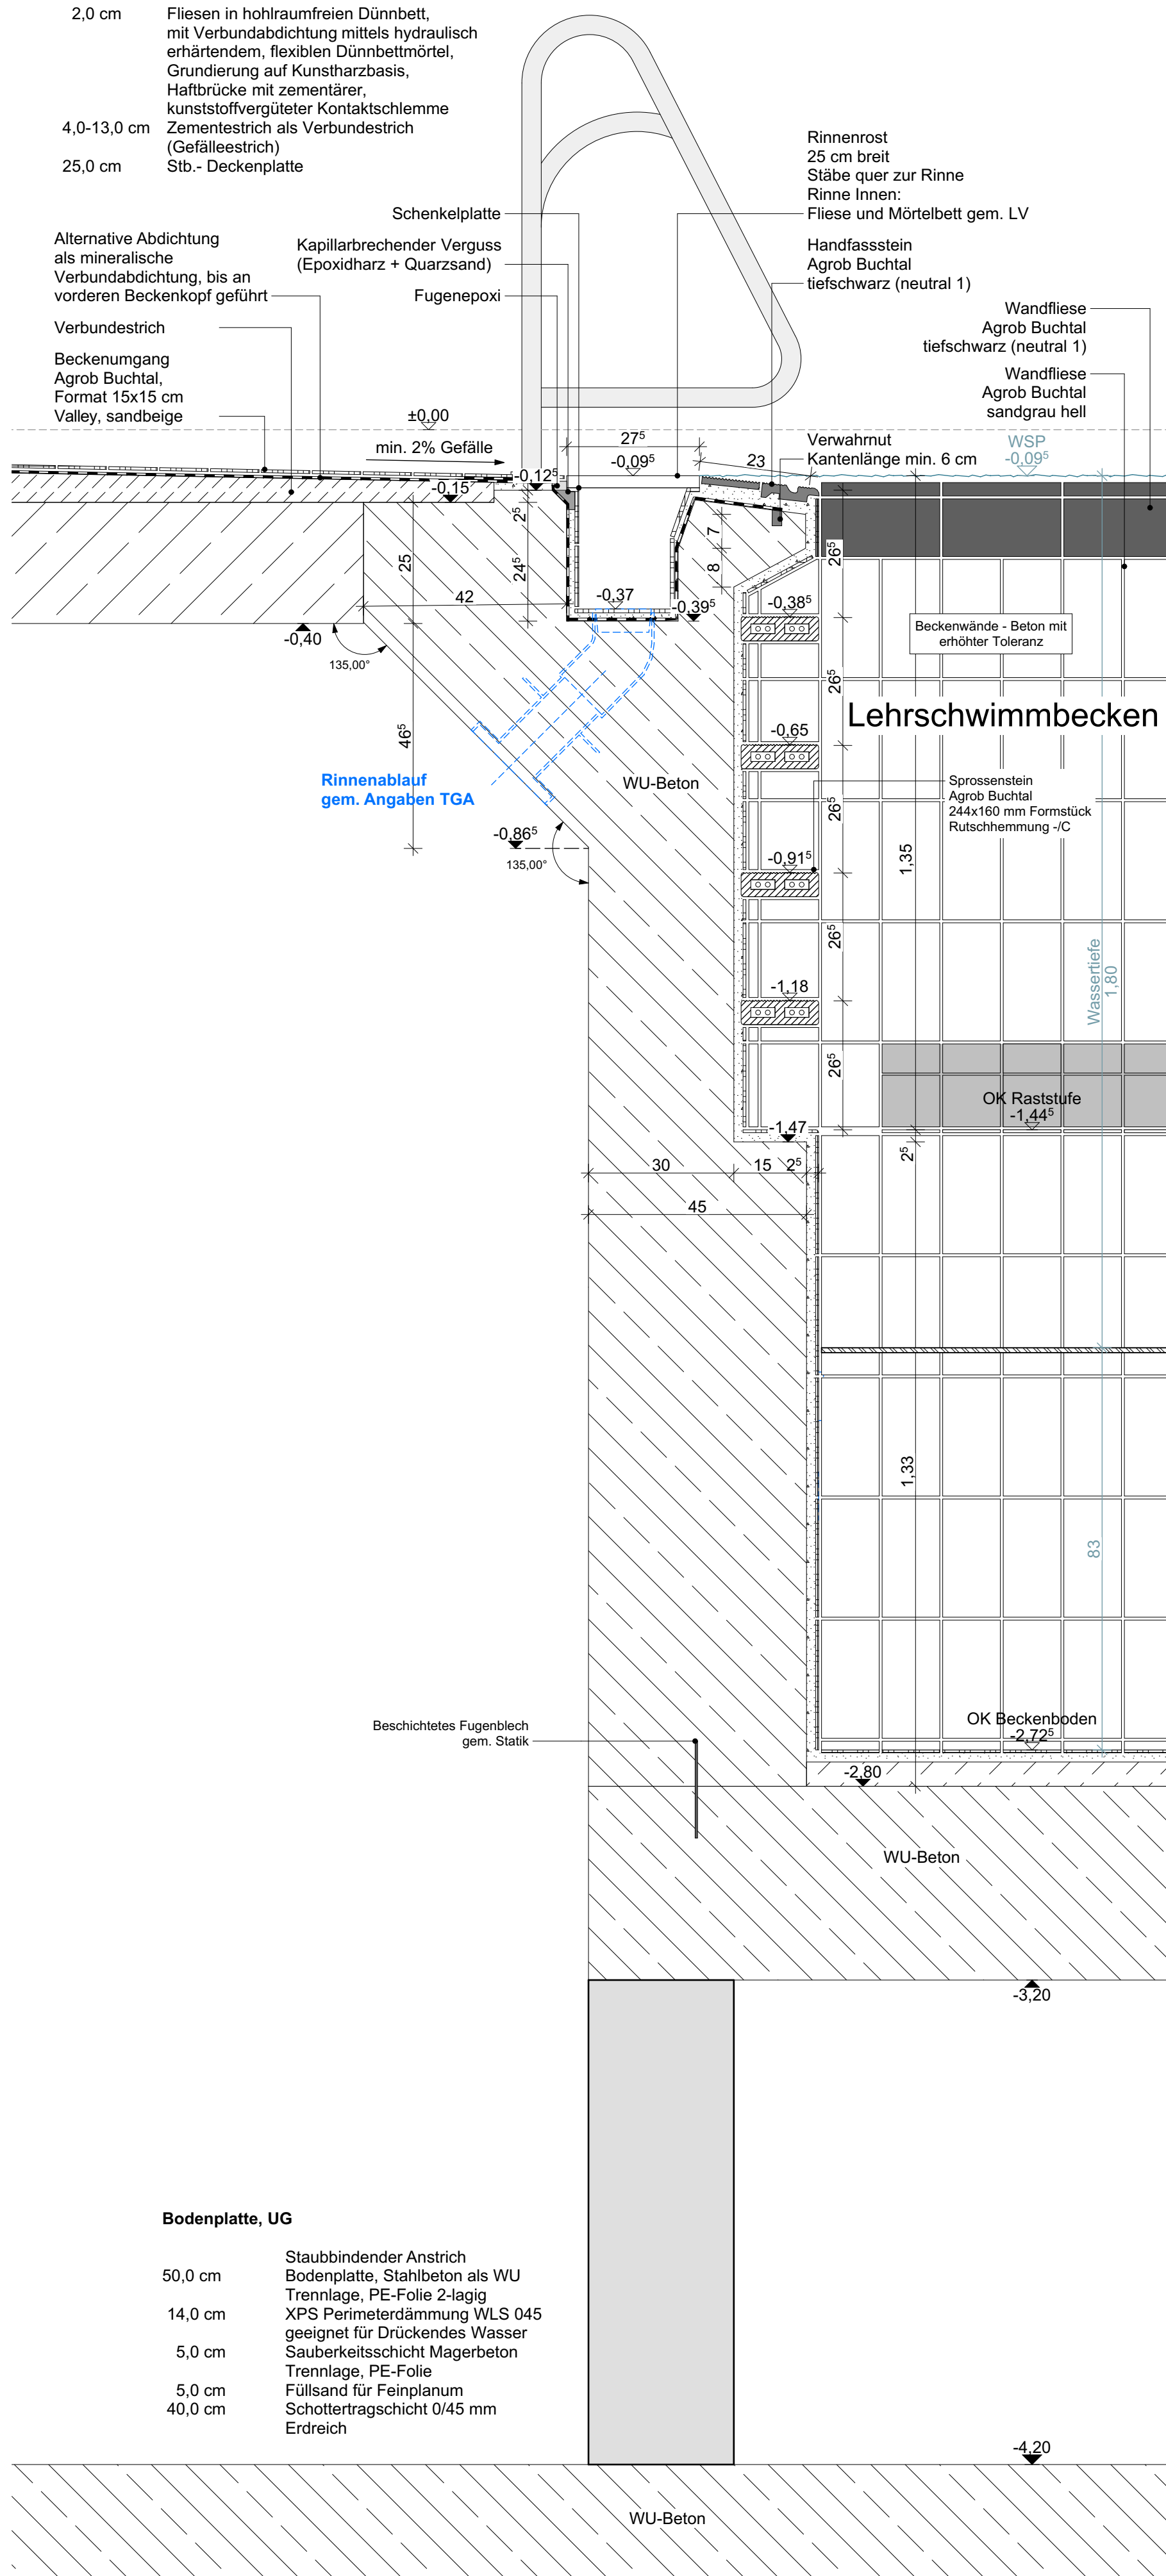

Detail 1:10 Beckenleiter (Schnitt)

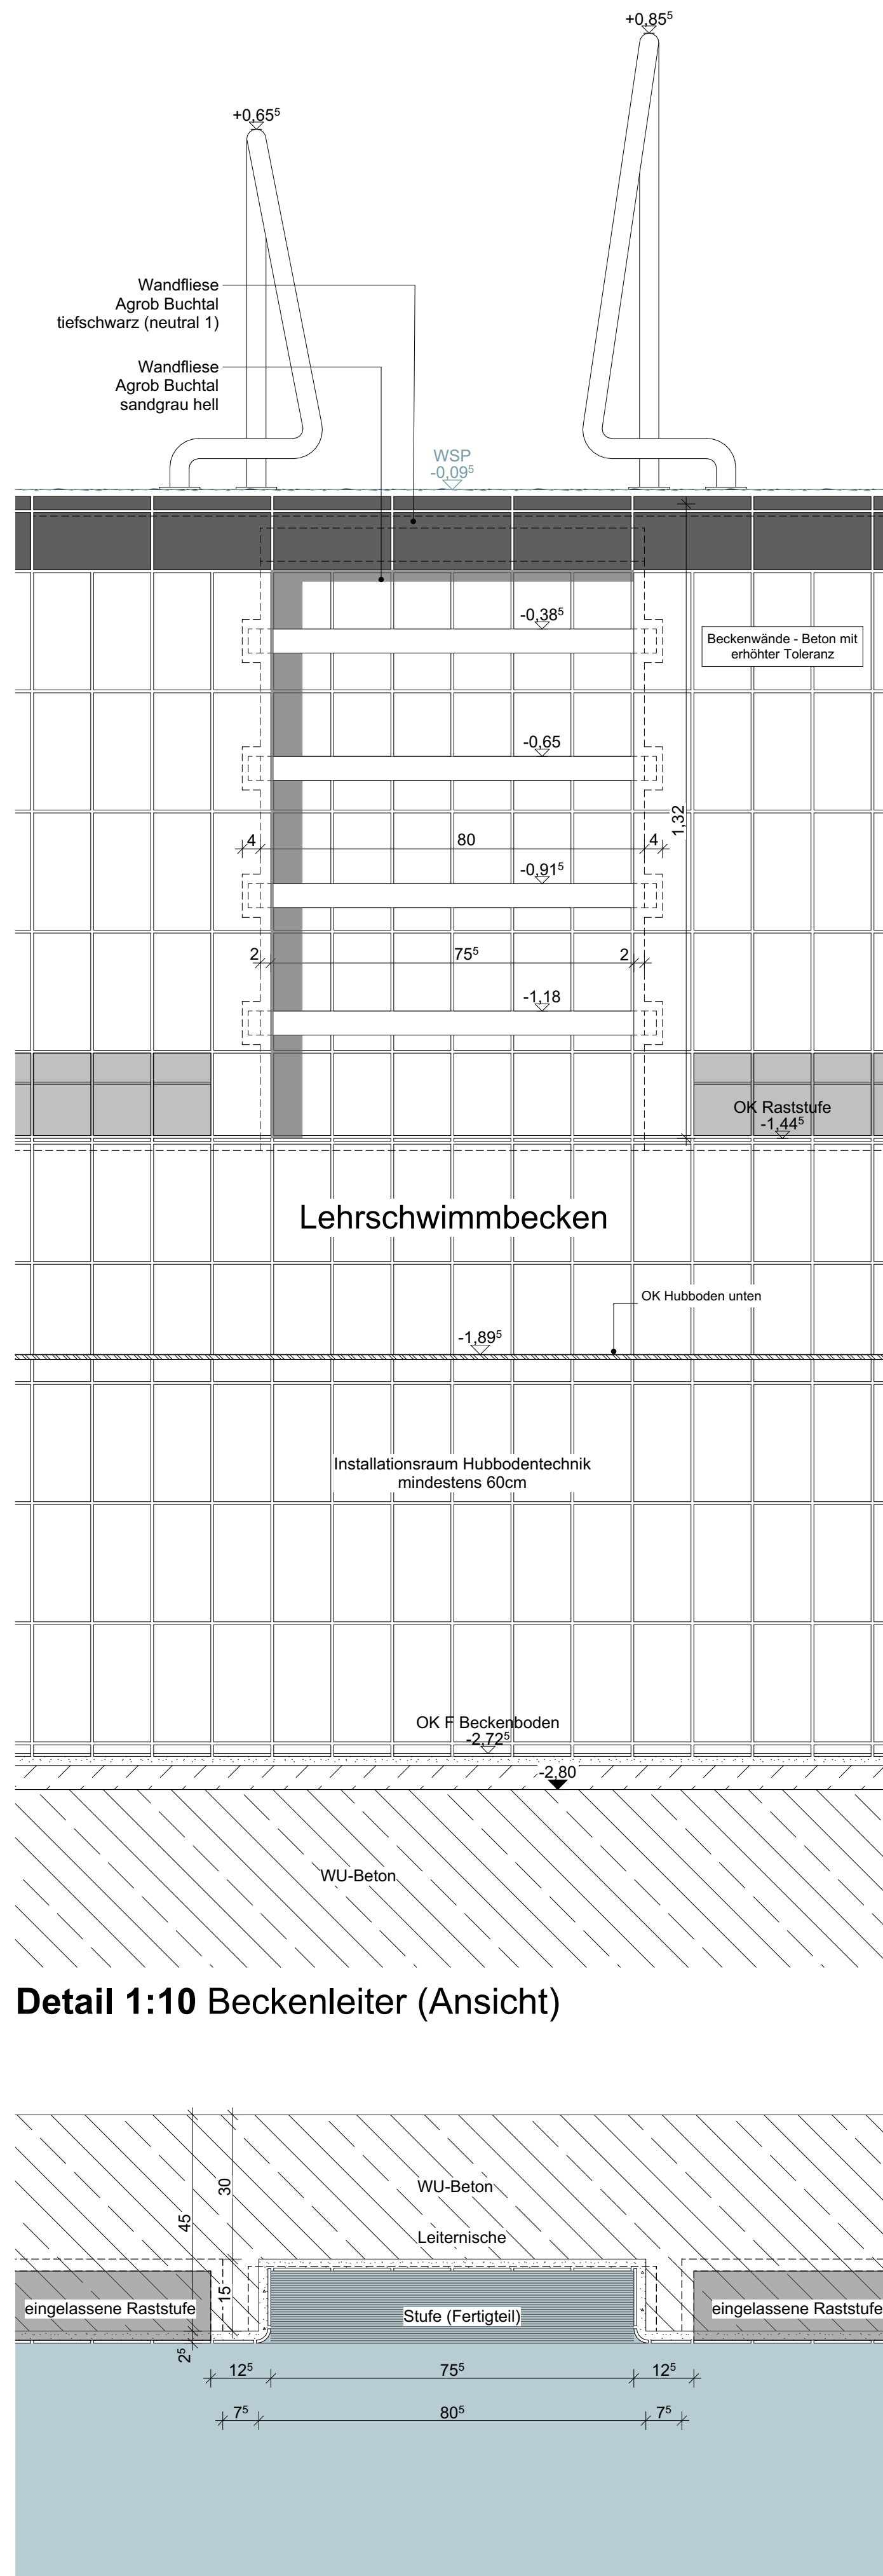

Detail 1:10 Beckenleiter (Grundriss)

Legende

- Abbruch
- Neubau
- Estrich
- KS-Steine
- Stahlbeton
- Dämmung
- Holzrahmenbauwand
- Brandschutzwand feuerhemmend
- Brandschutzwand feuerbeständig
- RR Regenrohr
- BRH Brüstungshöhe (Höhe über OKFF)
- Hinweise auf Detailpunkte
- OKFF und allgem. Höhenangaben
- OKRF
- Schnittführung
- Öffnungsmaße (Höhe über OKFF)
- Bodenablauf (BA)
- Grundleitungen
- Schlitz- und Wandrochbrüche
- Deckendurchbrüche
- Bodendurchbrüche

DIESER PLAN IST NUR GÜLTIG IN VERBINDUNG MIT DER STATIK!

ALLE ANGEgebenEN MAßE SIND EIGENVERANTWÖRTLICH VOR ORT ZU PRÜFEN !

102	Anpassung Beckentiefe LSB gemäß Werkstattplanung Hubboden	JS	02.10.25
101	Anpassung Beckentiefe LSB	JS	18.09.25
Index	Änderung	Name	Datum

Projektnummer: G22029

Ennigerloh, Ersatzneubau Olympiabad

Planinhalt:	Beckendetails LSB	Plan - Nr.: A15-004-6f02-
Leistungsbereich:	LPH 5	Gezeichnet am: 29.08.2024
Maßstab:	1:10	Gezeichnet von: JS
Blattgröße:	978 x 594	



Bauherr: Stadt Ennigerloh
Marktplatz 1, 58320 Ennigerloh
www.ennigerloh.de

Tel.: +49 2524 28-0
Fax: +49 2524 28-5000
Mail: ersatzneubau-hallenbad@ennigerloh.de

Bauherr/-in
Ort, Datum

Architekt
Ort, Datum