

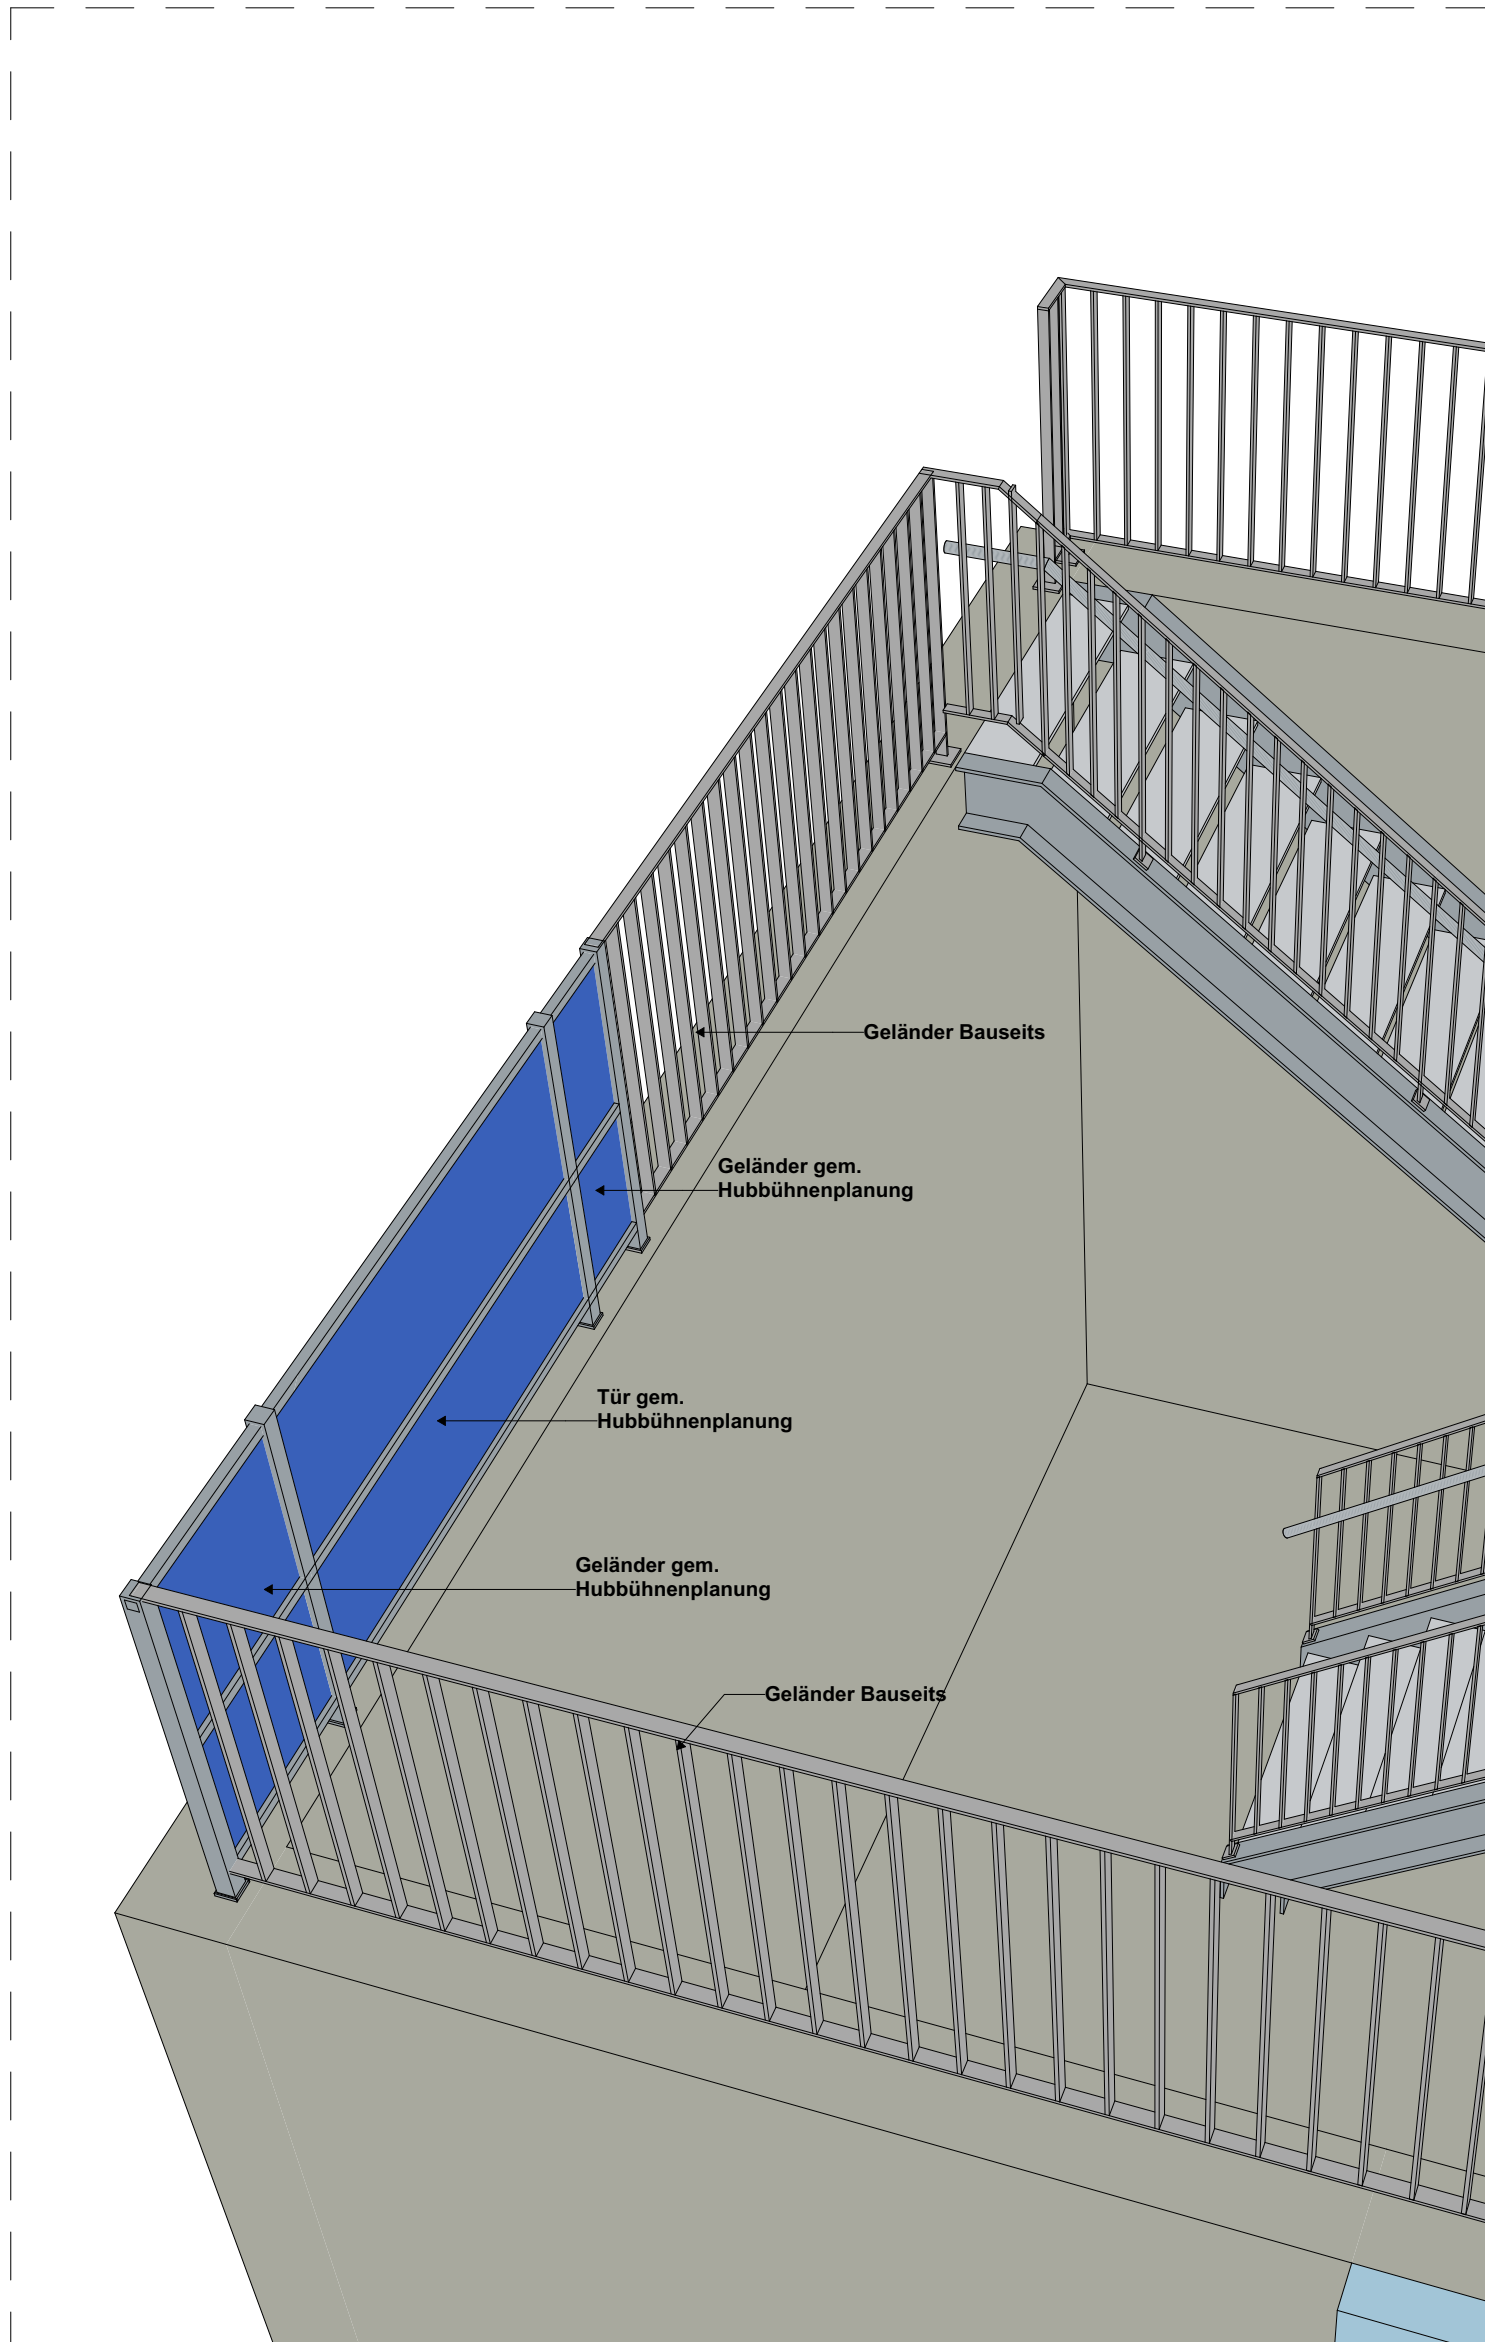
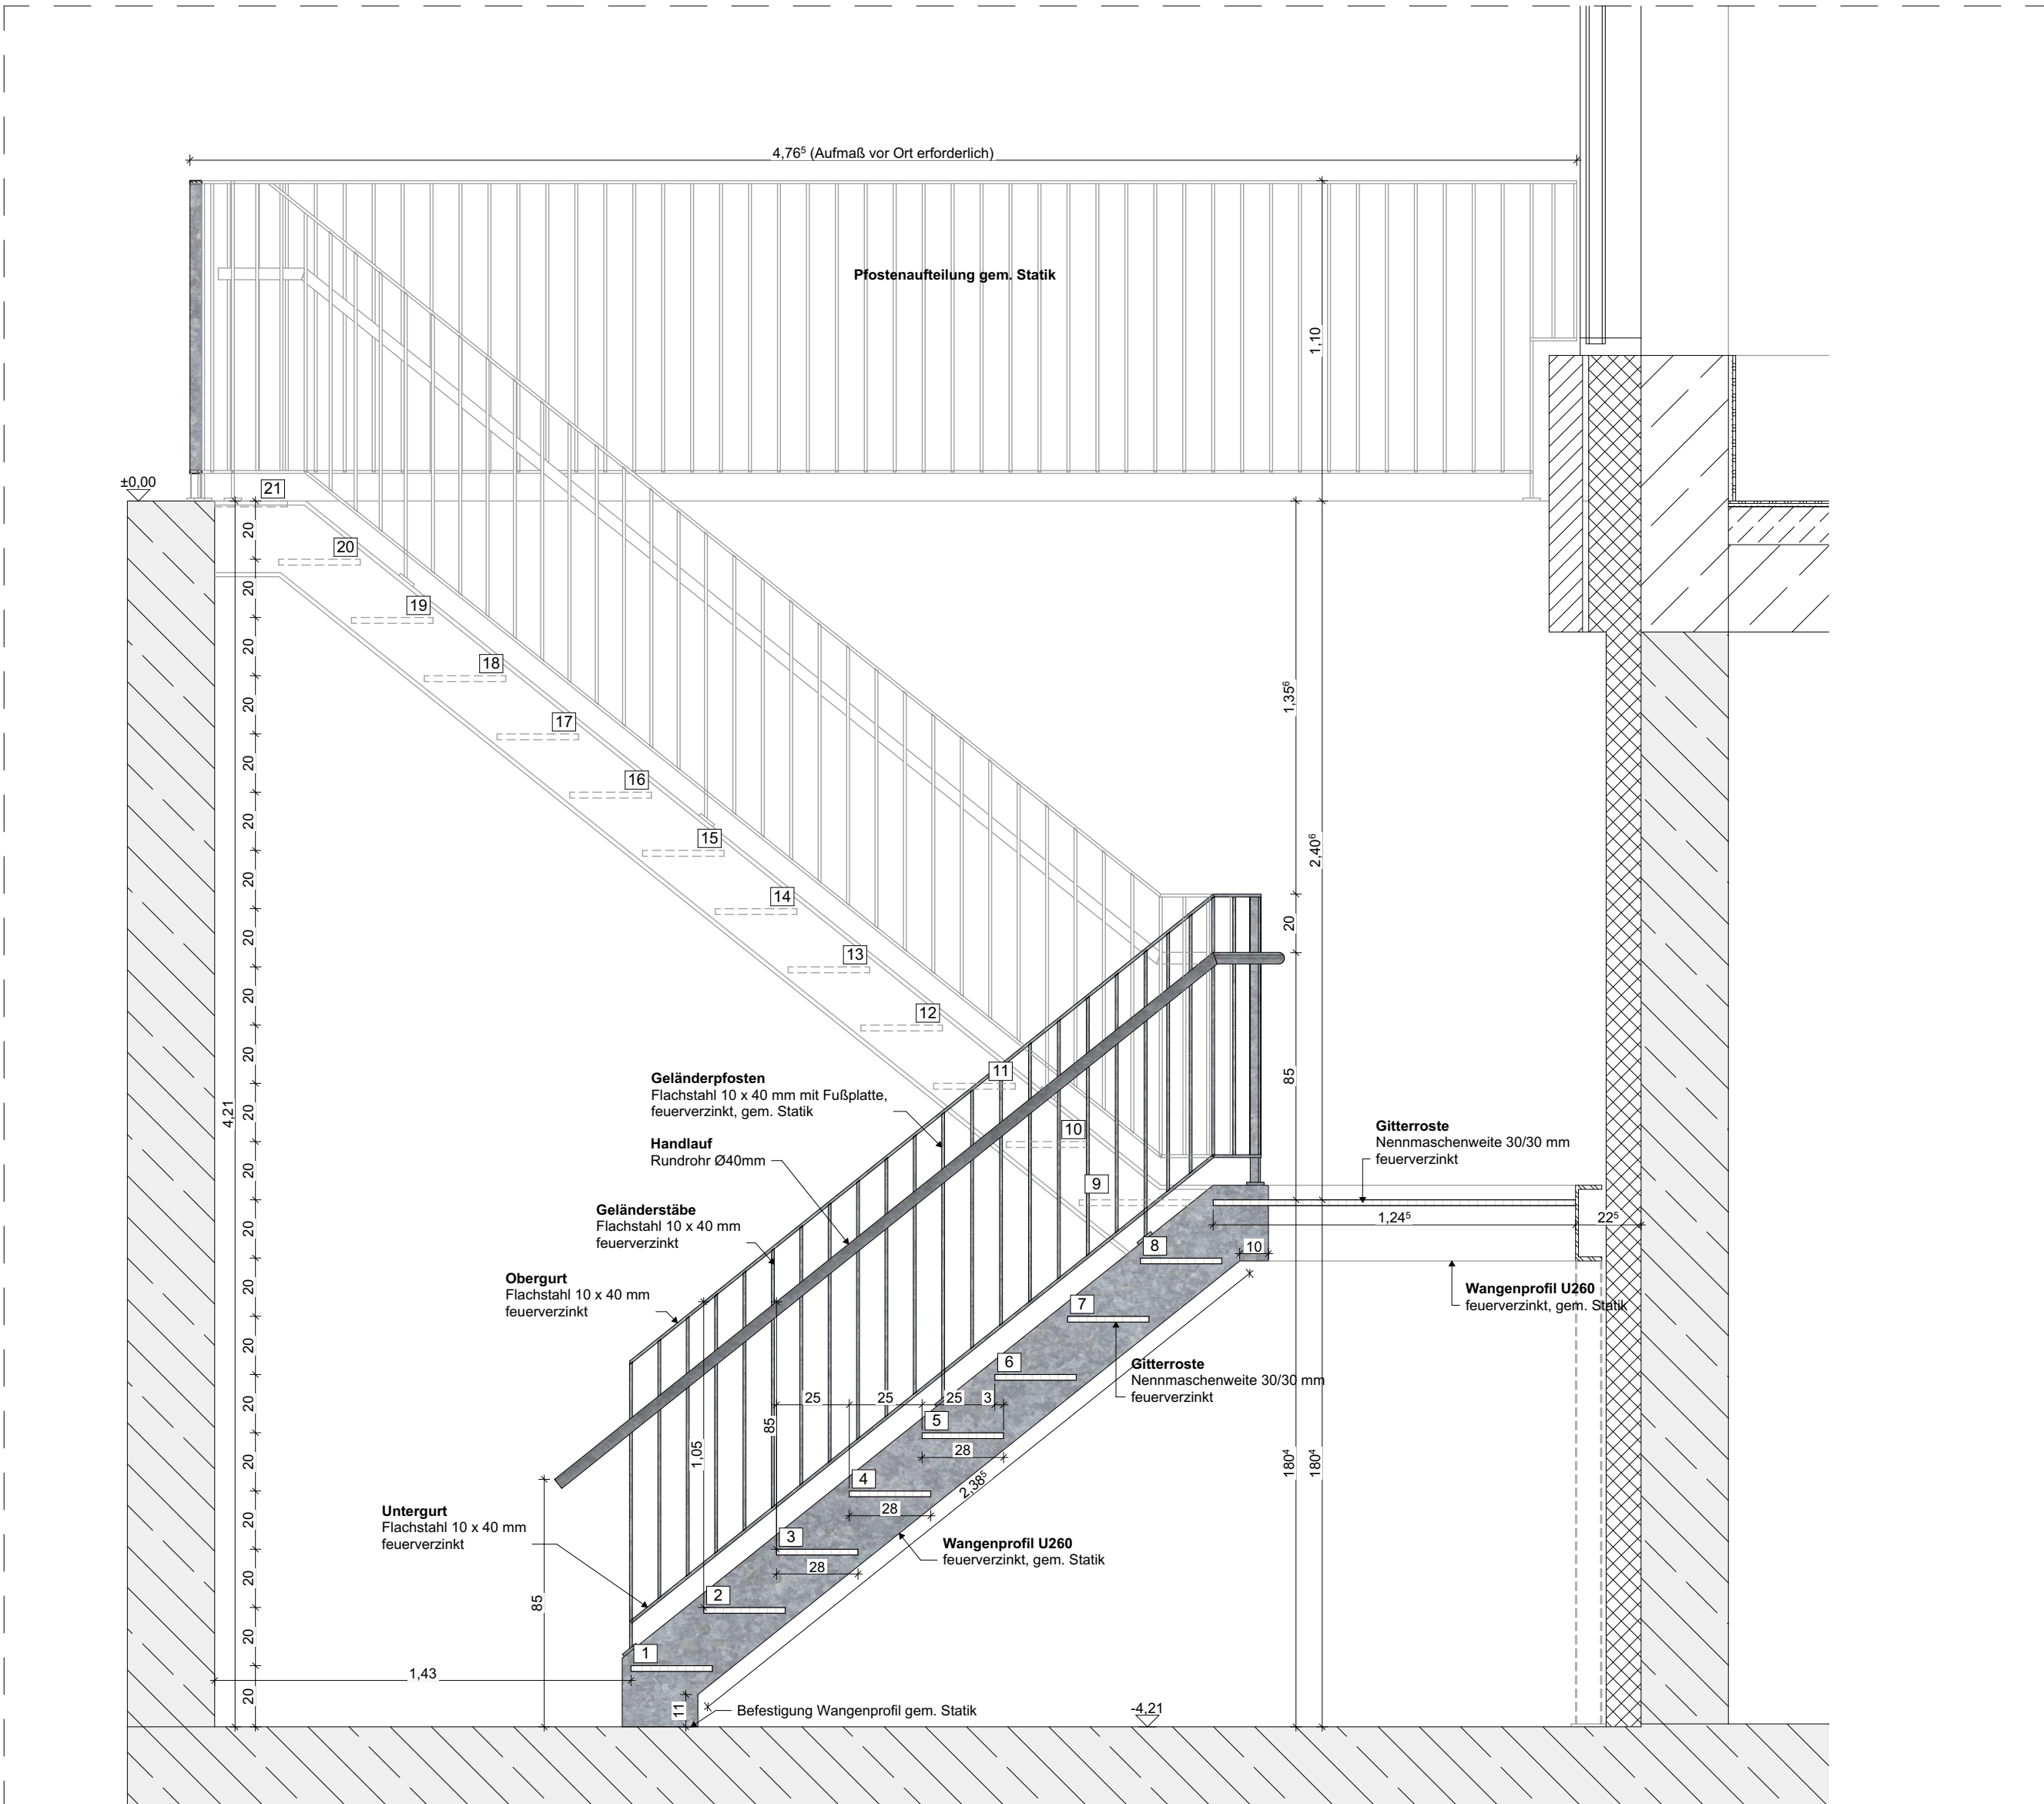
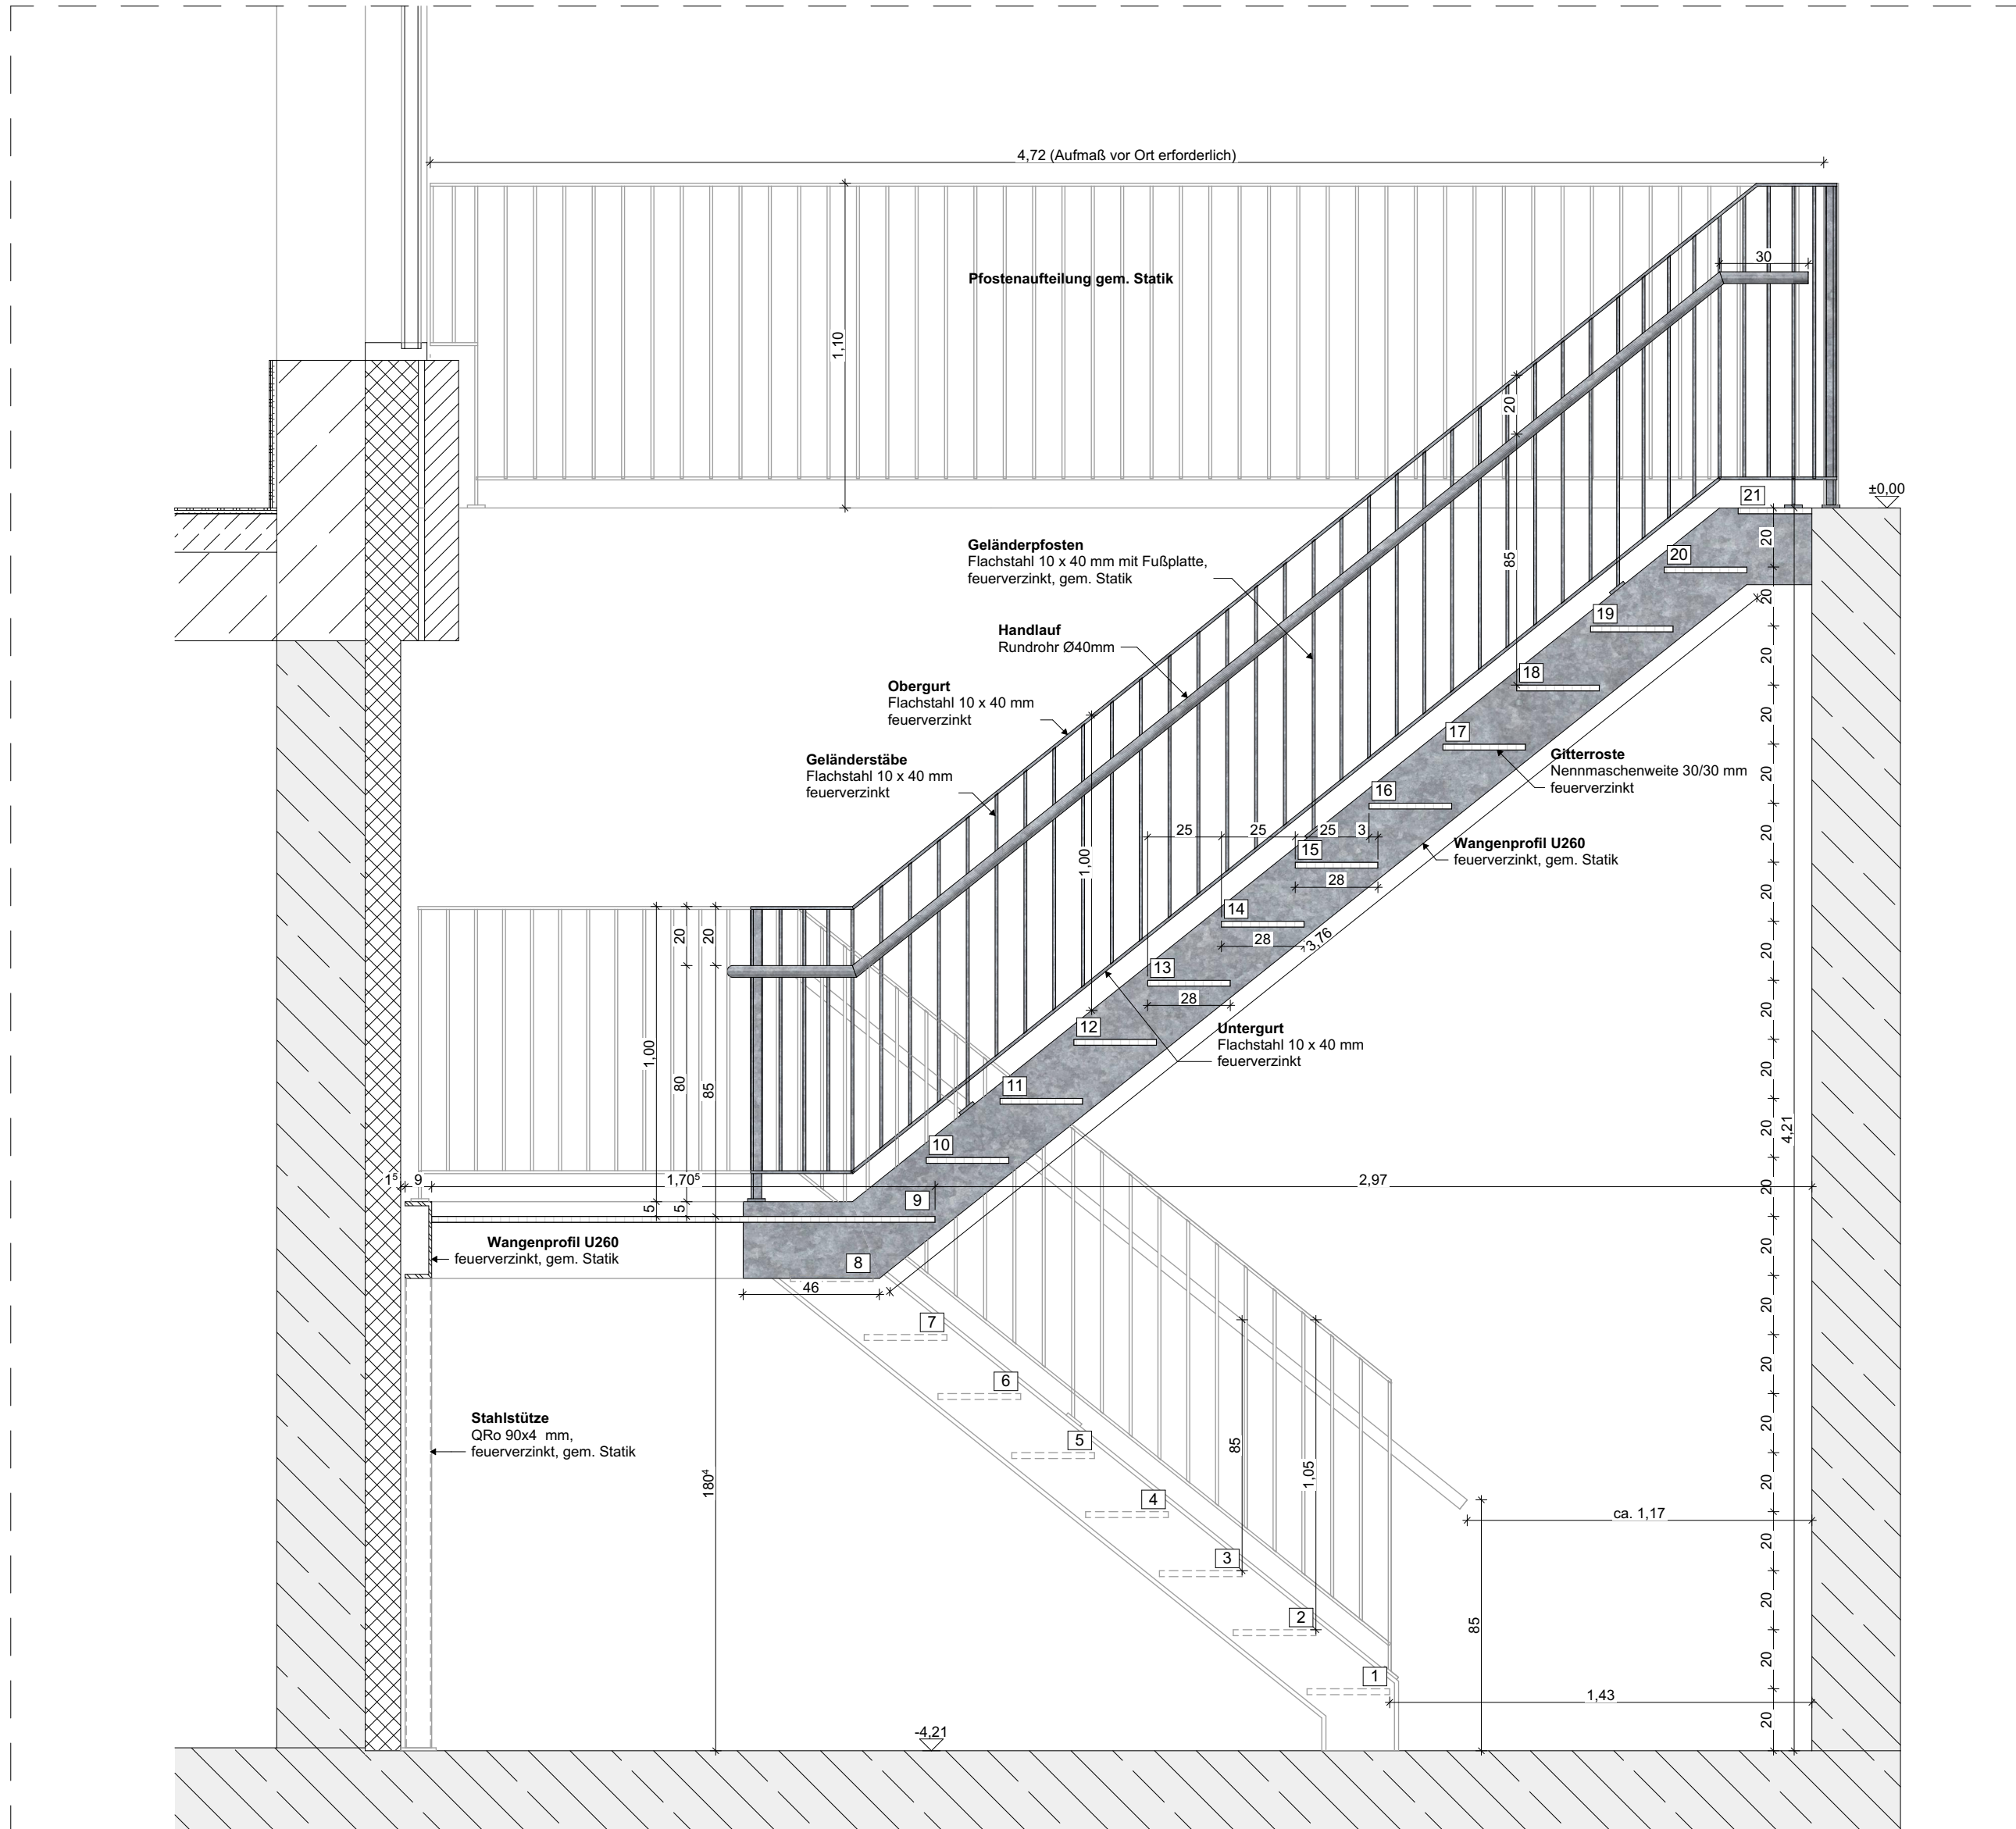
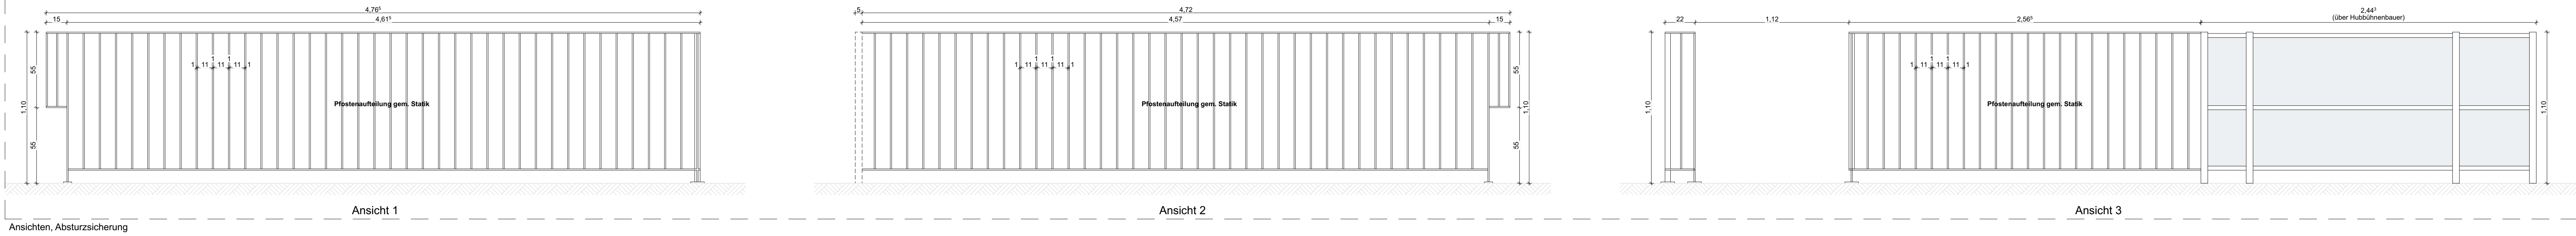


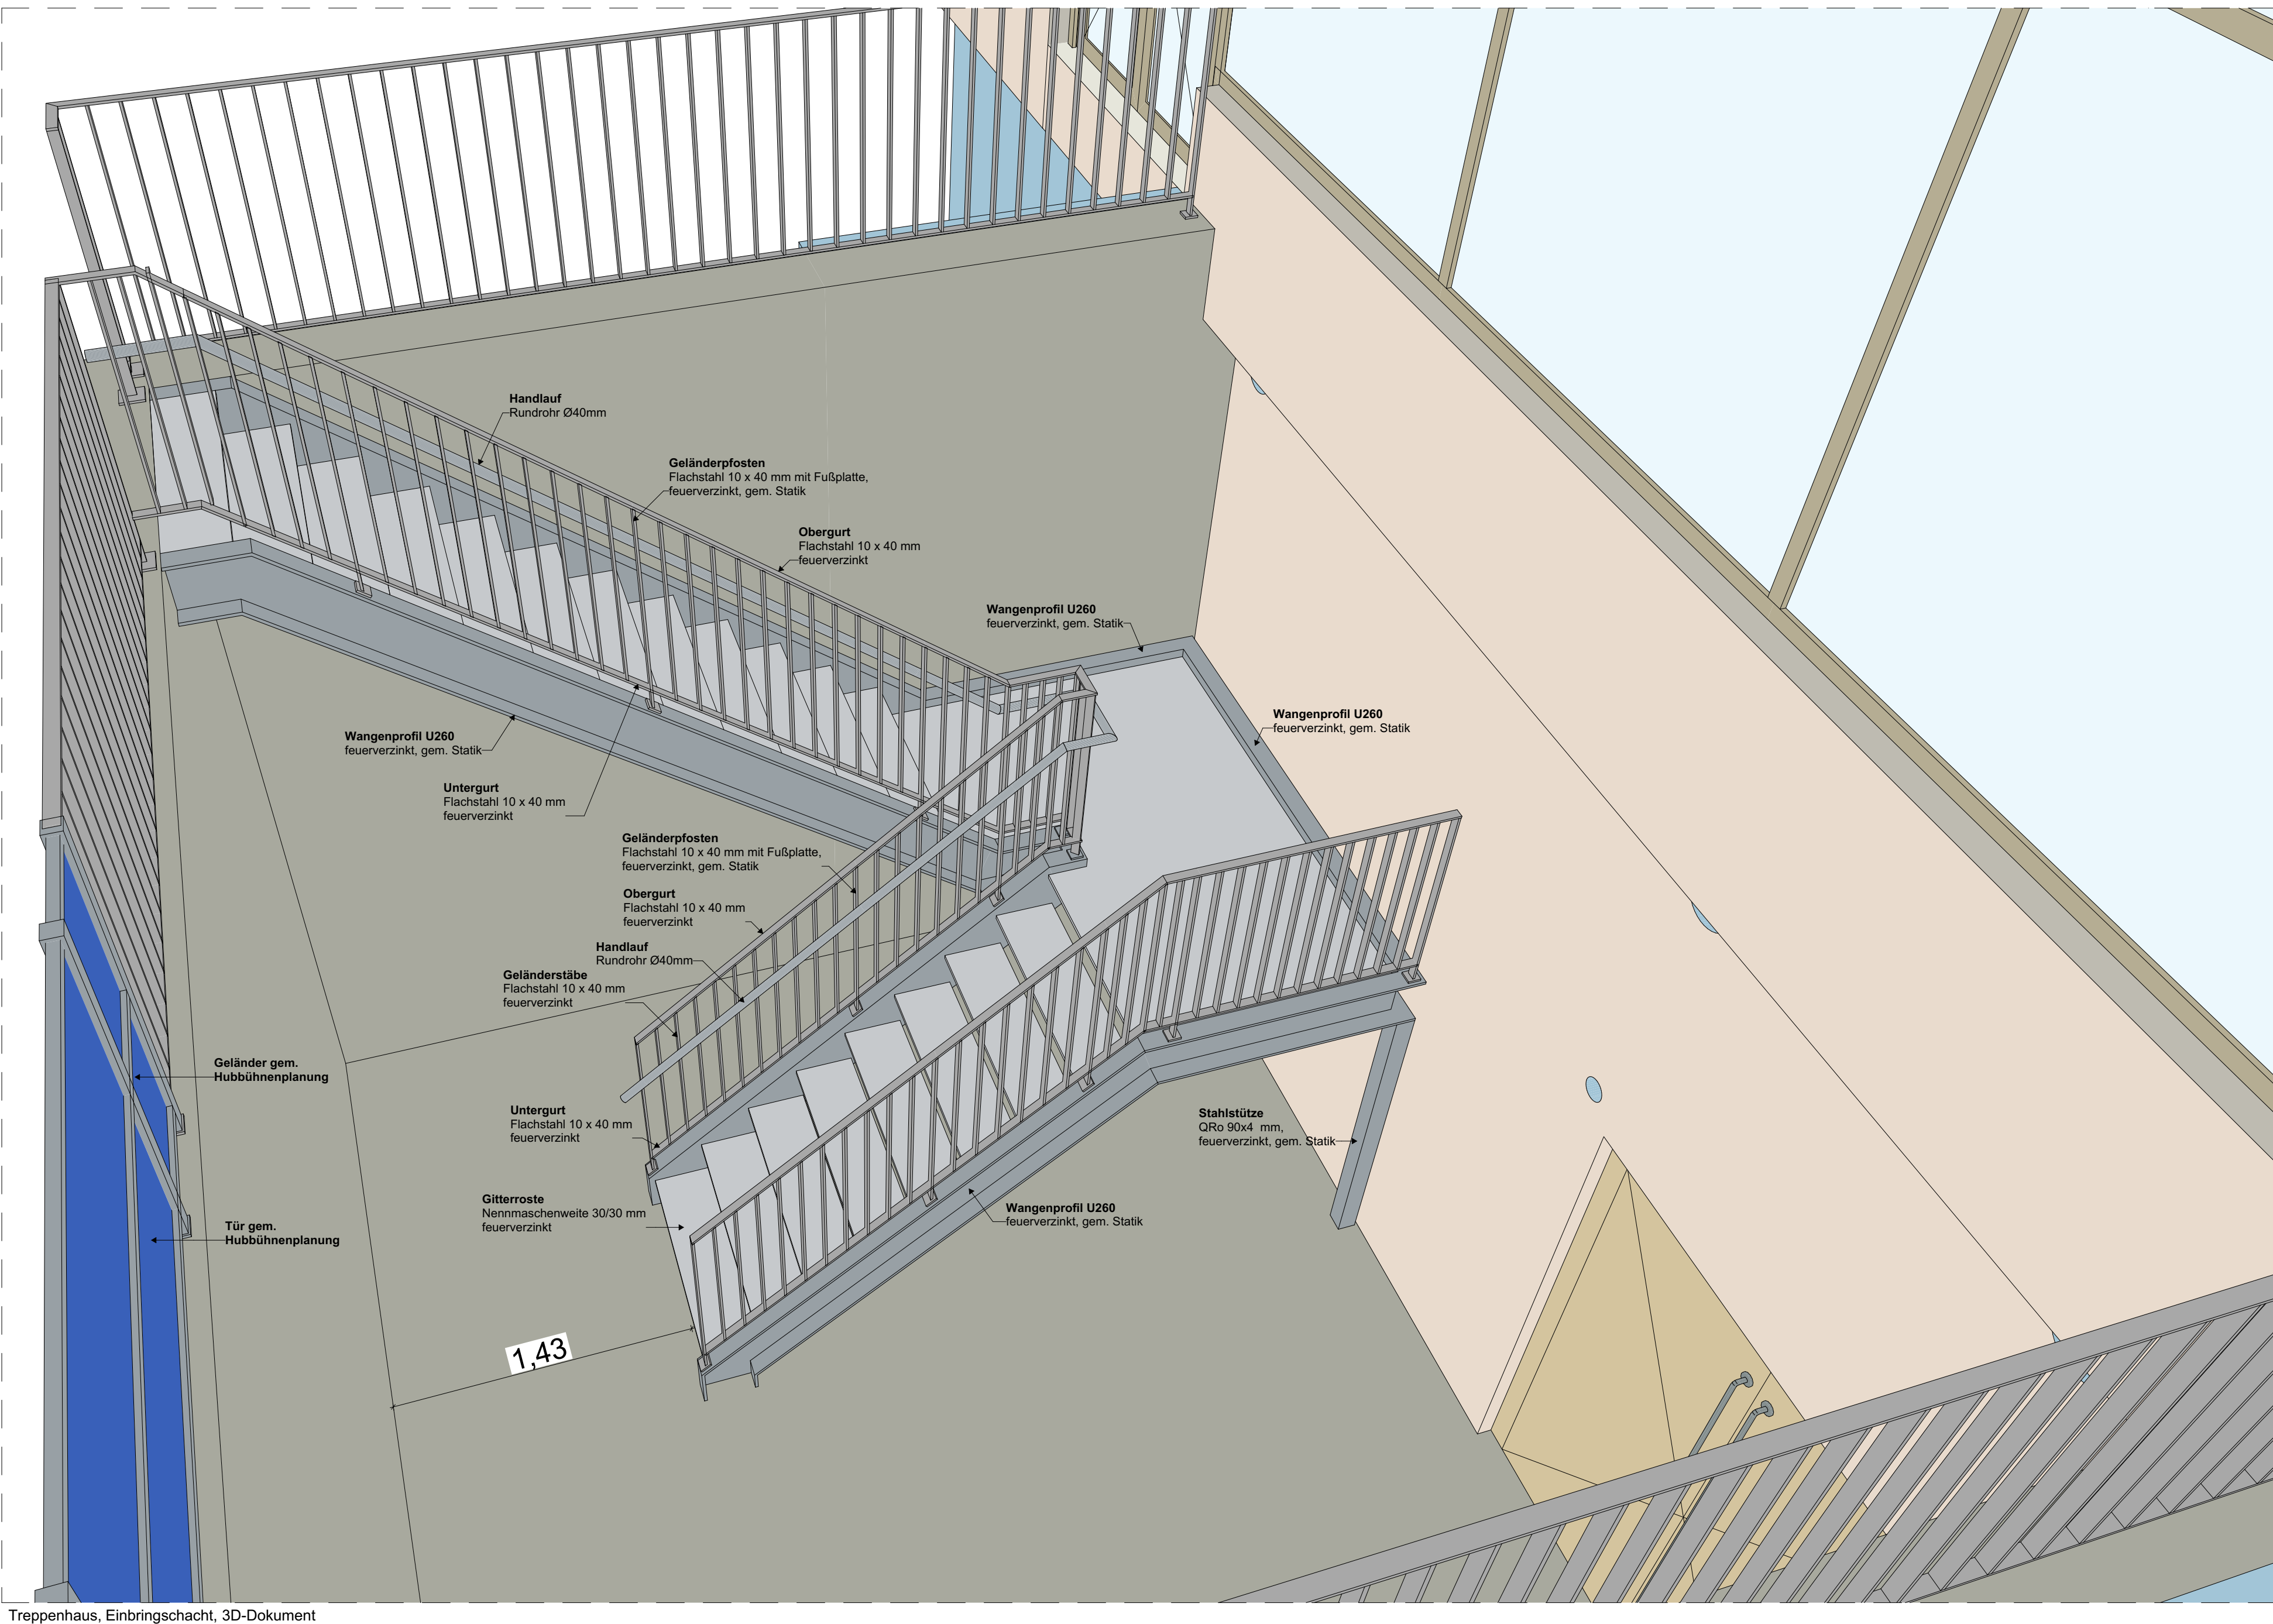

Legende		RR	Regenrohr
	Abbruch	BRH	Brüstungshöhe (Höhe über OKFF)
	Neubau		Hinweise auf Detailpunkte
	Estrich		OKFF und allgem. Höhenangaben
	KS-Steine		Schnittführung
	Stahlbeton		Öffnungsmaße (Höhe über OKFF)
	Dämmung		Bodenablauf (BA)
	Holzstrahlenbauwand		Grundteilungen
	Brandschutzwand feuerhemmend		Schütz- und Wandschürbbrüche
	Brandschutzwand feuerbeständig		Deckendurchbrüche
			Bodendurchbrüche

DIESER PLAN IST NUR GÜLTIG IN VERBINDUNG MIT DER STATIK! ALLE ANGEgebenEN MAßE SIND EIGENVERANTWÖRTLICH VOR ORT ZU PRÜFEN!

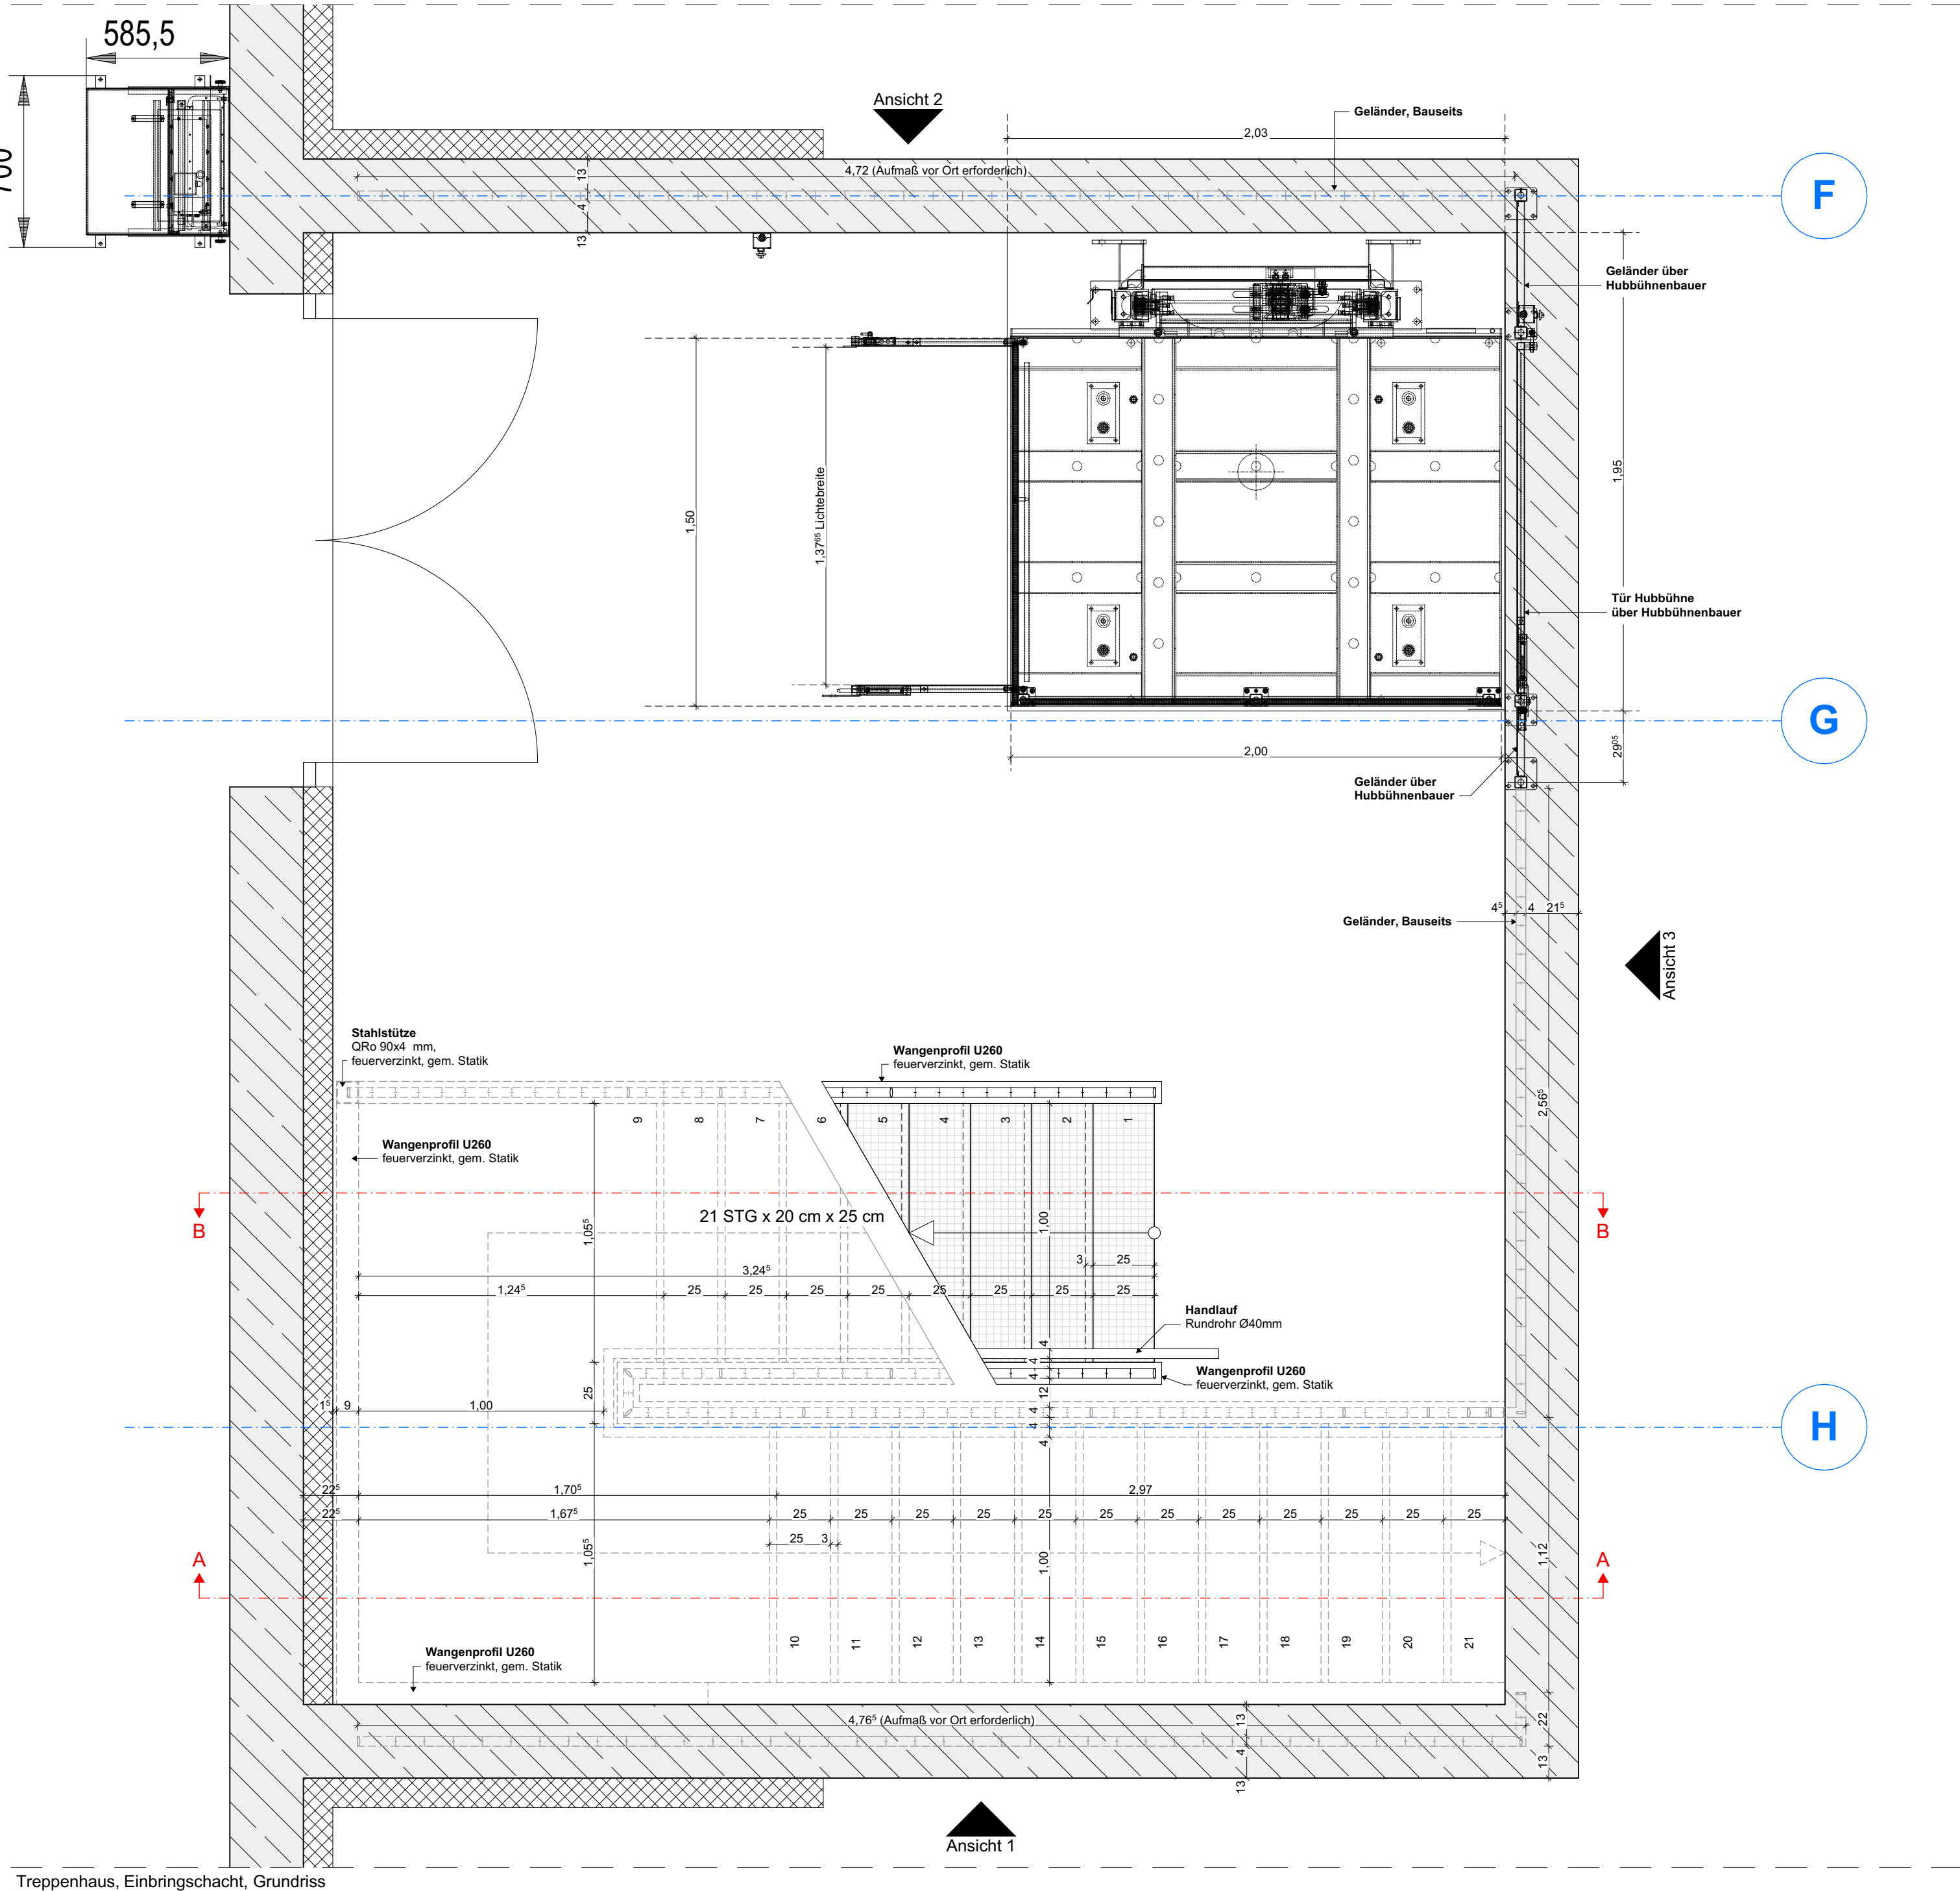

R02	Einglenzung, Ansichten	AB	05.08.2026
R01	Einglenzung Hubbühne gem. Werkplanung	AB	10.07.2026
Index	Änderung	Name	Datum

Projektnummer: G22029 Projektname: Ennigerloh, Ersatzneubau Olympiabad

Planinhalt:	Plan-Nr.:
Treppenhause, Einbringschacht	A16-002-6f02-
Leistungsphase: LPH 5	Maßstab: 1:20
Blattgröße: DIN A0	Gezeichnet von: AB
	Gezeichnet am: 02.04.2026



Bauherr: Stadt Ennigerloh
Merkplatz 1, 59320 Ennigerloh
www.ennigerloh.de
Tel.: +49 2524 28-0
Fax: +49 2524 28-0000
Mail: ersatzneubau-hallenbad@ennigerloh.de

Bauherr: _____ Architekt: _____
Ort, Datum: _____ Ort, Datum: _____