




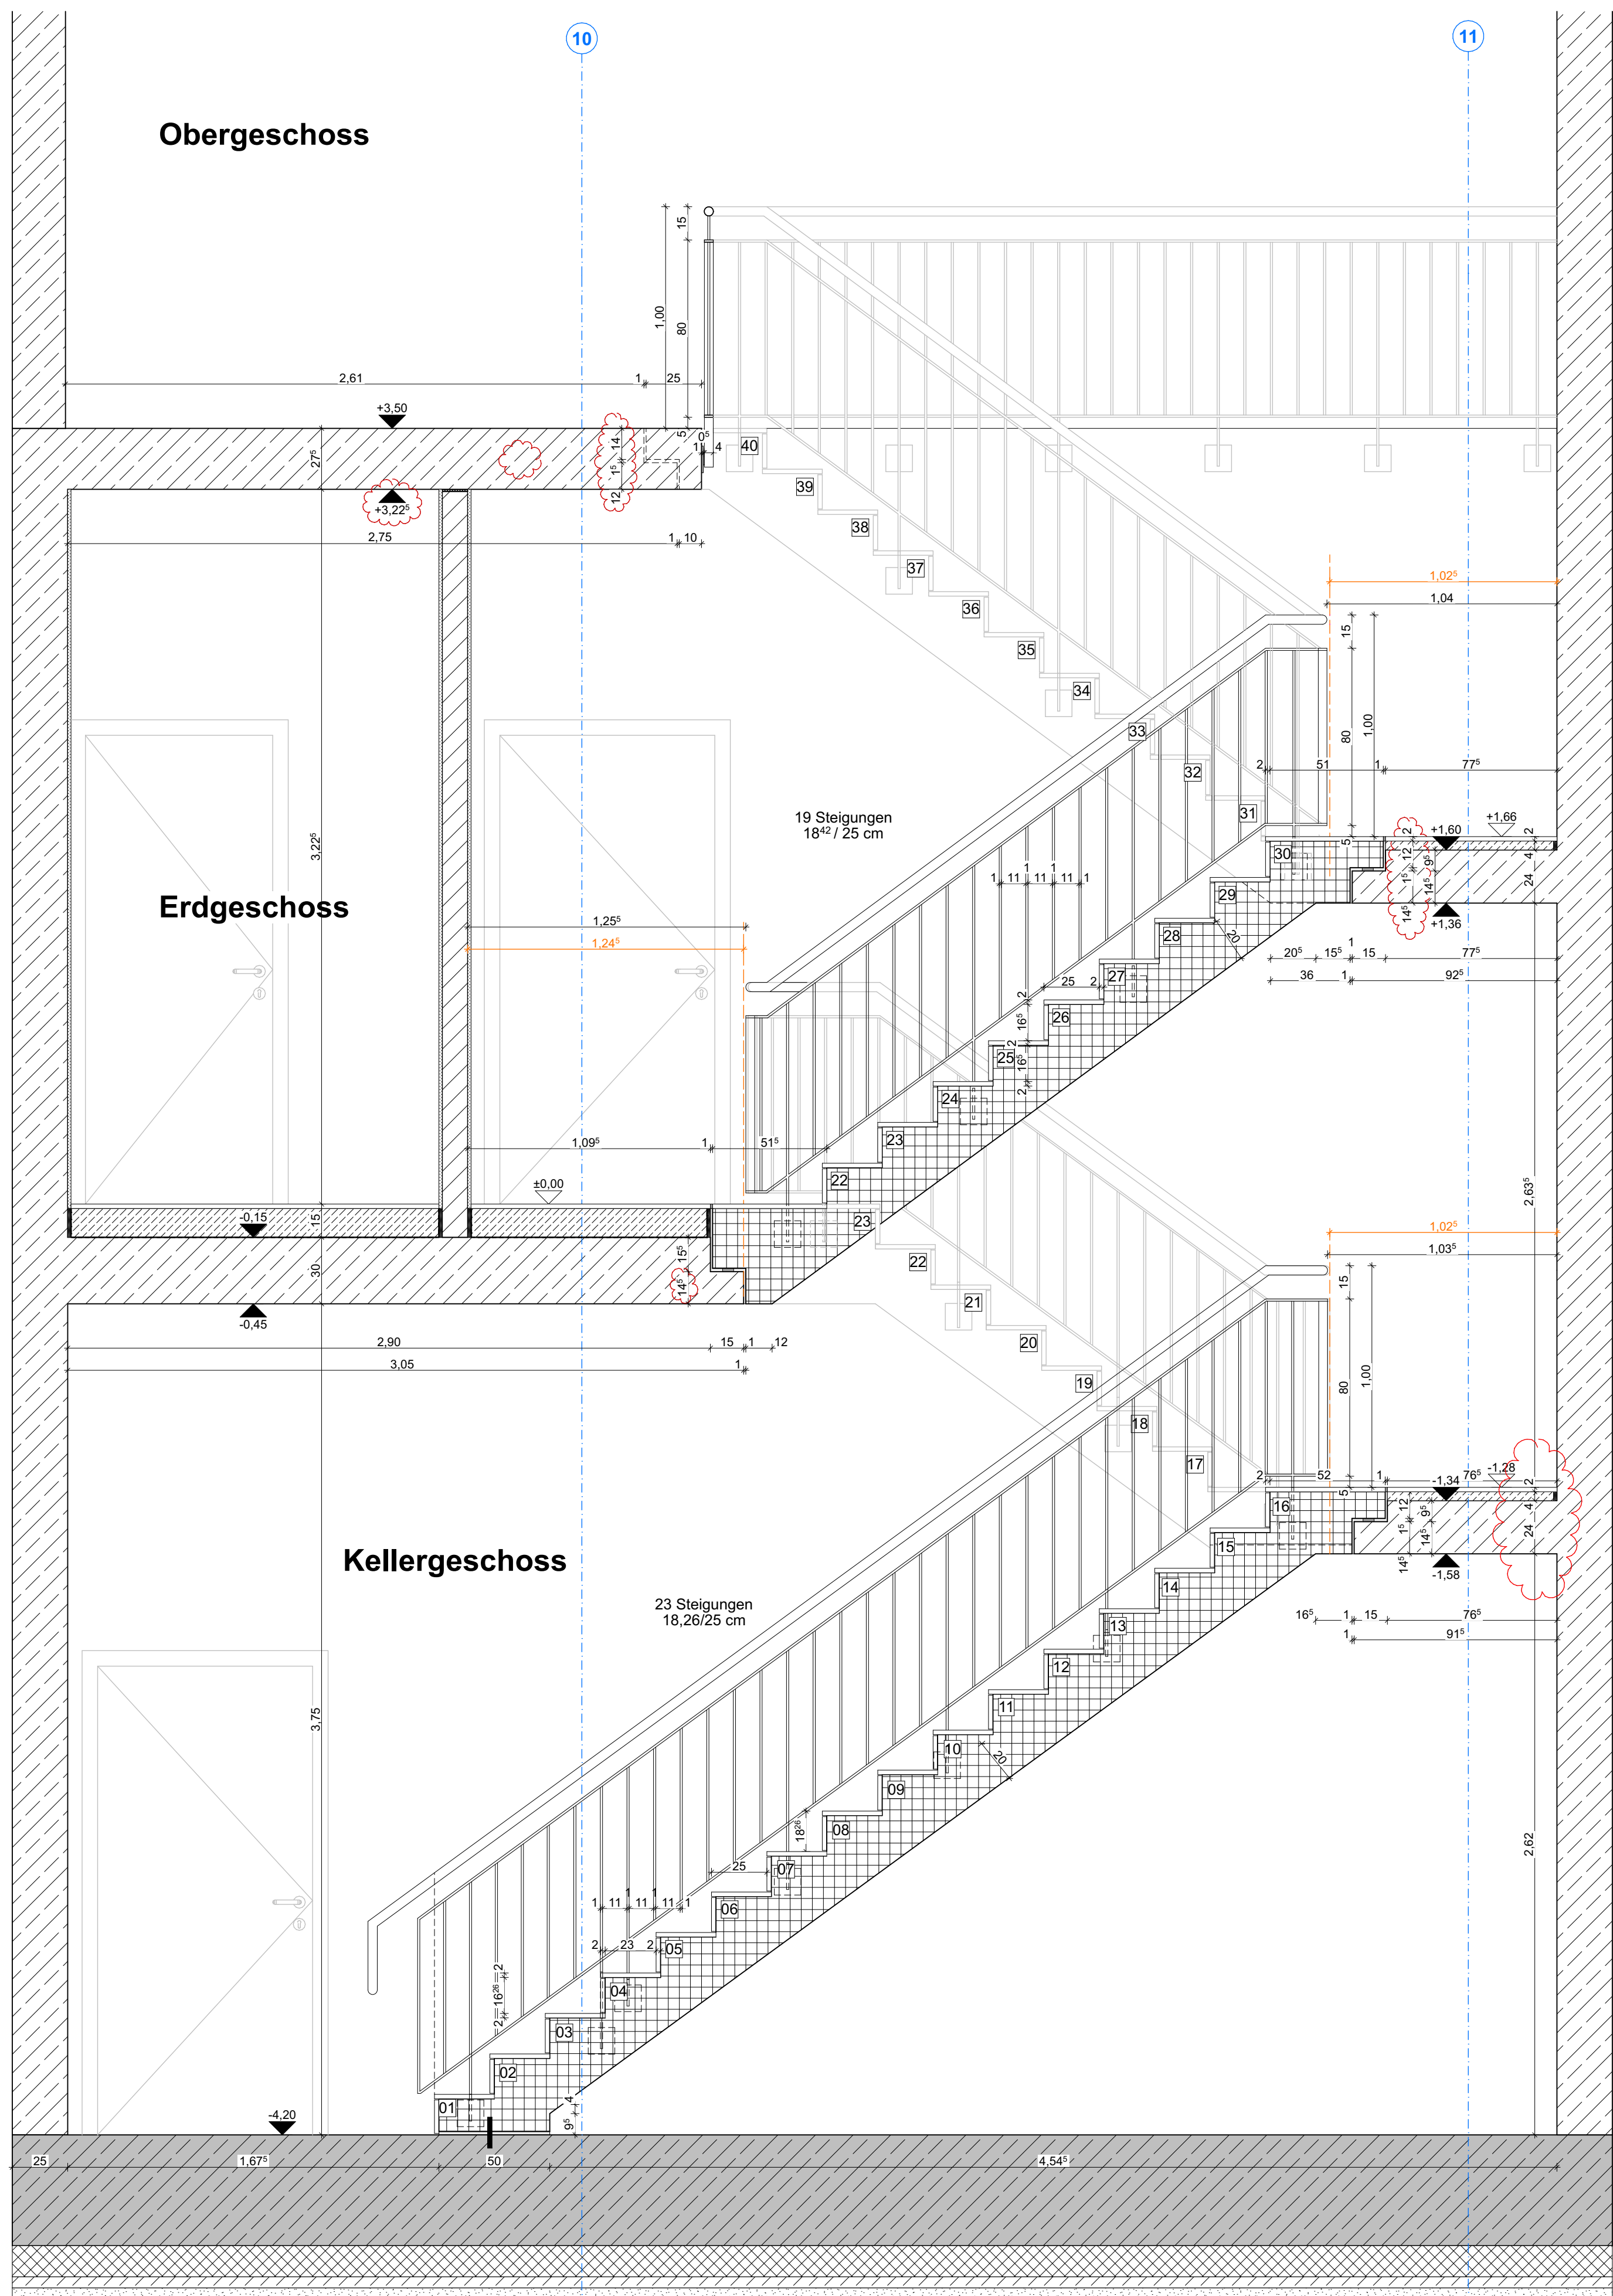


Schnitt 1-1

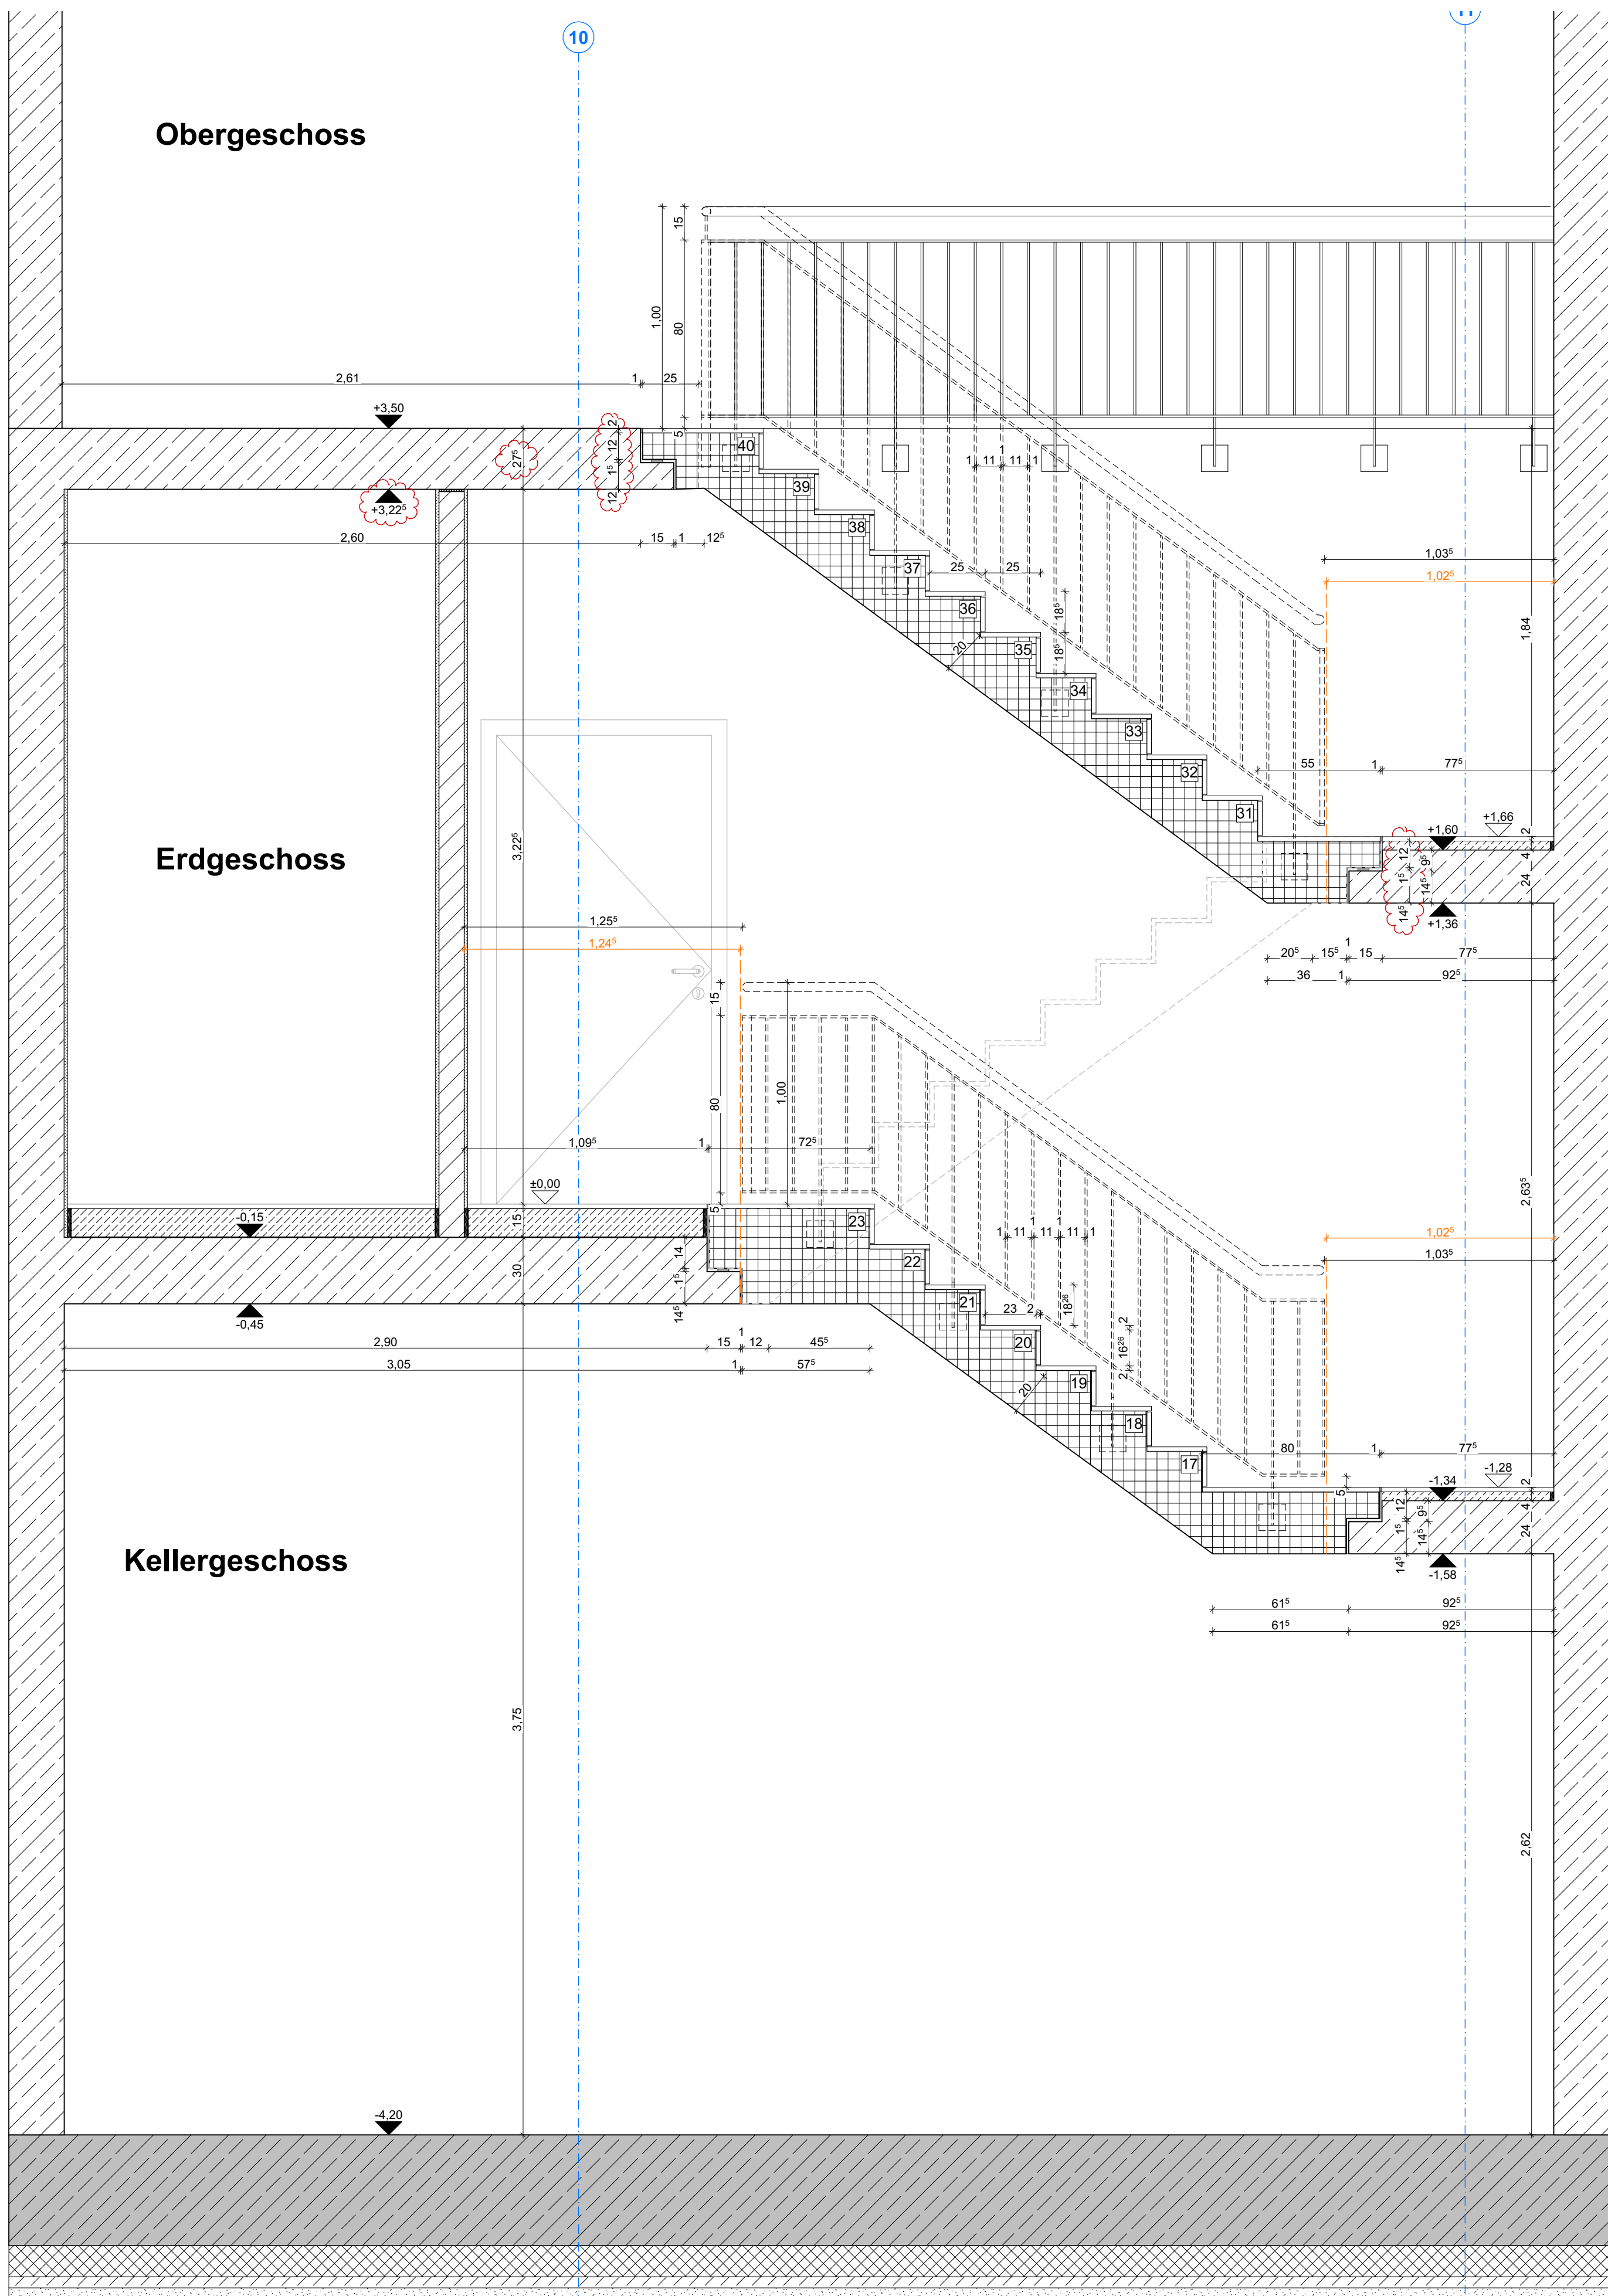


Schnitt 2-2

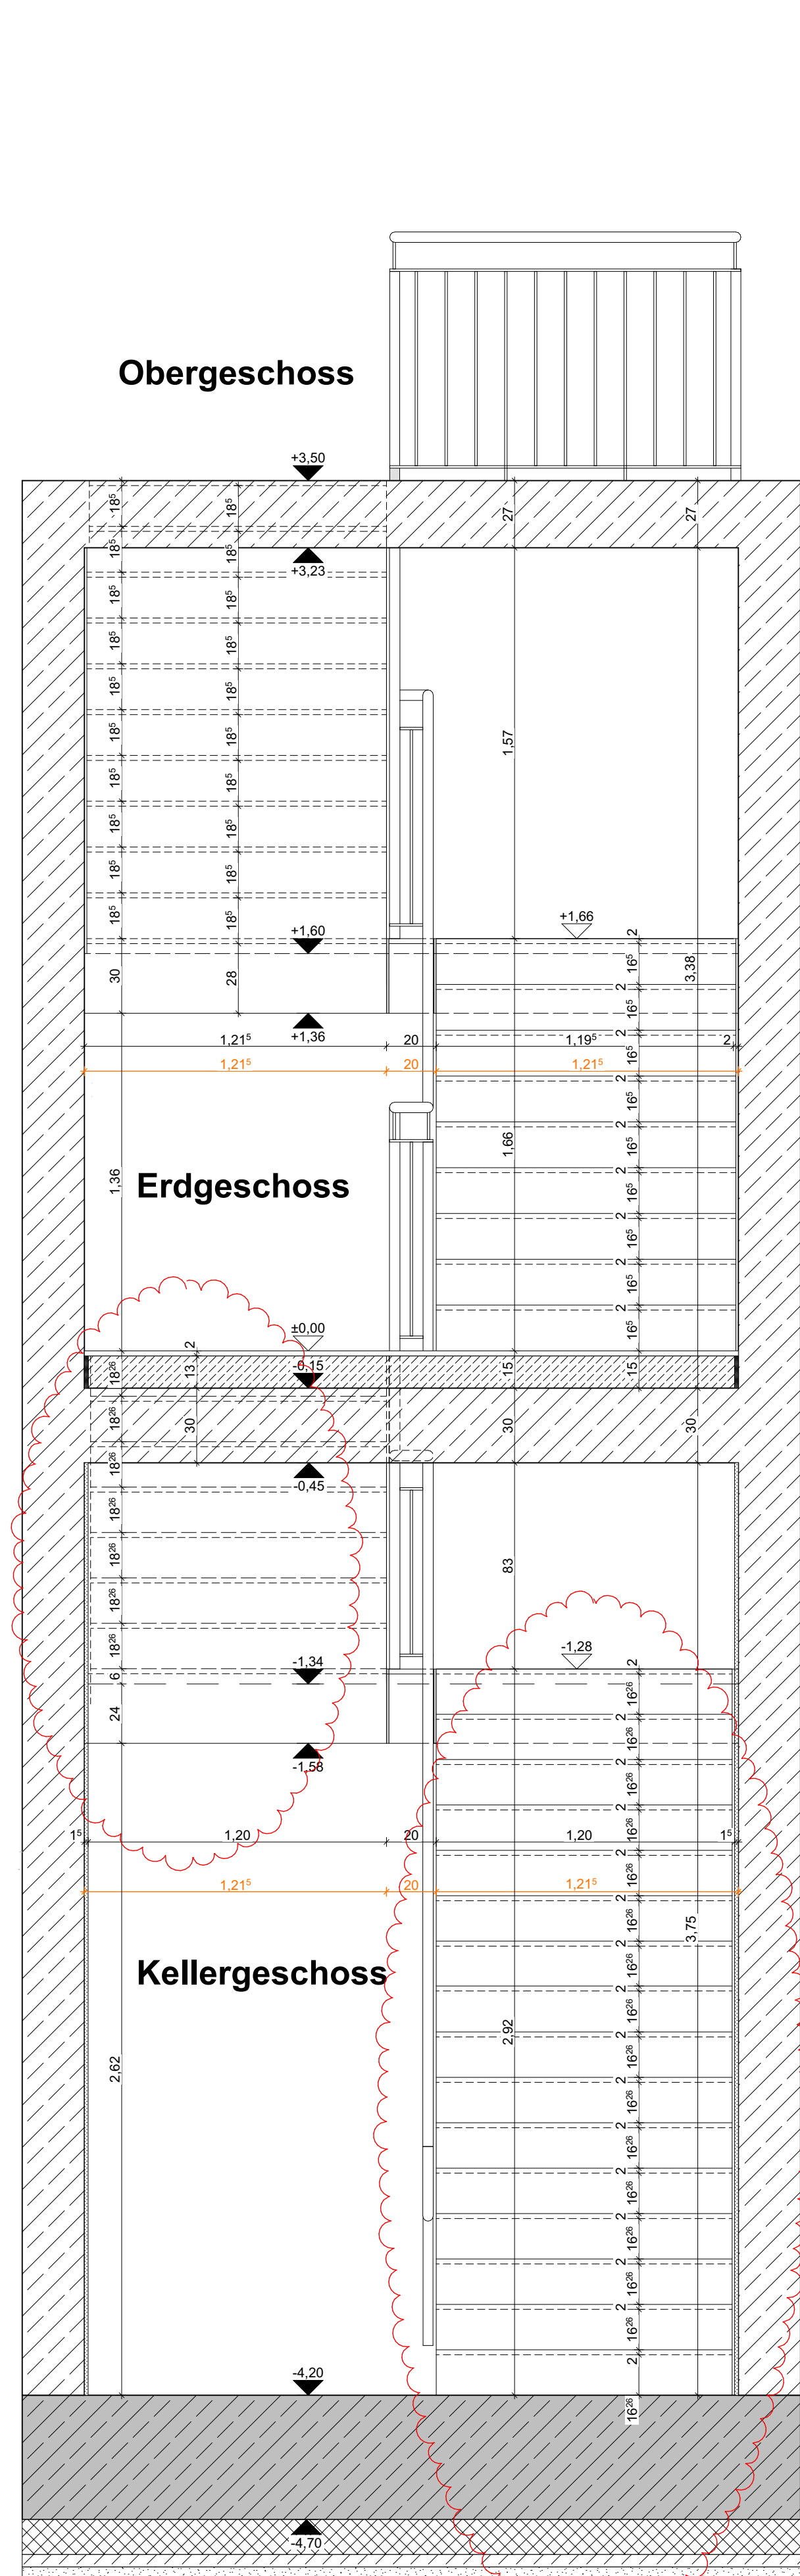

Schnitt 3-3

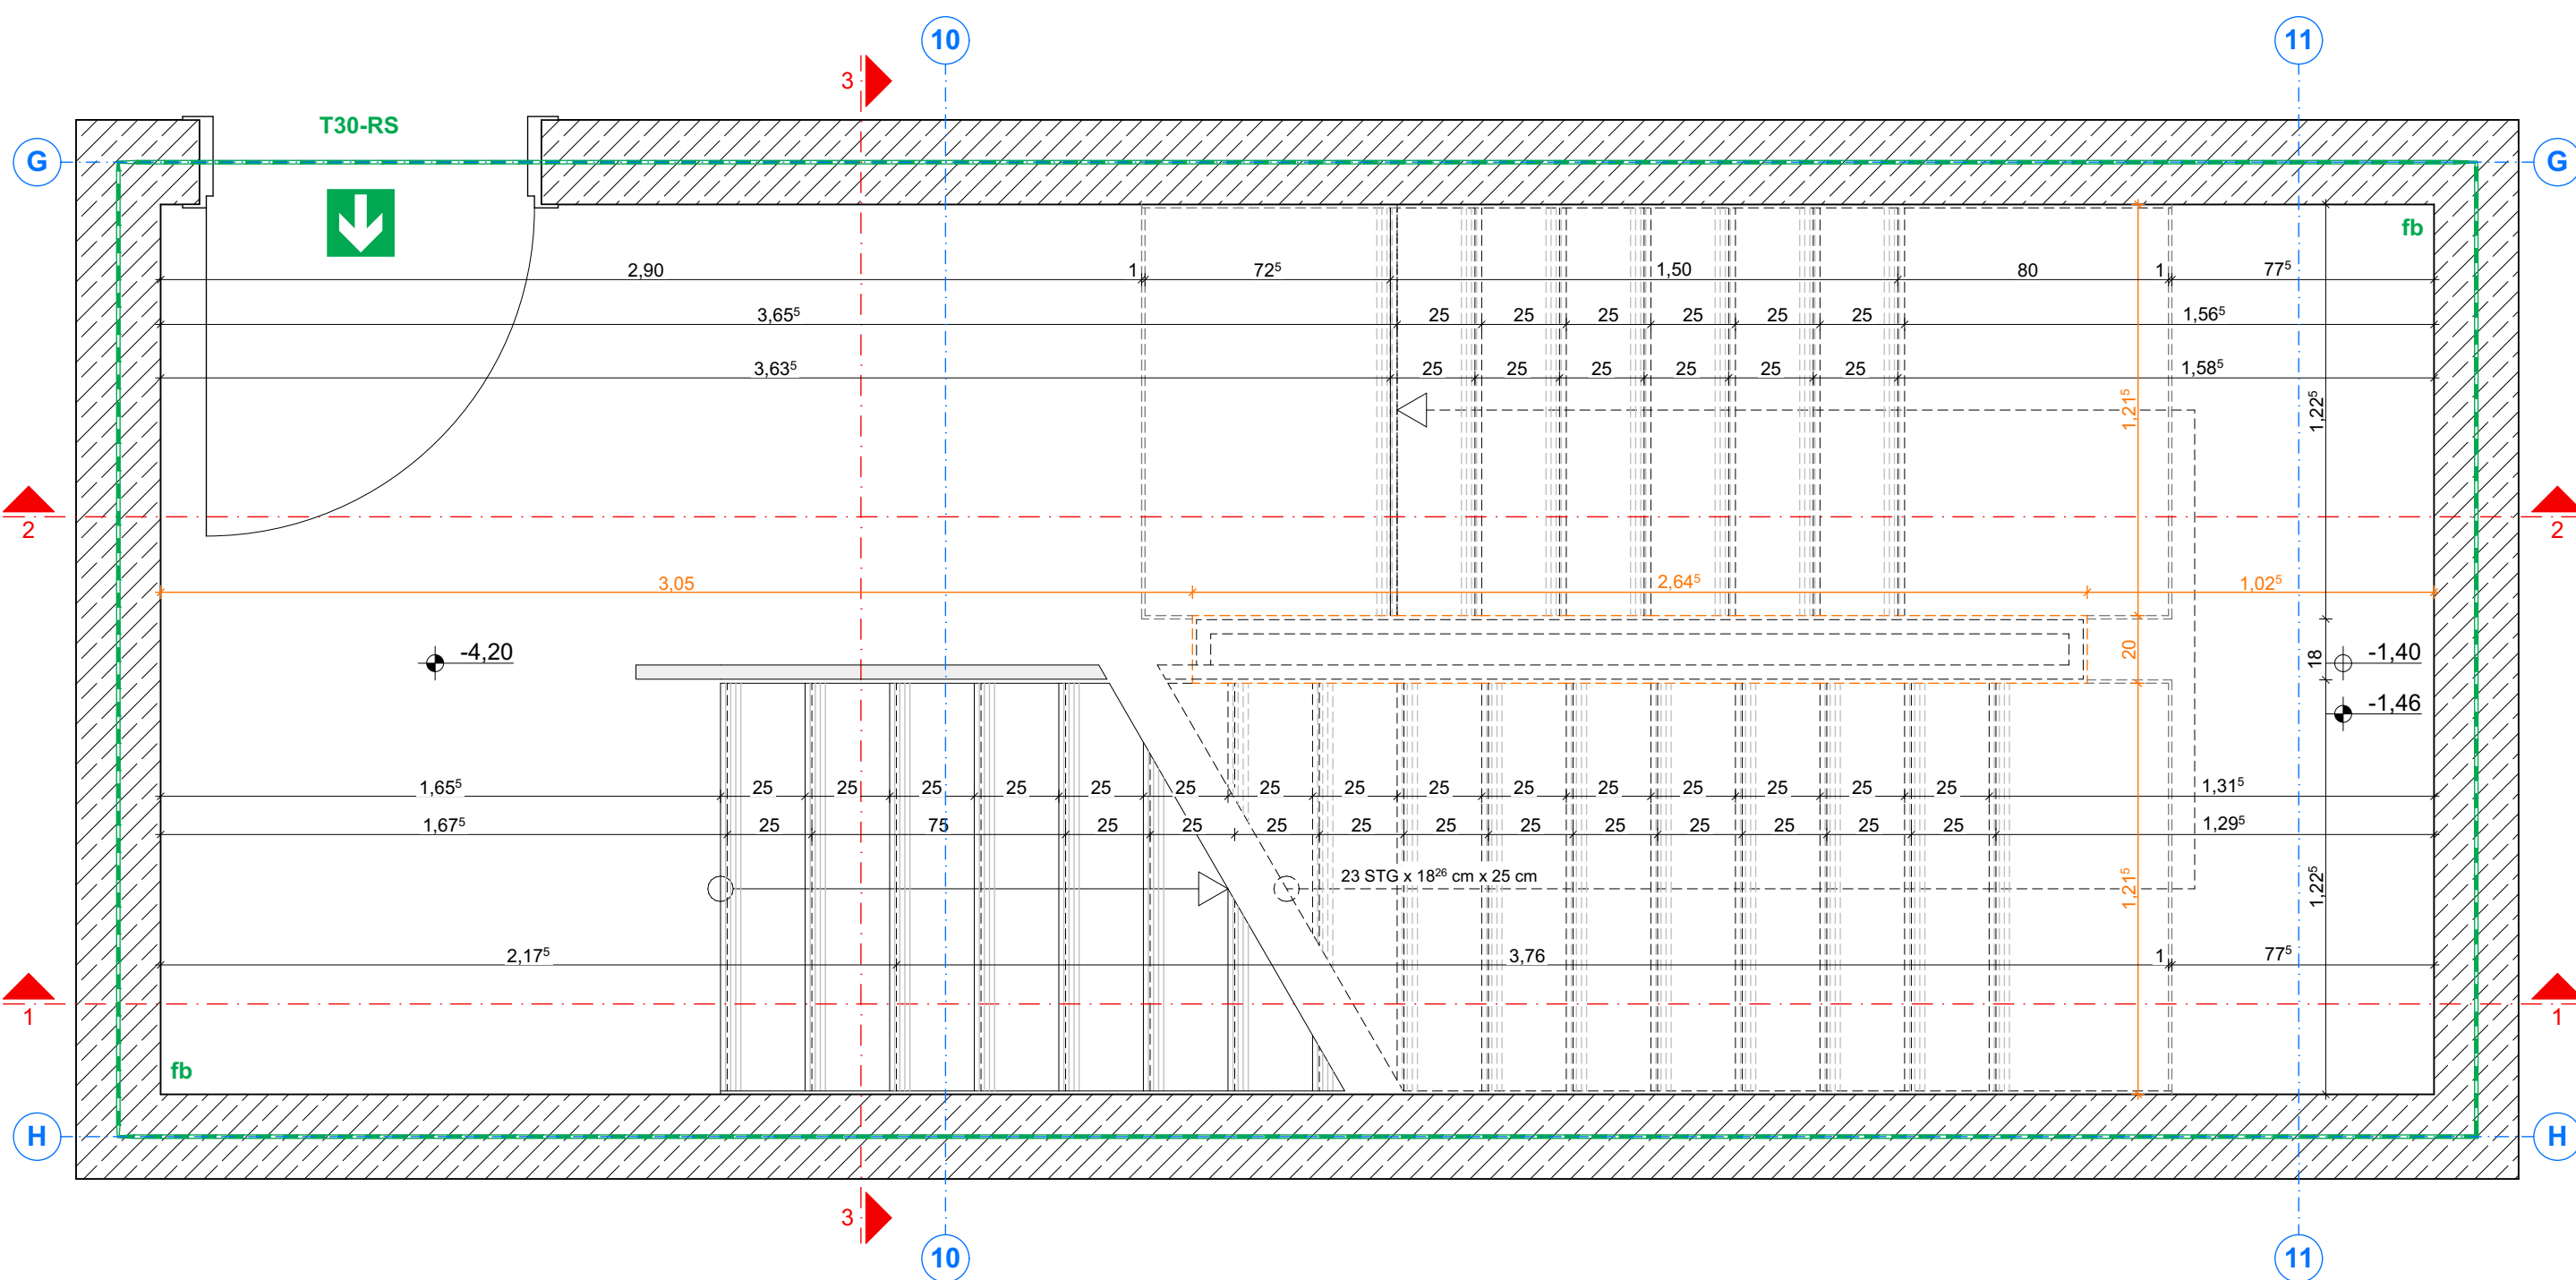

Kellergeschoss

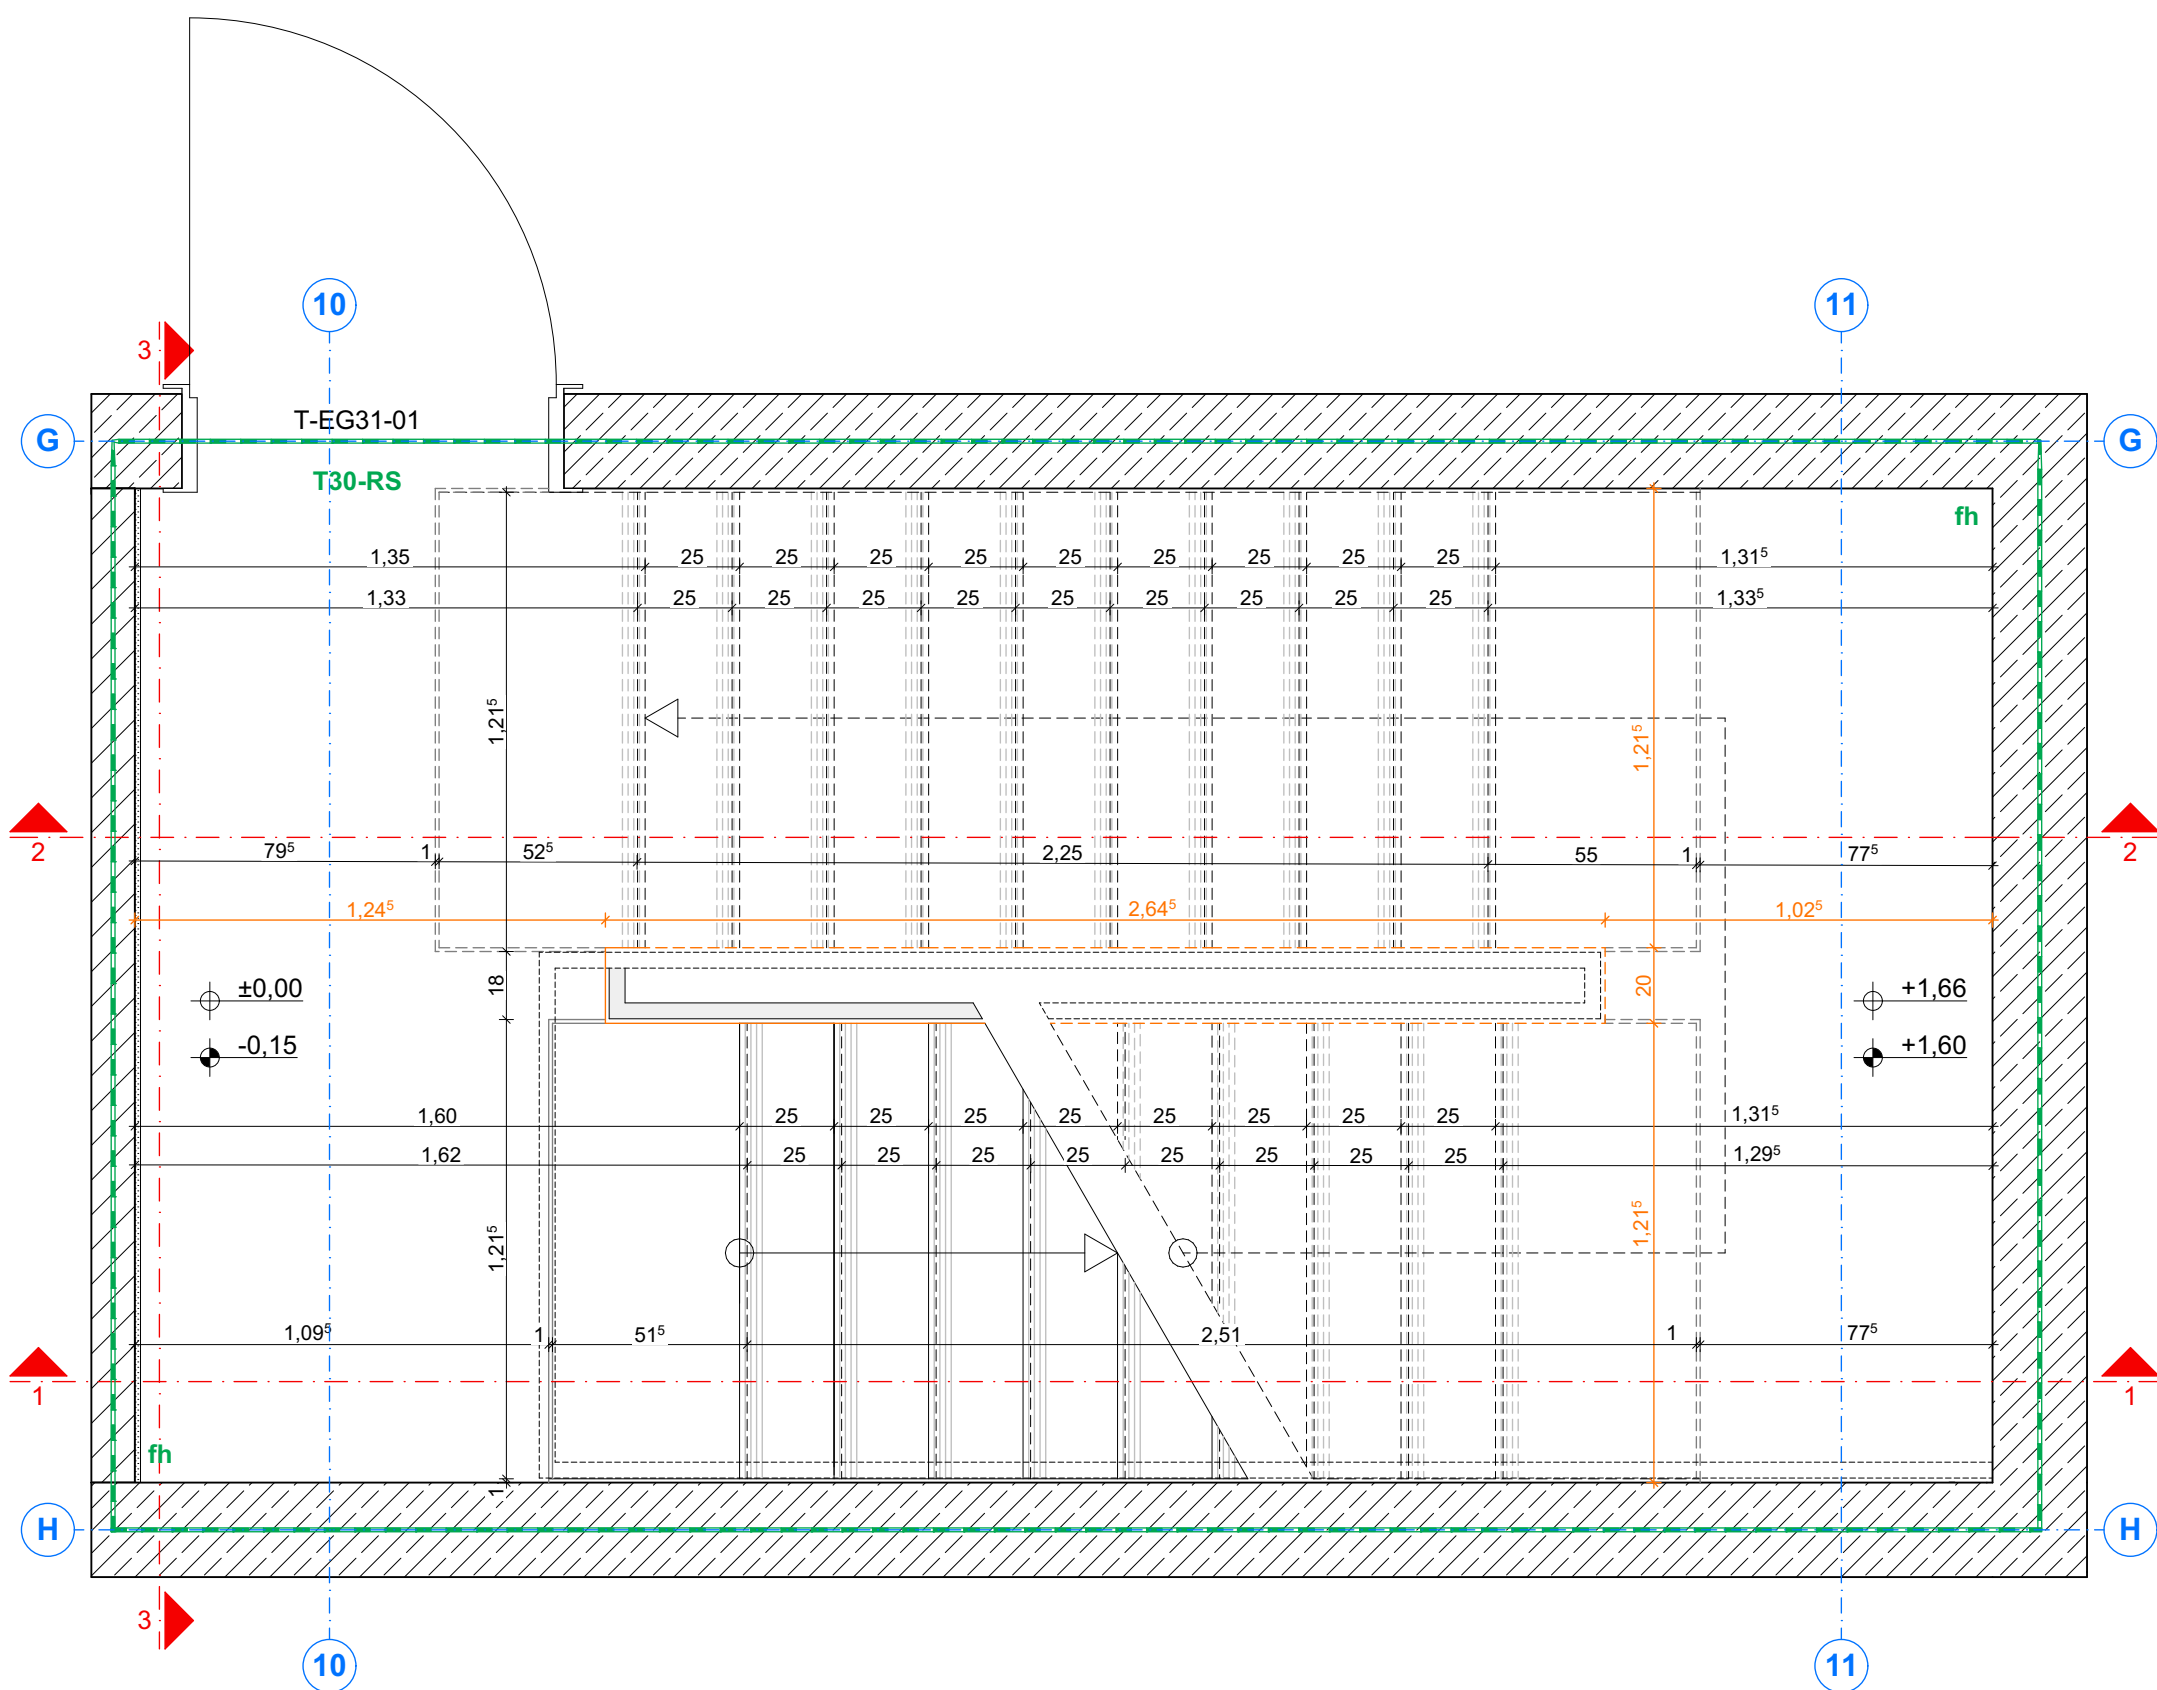

Erdgeschoss

Legende		RR	Regenrohr
	Abbruch	BRH	Brüstungshöhe (Höhe über OKFF)
	Neubau		Hinweise auf Detailpunkte
	Estrich		OKFF und allgem. Höhenangaben
	KS-Steine		Schnittführung
	Stahlbeton		Öffnungsmaße (Höhe über OKFF)
	Dämmung		Bodenablauf (BA)
	Holzstimmwand feuerhemmend		Grundteilungen
	Brandschutzwand feuerbeständig		Schütz- und Wanddurchbrüche
			Deckendurchbrüche
			Bosendurchbrüche

DIESER PLAN IST NUR GÜLTIG IN VERBINDUNG MIT DER STATIK!

ALLE ANGEZEICHNETEN MAßE SIND EIGENVERANTWÖRTLICH VOR ORT ZU PRÜFEN!

Index	Änderung	Name	Datum
R5	Anpassung und Korrektur von Maßketten	JS	14.07.26
R4	Anpassung Steigung Treppenauf UG, Ergänzung 2 Stufen	JS	29.04.26
R3	Anpassung Konsolenaufleger	JS	31.03.25
R2	Anpassung Treppengedekte in allen Details	AS	24.03.25
R1	Anpassung Treppengedekte	AS	20.03.25

Projektname:	G22029	Ennigerloh, Ersatzneubau Olympiabad
--------------	--------	-------------------------------------

Projektname:	Treppenhaus	Plan-Nr.:	A16-001-6f05-
Leistungsebene:	LPH 5	Maßstab:	1:20
Blattgröße:	DIN A0	Geschnitten von:	LO
Geschnitten am:	16.10.2024		



Bauherr:	Stadt Ennigerloh Marktplatz 1, 59320 Ennigerloh www.ennigerloh.de	Tel.:	+49 2524 28-0
		Fax:	+49 2524 28-0000
		E-Mail:	ersatzneubau-hallenbad@ennigerloh.de

Bauherr:	Architekt:
Ort, Datum:	Ort, Datum: