
B01

Bodenplatte, UG

	Staubbindender Anstrich
50,0 cm	Bodenplatte, Stahlbeton als WU
	Trennlage, PE-Folie 2-lagig
14,0 cm	XPS Perimeterdämmung WLS 045 geeignet für Drückendes Wasser
5,0 cm	Sauberkeitsschicht Magerbeton Trennlage, PE-Folie
5,0 cm	Füllsand für Feinplanum
40,0 cm	Schottertragschicht 0/45 mm
	Erdreich

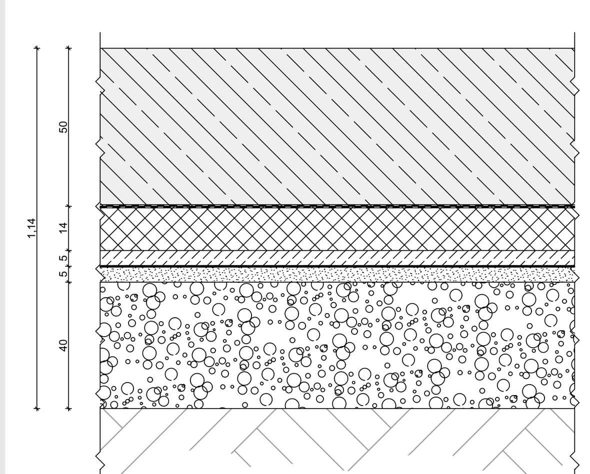


Erdreich

B02

Bodenplatte EG, nicht unterkellert

2,0 cm	Fliesen in hohlraumfreien Dünnbett, mit Verbundabdichtung mittels hydraulisch erhärtendem, flexiblen Dünnbettmörtel, Grundierung auf Kunstharzbasis, Haftbrücke mit zementärer, kunststoffvergüteter Kontaktschlemme
13,0 cm	Zementestrich auf Trennlage, CT-C25-F4
0,4 cm	bituminöse Abdichtung gegen Bodenfeuchte
30,0 cm	Stb.-Sohle
14,0 cm	XPS Perimeterdämmung WLS 045 geeignet für Drückendes Wasser
5,0 cm	Sauberkeitsschicht Magerbeton Trennlage, PE-Folie
5,0 cm	Füllsand für Feinplanum
40,0 cm	Schottertragschicht 0/45 mm
	Erdreich

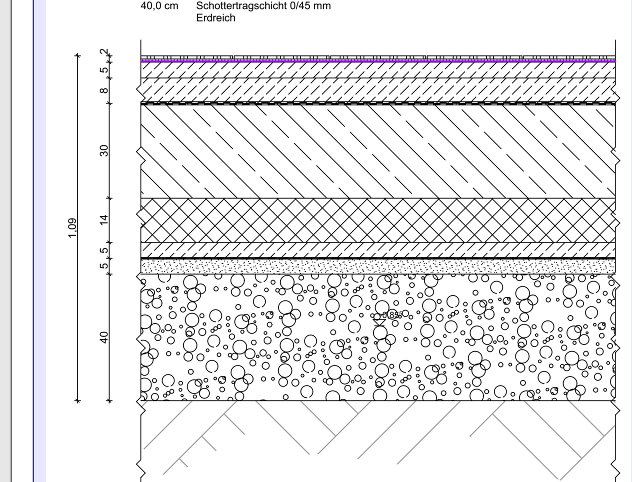


Erdreich

B03

Bodenplatte EG, nicht unterkellert

1,0 cm	Vinylbodenbelag mit vollflächiger Bodenspachtelung
13,0 cm	Zementestrich auf Trennlage, CT-C25-F4
0,4 cm	Bituminöse Abdichtung gegen Bodenfeuchte
30,0 cm	Stb.-Sohle
14,0 cm	XPS Perimeterdämmung WLS 045 geeignet für drückendes Wasser
5,0 cm	Sauberkeitsschicht Magerbeton Trennlage, PE-Folie
5,0 cm	Füllsand für Feinplanum
40,0 cm	Schottertragschicht 0/45 mm
	Erdreich

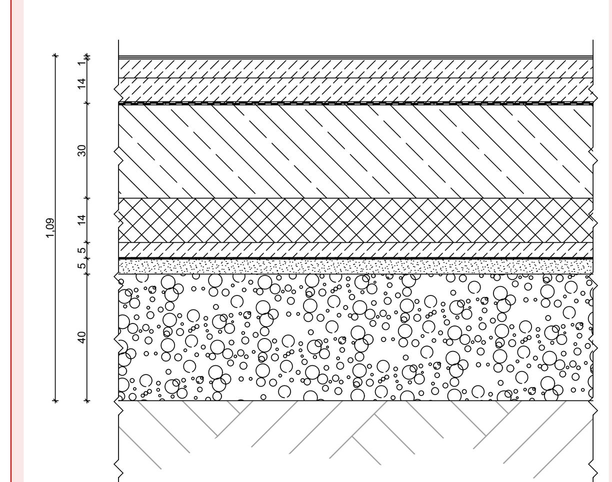


Erdreich

B04

Bodenplatte EG, unterkellert

2,0 cm	Fliesen in hohlraumfreien Dünnbett, mit Verbundabdichtung mittels hydraulisch erhärtendem, flexiblen Dünnbettmörtel, Grundierung auf Kunstharzbasis, Haftbrücke mit zementärer, kunststoffvergüteter Kontaktschlemme
13,0 cm	Zementestrich 2-lagig als Verbundestrich (Gefälleestrich), d=5-13cm
25,0 cm	Stb.- Deckenplatte

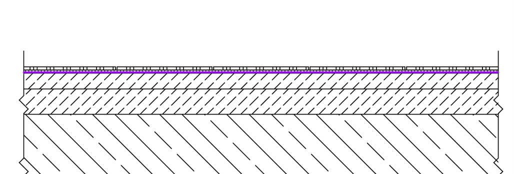


Technikkeller

B05

Becken (SB+LSB)

2,5 cm	Fliesen in hohlraumfreien Dünnbett,
5,0 cm	Zementestrich als Verbundestrich
30,0 cm	Stb.-Beckensohle, WU

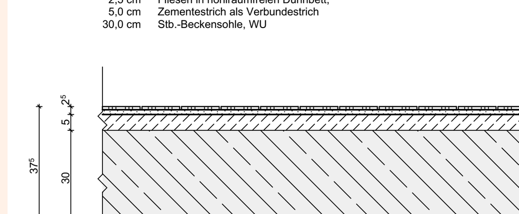


Technikkeller


B06

Becken (Kinderbecken)

2,0 cm	Fliesen in hohlraumfreien Dünnbett, mit Verbundabdichtung mittels hydraulisch erhärtendem, flexiblen Dünnbettmörtel, Grundierung auf Kunstharzbasis, Haftbrücke mit zementärer, kunststoffvergüteter Kontaktschlemme
13,0 cm	Aufbeton
30,0 cm	Stb.-Decke

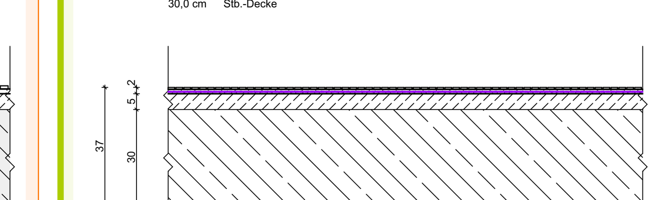

Technikkeller

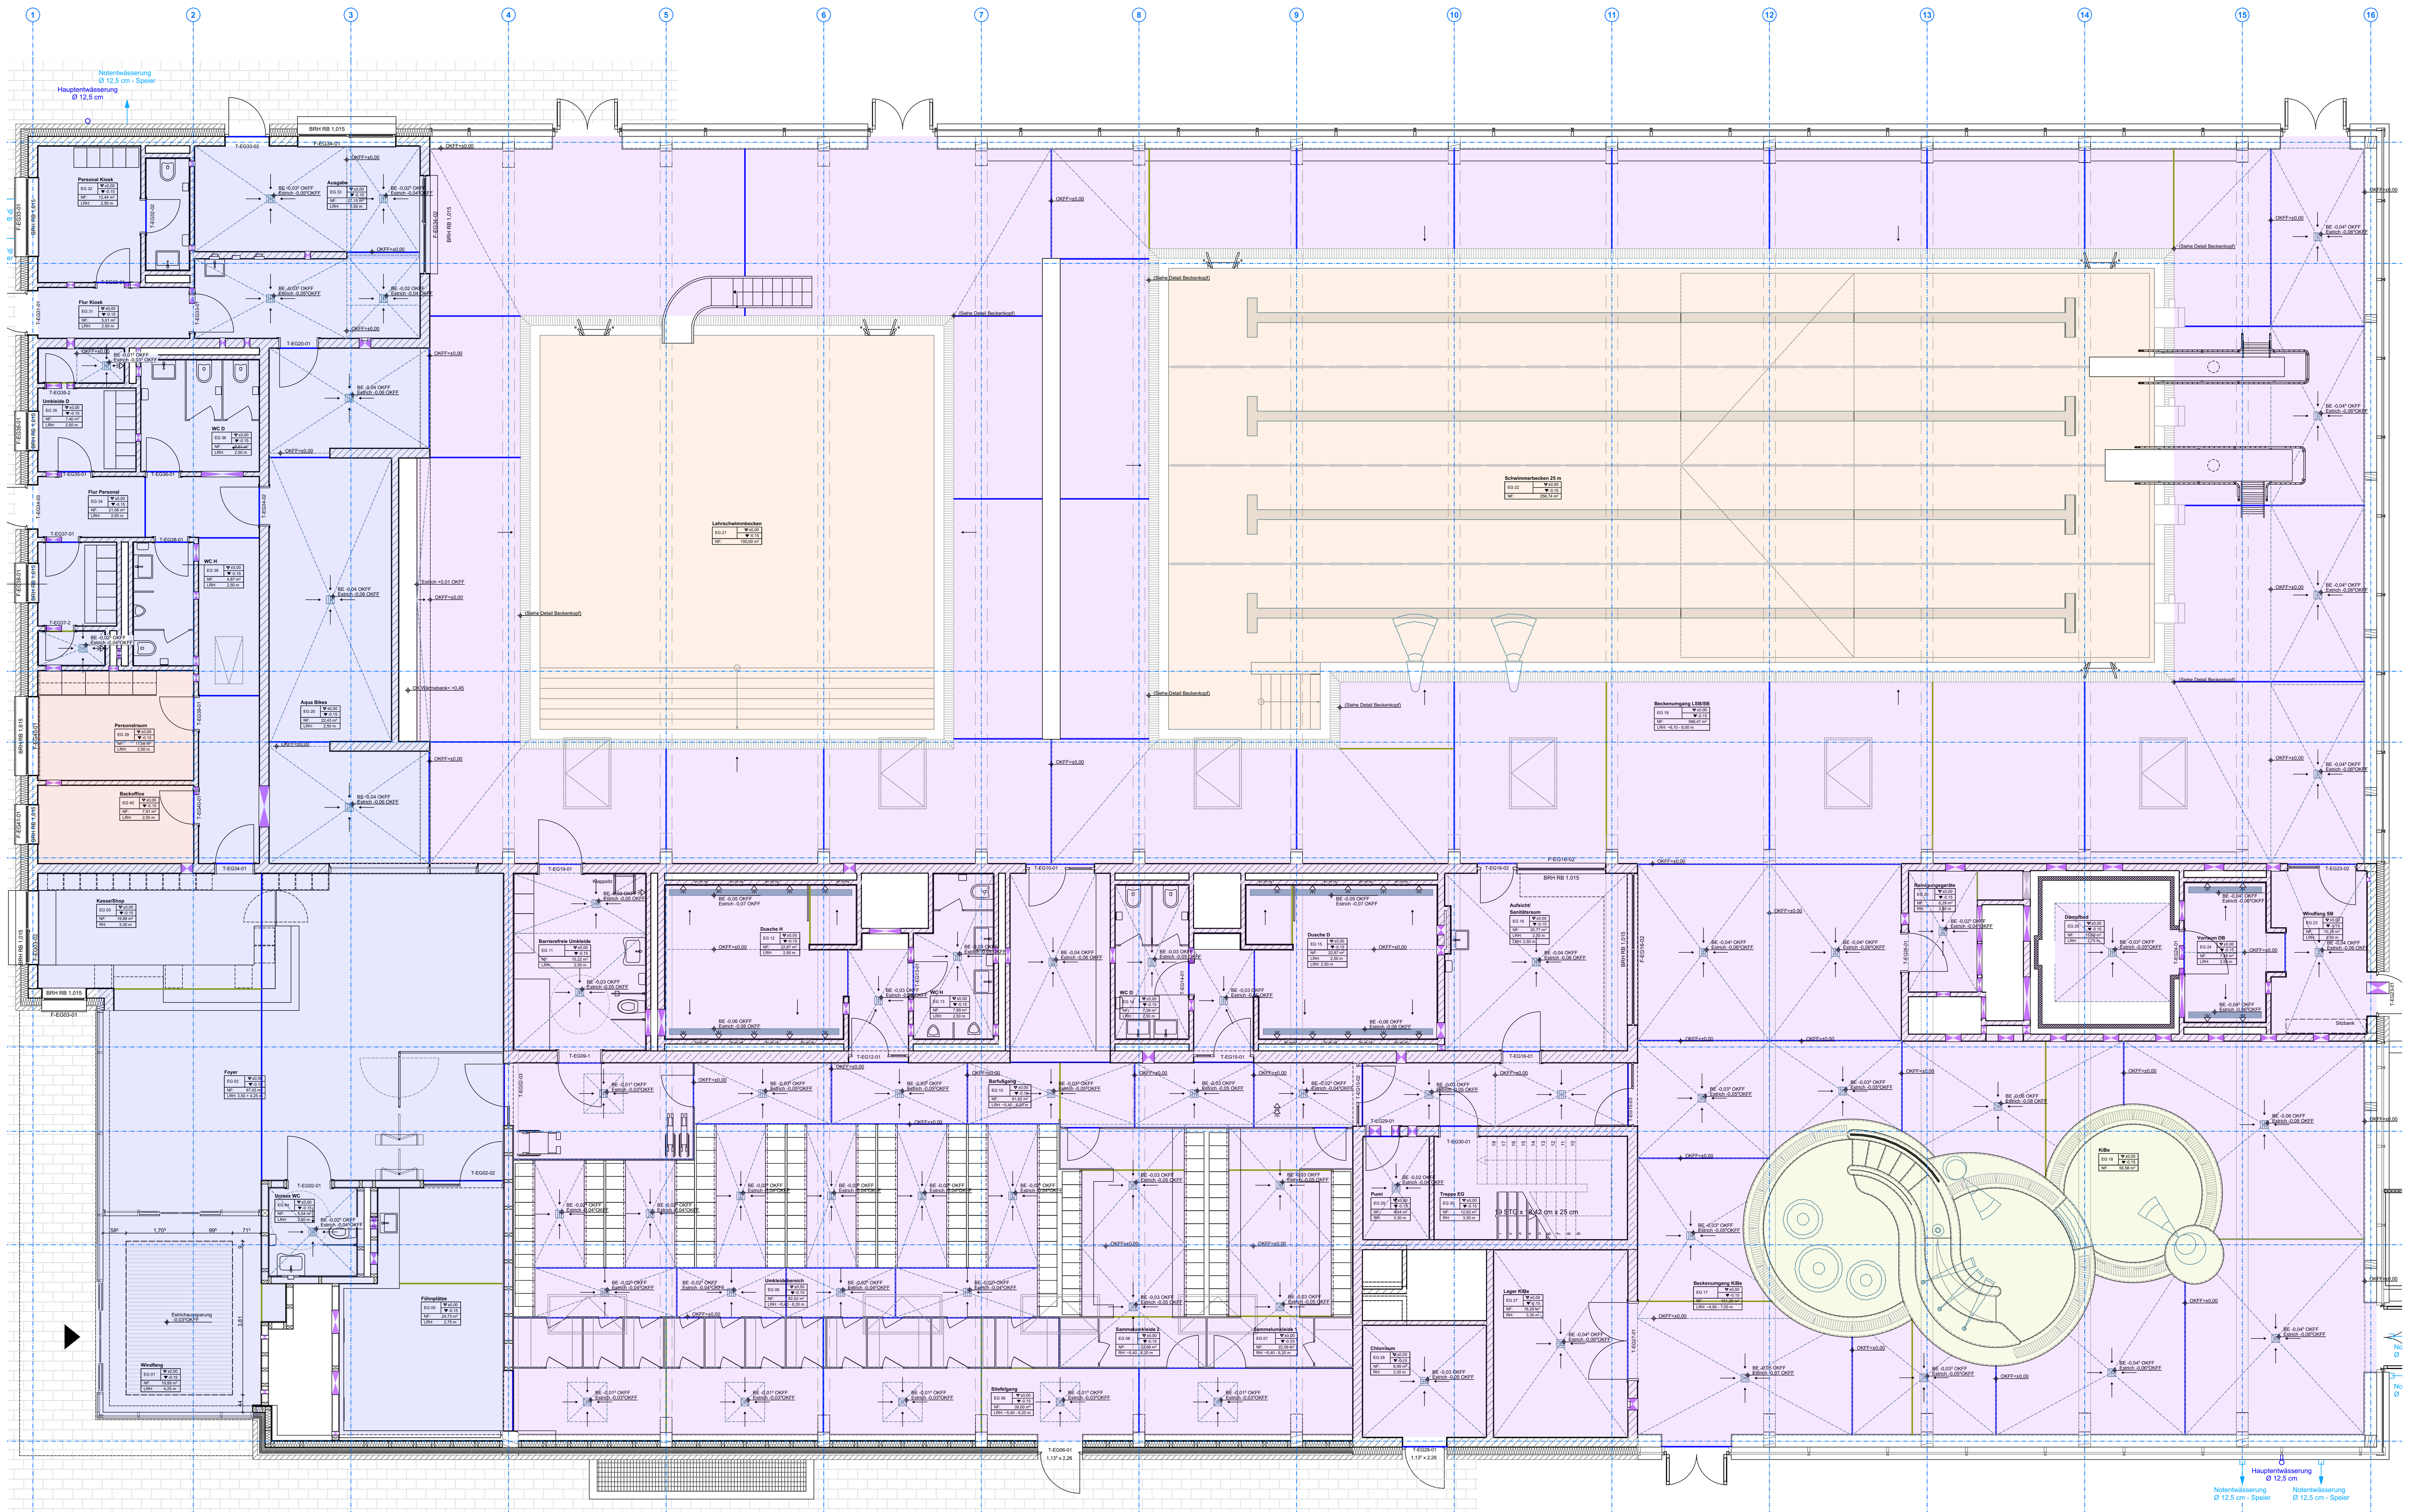

Estrichplan, Erdgeschoss, M=1:100

Legende Estrichplan

- Bewegungsfuge
- Scheinfuge

Hinweis:

- Randfugen sind an allen Seiten erforderlich.
- Arbeitsfugen sind vom NA nach Bedarf selbst zu bilden.

Legende

- Abbruch
- Neubau
- Estrich
- KS-Steine
- Stahlbeton
- Dämmung
- Holzrahmenbauwand
- fh Brandschutzwand feuerhemmend
- fb Brandschutzwand feuerbeständig
- RR Regenrohr
- BRH Brüstungshöhe (Höhe über OKFF)
- Hinweise auf Detailpunkte
- OKFF und allgem. Höhenangaben
- OKRF
- Schnittführung
- Öffnungsmaße (Höhe über OKFF)
- Bodenablauf (BA)
- Grundleitungen
- Schlitz- und Wanddurchbrüche
- Deckendurchbrüche
- Bodendurchbrüche

DIESER PLAN IST NUR GÜLTIG IN VERBINDUNG MIT DER STATIK!

ALLE ANGEGEBENEN MAßE SIND EIGENVERANTWORTLICH VOR ORT ZU PRÜFEN !

Index	Änderung	Name	Datum
f02	Anpassung Maßstab	AB	21.08.2026
f01	Ergänzung Höhenkote Estrichaussparung Fußmatte	JS	16.07.2026

Projektnummer: G22029

Projektname: Ennigerloh, Ersatzneubau Olympiabad

Planinhalt: Estrichplan Erdgeschoss

Plan - Nr.: A10-E001-6f02-

Arch.	Leistungsphase:	Maßstab:	Blattgröße:	Gezeichnet von:	Gezeichnet am:
	LPH 5	1:100, 1:20	DIN A1	AB	31.03.2026



Bauherr: Stadt Ennigerloh, Marktplatz 1, 59320 Ennigerloh, www.ennigerloh.de — Tel.: +49 2524 28-0, Fax: +49 2524 28-5000, Mail: ersatzneubau-hallenbad@ennigerloh.de

Projektsteuerung: CONSTRATA Ingenieur-Gesellschaft mbH, Beckheide 1, 33689 Bielefeld, www.constrata.de — Tel.: +49 5205 87955-0, Fax: +49 5205 87955-10, Mail: ennigerloh@constrata.de

Architekt: Geising + Böker GmbH Architekten BDA, Schulterblatt 58, 20357 Hamburg, www.geising-boeker.de — Tel.: +49 40 401905-0, Fax: +49 40 4905331, Mail: hh@geising-boeker.de

Tragwerksplanung: Schüßler-Plan Ingenieurgesellschaft mbH, Grafenberger Allee 293, 40237 Düsseldorf, www.schuessler-plan.de — Tel.: +49 211 6102-01, Fax: +49 211 6102-199, Mail: duesseldorf@schuessler-plan.de

TGA-Planung: Ingenieurgesellschaft Bannert mbH, Flughafenallee 3, 28199 Bremen, www.ig-bannert.de — Tel.: +49 421 53746-0, Fax: +49 421 53746-10, Mail: info@ig-bannert.de

Außenanlagen: Wiebold LandschaftsArchitektur GmbH, Ziegelstraße 26, 49074 Osnabrück, www.wiebold.info — Tel: +49 541 6006550, Fax: +49 541 6006555, Mail: mail@wiebold.info

geising +böker ARCHITEKTEN BDA

Bauherr/-in ______ Ort, Datum ______

Architekt ______ Ort, Datum ______

A10-E001-6f02-

Plan - Nr.