


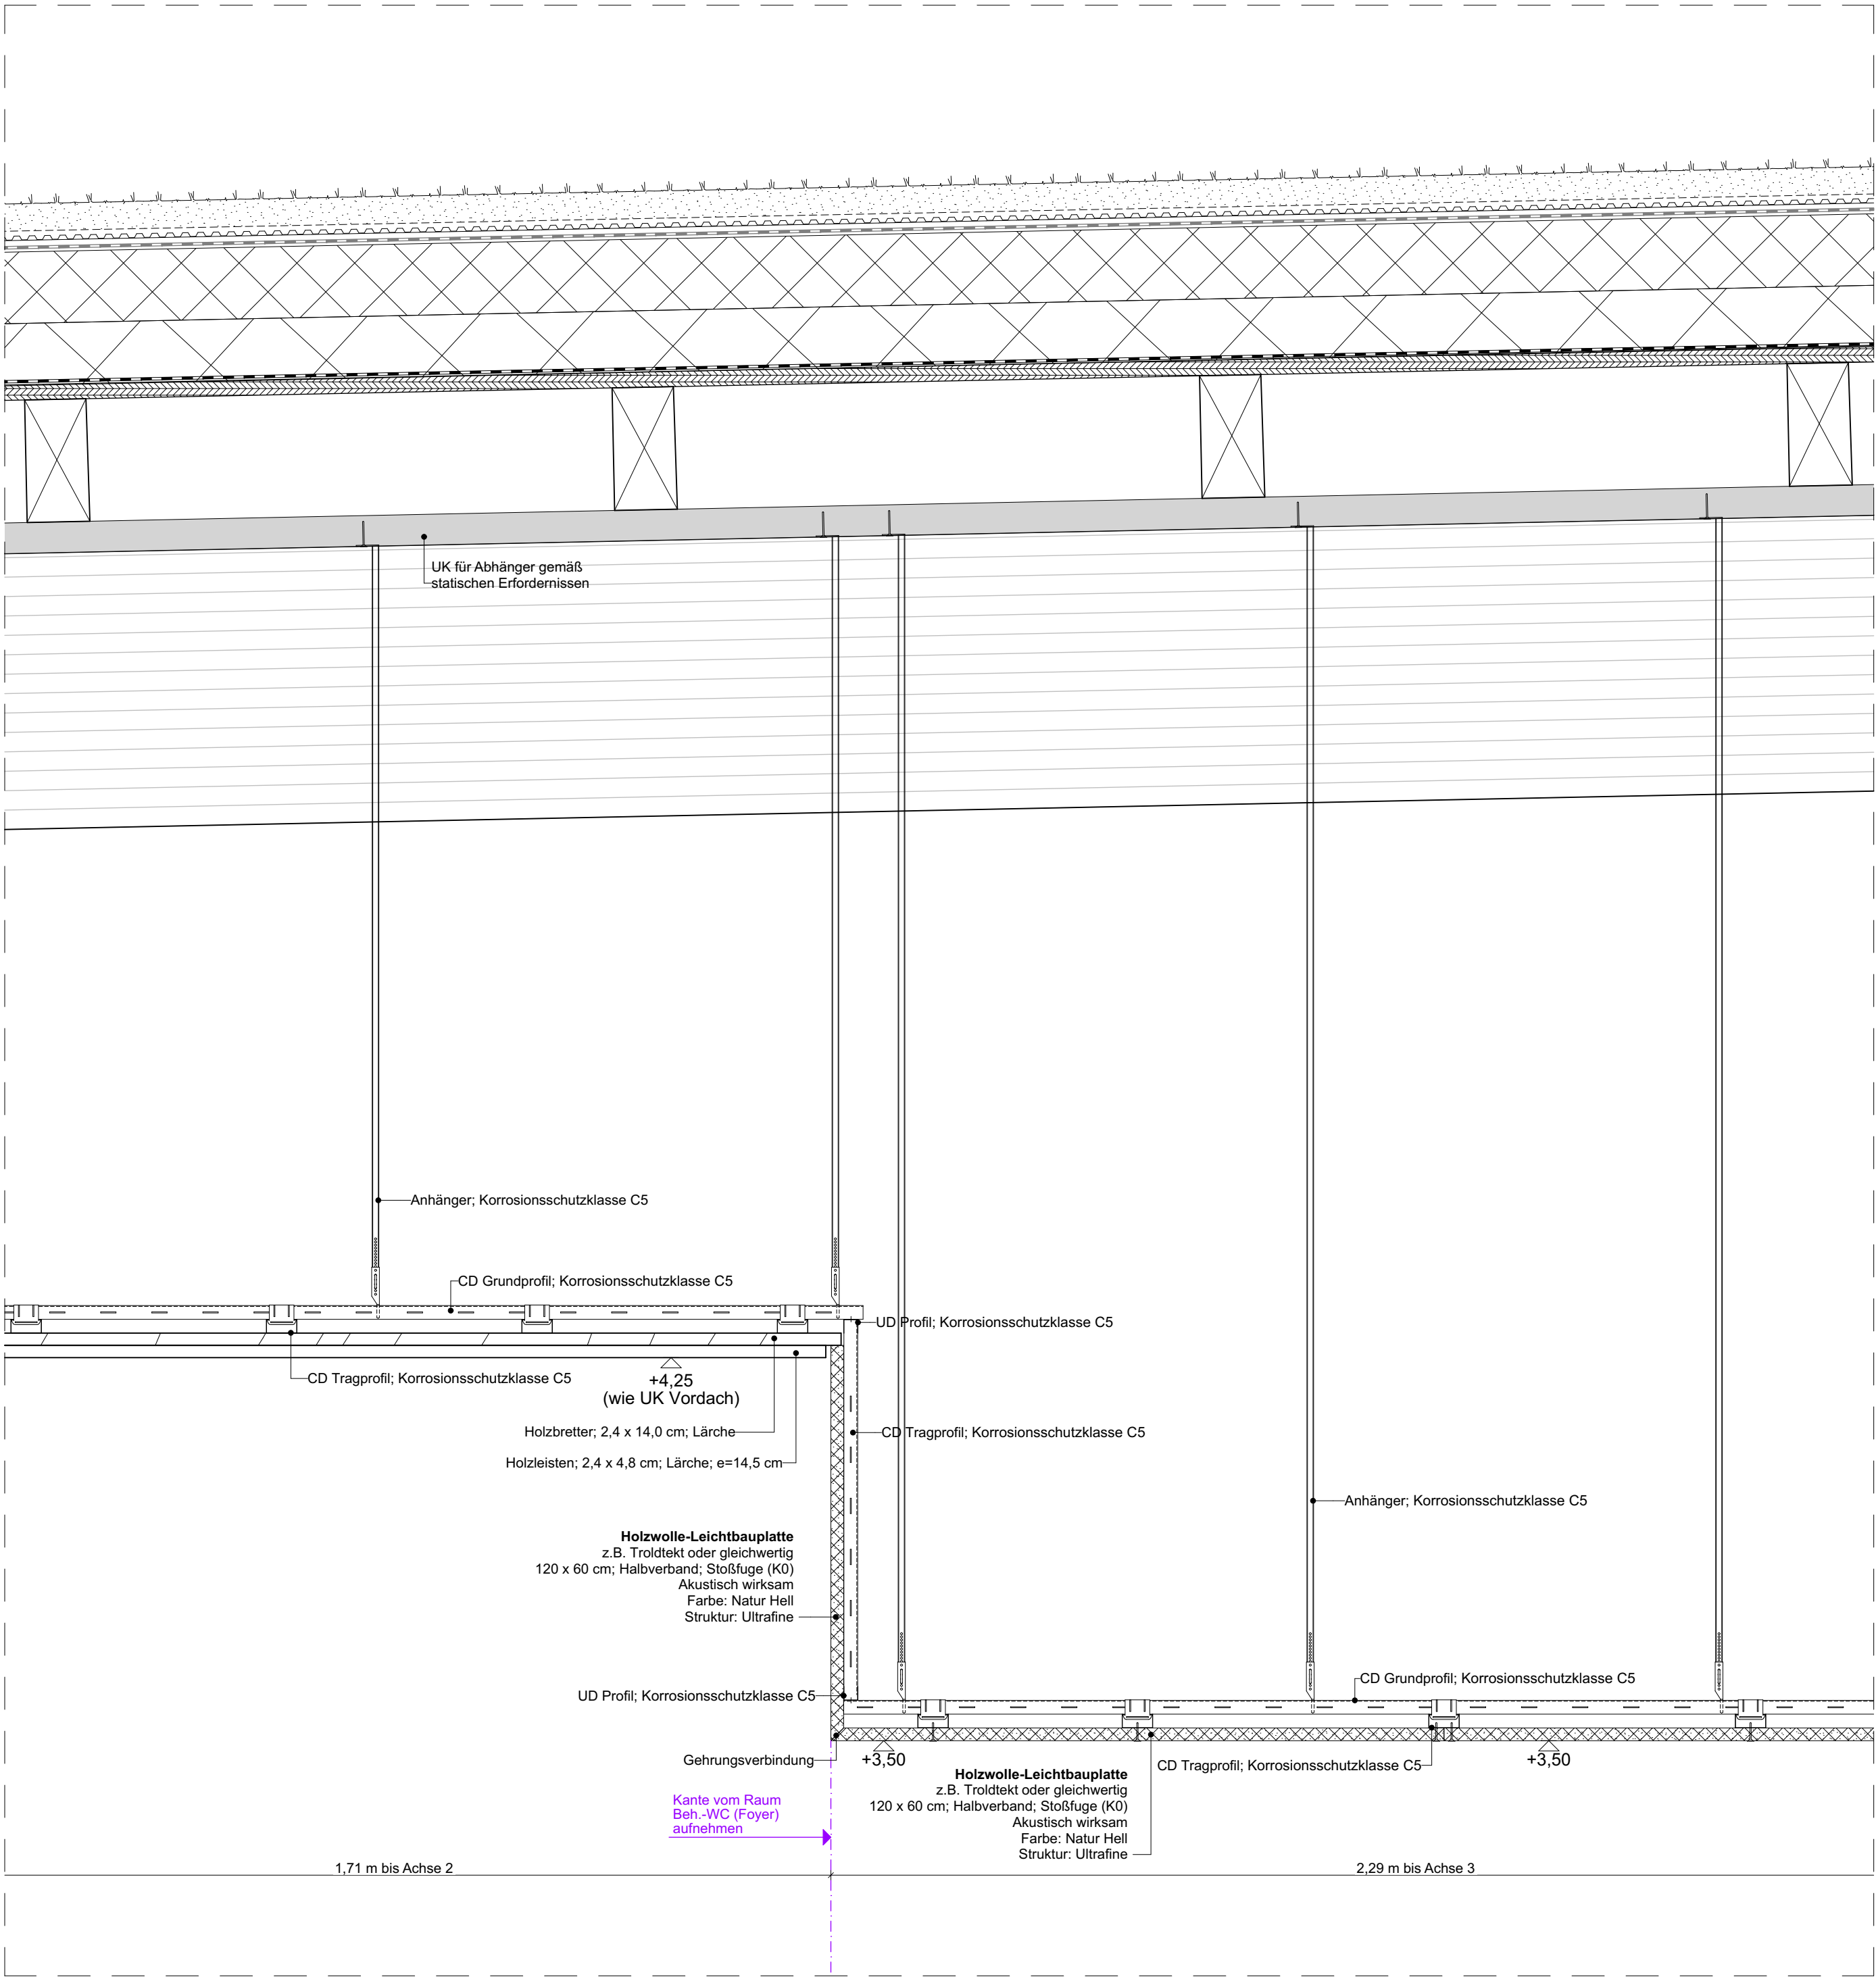

Legende

- Abbruch

Neubau

Estrich

KS-Steine

Stahlbeton

Dämmung

Holzrahmenbauwand

fh Brandschutzwand feuerhemmend

fb Brandschutzwand feuerbeständig
- RR Regenrohr

BRH Brüstungshöhe (Höhe über OKFF)

Hinweise auf Detailpunkte

OKFF und allgem. Höhenangaben

OKRF

Schnittführung

Öffnungsmaße (Höhe über OKFF)

Bodenablauf (BA)

Grundleitungen

Schlitz- und Wanddurchbrüche

Deckendurchbrüche

Bodendurchbrüche

DIESER PLAN IST NUR GÜLTIG IN VERBINDUNG MIT DER STATIK! ALLE ANGEgebenEN MAßE SIND VOR ORT ZU PRÜFEN!

f01	Ergänzung Achsen und UK für Abhängung	JS	15.07.2026
f00	Planerstellung	AB	17.06.2026
Index	Änderungen	Name	Datum

Projektnummer: G22029		Projektname: Ennigerloh, Ersatzneubau Olympiabad	
Planinhalt: Trockenbaudetails, Foyer, Deckenversprung			Plan - Nr. A21-017-6f01-
Arch. 5	Leistungsphase: 5	Maßstab: 1:10	Blattgröße: DIN A2
			Gezeichnet von: gb
			Gezeichnet am: 17.06.2026



Bauherr: Stadt Ennigerloh
Marktplatz 1, 59320 Ennigerloh
www.ennigerloh.de
Tel: +49 2524 28-0
Fax: +49 2524 28-5000
Mail: ersatzneubau-hallenbad@ennigerloh.de

Bauherr/-in _____ Architekt _____

Ort, Datum _____ Ort, Datum _____