




LEGENDE DECKENBELÄGE

02.01 - Holzdecke Außenfassade wird als Decke ins Gebäude geführt	02.02 - Holzwool-Akustikplatten Firma: Trötekst oder gleichwertig Serie: Akustik Ultraline Format: 120,0 x 60,0 cm Farbe: Natur hell - RAL 1013 - Porzellan
02.03 - Rasterdecke Firma: OWA oder gleichwertig Serie: Sinfonia Format: 62,5 x 62,5 cm Farbe: Weiß	02.04 - GKS-Decke Firma: Siniat Serie: Lathydro Farbe: -
02.05 - GKS-Decke Firma: Siniat Serie: Lathydro Farbe: -	02.06 - GKS-Decke Firma: Siniat Serie: Lathydro Farbe: -
02.07 - HPL-Platte Firma: Pfleiderer Farbe: Chisel Oak Natur	02.08 - Lignotrenddecke Angaben ausführende Firma

Alle Einbauelemente sind in Deckenfarbe auszuführen.

Legende

Abbruch	Neubau	Regenrohr	Brüstungsabgabe (Höhe über OKRF)
Estrich	KS-Steine	OKFF und allgem. Höhenangaben	OKFF
Stahlbeton	Dämmung	Schwefelung	Öffnungsschraube (Höhe über OKFF)
Holzrahmenbauwand	Brandschutzwand	Gründungsmauer (BA)	Schlitz- und Wandschneidung
Brandschutzwand feuerhemmend	Brandschutzwand feuerbeständig	Deckendurchbruch	Bodendurchbruch

DIESER PLAN IST NUR GÜLTIG IN VERBINDUNG MIT DER STATIK!

ALLE ANGEZEICHNETEN MAßE SIND EIGENVERANTWÖRTLICH VOR ORT ZU PRÜFEN!

102	Anpassung Dachöffnung Leuchten + HERVO Aufzug E	JS	03.08.2025
101	Erklärung Ekt-Fassaden	JS	28.08.2025
Index	Änderung	Name	Datum

Projektname:	G22029	Ennigerloh, Ersatzneubau Olympiabad
Planname:	Deckenspiegel Obergeschoss	Rev. Nr. A11-Q0X-6102-
Zeichner:	LPH 5	1:50
Projektor:	1650 x 841	AS
Gezeichnet von:	AS	04.03.2025



Bauherr: Stadt Ennigerloh
Marktstr. 1, 59220 Ennigerloh
www.enningerloh.de

Tel.: +49 2524 28-0
Fax: +49 2524 28-5000
Mail: ersatzneubau-hallenbad@ennigerloh.de

Bauherr/in	Architekt
Ort/Datum	Ort/Datum