




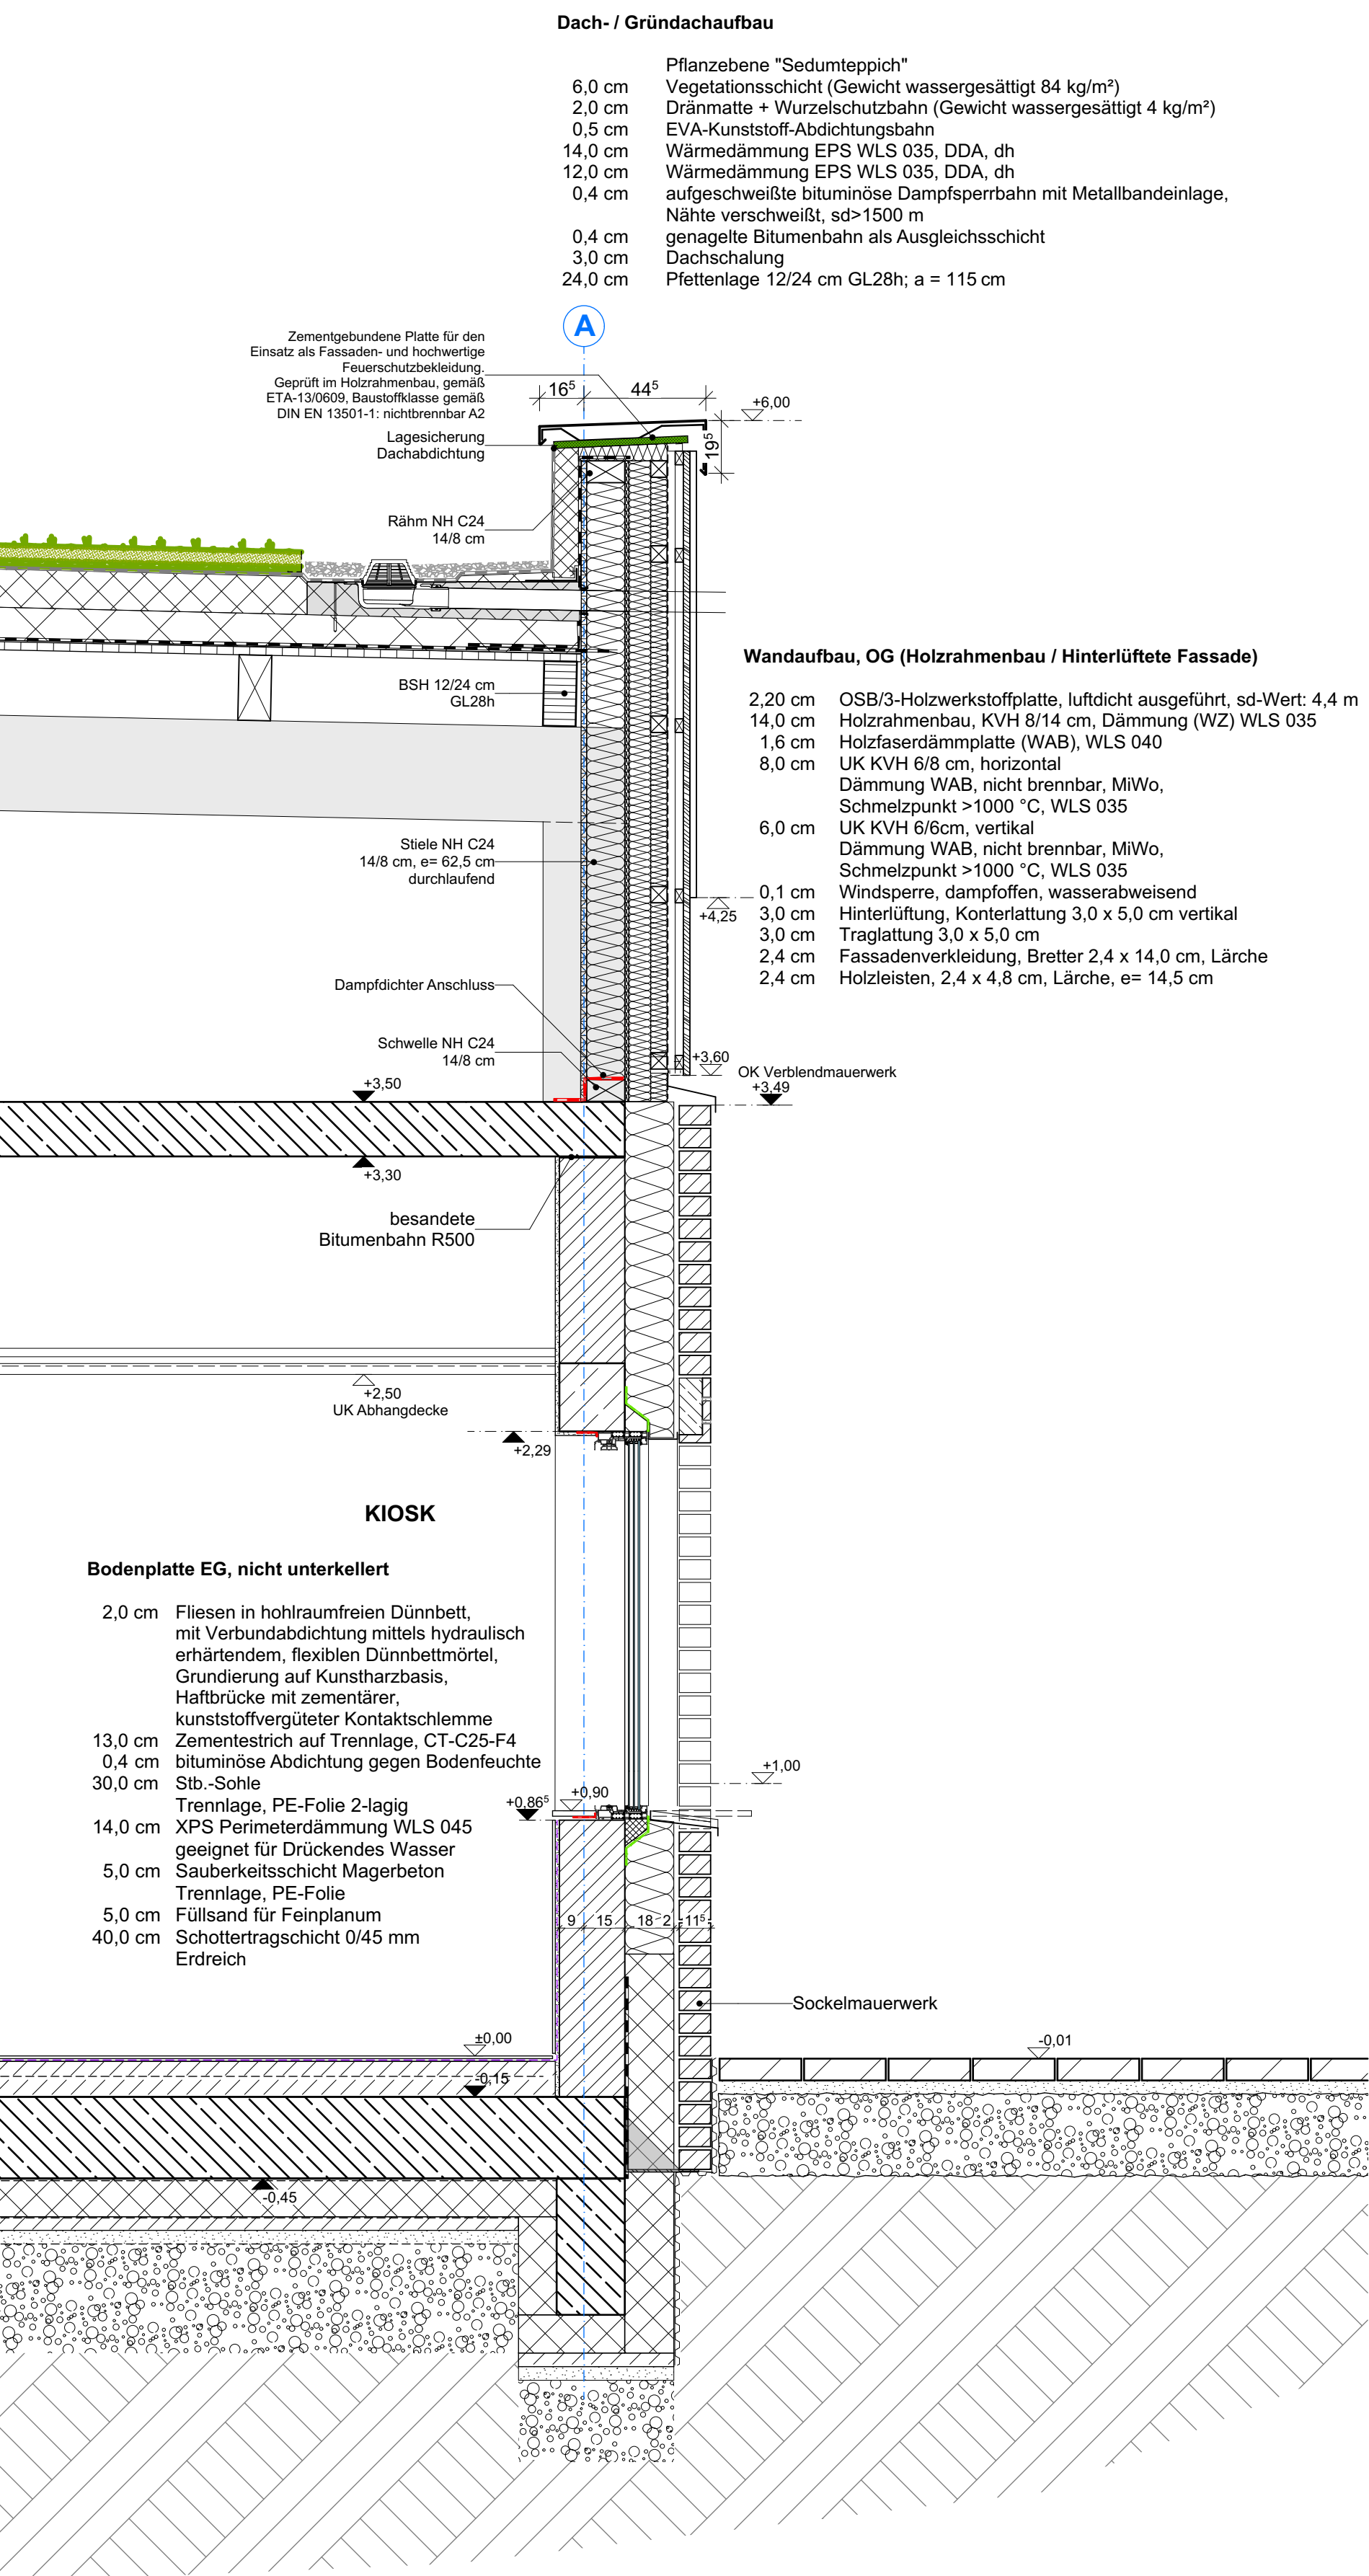

Fassadenschnitt (FAS) 5

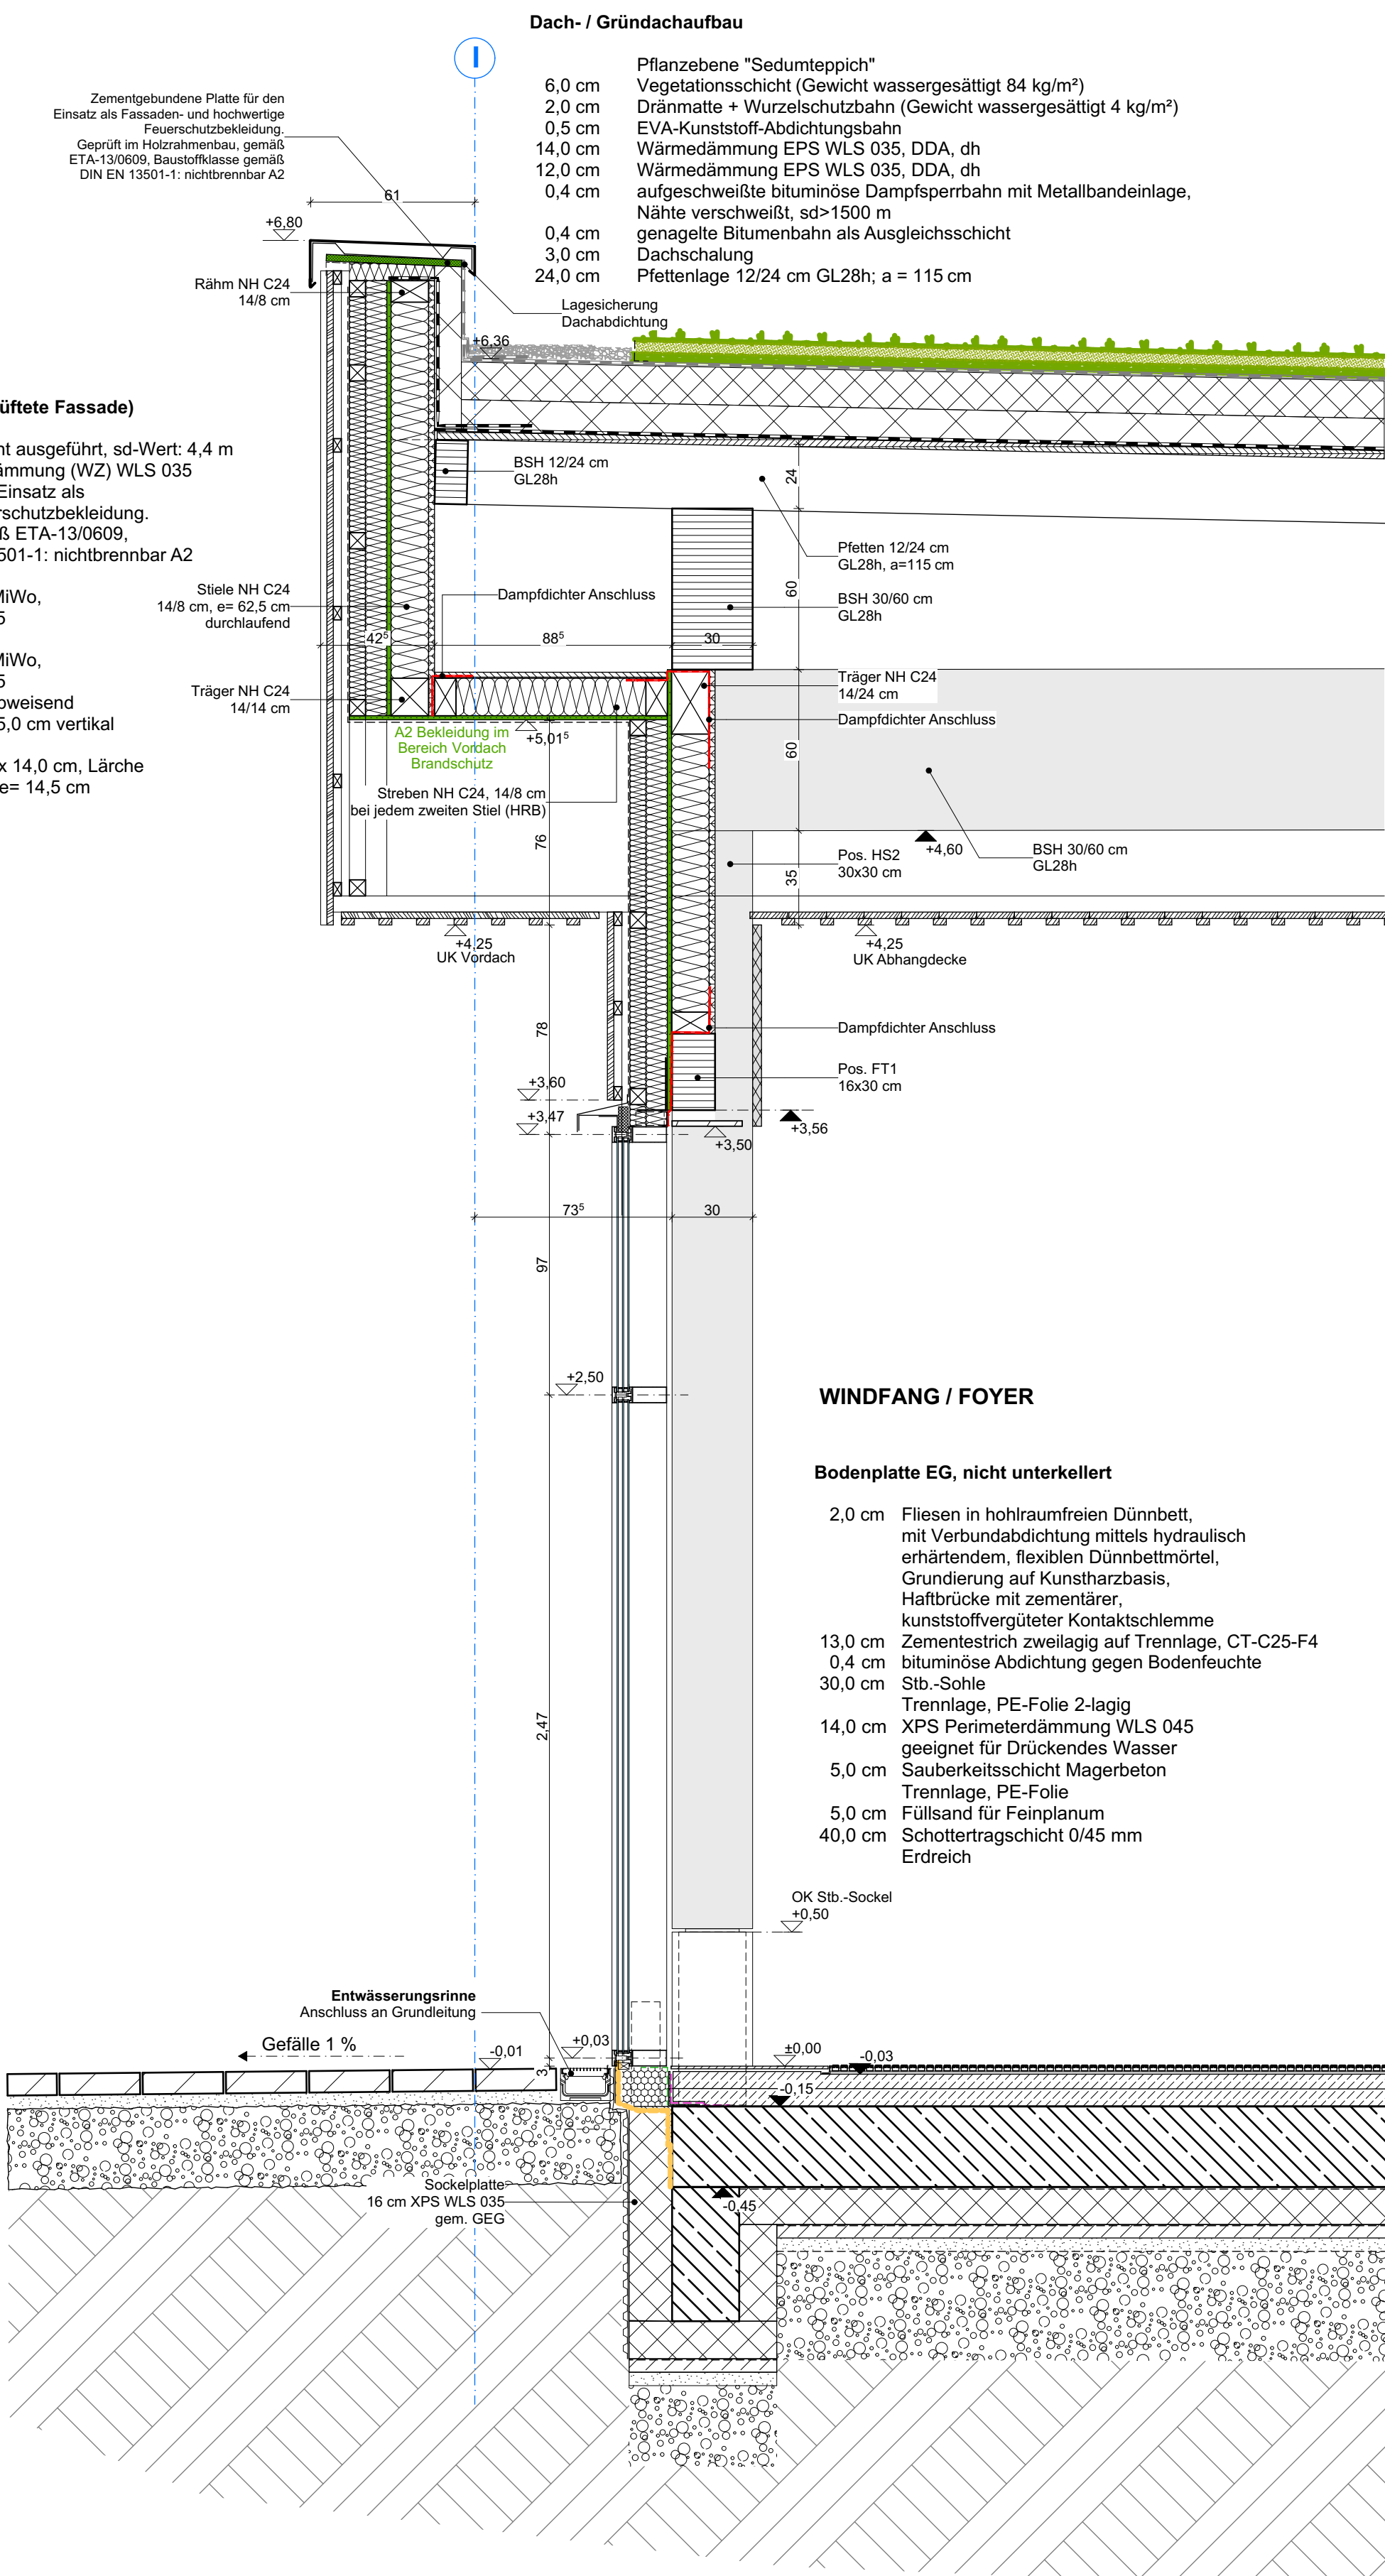

Fassadenschnitt (FAS) 4

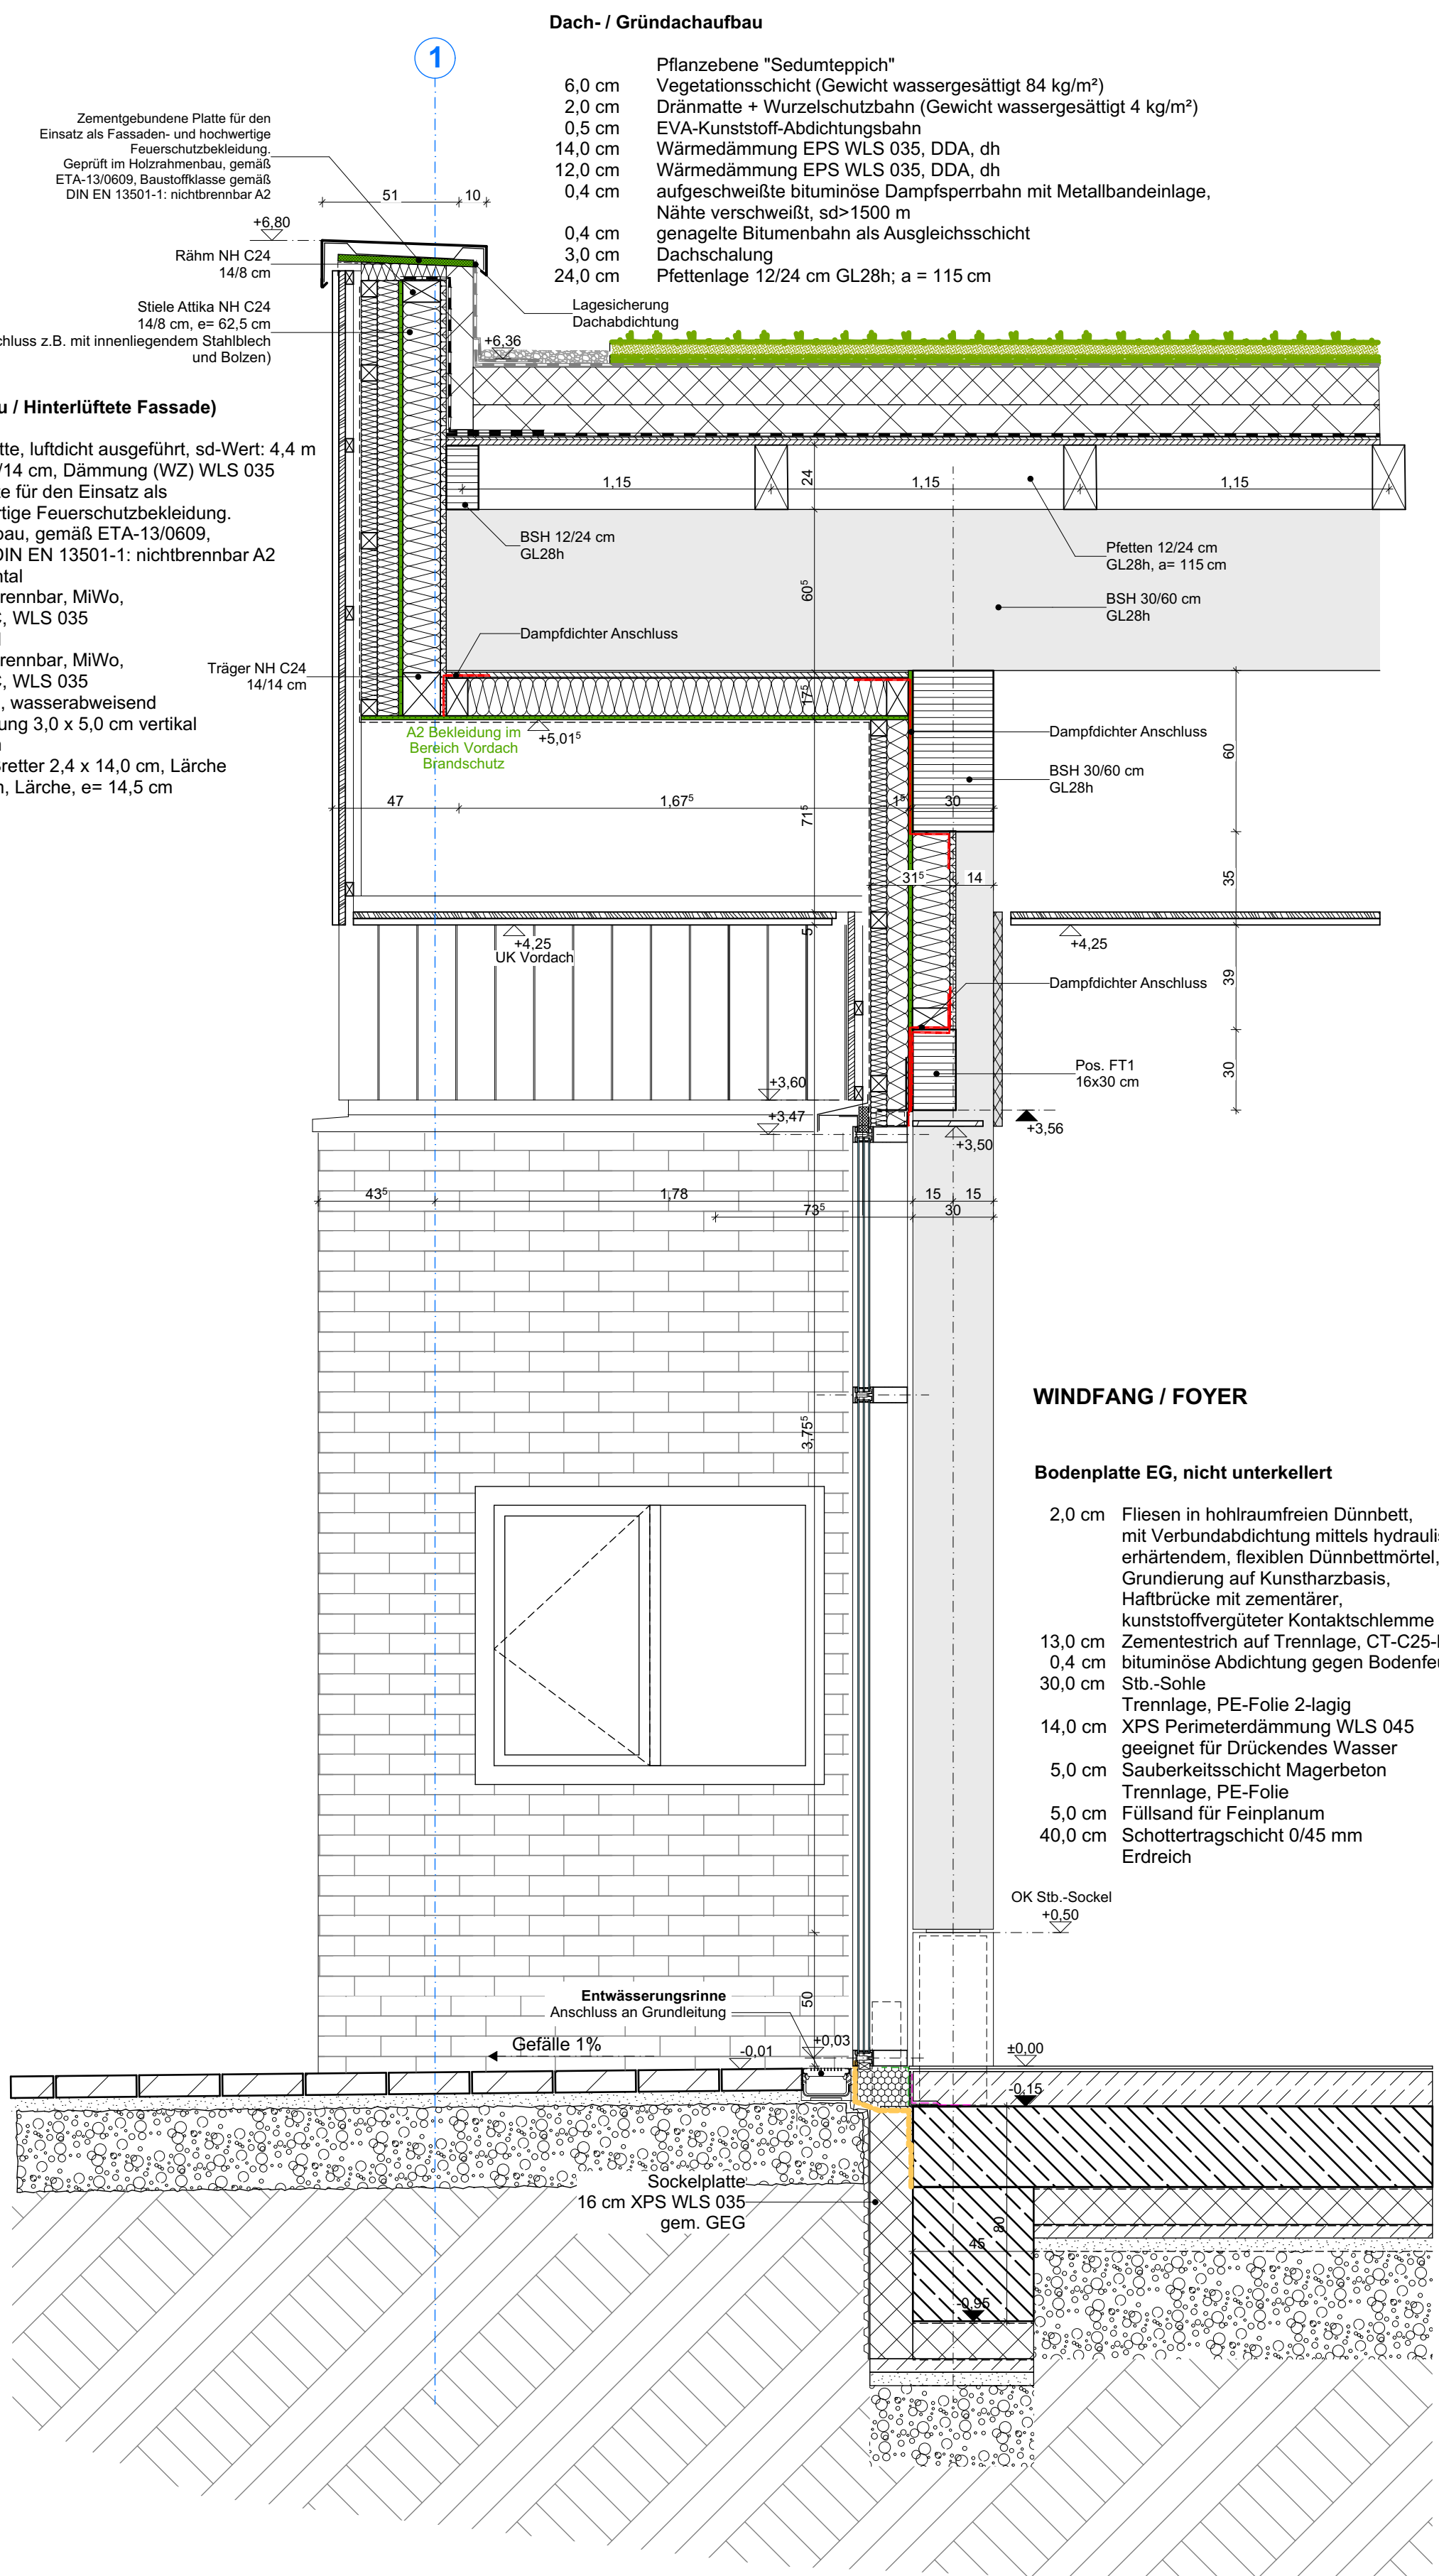

Fassadenschnitt (FAS) 6

Legende

- Abbruch
- Neubau
- Estrich
- KS-Steine
- Stahlbeton
- Dämmung
- Holzrahmenbauwand
- Brandschutzwand feuerhemmend
- Brandschutzwand feuerbeständig
- RR Regenrohr
- BRH Brüstungshöhe (Höhe über OKFF)
- Hinweise auf Detailpunkte
- OKFF und allem. Höhenangaben
- OKRF
- Schnittführung
- Öffnungsmaße (Höhe über OKFF)
- Bodenablauf (BA)
- Grundleitungen
- Schiltz- und Wanddurchbrüche
- Dekendurchbrüche
- Bodendurchbrüche

DIESER PLAN IST NUR GÜLTIG IN VERBINDUNG MIT DER STATIK!

ALLE ANGEgebenEN MÄßE SIND EIGENVERANTWÖRTLICH VOR ORT ZU PRÜFEN!

Index	Änderung	Name	Datum
f04	Anpassung Atlika / Brandschutz	JS	20.05.2025
f03	Fundament in Achse 1 ergänzt, Ergänzung Angaben Statik + Bauphysik	AS/JS	08.04.2025
f02	Anpassung HRB-Wand	JS	04.03.25
f01	Anpassung HRB-Wand, Brandschutz	JS	04.02.25

Projektnummer: G22029

Ennigerloh, Ersatzneubau Olympiabad

Planinhalt:	Fassadenschnitt 4-6	Plan-Nr:	A12-002-6f04-
Leistungsphase:	LPH 5	Maßstab:	1:20
Standgröße:	DIN A0	Gezeichnet von:	JS
		Gezeichnet am:	27.08.2024



Bauherr: Stadt Ennigerloh

Marlplatz 1, 59200 Ennigerloh

www.ennigerloh.de

Tel.: +49 2524 28-0

Fax: +49 2524 28-5000

Mail: ersatzneubau-hallenbad@ennigerloh.de

Bauherr-in

Architekt

Ort, Datum

Ort, Datum