

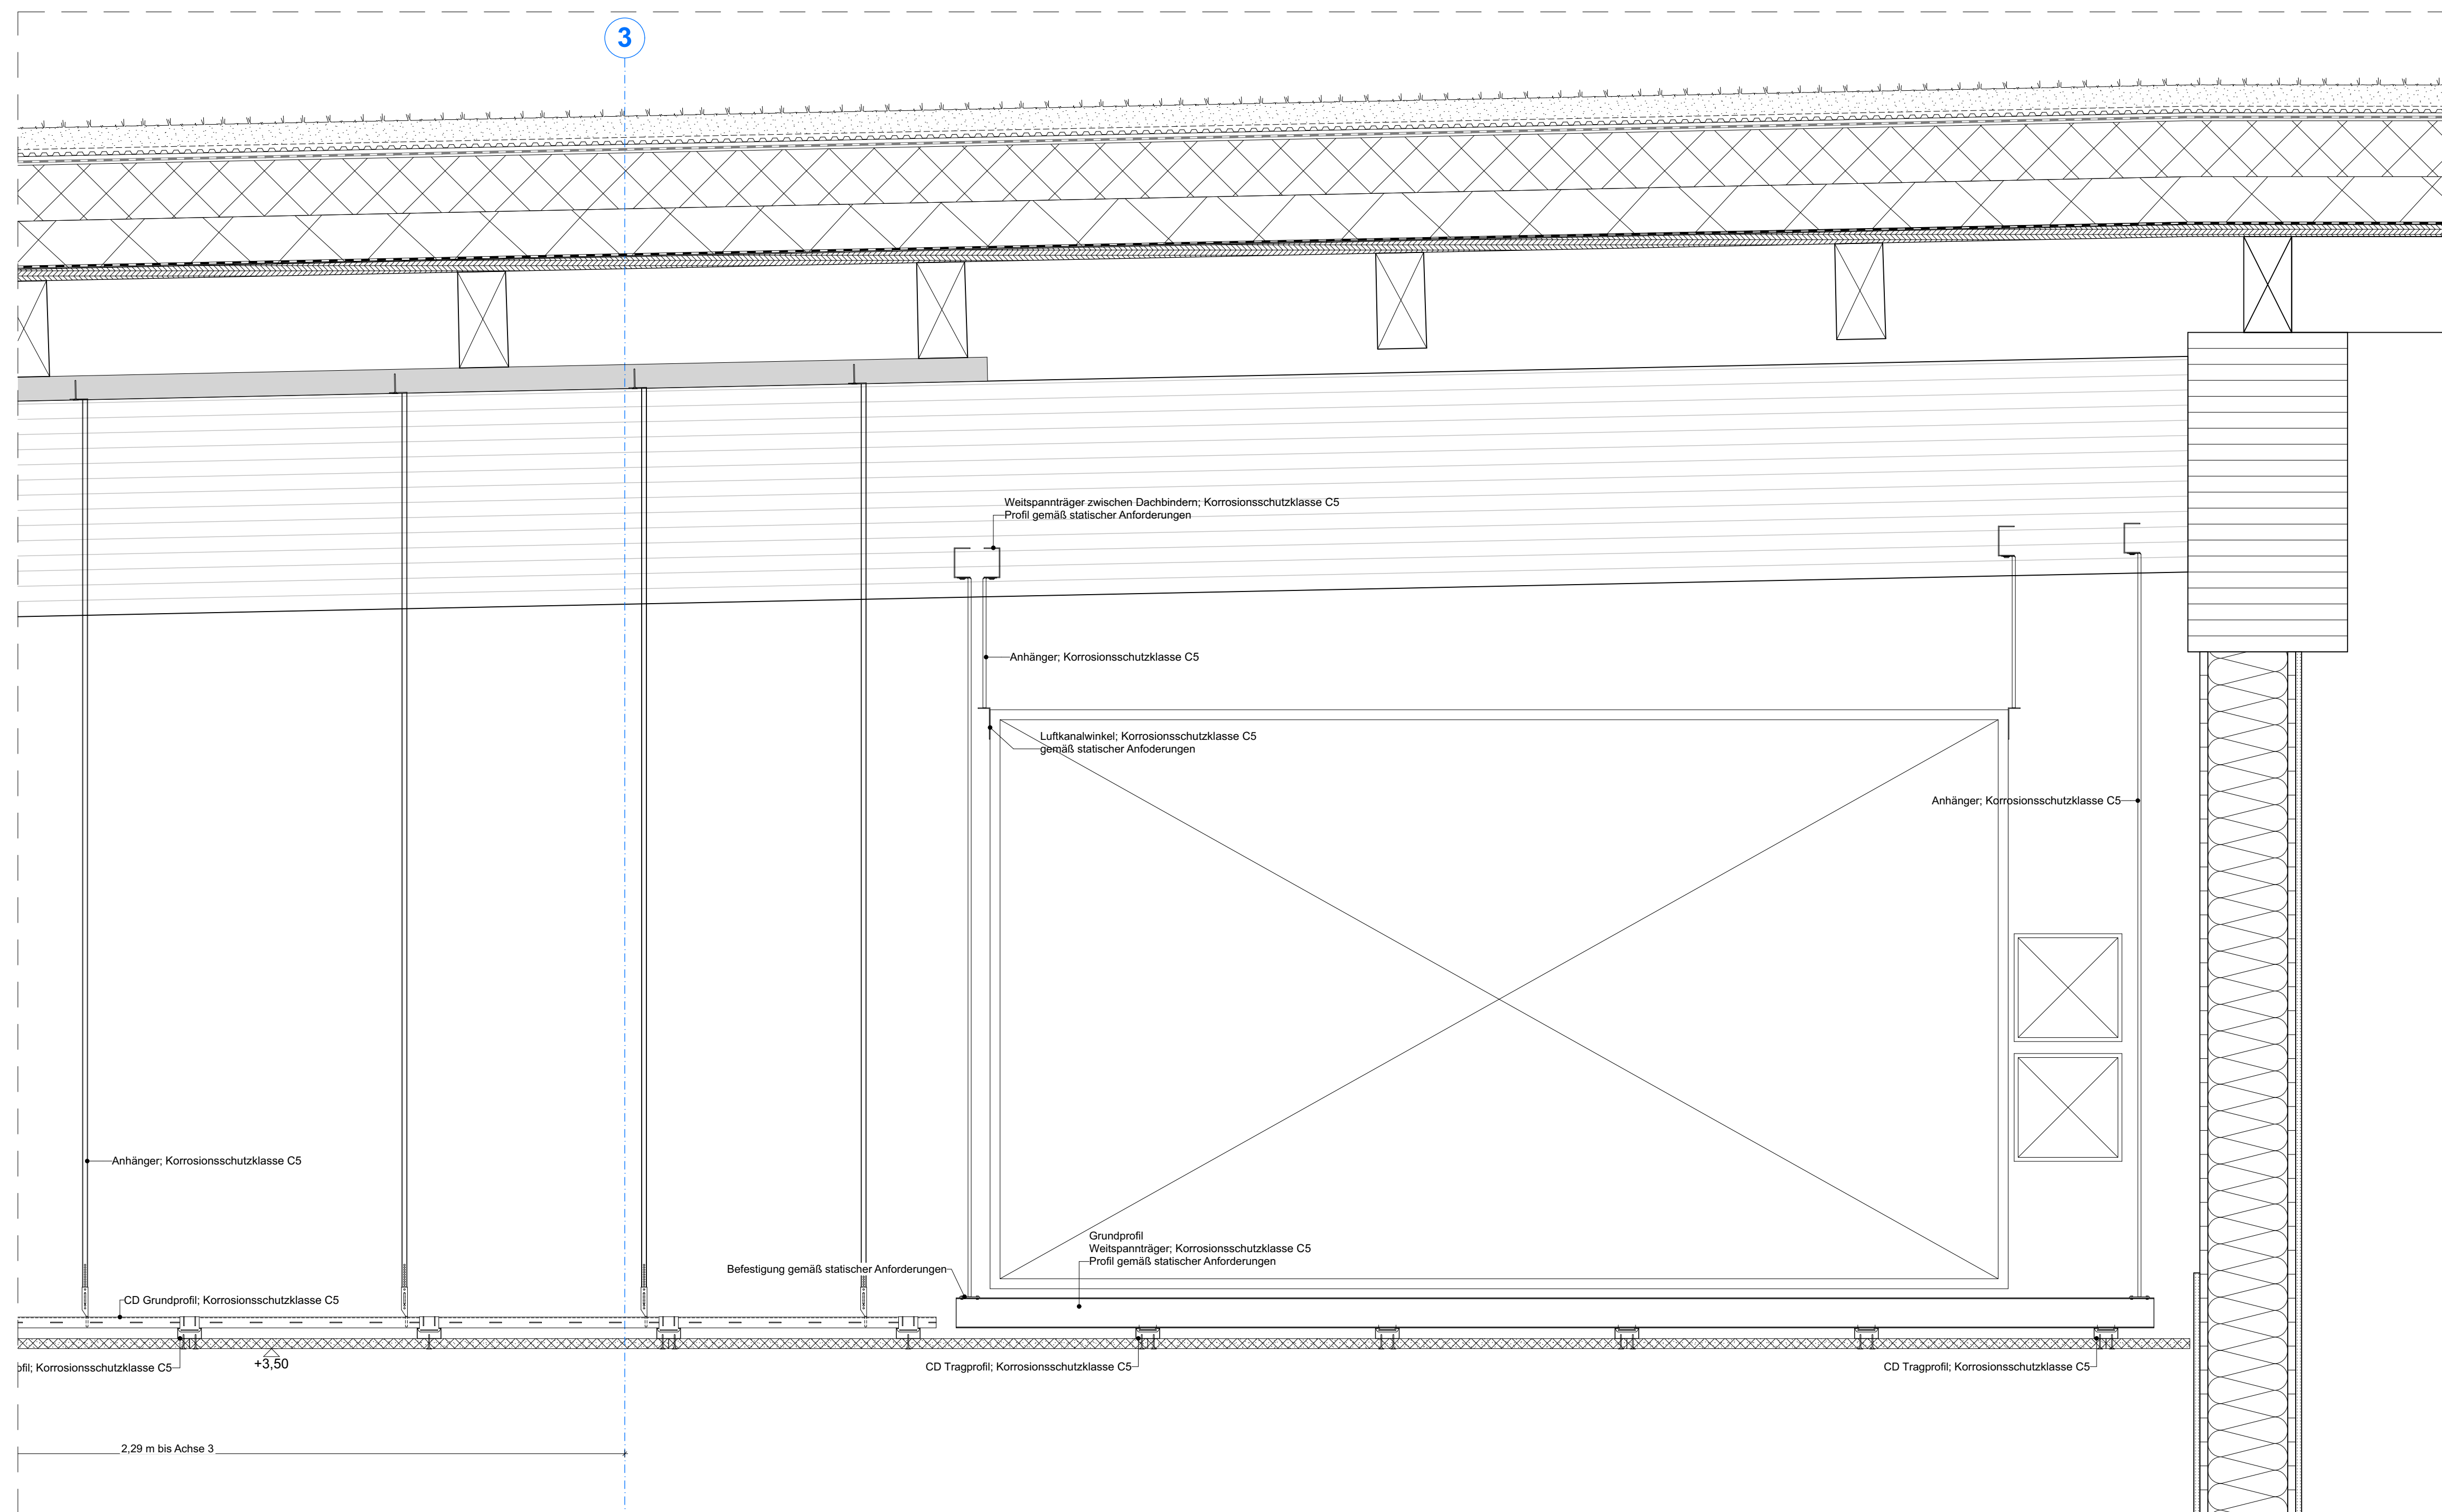
 Abbruch
 Neubau

-  Estrich
 KS-Steine
 Stahlbeton
 Dämmung
 Holzrahmenbauwand
 fh Brandschutzwand feuerhemmend
 fb Brandschutzwand feuerbeständig

- | | |
|---|--------------------------------|
| RR | Regenrohr |
| BRH | Brüstungshöhe (Höhe über OKKF) |
|  | Hinweise auf Detailpunkte |
|  | OKKF und allgem. Höhenangaben |
|  | OKRF |
|  | Schnittführung |
|  | Öffnungsmaße (Höhe über OKKF) |
|  | Bodenablauf (BA) |
|  | Grundlegenden |
|  | Schlitz- und Wanddurchbrüche |
|  | Deckendurchbrüche |
|  | Bodendurchbrüche |

DIESER PLAN IST NUR GÜLTIG
IN VERBINDUNG MIT DER STATIK!

ALLE ANGEgebenEN MAßE SIND
EIGENVERANTWORTLICH VOR ORT ZU PRÜFEN !

[illegible]

f00	Planerstellung	AB	17.06.2026
Index	Änderung	Name	Datum

Projektnummer:	Projektname:
----------------	--------------

G22029 Ennigerloh, Ersatzneubau Olympiabad

Planinhalt: Trockenbaudetails, Foyer, Lüftungskanal					Plan - Nr. A21-018-6f00-
Arch.	Leistungsphase: LPH 5	Maßstab: 1:10	Blattgröße: DIN A1	Gezeichnet von: gb	Gezeichnet am: 17.06.2026



Bauherr: **Stadt Ennigerloh**
Marktplatz 1, 59320 Ennigerloh
www.ennigerloh.de

Tel.: +49 2524 28-0
Fax: +49 2524 28-5000
Mail: ersatzneubau-hallenbad@ennigerloh.de

Bauherr/-in	Architekt
-------------	-----------

Ort, Datum Ort, Datum