


8

Bauphase

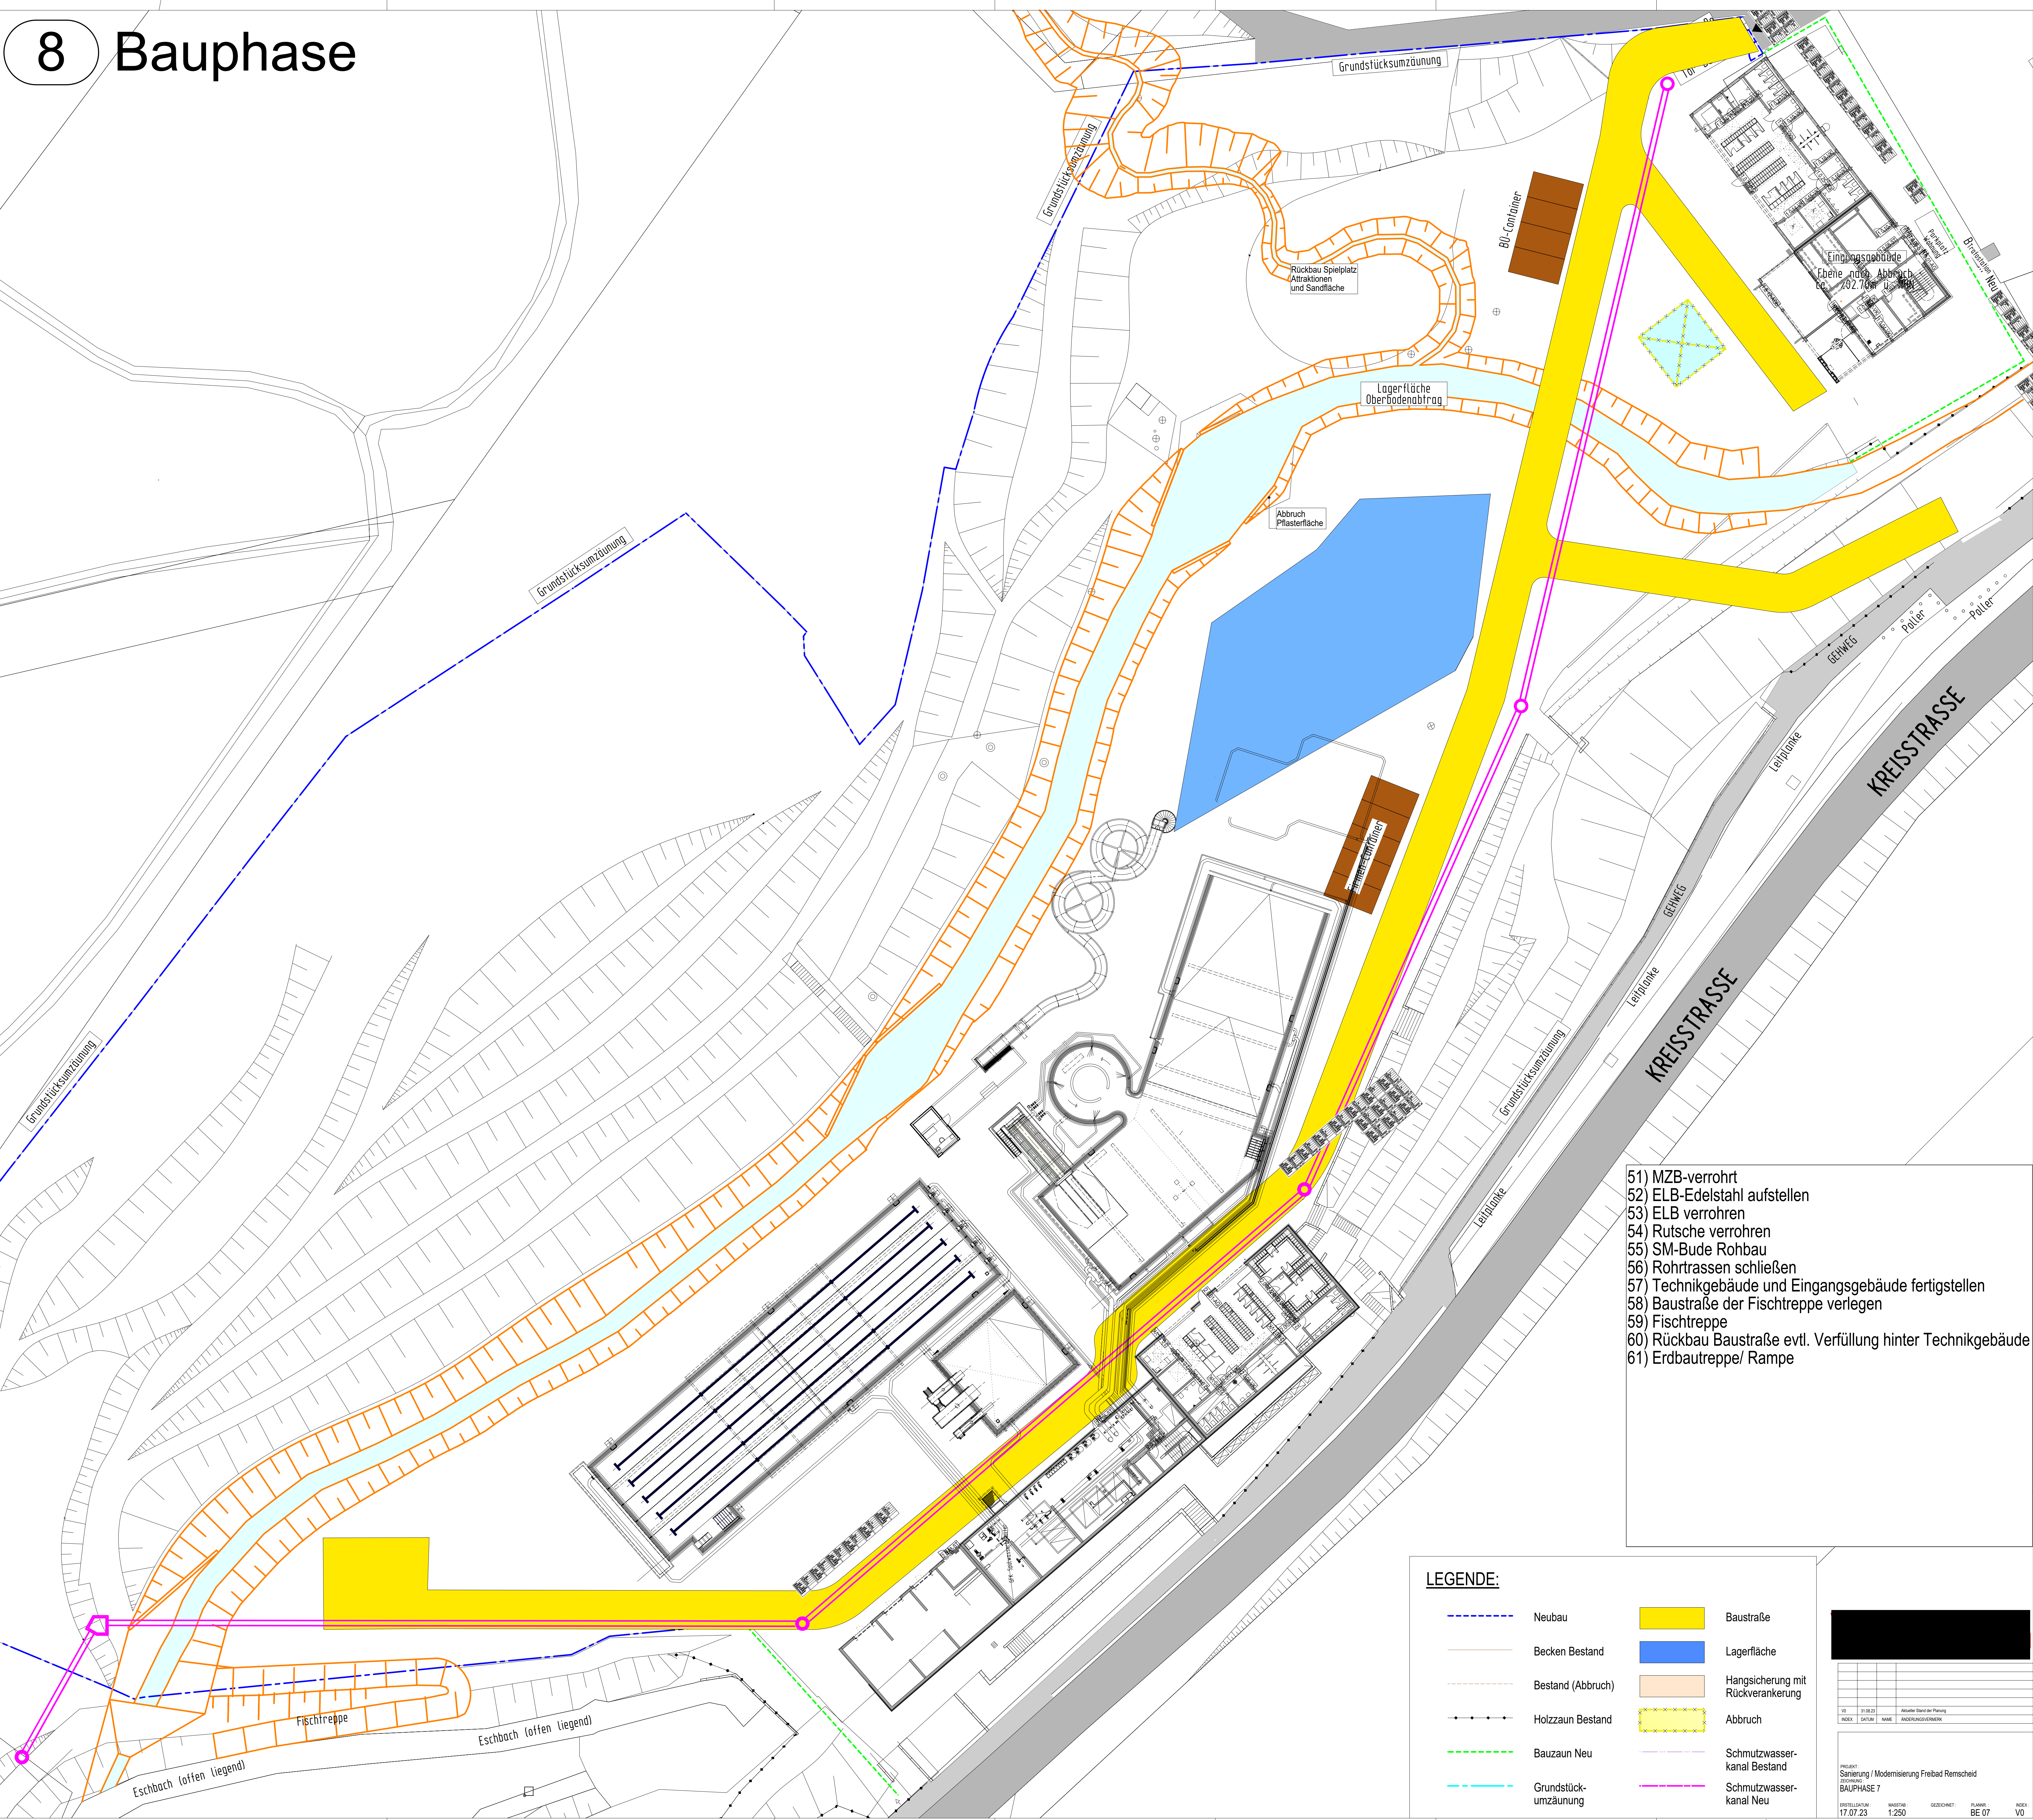

- 51) MZB-verrohrt
- 52) ELB-Edelstahl aufstellen
- 53) ELB verrohren
- 54) Rutsche verrohren
- 55) SM-Bude Rohbau
- 56) Rohrtrassen schließen
- 57) Technikgebäude und Eingangsgebäude fertigstellen
- 58) Baustraße der Fischtreppe verlegen
- 59) Fischtreppe
- 60) Rückbau Baustraße evtl. Verfüllung hinter Technikgebäude
- 61) Erdbautreppe/ Rampe

LEGENDE:

- |                      |                                   |
|----------------------|-----------------------------------|
| Neubau               | Baustraße                         |
| Becken Bestand       | Lagerfläche                       |
| Bestand (Abbruch)    | Hangsicherung mit Rückverankerung |
| Holzzaun Bestand     | Abbruch                           |
| Bauzaun Neu          | Schmutzwasserkanal Bestand        |
| Grundstücksumzäunung | Schmutzwasserkanal Neu            |

VO	11.08.23	Aktueller Stand der Planung
INDEX	DATUM	NAMERÄNDERUNGSSTREICHEN
PROJEKT:	Sanierung / Modernisierung Freibad Remscheid	
ZEICHNUNG:	BAUPHASE 7	
ENTWURFSSTADIUM:	17.07.23	MASSSTAB: 1:250
GEZEICHNET:	BE 07	PLANIERT:
VERFÜGTE:	VO	ALLE PLAN 2023

H/B = 850 / 980 (0.83m²)