


7

Bauphase

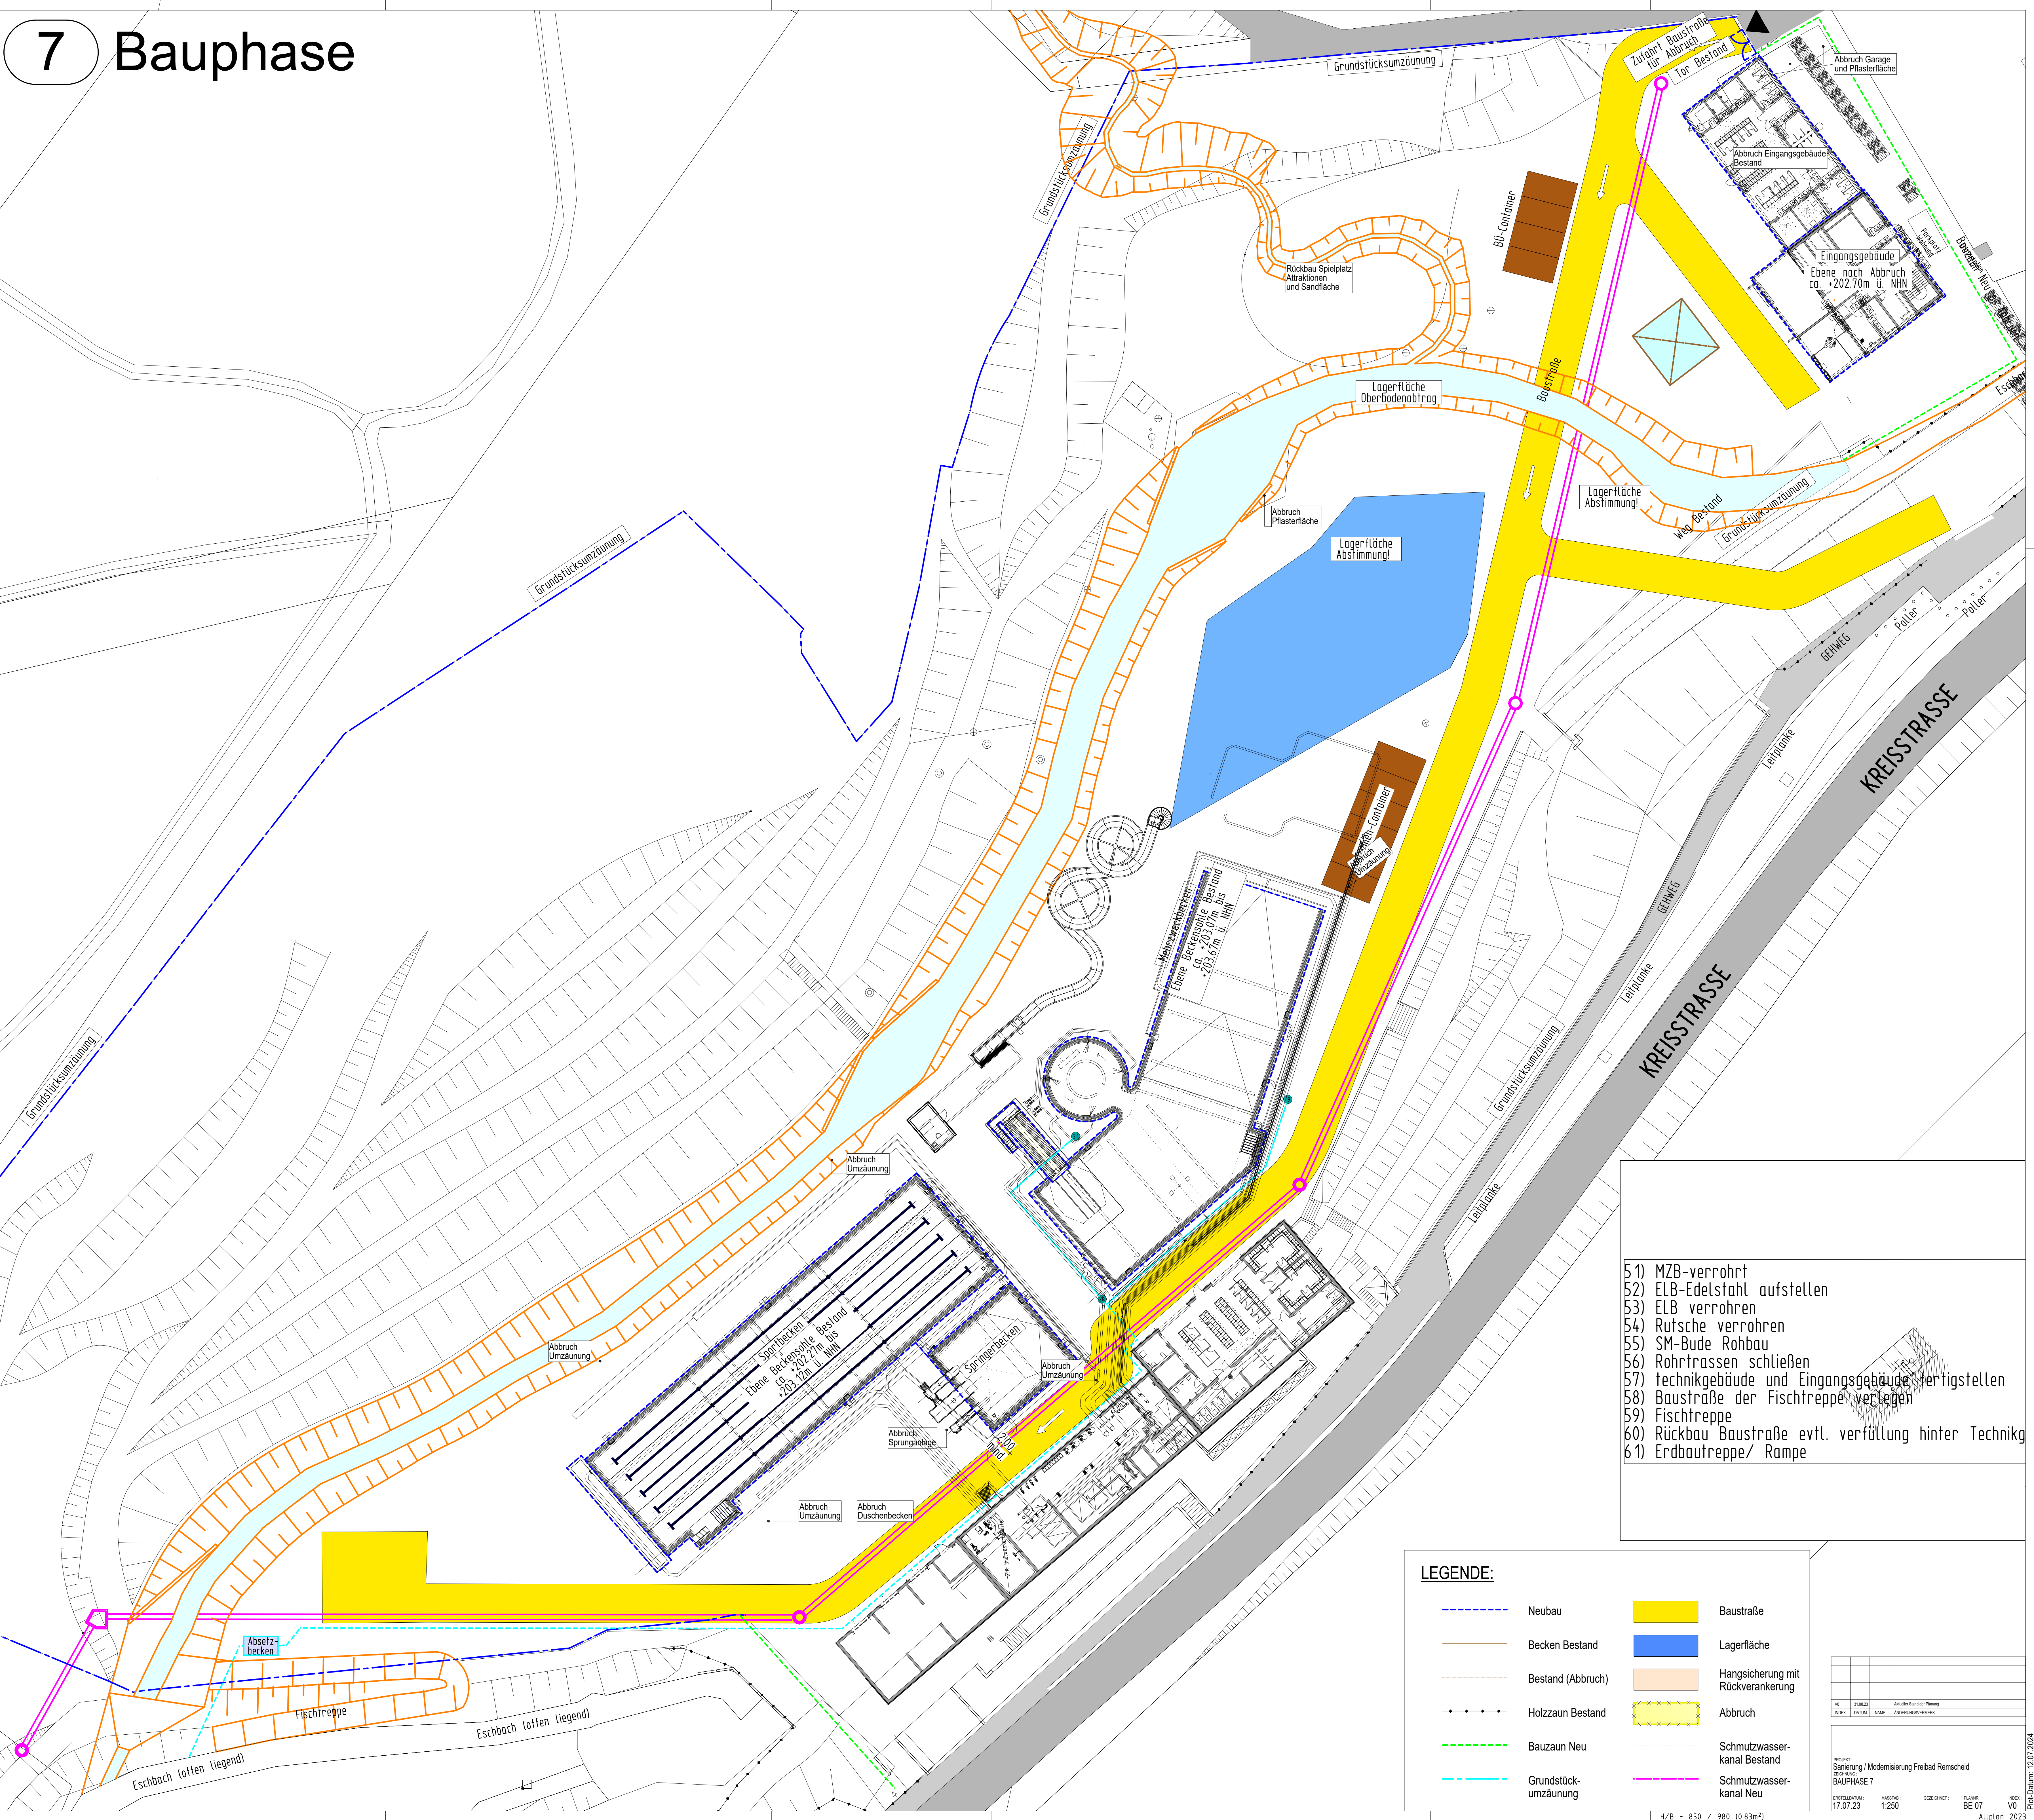

- 51) MZB-verrohrt  
52) ELB-Edelstahl aufstellen  
53) ELB verrohren  
54) Rutsche verrohren  
55) SM-Bude Rohbau  
56) Rohrtrassen schließen  
57) technikgebäude und Eingangsgebäude fertigstellen  
58) Baustraße der Fischtreppe verlegen  
59) Fischtreppe  
60) Rückbau Baustraße evtl. verfüllung hinter Technik  
61) Erdbautreppe/ Rampe

LEGENDE:

Neubau

Becken Bestand

Bestand (Abbruch)

Holzzaun Bestand

Bauzaun Neu

Grundstück-  
umzäunung

Baustraße

Lagerfläche

Hangsicherung mit  
Rückverankerung

Abbruch

Schmutzwasser-  
kanal Bestand

Schmutzwasser-  
kanal Neu

VO	11.08.23	Aktueller Stand der Planung		
INDEX	DATUM	NAMM	ÄNDERUNGSSTREIBEN	
PROJEKT: Sanierung / Modernisierung Freibad Remscheid				
BAUPHASE 7				
ENTWURFSSTADIUM	MASSSTAB	GEZEICHNET	PLAN- ZEICHEN	INDEX
17.07.23	1:250	BE 07	VO	VO
PLOT-Datum: 12.07.2024				

H/B = 850 / 980 (0.83m²)