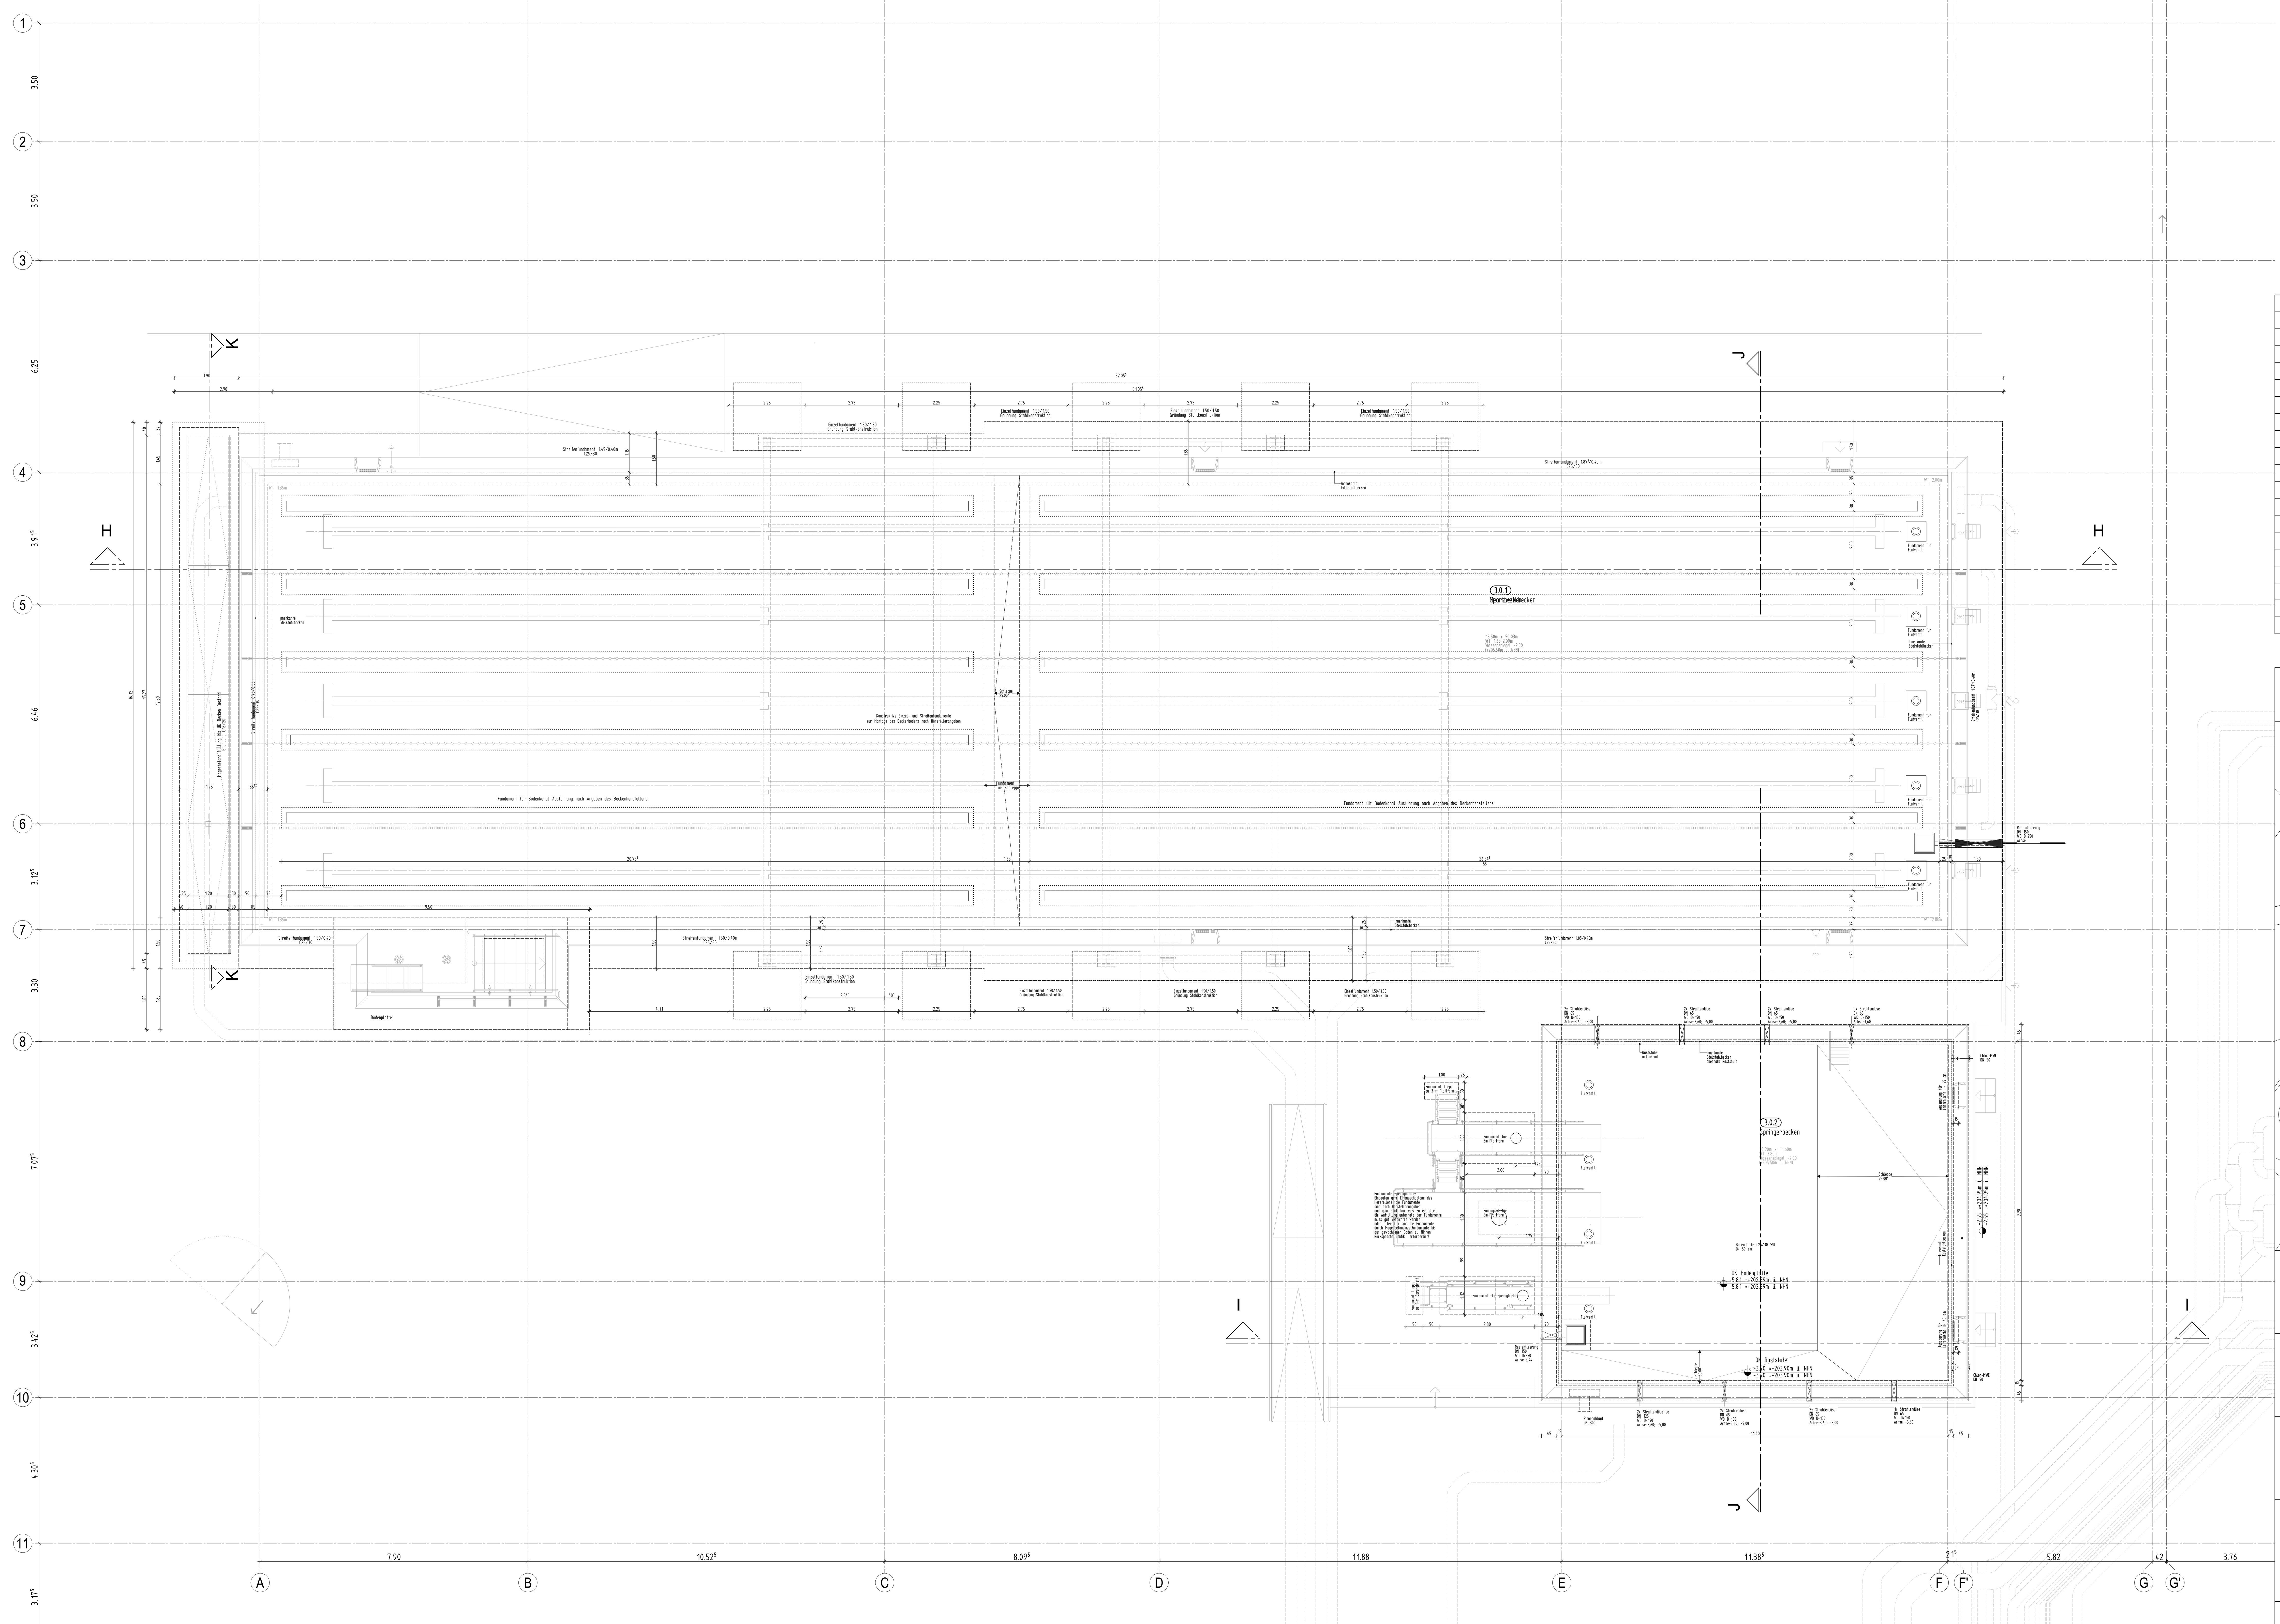

INDEX	DATUM	NAME	ÄNDERUNGSVERMERK
V1	12.06.25		Aktueller Stand der Planung
V0	14.11.24		Stand der Planung

ÜBERSICHTSPLAN

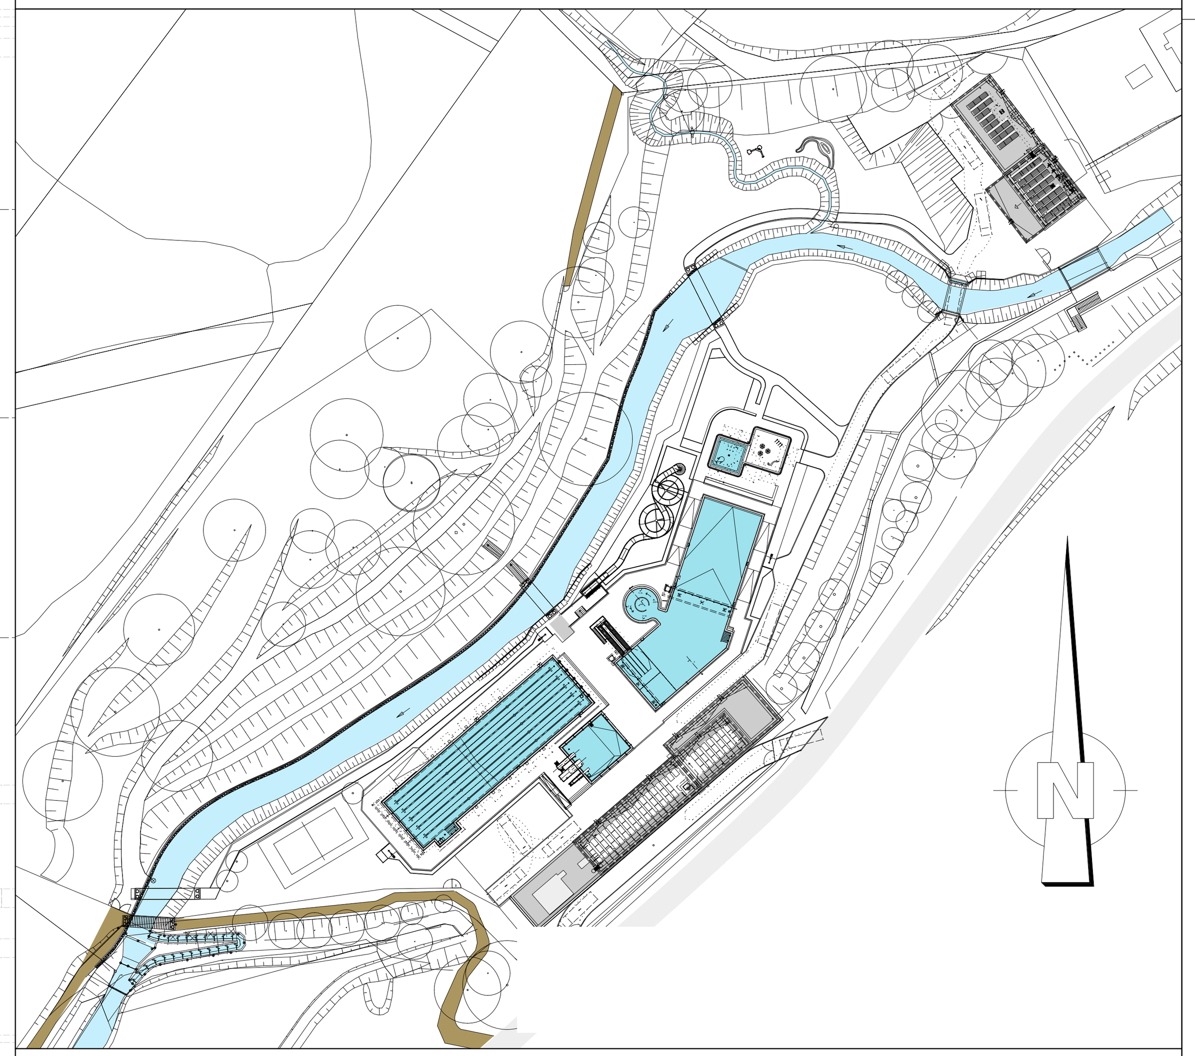

PROJEKT

Sanierung / Modernisierung Freibad Remscheid Eschbachtal
Eschbachtal 5
42859 Remscheid

BAUHERR

Stadt Remscheid
Theodor-Heuss-Platz 1
42853 Remscheid

T. +49 (2191) 162 779
E. stadtverwaltung@remscheid.de

UNTERSCHRIFT

ARCHITEKT

ZEICHNUNG

BT3: Mehrzweck- u. Springerbecken Grundriss Gründung

+/- 0.00m = NHN
NHN +207.500 m

PROJEKTNUMMER	ERSTELLDATUM	PROJEKTLEITUNG	GEZEICHNET	MASSTAB	INDEX	ZEICHNUNGSNR.
2020-094	14.02.2024			1:100	V1	Ü3

Plot-Datum: 13.06.2025

H/B = 1000 / 1800 (1.80m²)

Allplan 2023