
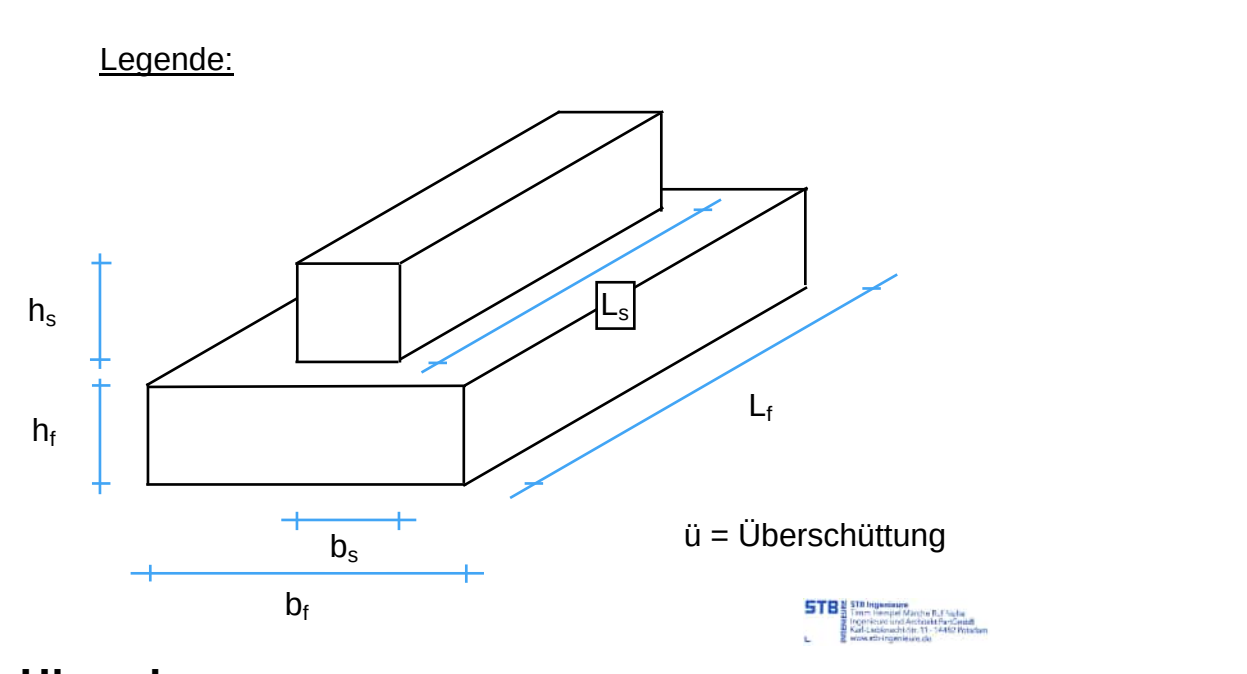


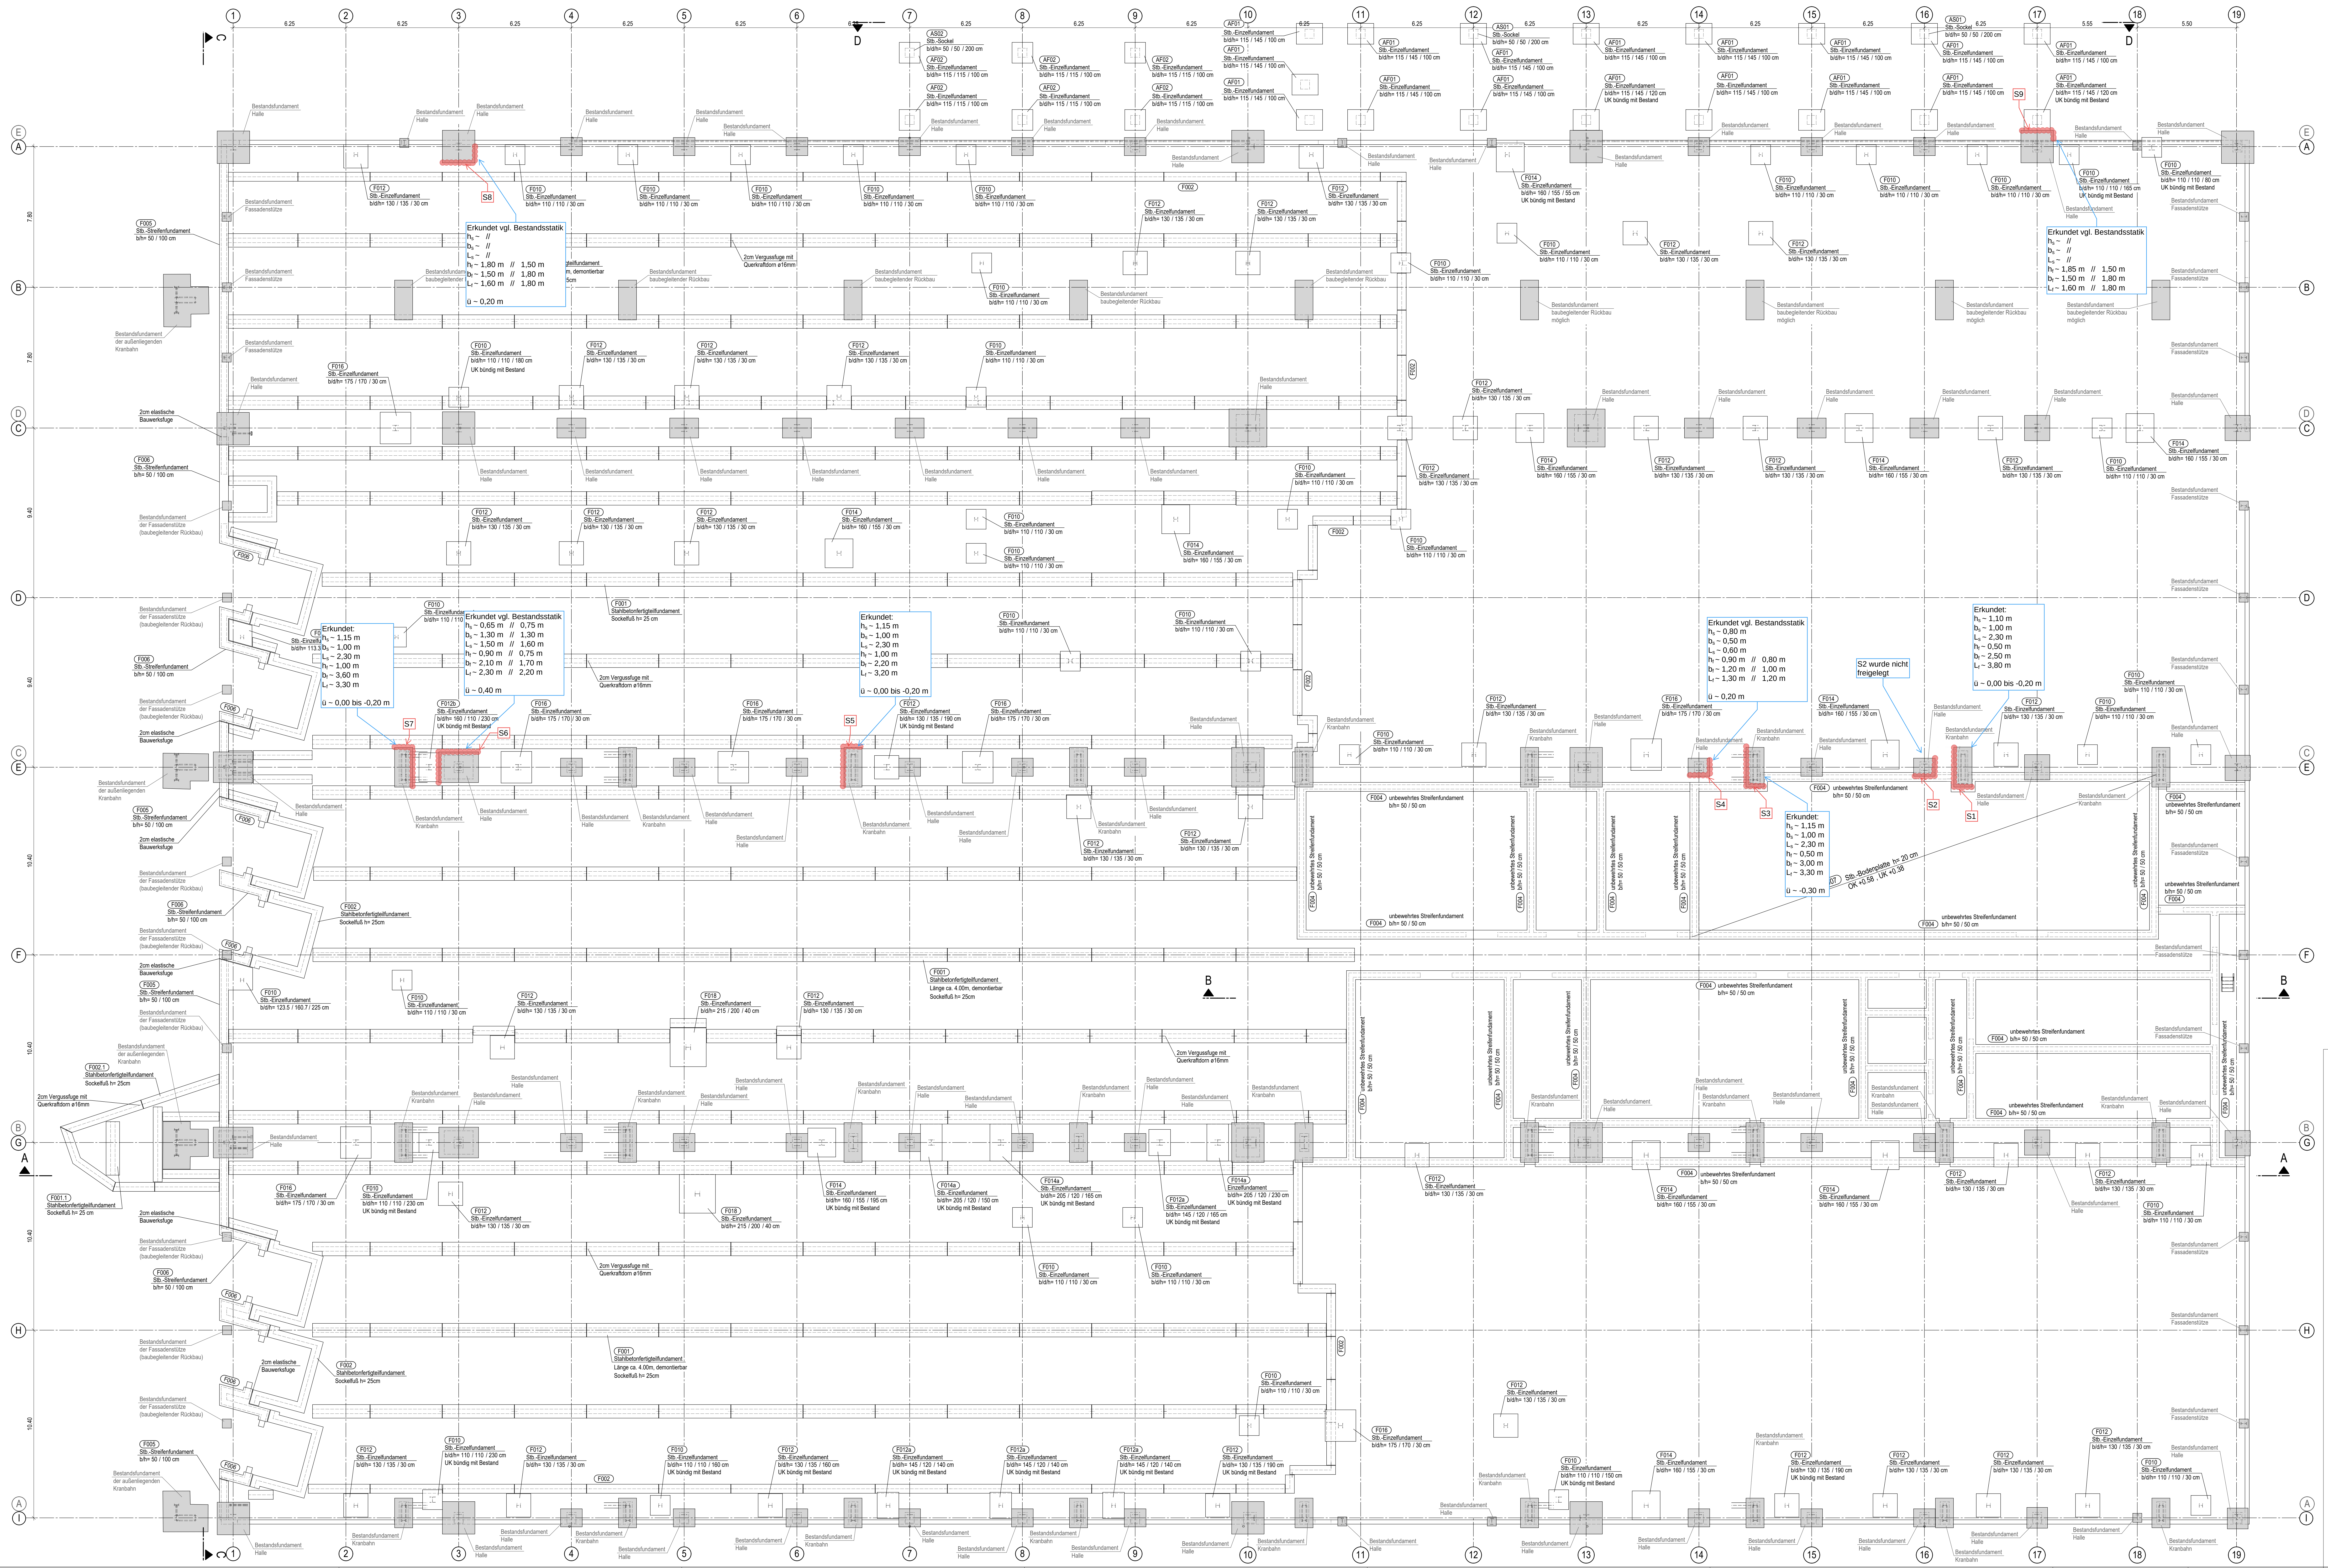

Hinweis
Die geometrischen Angaben sowie die Höhennoten der Bestandsfundamente der Kranbahnen basieren auf Annahmen. Ihre genaue Lage sowie Querschnitte sind vor Ort (baubegleitend) zu prüfen.

- Nutzlasten**
Die Nutzlasten sind dem gesonderten Lastenplan zu entnehmen.
- Legende**
- Stahlbetonbauteile C35/45
 - Stahlbetonfertigteile
 - unbewehrter Beton
 - Mauerwerk KS-XL-16-1/8DM
 - richtiggehendes Mauerwerk mit Fuge zur Decke
 - Stahlbau S235
 - aufgehende Bauteile
 - FTS Fertigtafelsturz

Projektnummer	LP	Fachplaner	Planninhalt	Planenteil	Index
0804	G	TP_	GRU2	--	00

BAUHERR

Vivantes
NETZWERK FÜR GESUNDHEIT
VIVANTES SERVICE GMBH
13407 Berlin, Arosier Allee 72-78
Geschäftsführung

PROJEKT 0 8 0 4
Speisevorteilzentrum SBW VZ II
Seidelbastweg 145, 12357 Berlin

PLANUNG

STB Ingenieure
www.stb-ingenieure.de
28328 Bremen
14482 Potsdam
Karl-Liebknecht Str. 11
Tel.: 0421 / 43638-0
Tel.: 0331 / 6943-0

vertritten durch
Ingenieur & Architekt PartGmbH
Sonnenberg Str. 15
Tel.: 0421 / 43638-0

Genehmigungsplanung		Grundriss Fundamentierung U2	
Fachdisziplin	Tragwerksplanung	Blattgröße	Maßstab
891x1500	Bearbeitet Warn	891x1500	1:100
Ausgabedatum 06.05.2026		Ausgabedatum 06.05.2026	



S1


1,00 m

1,10 m

0,75 m

2,30 m

0,50 m

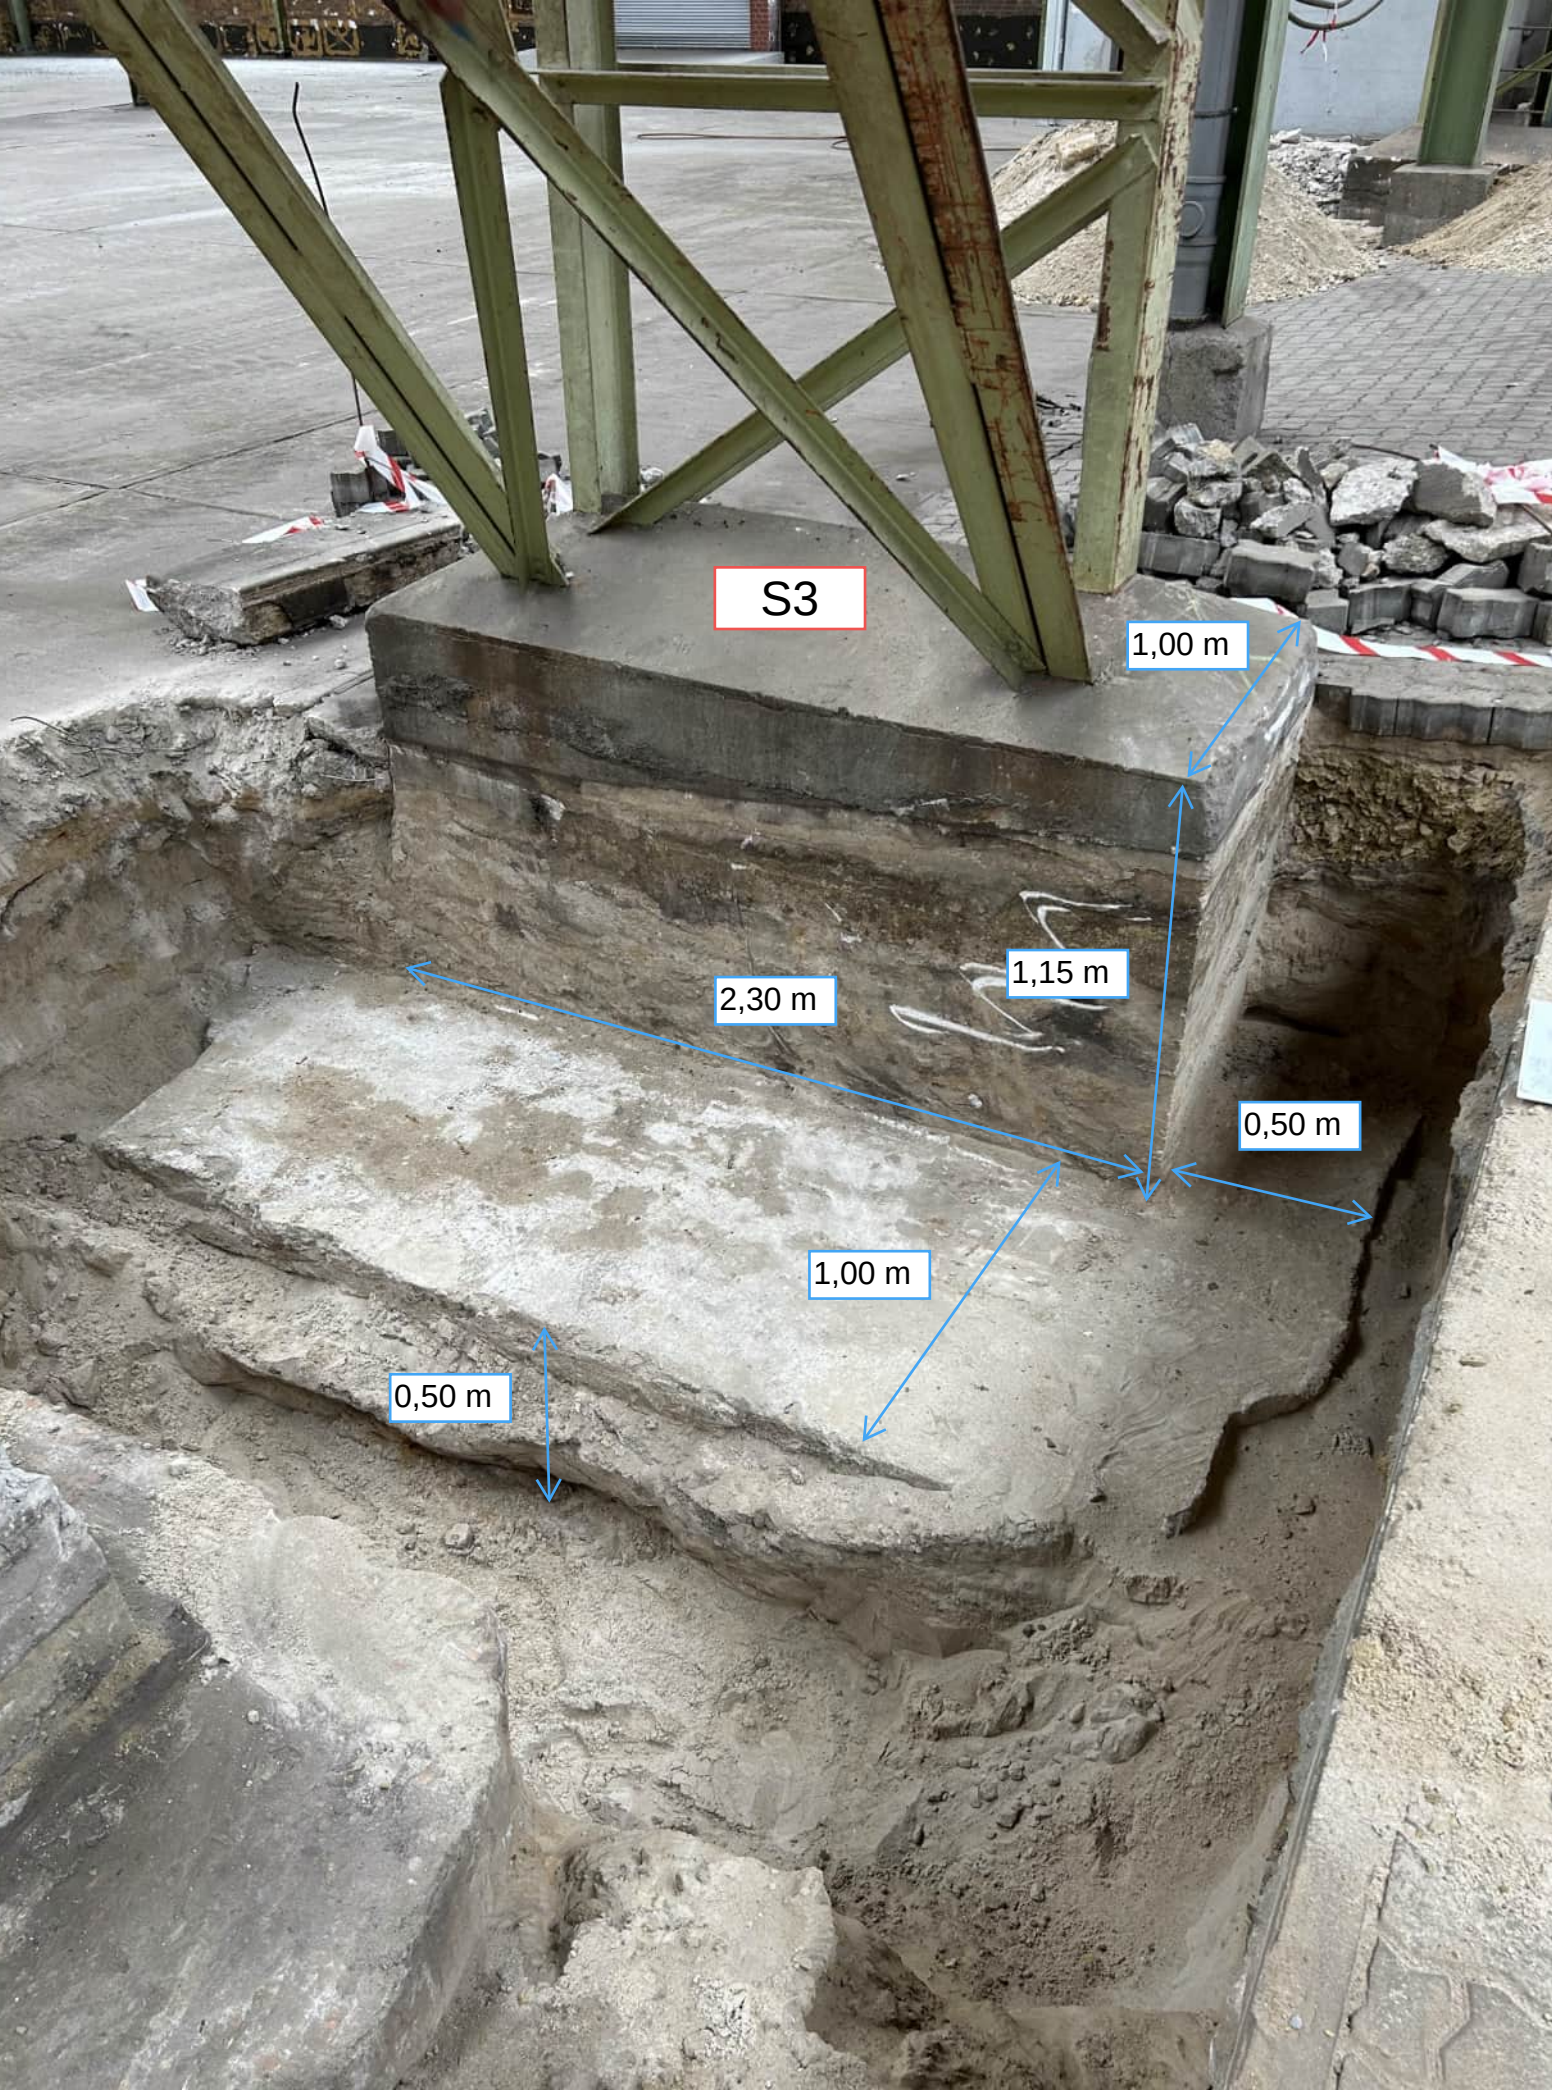

S3

1,00 m

1,15 m

2,30 m

0,50 m

1,00 m

0,50 m



S4

0,50 m

0,60 m

0,80 m

1,00 m

1,30 m

1,20 m

0,90 m

S3



S5

1,00 m


2,30 m

1,15 m

0,45 m

0,60 m

1,00 m

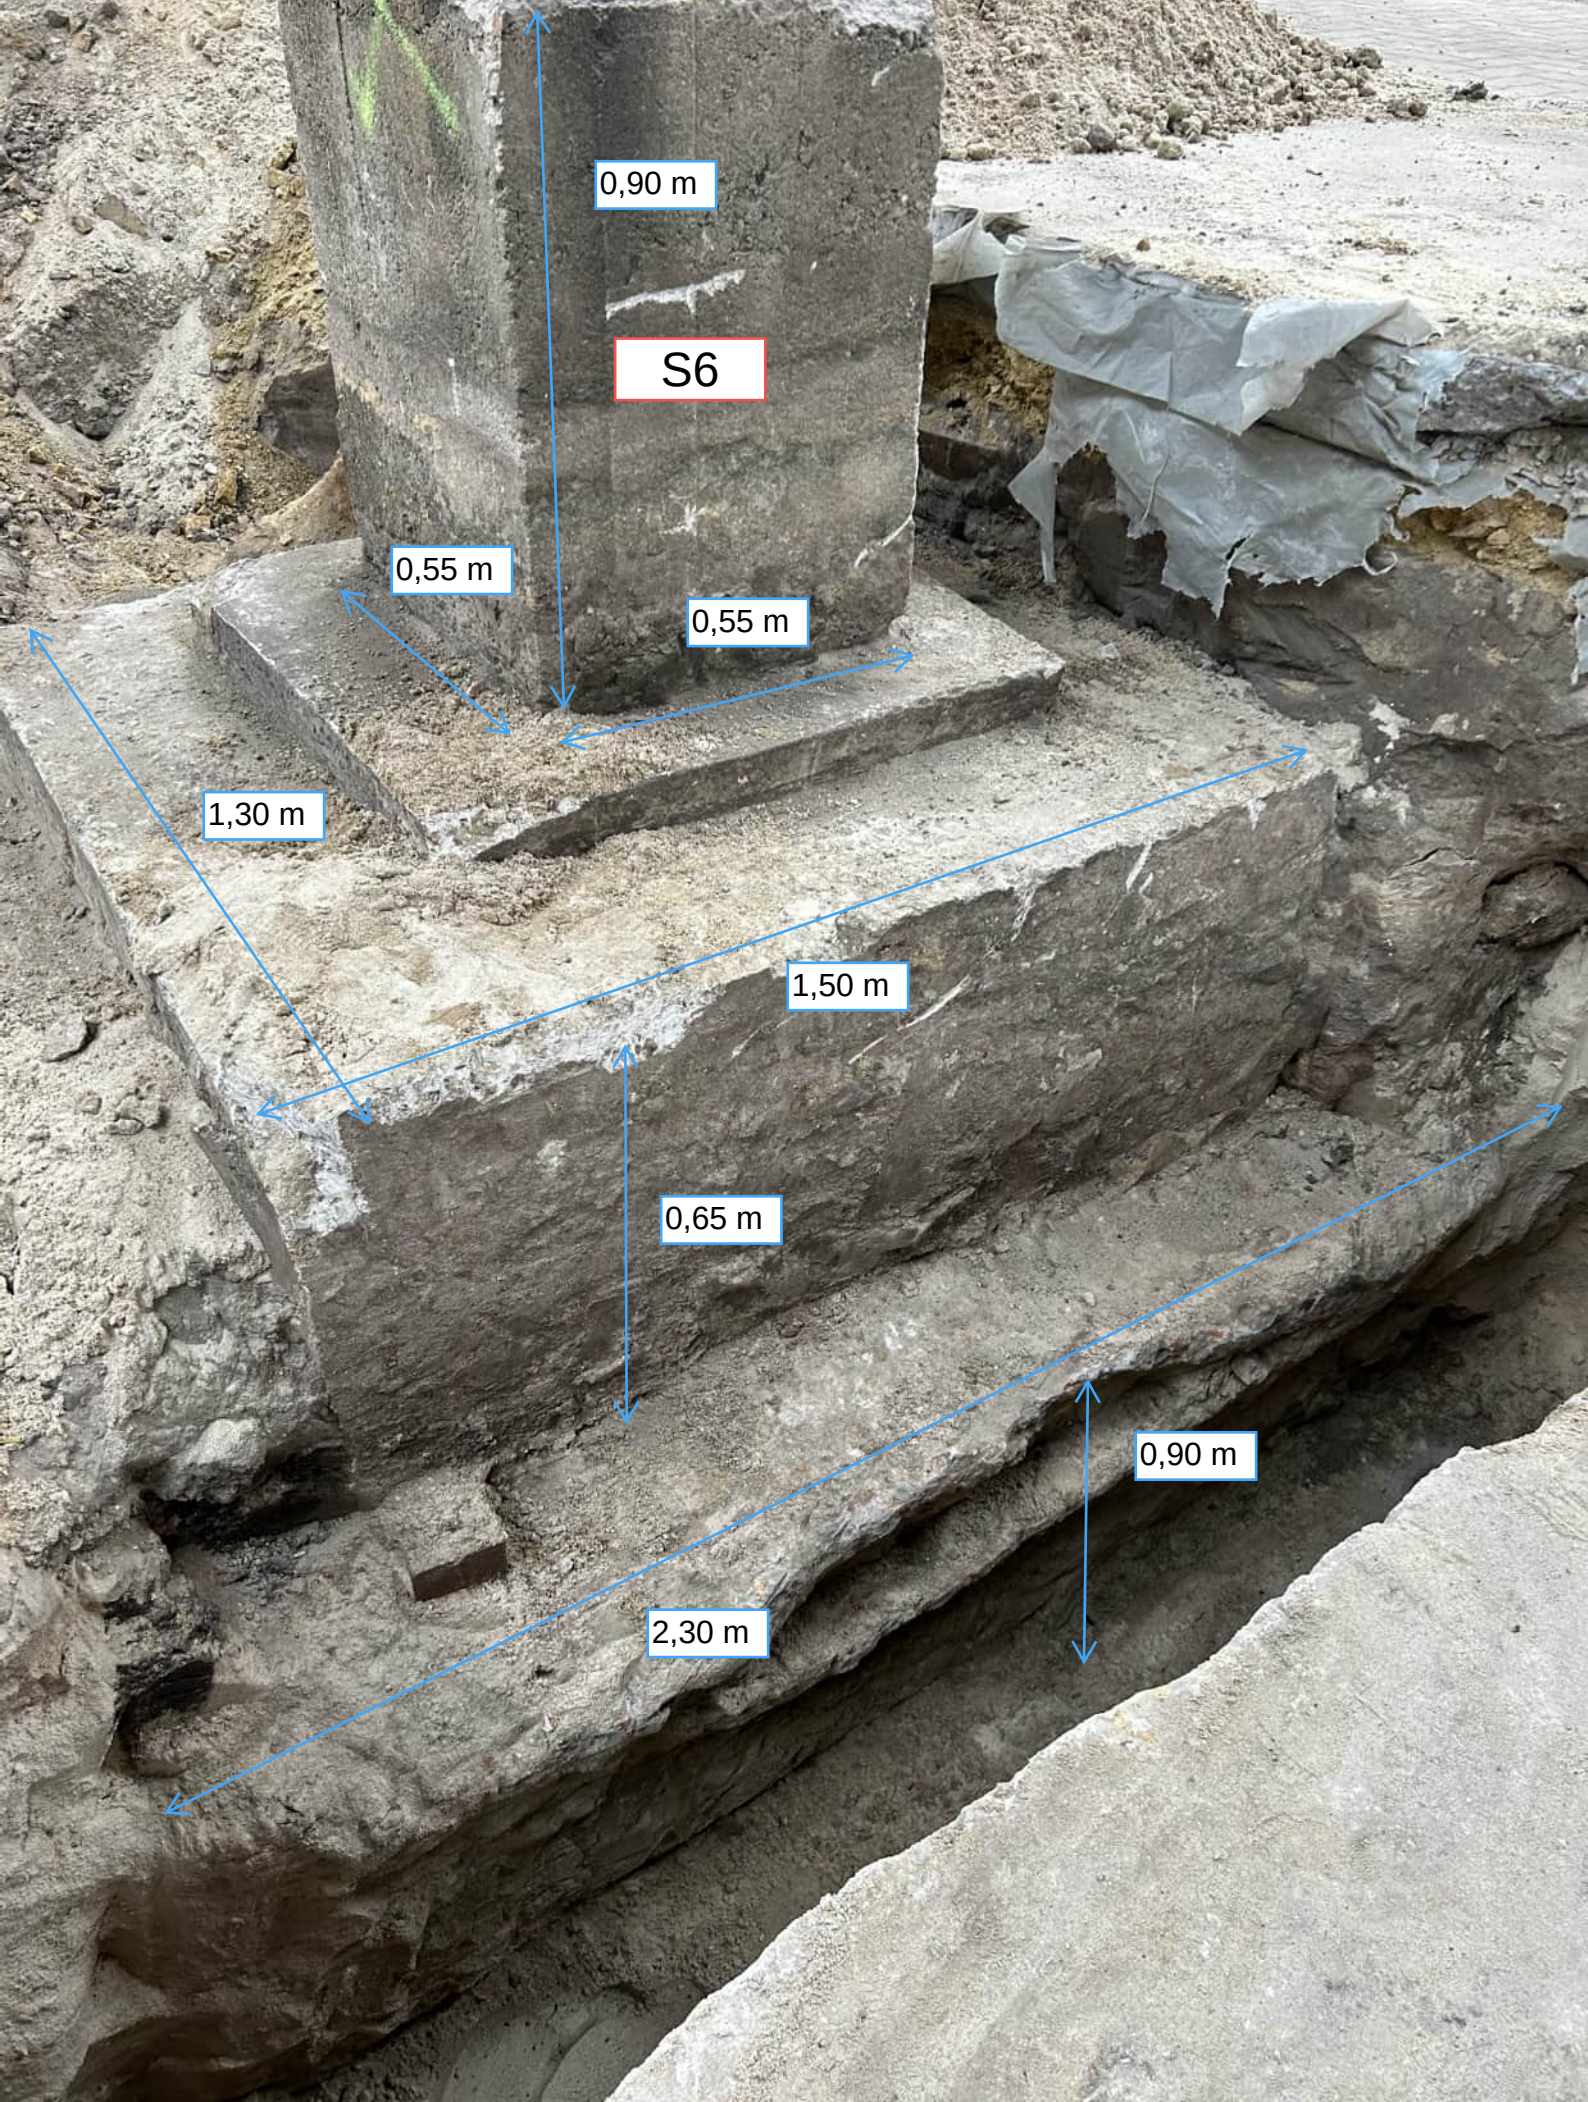

0,90 m

S6

0,55 m

0,55 m


1,30 m

1,50 m

0,65 m

0,90 m

2,30 m

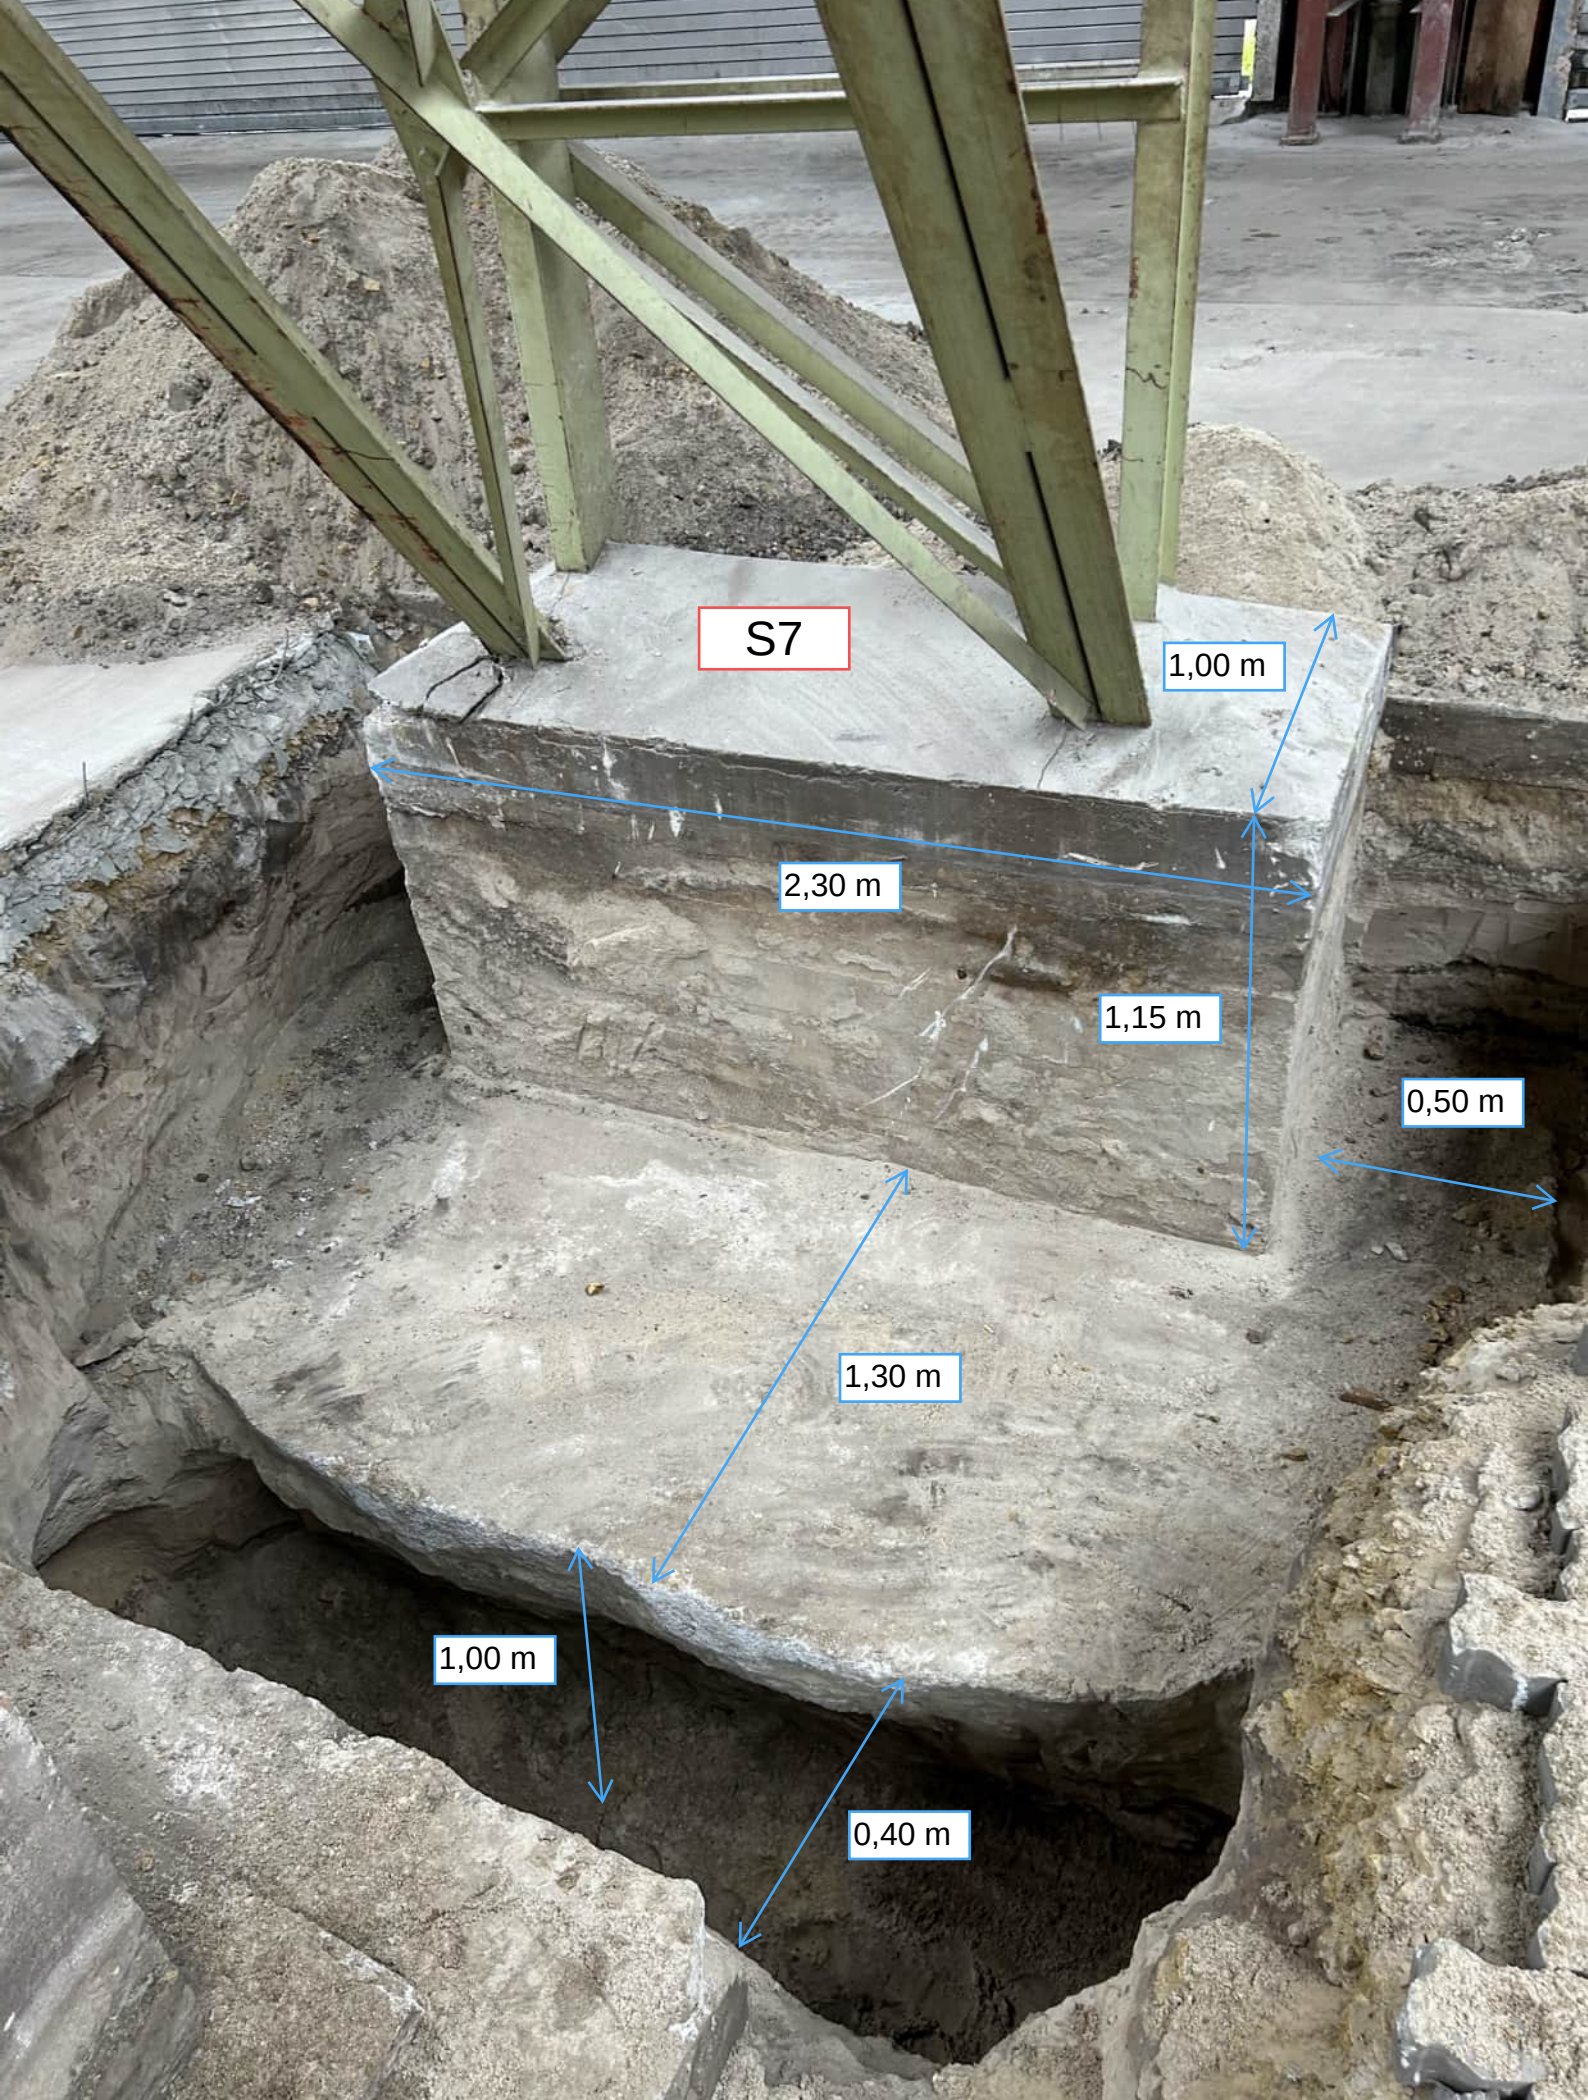

S7

1,00 m

2,30 m

1,15 m

0,50 m

1,30 m

1,00 m

0,40 m

S8

1,50 m

1,05 m

1,80 m



S9

1,50 m

0,30 m

1,85 m

