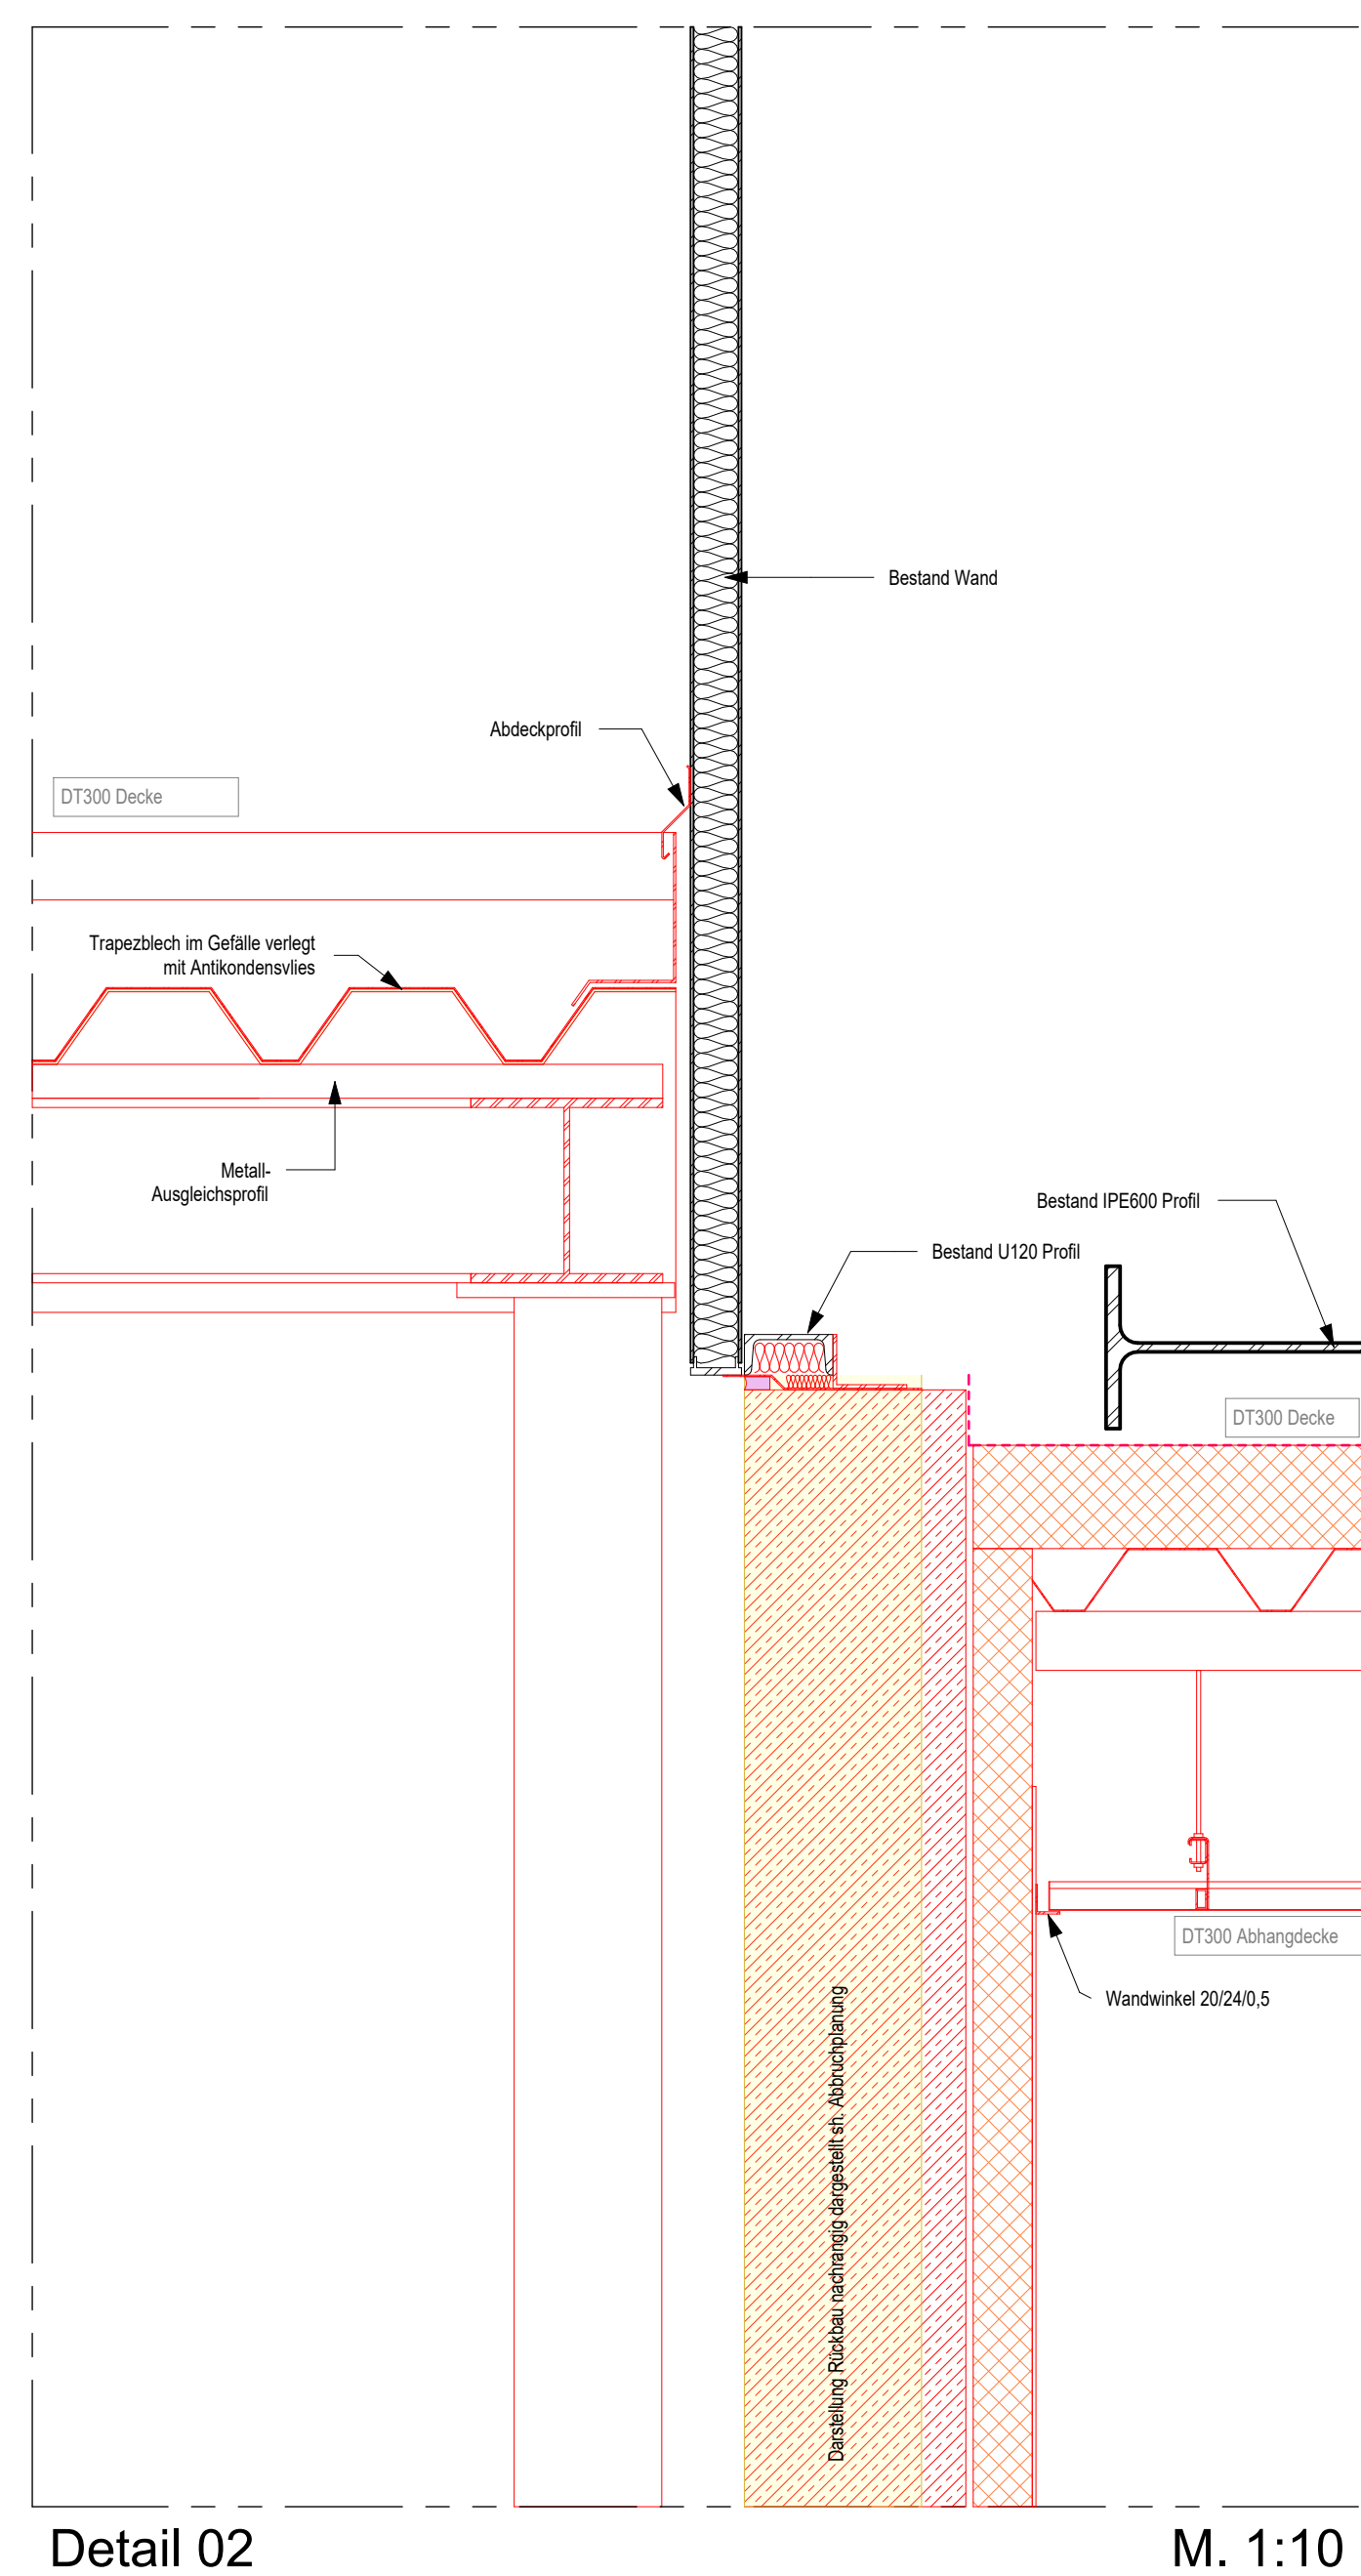
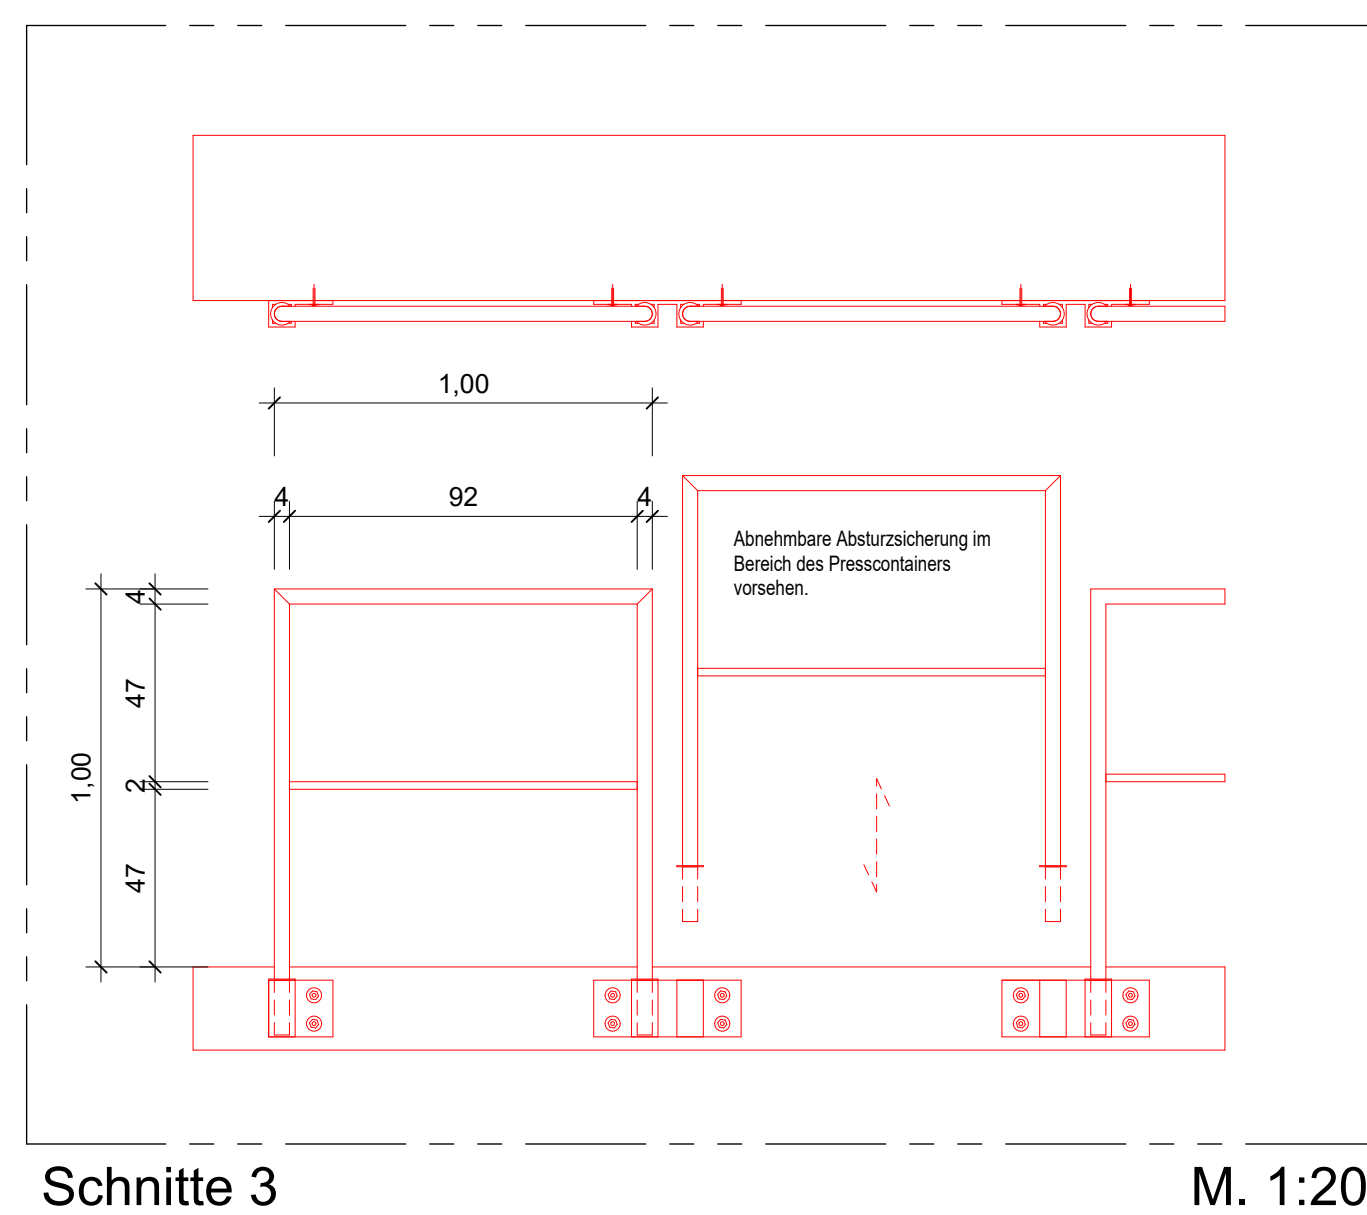
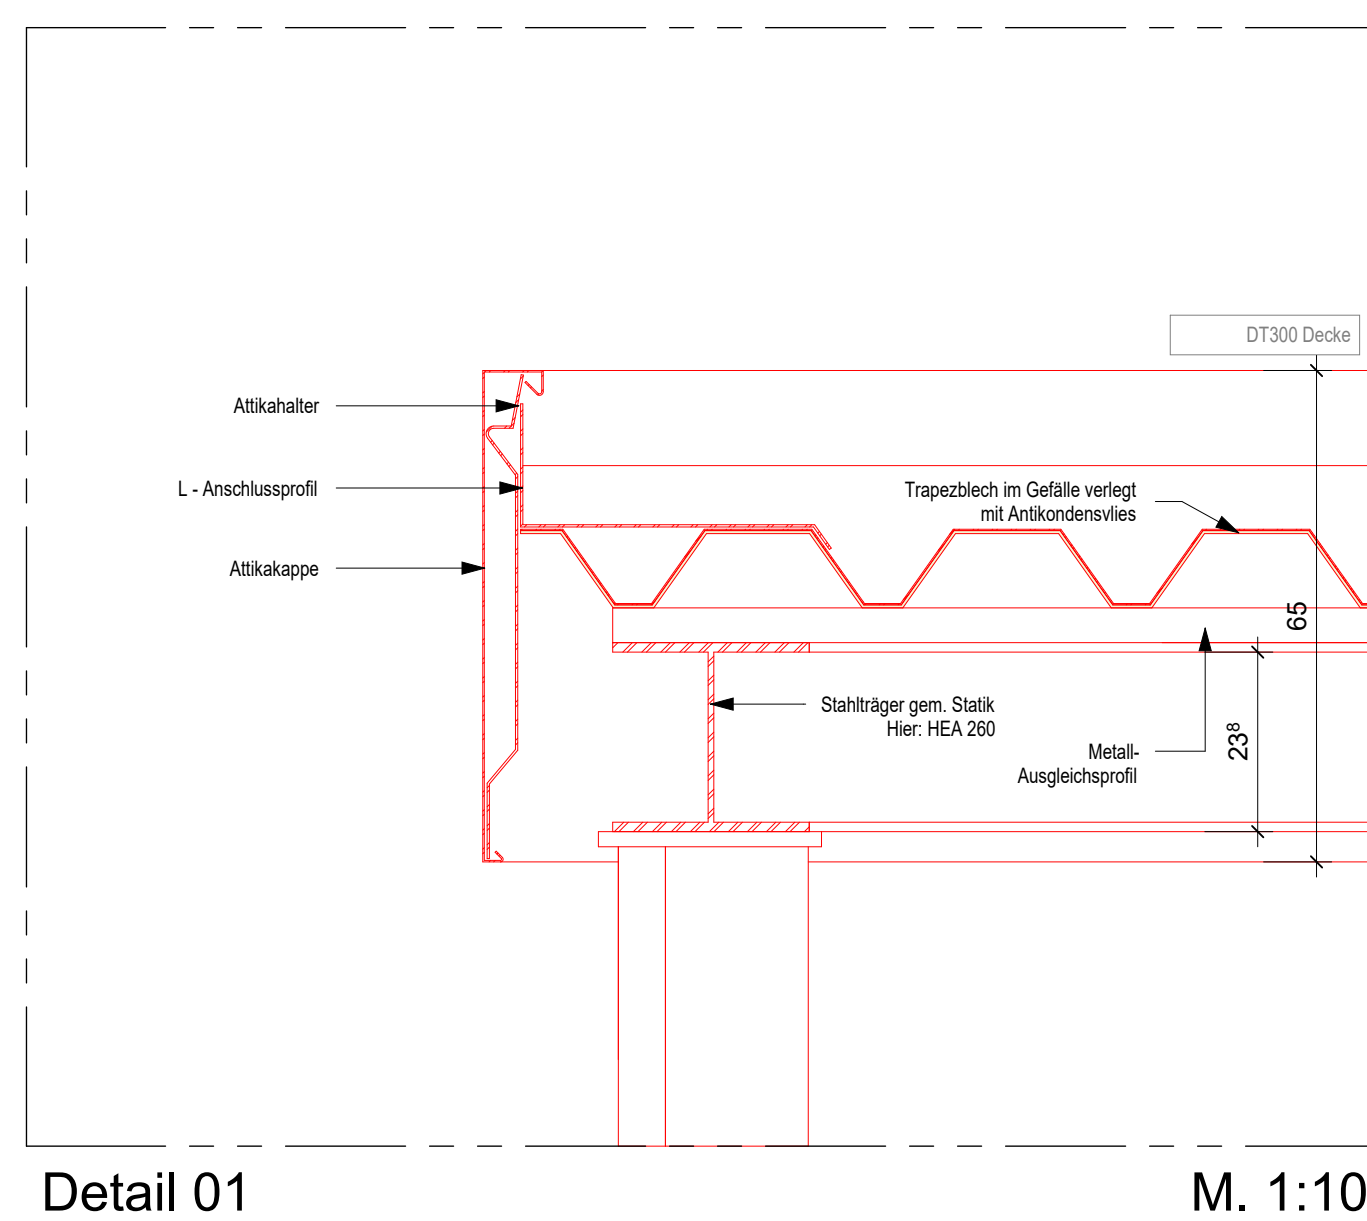
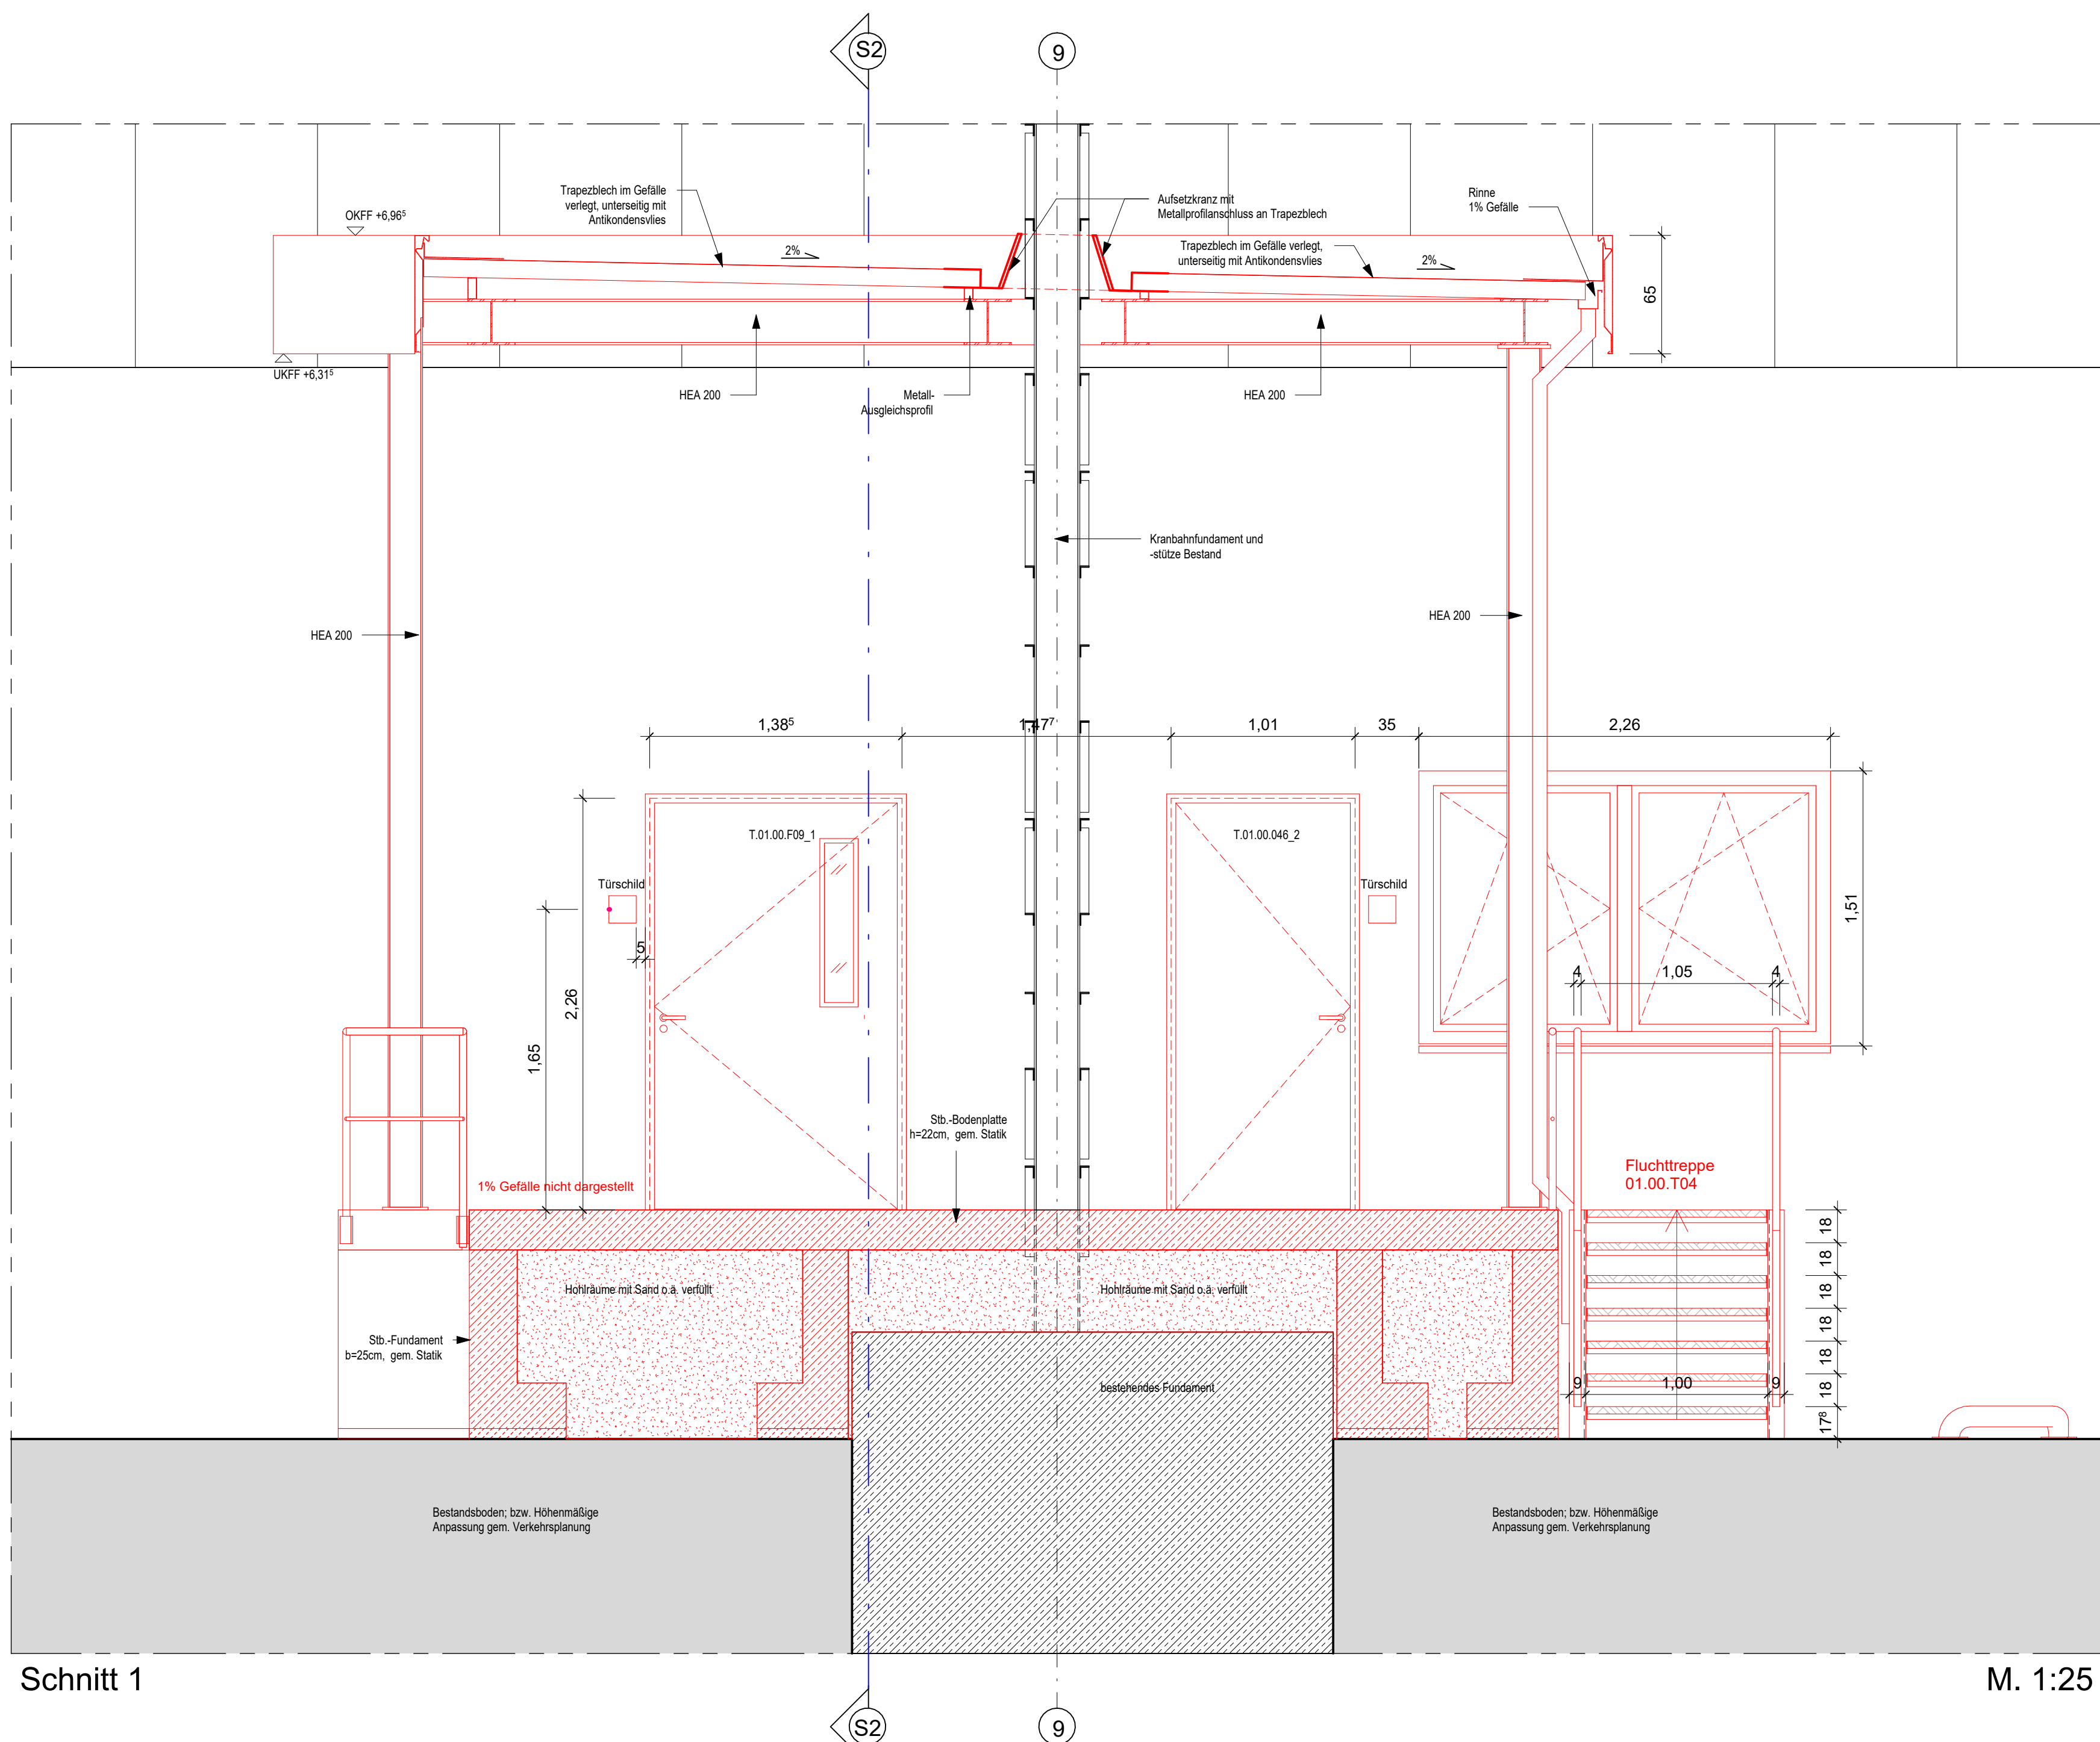
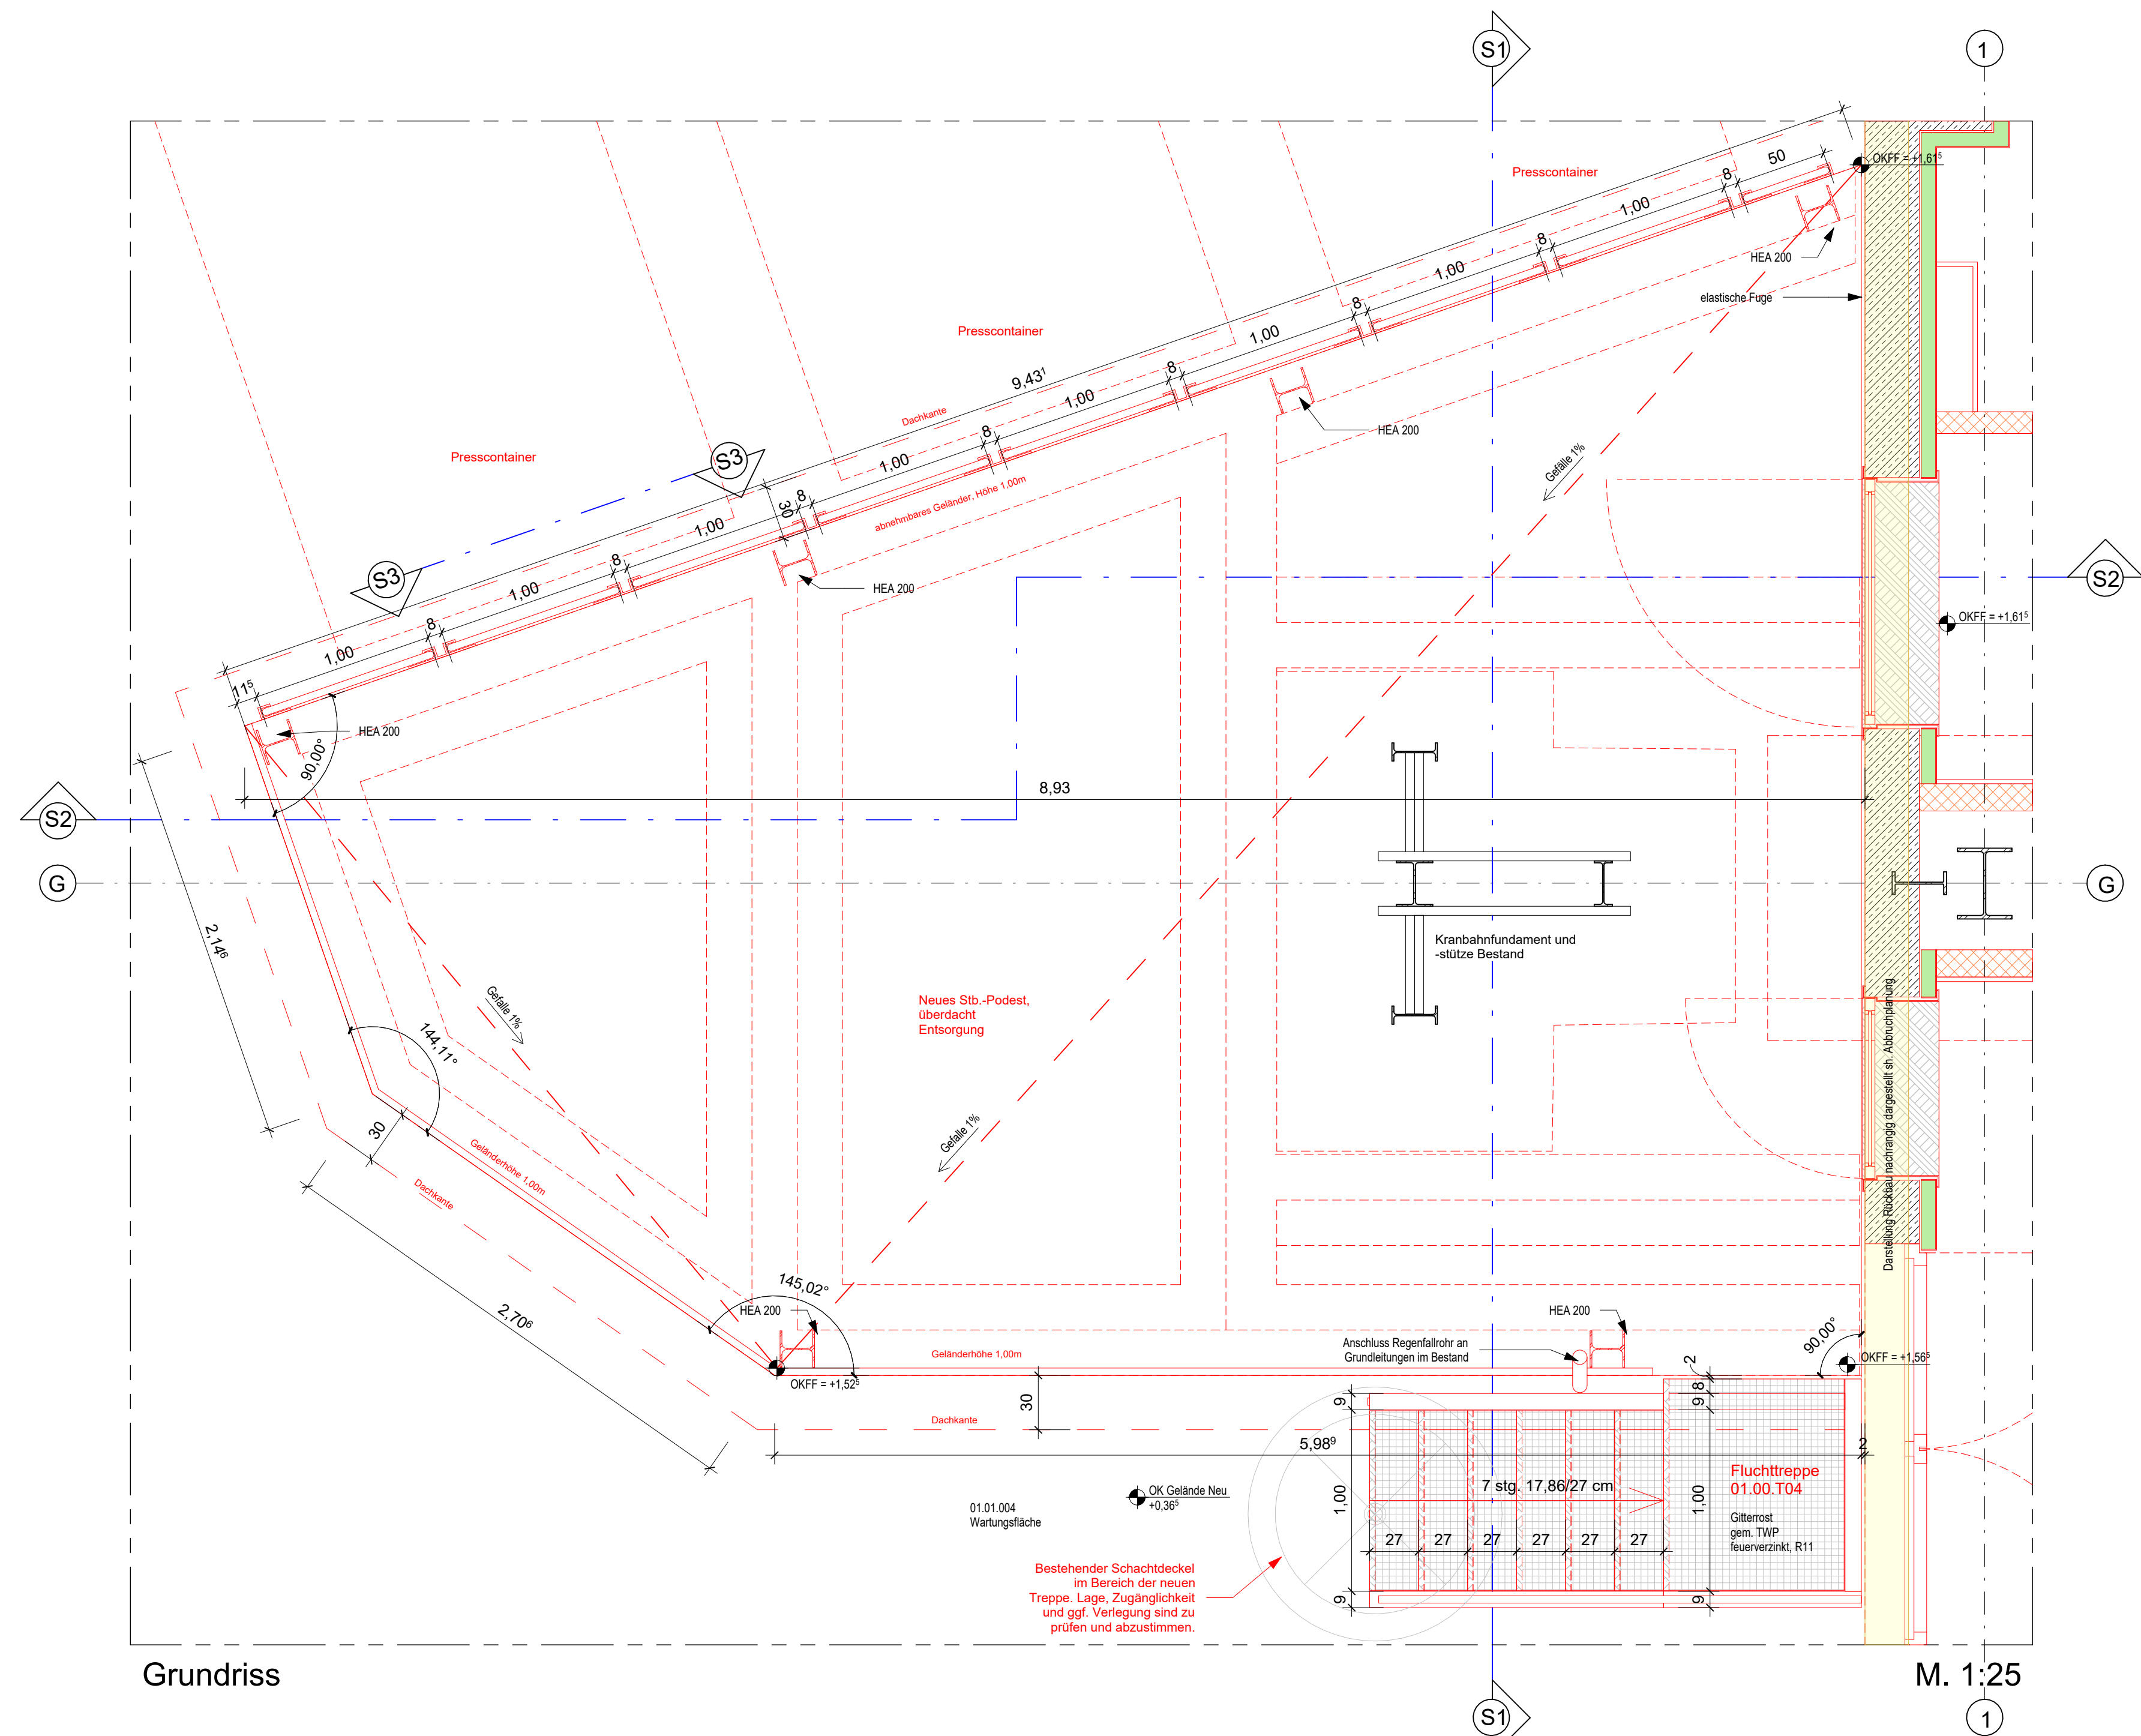
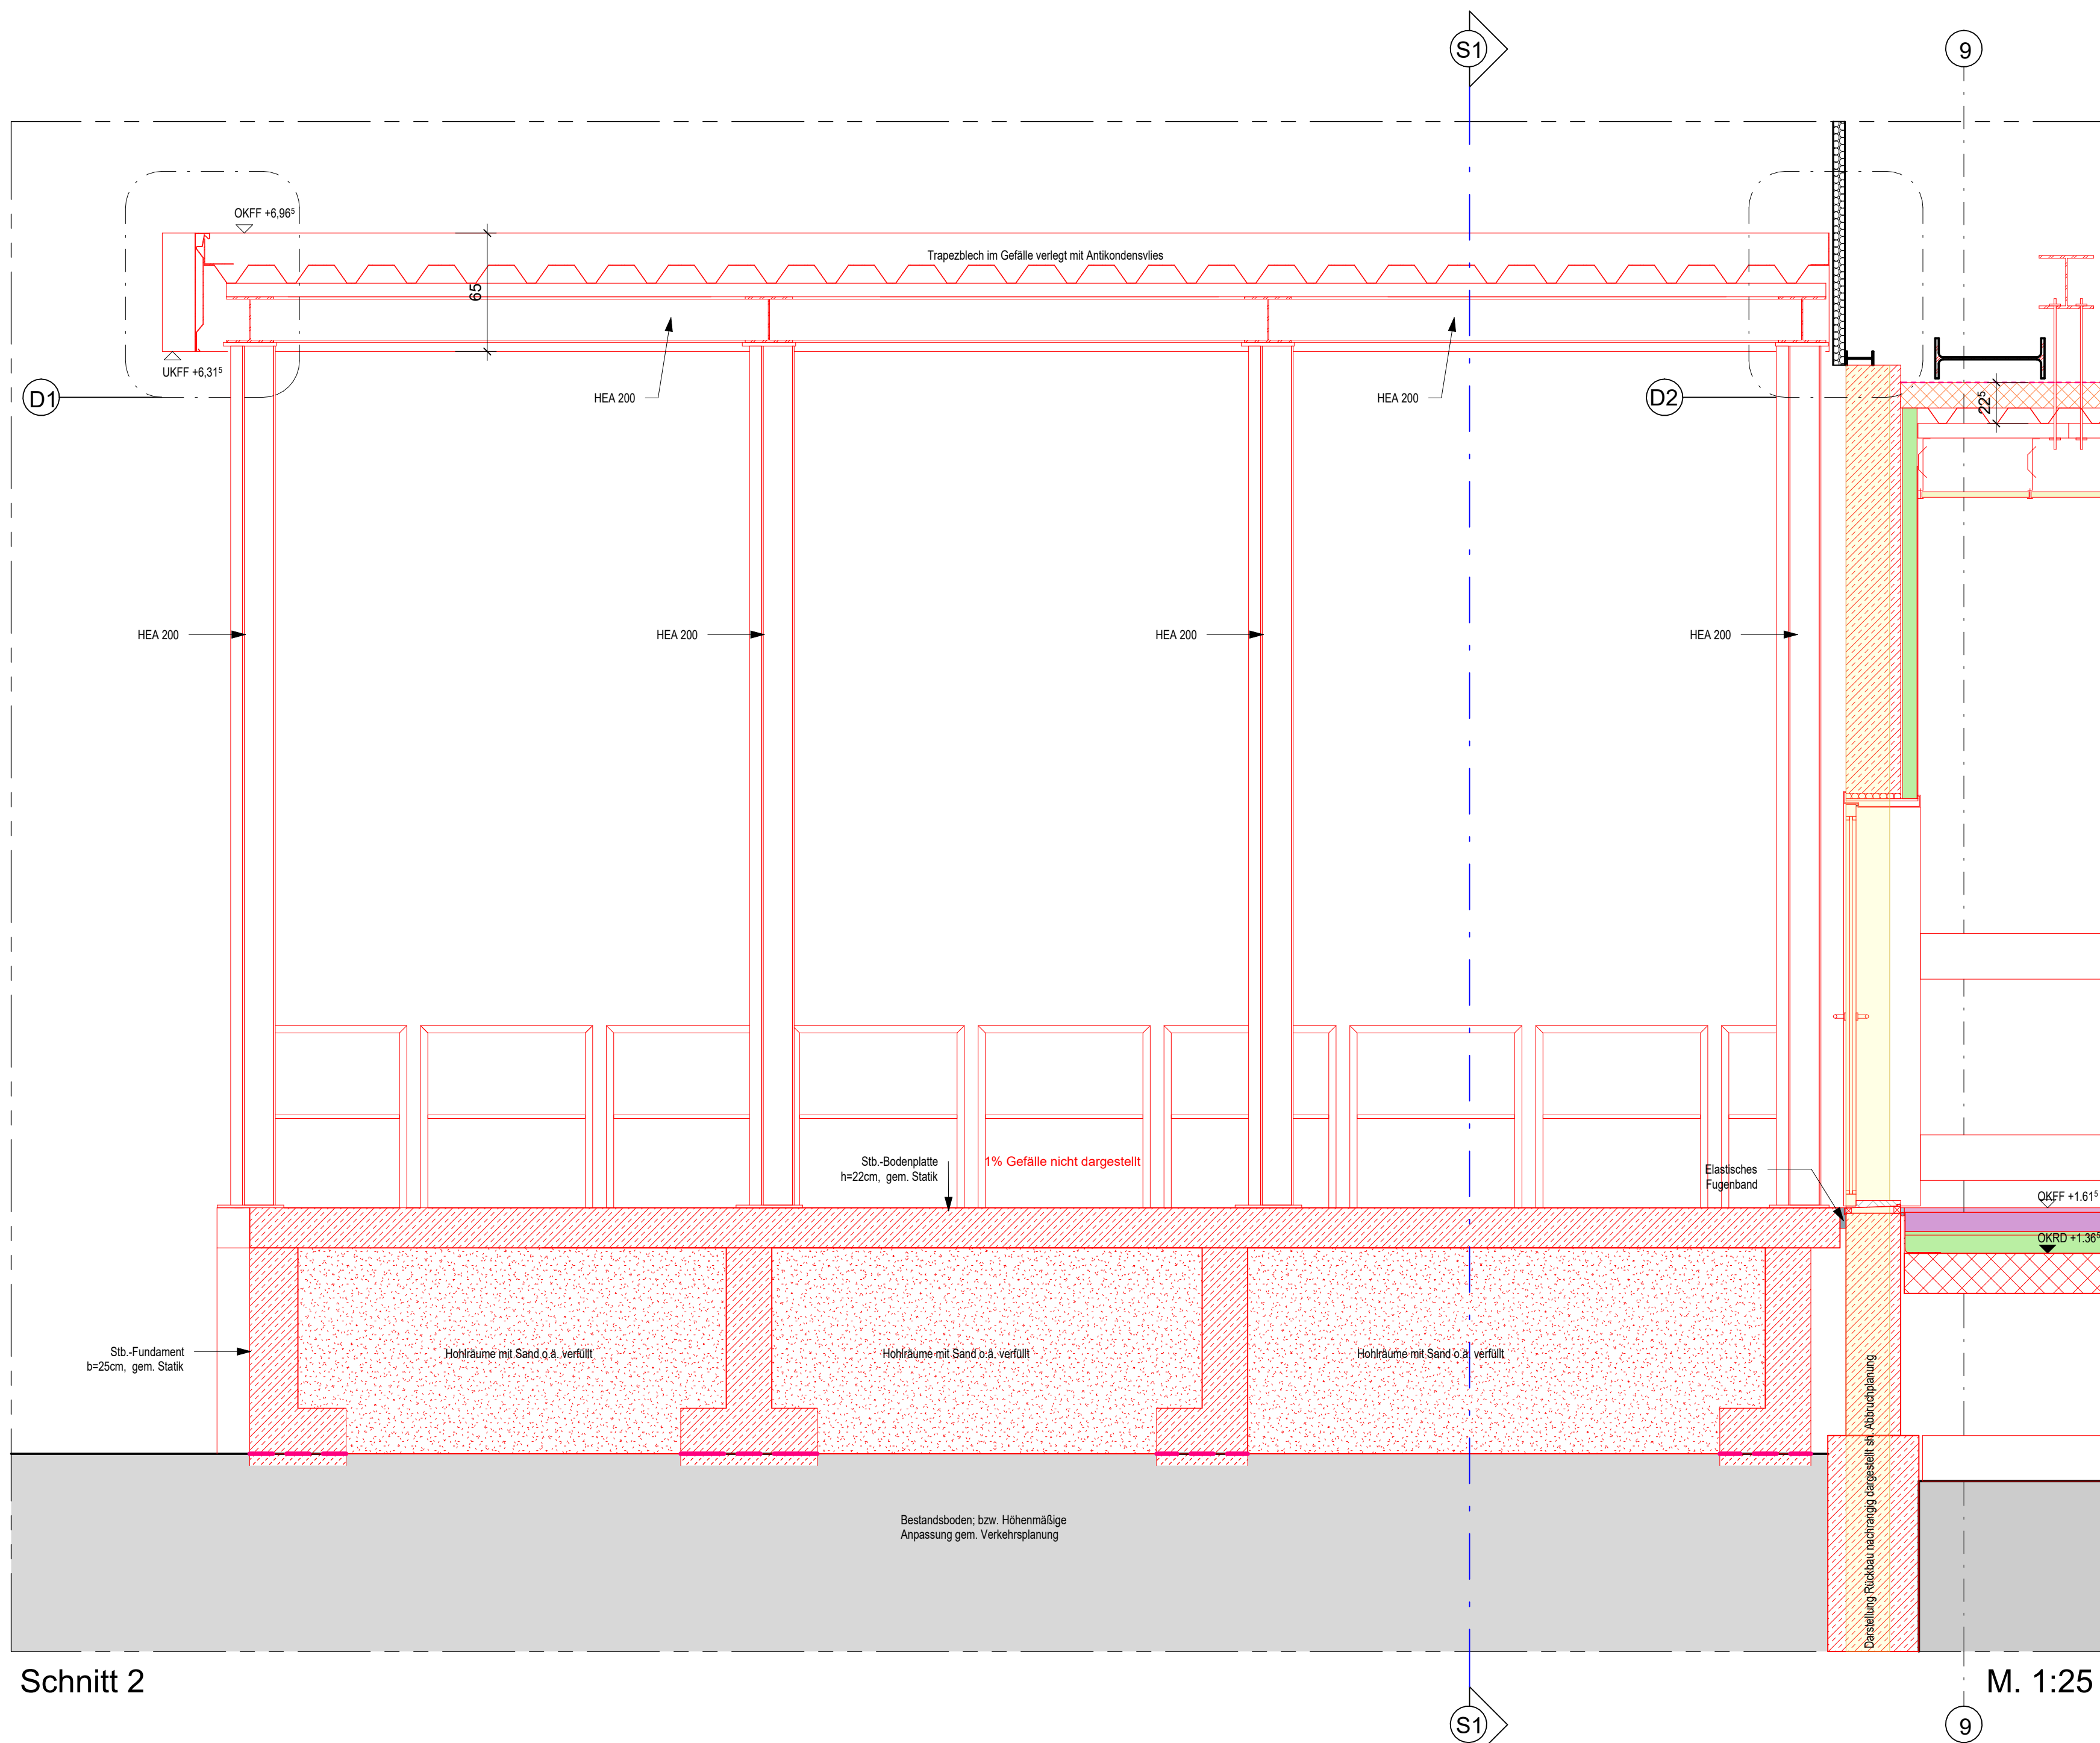


[illegible]

Baulicher Wärmeschutz
Höchstwerte für Hüllflächengruppen nach GEG A3
in Bestandsgebäuden mit U_{max} = Höchstwerte (± 25 % mit Rundungsregel)

U _{max}	T _i = 19°C	0,42 W/(m²K) opake Bauteile	1,50 W/(m²K) Fenster	1,50 W/(m²K) Vorhangf.	3,10 W/(m²K) Oberf.
T _e	T _e = 19°C	0,60 W/(m²K) opake Bauteile	3,50 W/(m²K) Fenster	3,80 W/(m²K) Vorhangf.	3,90 W/(m²K) Oberf.

Nachweis der Gleichwertigkeit des Uw-Wertes der Fenster durch den Hersteller.
Weitere Angaben Sh. Fensterliste und Bauphysikalischen Nachweis Gebäudeenergiegesetz (GEG)

VZ	Erstausgabe zur Abstimmung mit Fachplanung	24.04.2026
03	Planausgabe zur FLB	13.08.2026
02	Ausgabe zur FLB	17.07.2026
Index	Änderung	Datum

Projektnummer	LP	Fachplaner	Planinhalt	Planteil	Index
0 8 0 4	A	A R _	DT001	--	03

PROJEKT	0 8 0 4 Speiseverteilzentrum SBW VZ II Seidelbastweg 145, 12357 Berlin
----------------	--

PLANUNG
HPP Architekten GMBH
HPP
Architekten

Ausführungsplanung - Teilleistung LPH 5		Fassadenschnitte LKW Anlieferung	
Fachdisziplin Architektur		Plannummer 0804AAR_DT001-03	
Blattgröße 1:100 (3,341 x 1,00) m²	Bearbeitet JB	Maßstab 1:25 / 1:20 / 1:10	Ausgabedatum 13.08.2026