



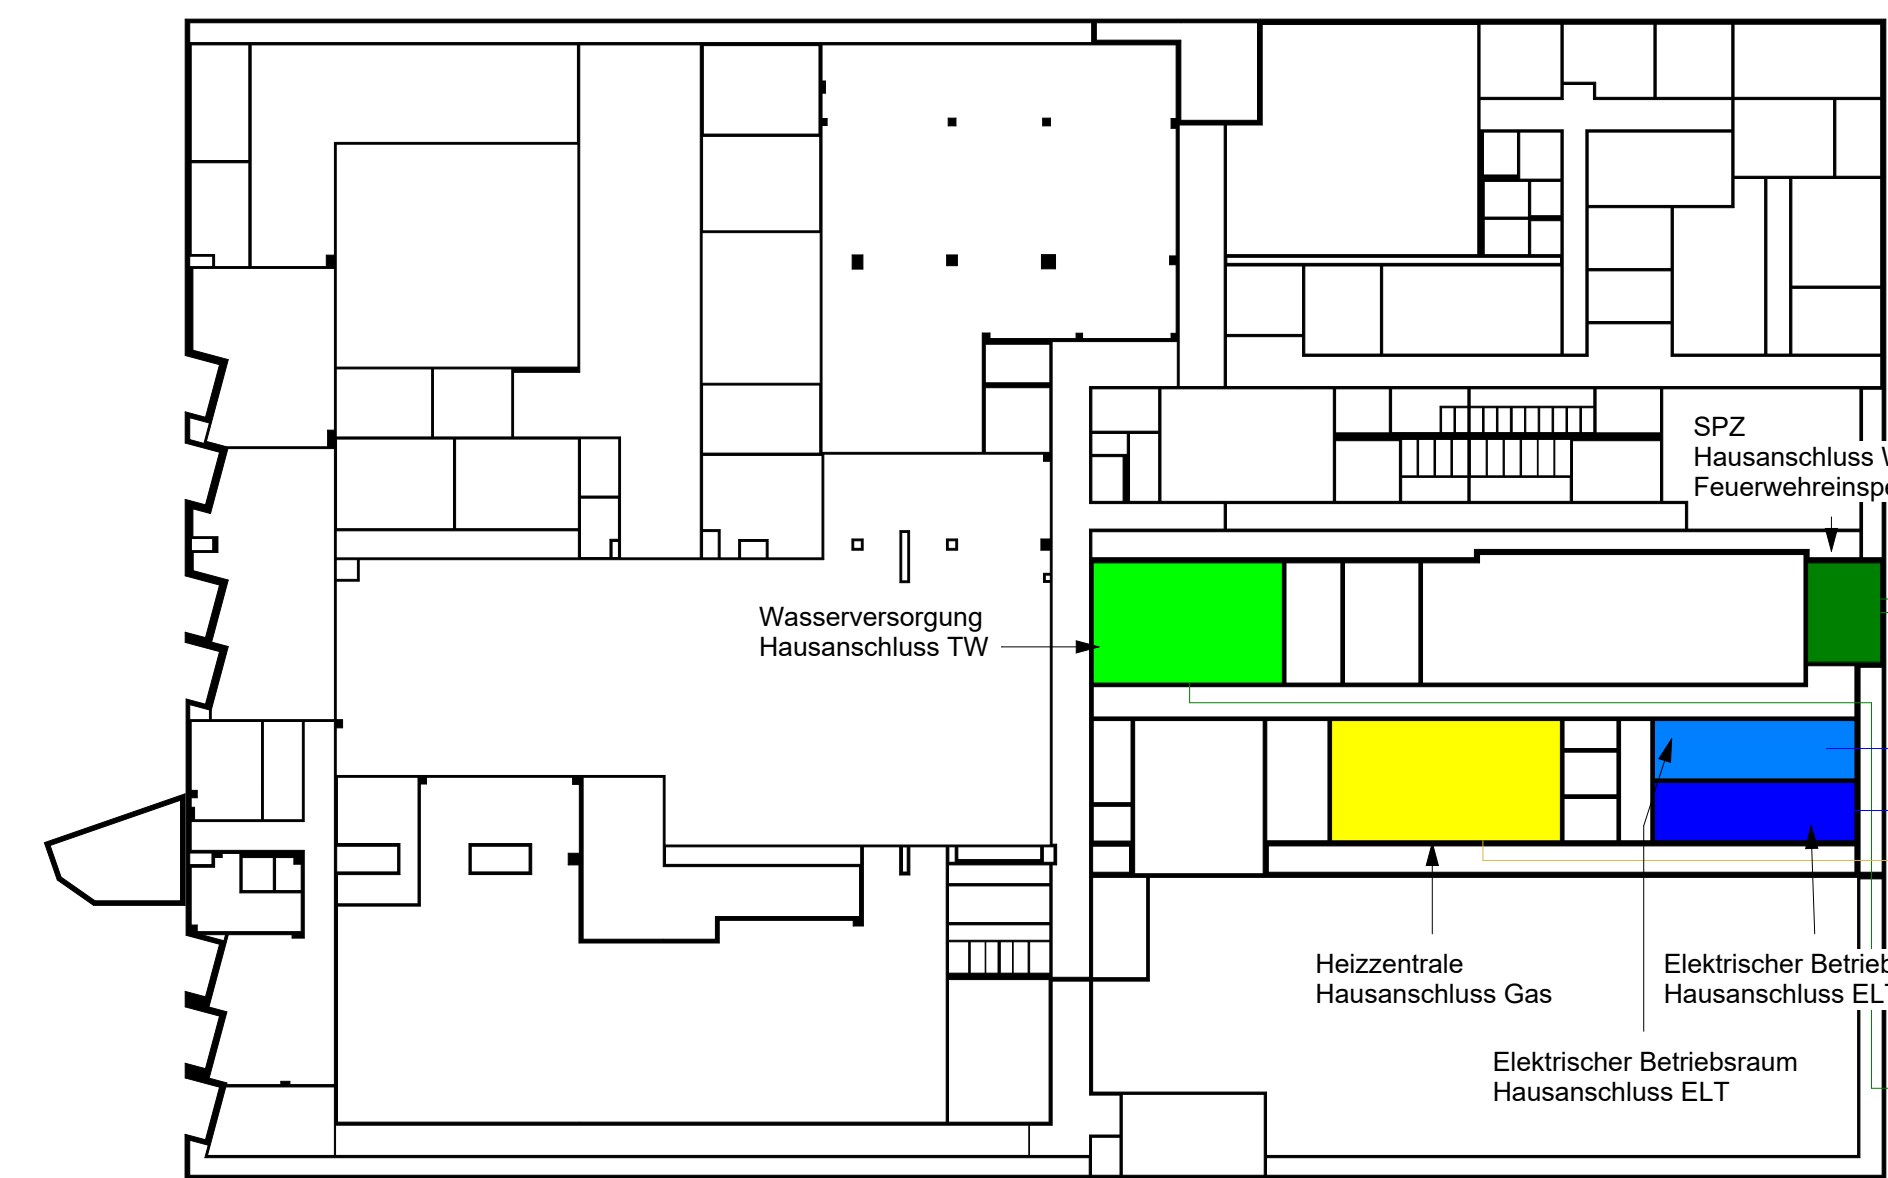


Schematische Übersicht

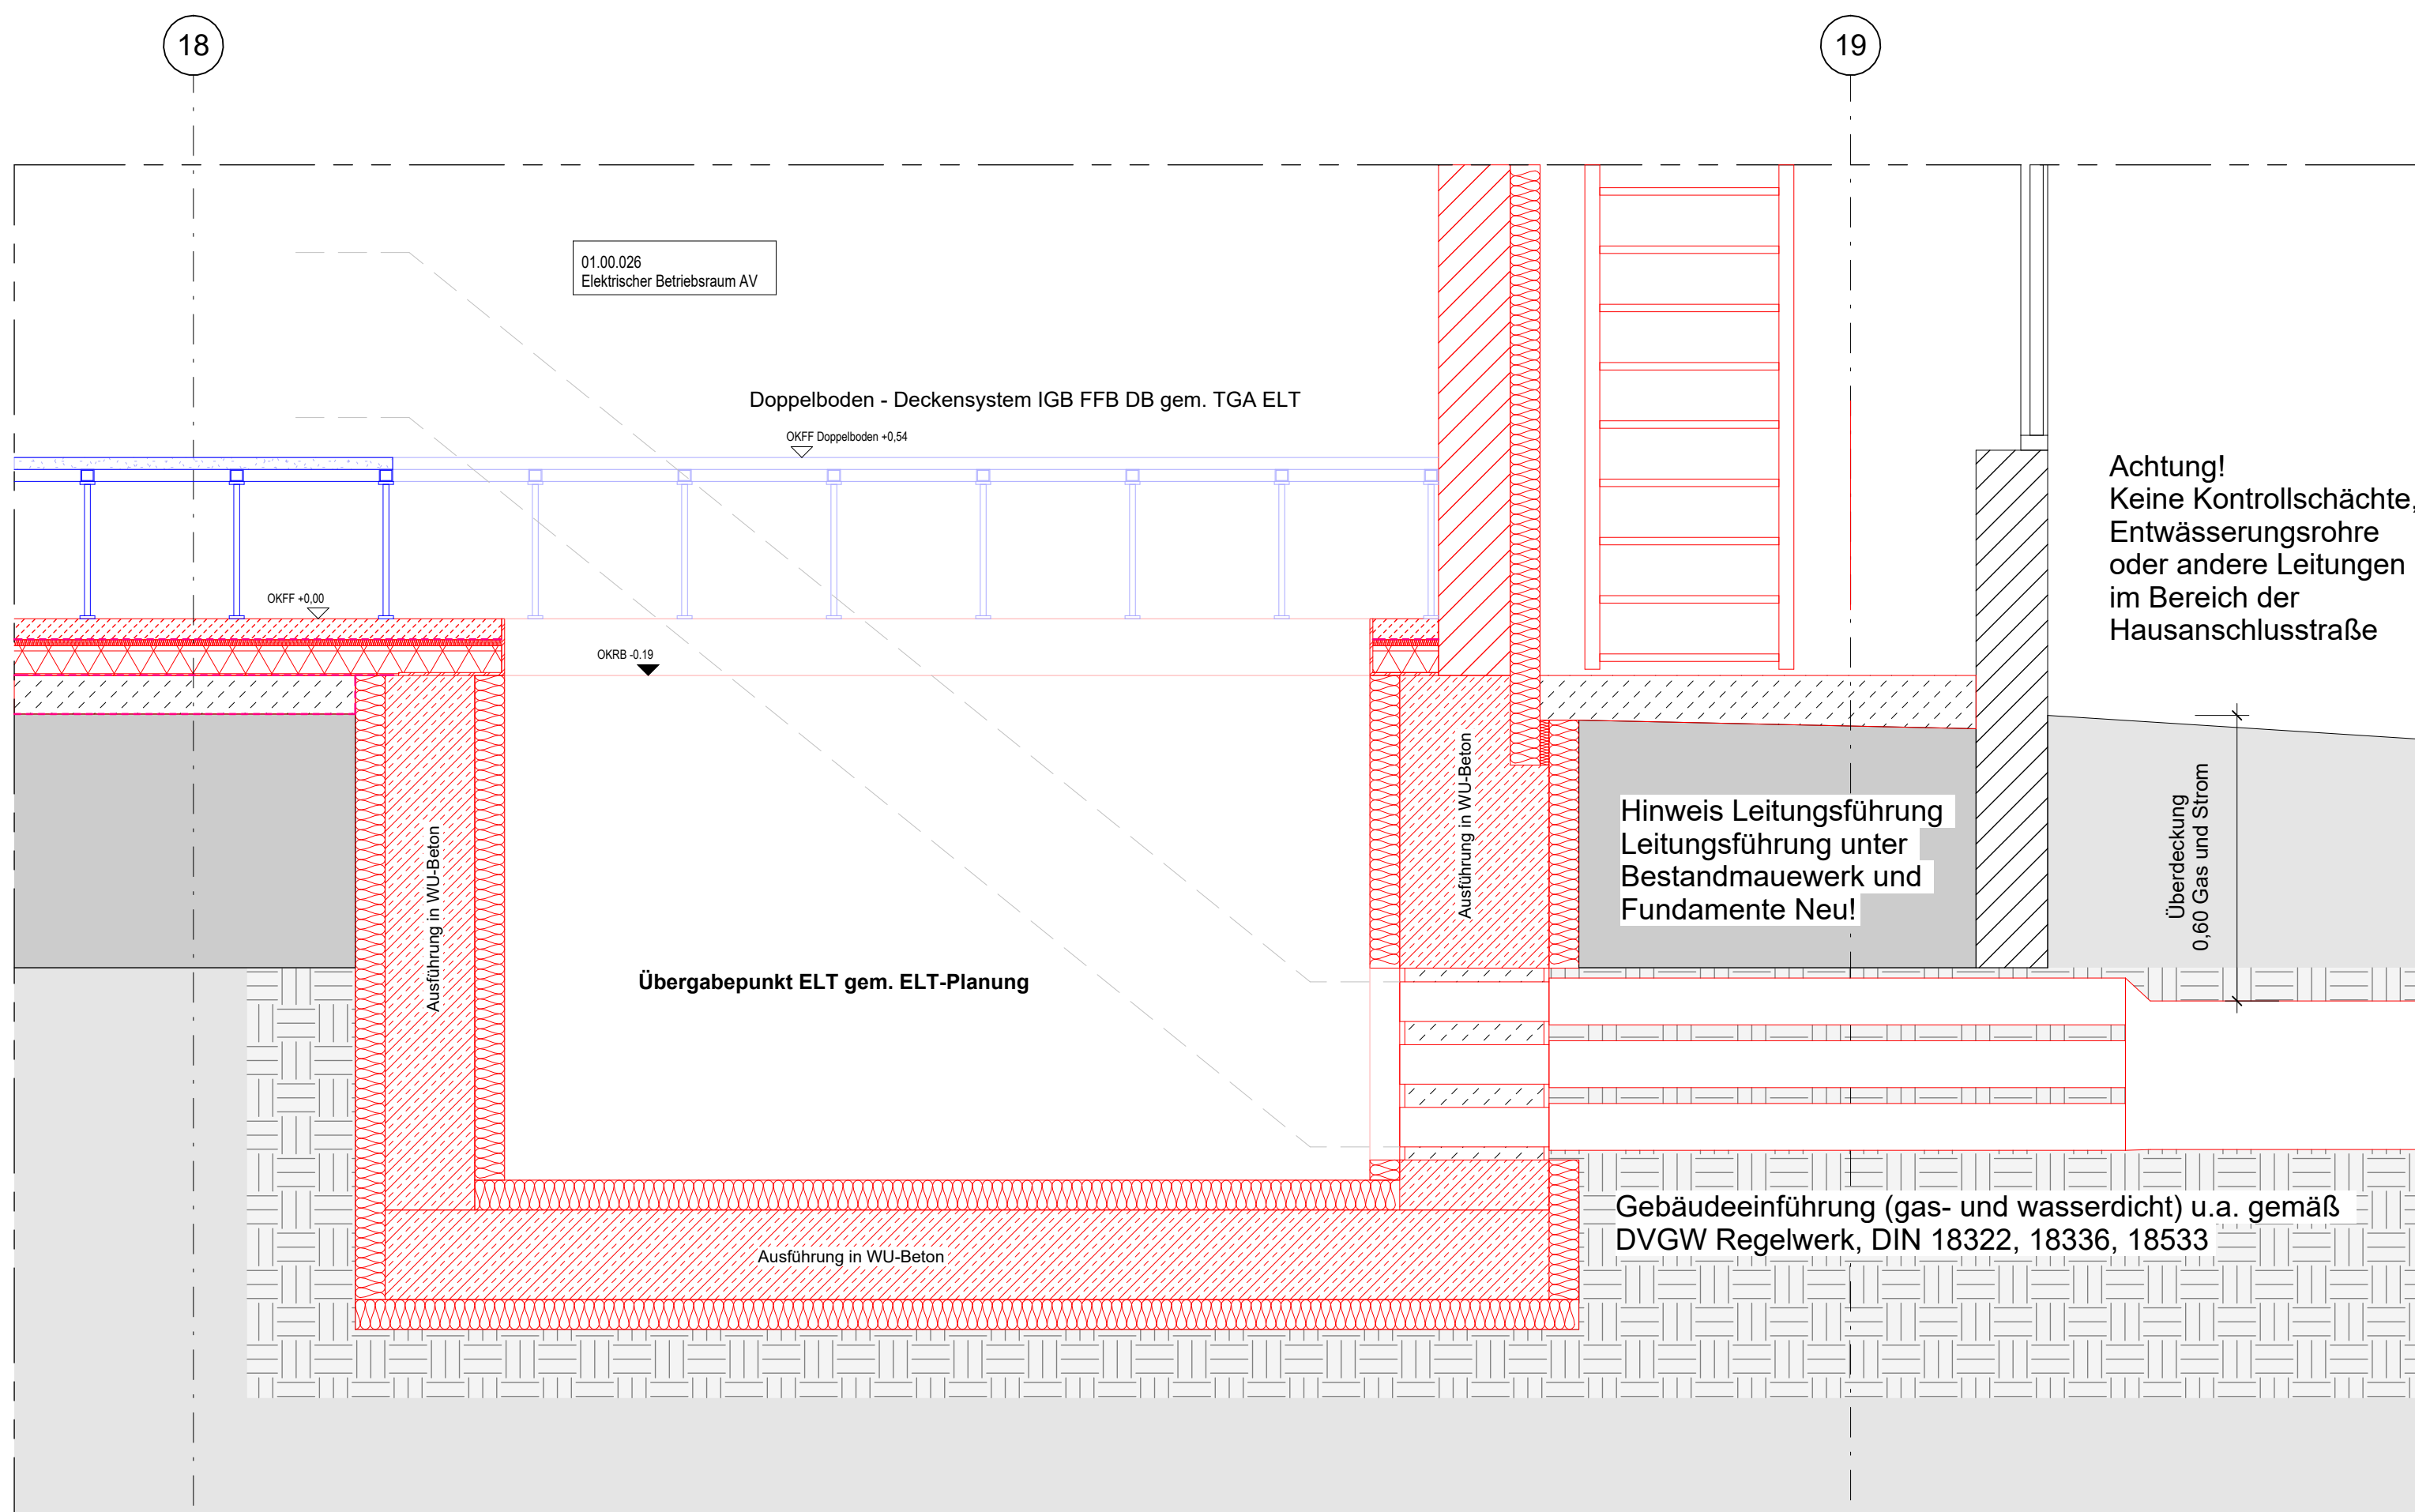


Leitdarstellung Hausanschluss ELT

Darstellung schematisch!

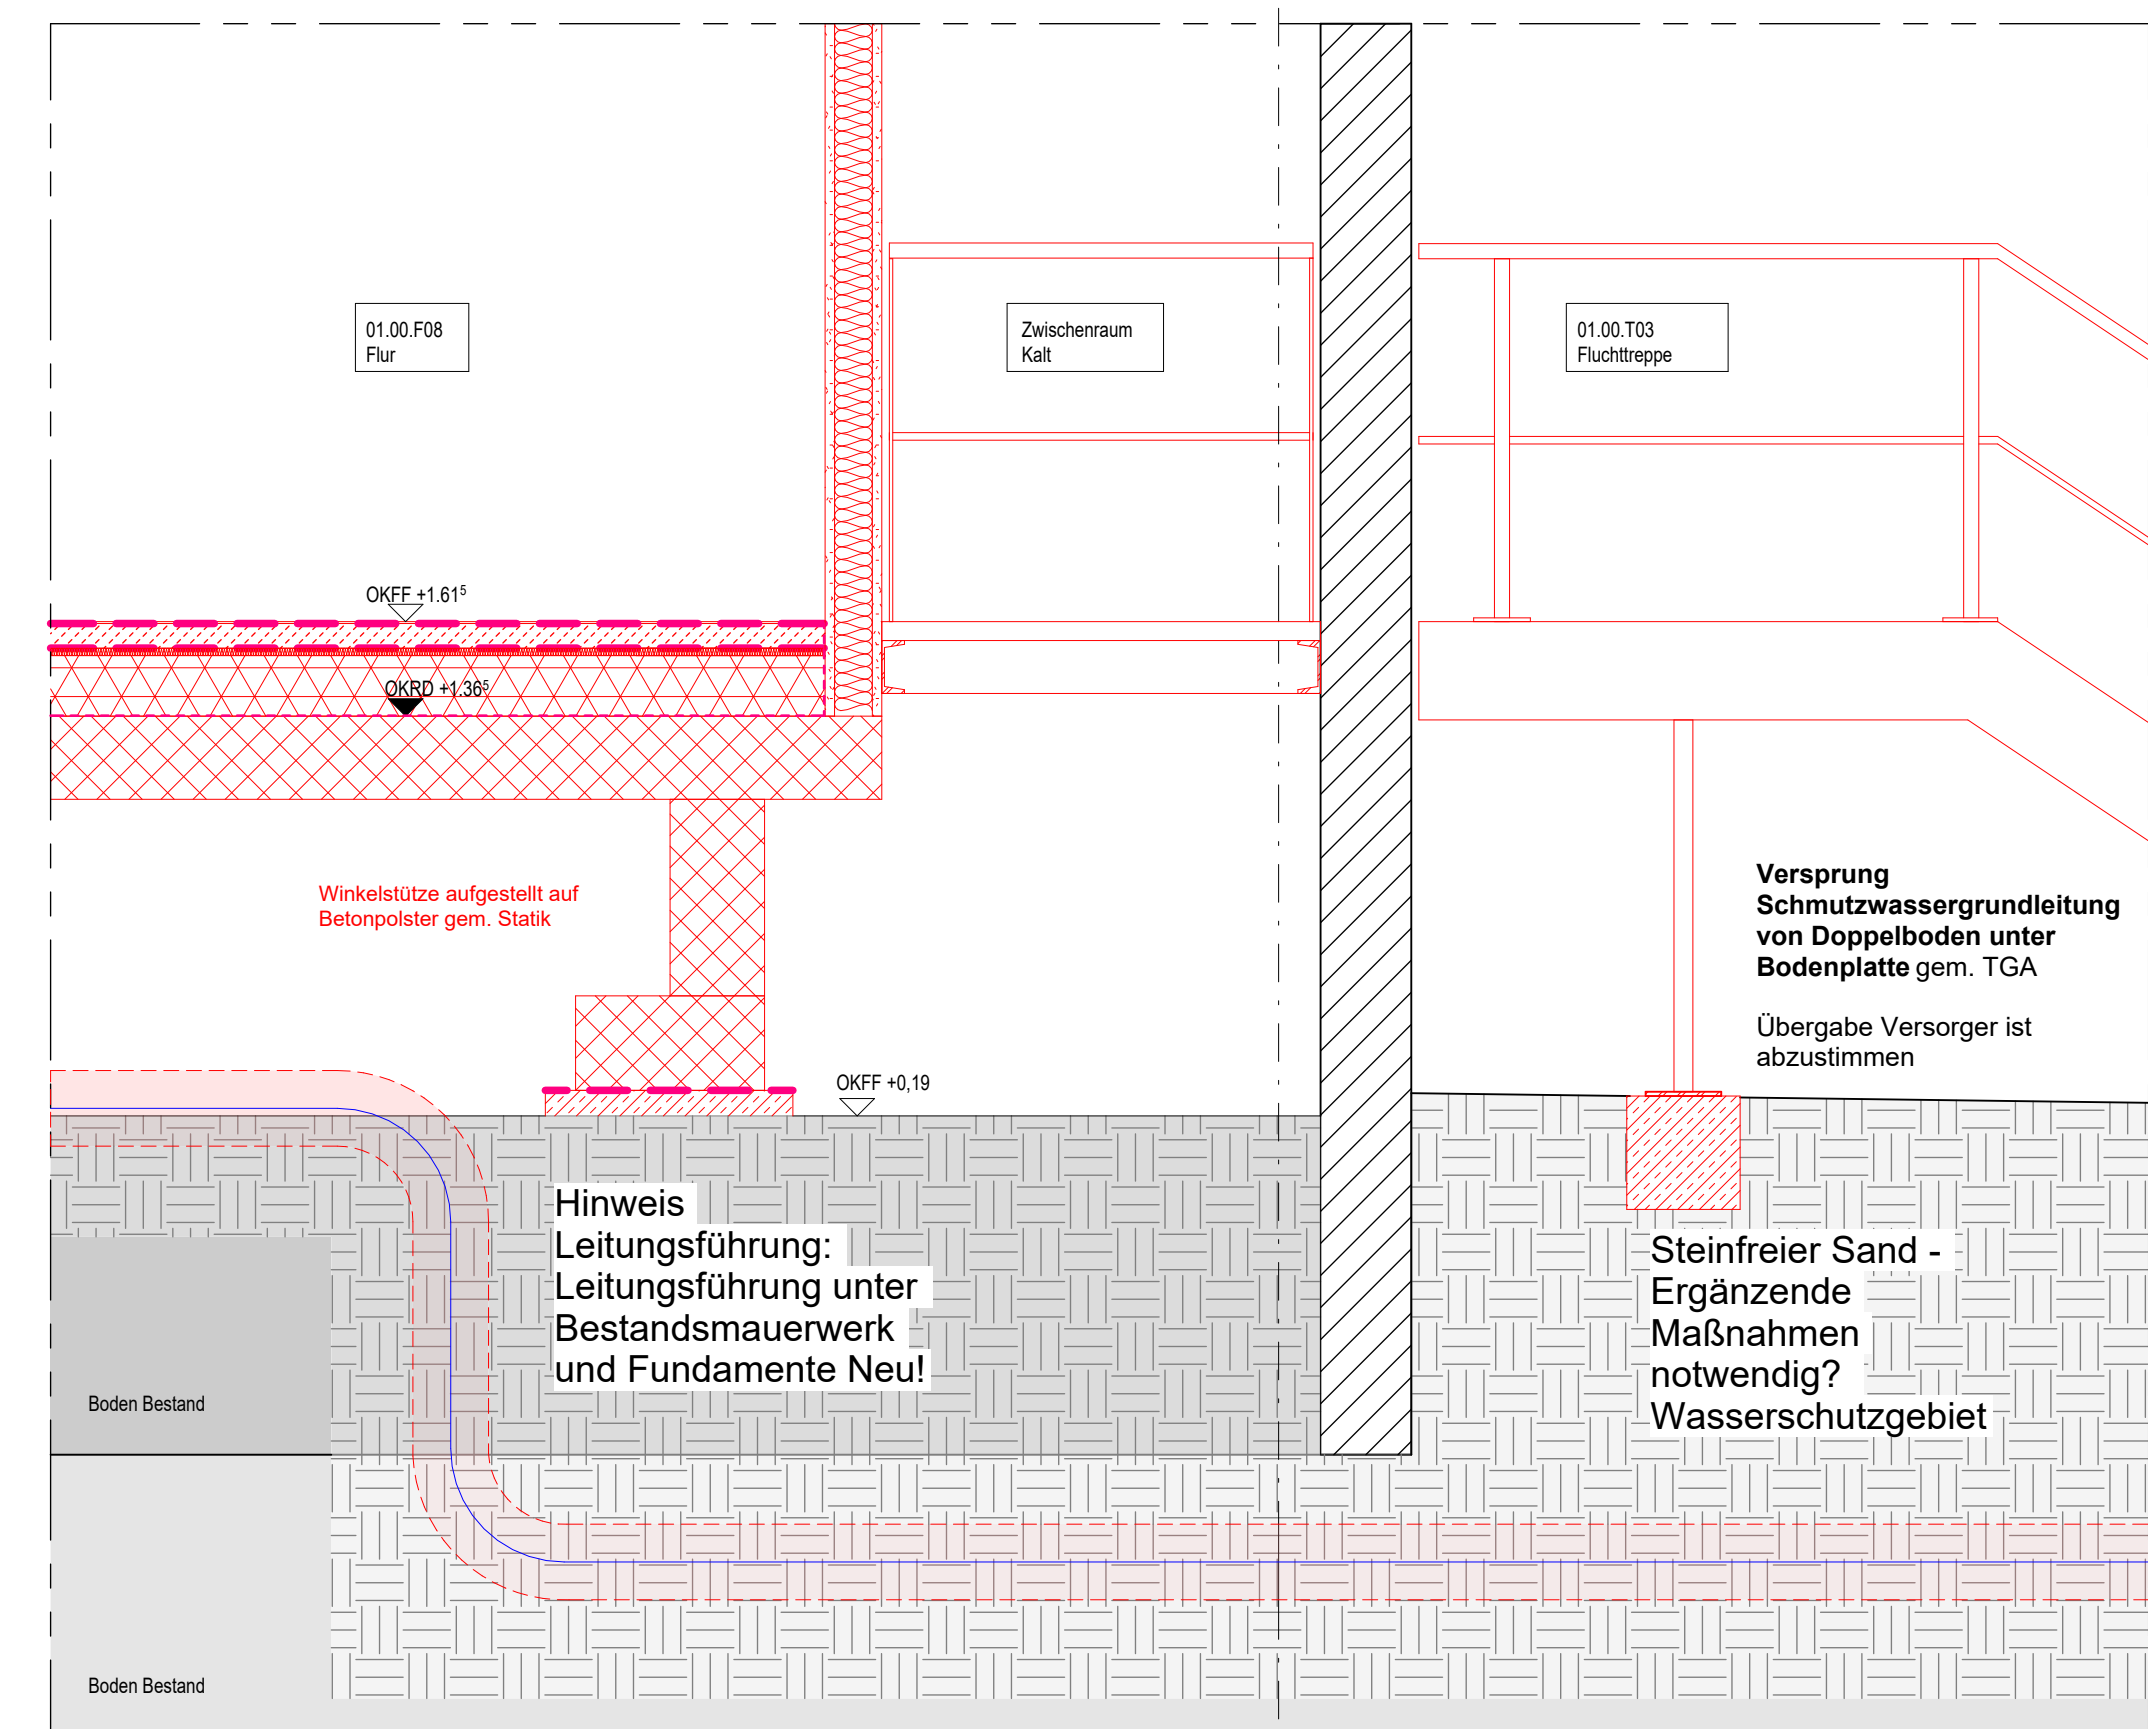


Leitdarstellung Versprung Schmutzwassergrundleitung

Darstellung schematisch!

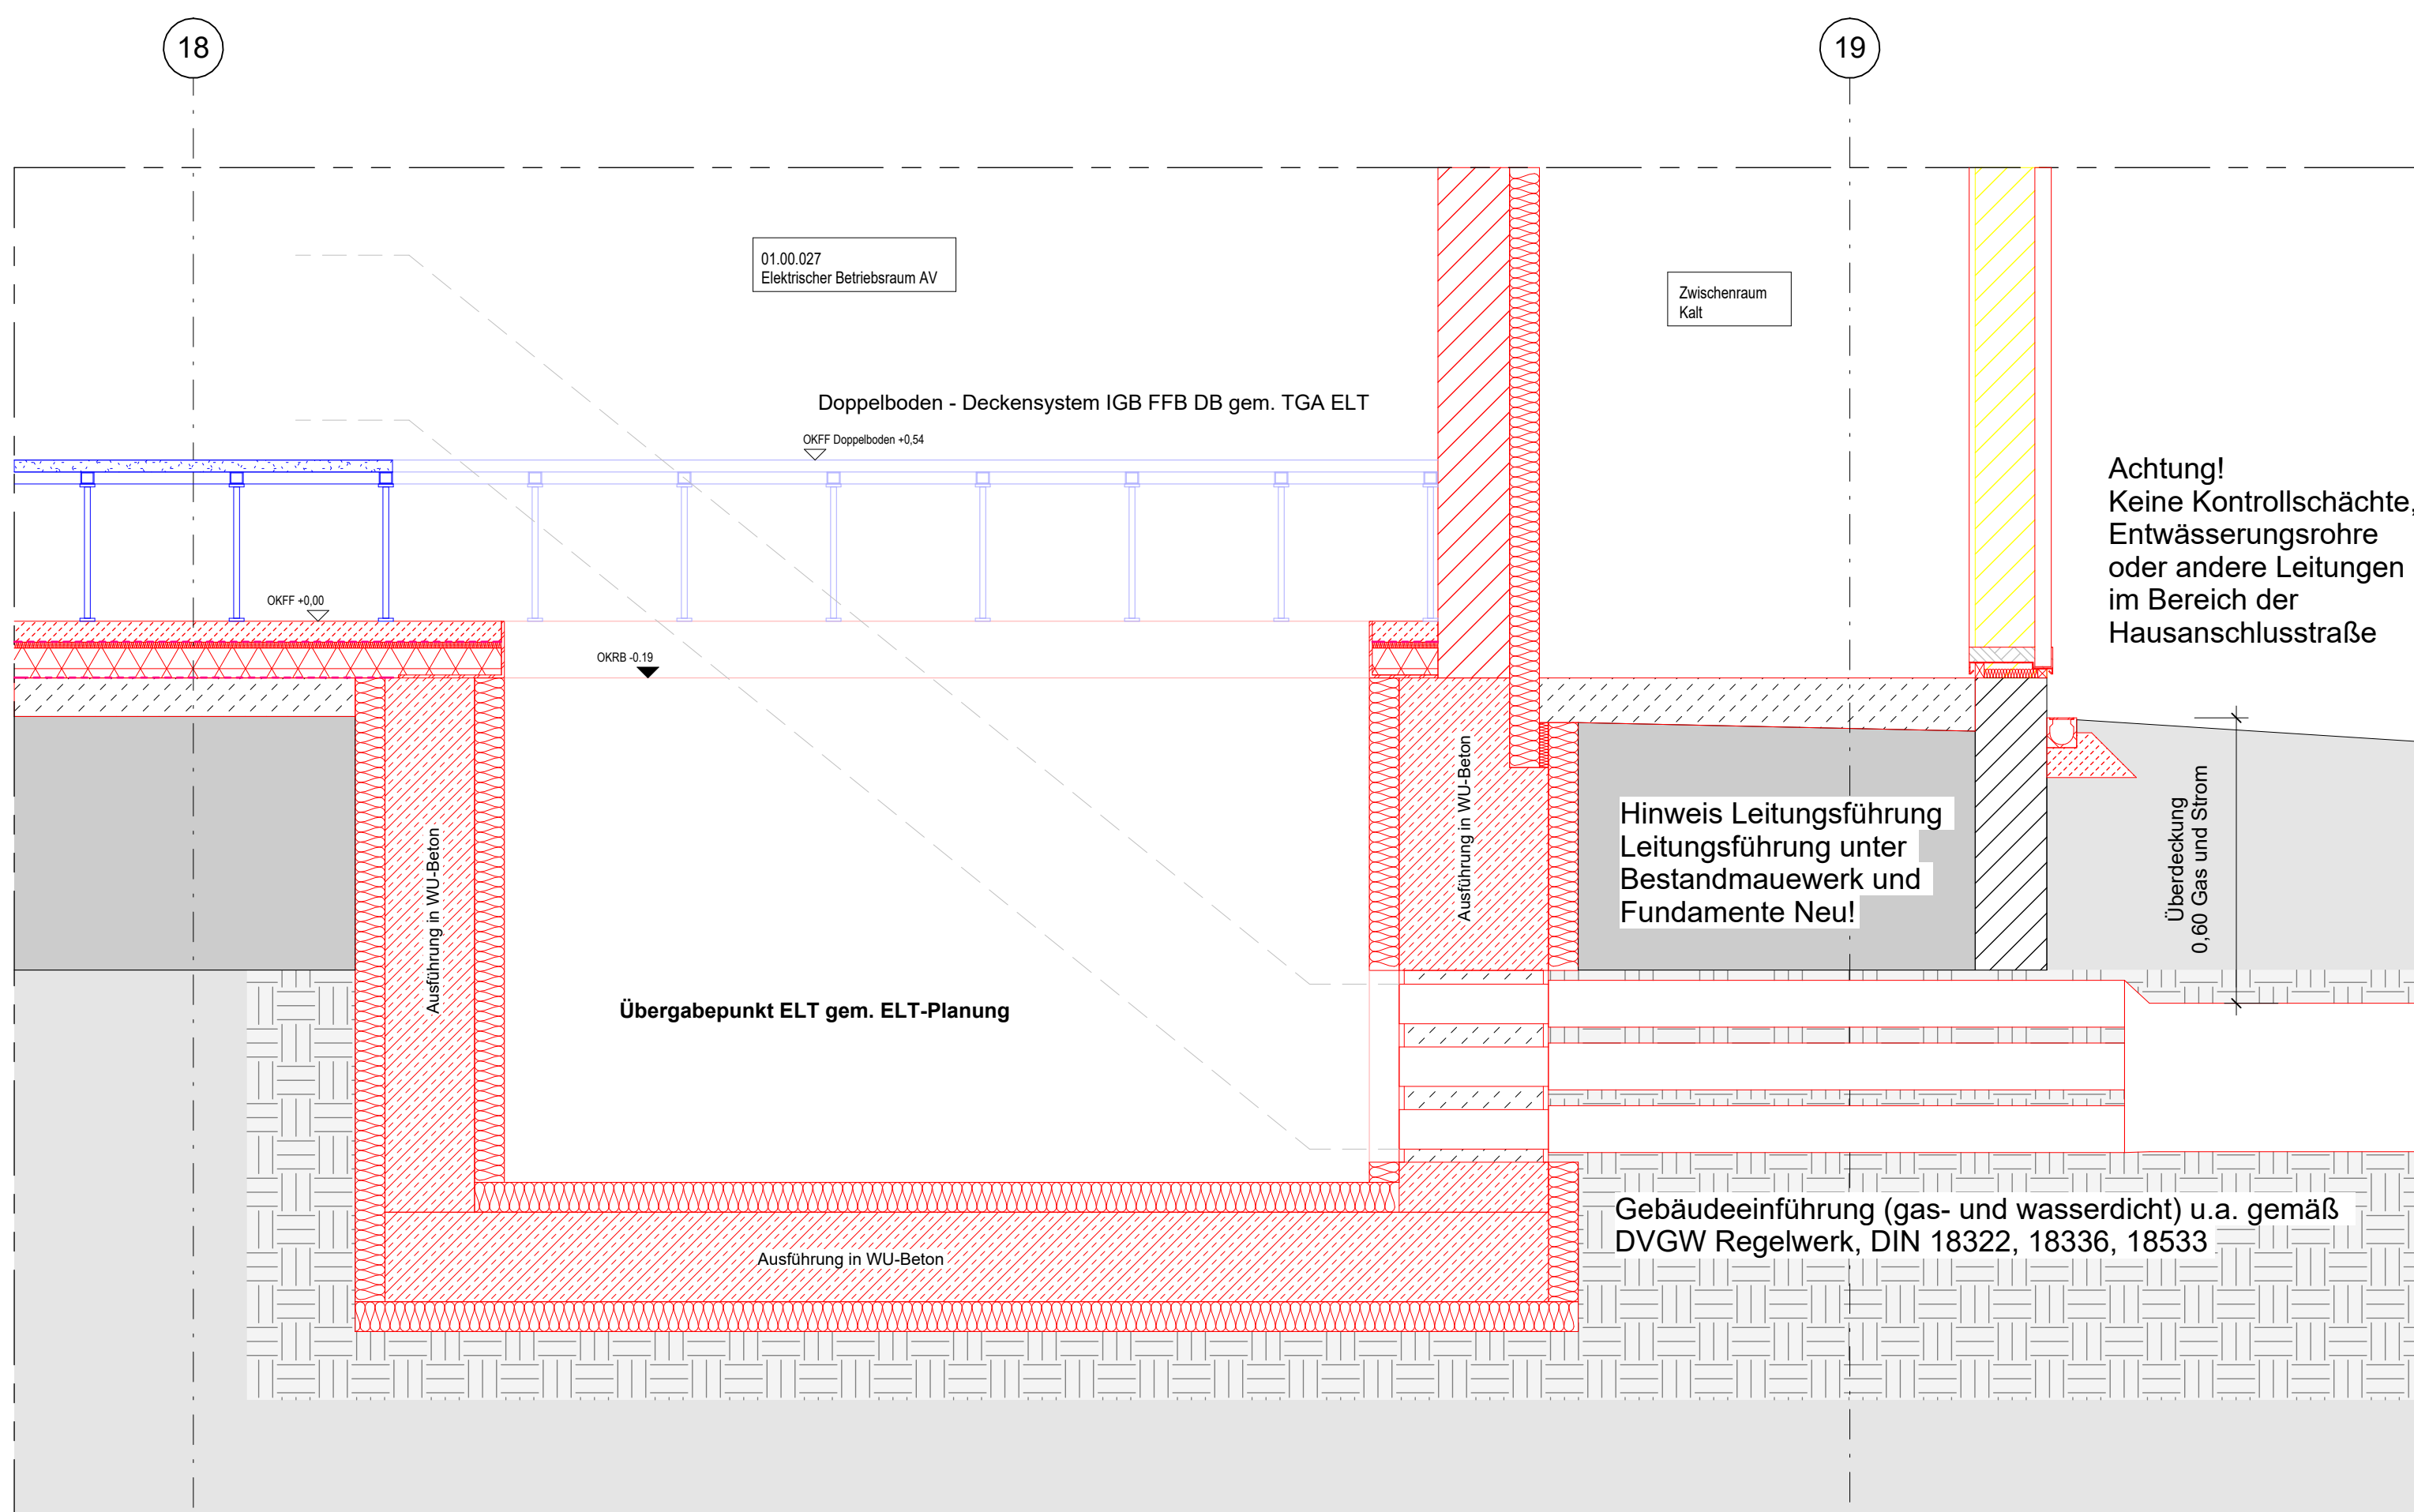

Leitdarstellung Hausanschluss ELT

Darstellung schematisch!

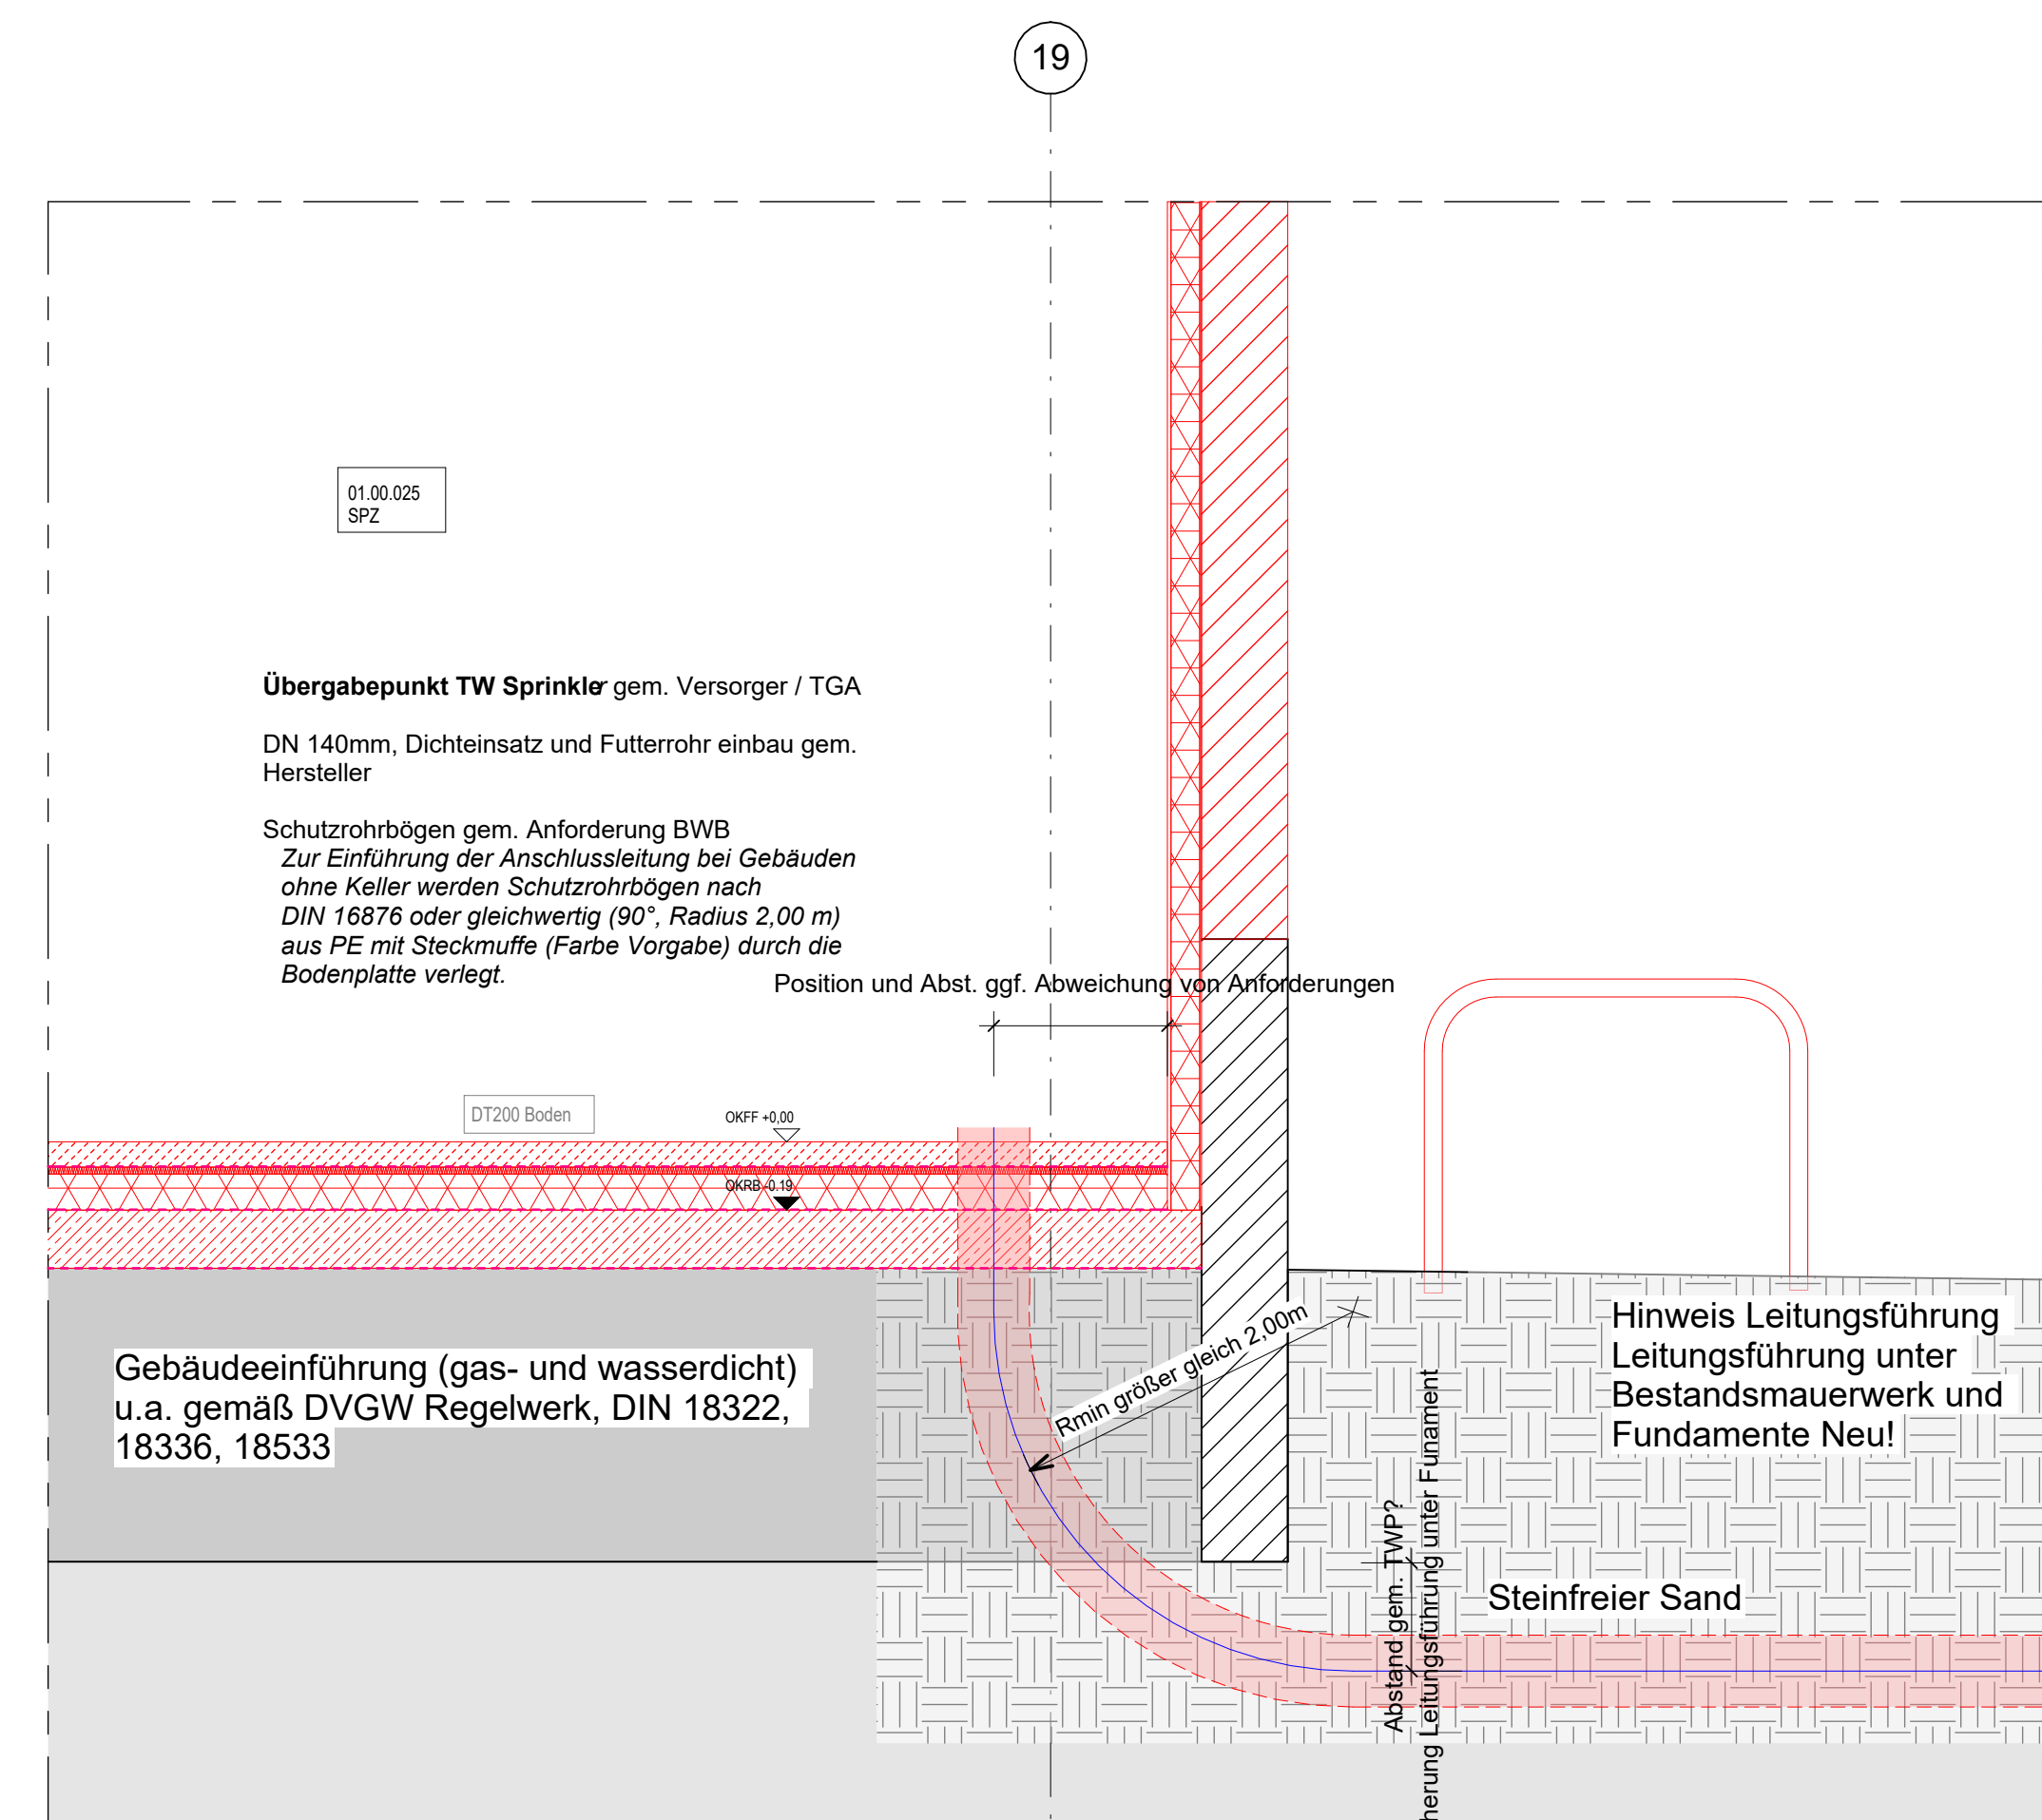

Leitdarstellung Hausanschluss Sprinkler

Darstellung schematisch!

[illegible]

Zusammenhangsbegriffe und Beschreibung		Rollenbeleg		Deskreiberbeleg	
 Wandvorstellung	BD Biederbachersche Wandvorstellung	AD Dispersionsanstrich	AD Dispersionsanstrich	AD Dispersionsanstrich	
 Wandfarbe	BD Biederbachersche Wandfarbe	AD Gipsanstrich	AD Gipsanstrich	AD Gipsanstrich	
 Anputzfarbe	BD Biederbachersche Anputzfarbe	BE EPD Beschichtung	BE EPD Beschichtung	AL Anstrich, wasserhaltig	
 Anputzputz	BD Biederbachersche Anputzputz	ES Estrich	ES Estrich	HW Holzwerk	
Allgemeine Bemerkungen und Hinweise - Alle Maßgaben sind vor der Ausführung eigenverantwortlich auszuwerten - Der Plan ist nur gültig in Verbindung mit der geprüften Statistik, der freigegebenen Planung der ausführenden Firmen, dem brandschutztechnischen Nachweis und den einschlägigen Ausstattungsbedingungen - Unternehmensplan ist unverzüglich der Bauleitung bzw. dem Planverfasser anzuzeigen	Truckeebau: Q3, sofern nicht anders in der Ausschreibung definiert - Leichte Rahmenböden werden von der Oberfläche der Fertigerkassette des Bodens bis zur Unterfläche der Fertigerkassette der Decke - Untersuchungen bedürfen im Einzelfall der Freigabe des Architekten - Darstellung Technischer Anlagen nur nachrichtlich - Bei allen Deckenabschnitten von Wänden sind die zu erwartenden Deckendurchbohrungen (nach Angabe des Staltlers) zu berücksichtigen - Sonderung (Freilegung) Bestandteile mit mittels Handschachtung
--	---

Grundlagen

- Tragwerk gem. Fachplanung Tragwerk Fa. STB Ingenieure; im Tragwerksplanung, Lastenplanung, IFC: SBW-V2, STB_V2P, TWP
- Elektrotrasse gem. Fachplanung ELT Fa. GENUS Ingenieurbüro GmbH IFC: SBW-V2, IFC: ELT_V2, ELT_V2P
- L&S gem. Fachplanung L&S Fa. COH Fe-Planetechnik GmbH IFC: SBW-V2, IFC: SBW-V2P, L&S_V2, L&S_V2P, COH_V2, COH_V2P
- GEG-BAUSCHÜTTUNG, IFC: T&S_V2, T&S_V2P
- Kalkulation gem. Fachplanung Fa. GEG Planungsbüro; Darstellung: IFC: SBW_V2, GPG_V2, Kalkulation_V2, SuD_V2

- Info
 - Blitzschutz nicht dargestellt als Fachplanung Elektrotechnik
 - Darstellung Fachplanung und Möblierung nachrangig
 - Bauwerksabdichtung nach DIN und e-R 6.2: Dampfsperre; $\geq 10m$, auf der warmen Seite der Dämmung anzubringen
 - = eine dauerhaft luftdichte Ausführung der Dampfsperre ist zwingend erforderlich
 - Verformungen der Bauteelkonstruktion bei allen Anschlüssen im tragenden Bauteil gehen in den TWP zu berücksichtigen
 - Schaltlager im Karabin (mindestens im Bereich, wo die Karabin auf den 1. oder letzten Längsträger trifft)
 - Immerbauern an Bestandsstellen
 - Massivwände an Bestandsstellen (ca. 20m Fuge zwischen den beiden Bauteilen)
 - Anschlüsse Innenwände an fremde Hülle bzw. Abhängigkeit hinsichtlich Durchdringung Stahlsäule
 - Grunderwässer zEHWG 33,55 N.N. (Grund) zEHWG 34,33 N.N. (Süd) gegen den Bodengutzugang

Baulicher Wärmeschutz
Höchstwerte für Höfflichkeitsgruppen nach GEG A3
in Bestandsgebäuden mit Umex = Höchstwerte * 1,25 (§ 50 mit Rundungsgegriff)

U _{max}	T _i >= 19°C	0,40 W/(m²K) opake Bauteile	1,50 W/(m²K) Fenster	1,50 W/(m²K) Vorhangl.	3,10 W/(m²K) Oberl.
U _{max}	T _i < 19°C	0,60 W/(m²K) opake Bauteile	3,50 W/(m²K) Fenster	3,50 W/(m²K) Vorhangl.	3,90 W/(m²K) Oberl.

Nachweis der Gleichwertigkeit des U_W-Wertes der Fenster durch den Hersteller.
Weitere Angaben Sh. Fensterliste und Bauphysikalischen Nachweis Gebäudeenergiegesetz (GEG)

03	Planausgabe zur FLB	13.08.2026
02	Ausgabe zur FLB	17.07.2026
01	Erstausgabe zur Abstimmung mit Tragwerksplanung	08.06.2026
Index	Aenderung	Datum

Projektnummer	LP	Fachplaner	Planinhalt	Plantteil	Index
0 8 0 4	A	A R _	DT101	--	03
					

BAUHERR

vivantes

NETZWERK FÜR GESUNDHEIT

vertreten durch

VIVANTES SERVICE GMBH

13407 Berlin, Arosen Allee 72-78

Geschäftsführung

PROJEKT	0 8 0 4 Speiseverteilzentrum SBW VZ II Seidelbastweg 145, 12357 Berlin
----------------	--

PLANUNG HPP Architekten GMBH Neue Grünstraße 18 10179 Berlin	 HPP Architekten	 HPP Architekten
---	--	--

Ausführungsplanung - Teilleistung LPH 5		Leitdetail Hauseinführung	
Fachdisziplin Architektur		Plannummer 0804AAR_DT101-03	
Blattgröße 1189 x 841 x 1,20 mm	Bearbeitet FS	Maßstab 1 / 20	Ausgabedatum 13.08.2026