
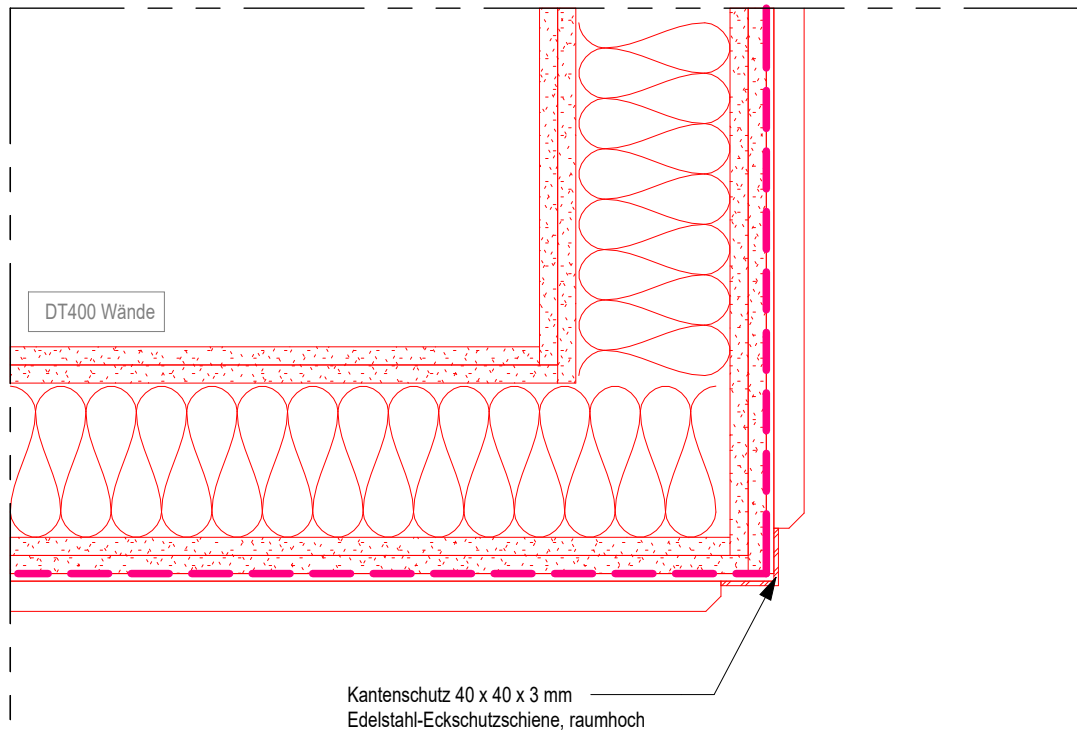


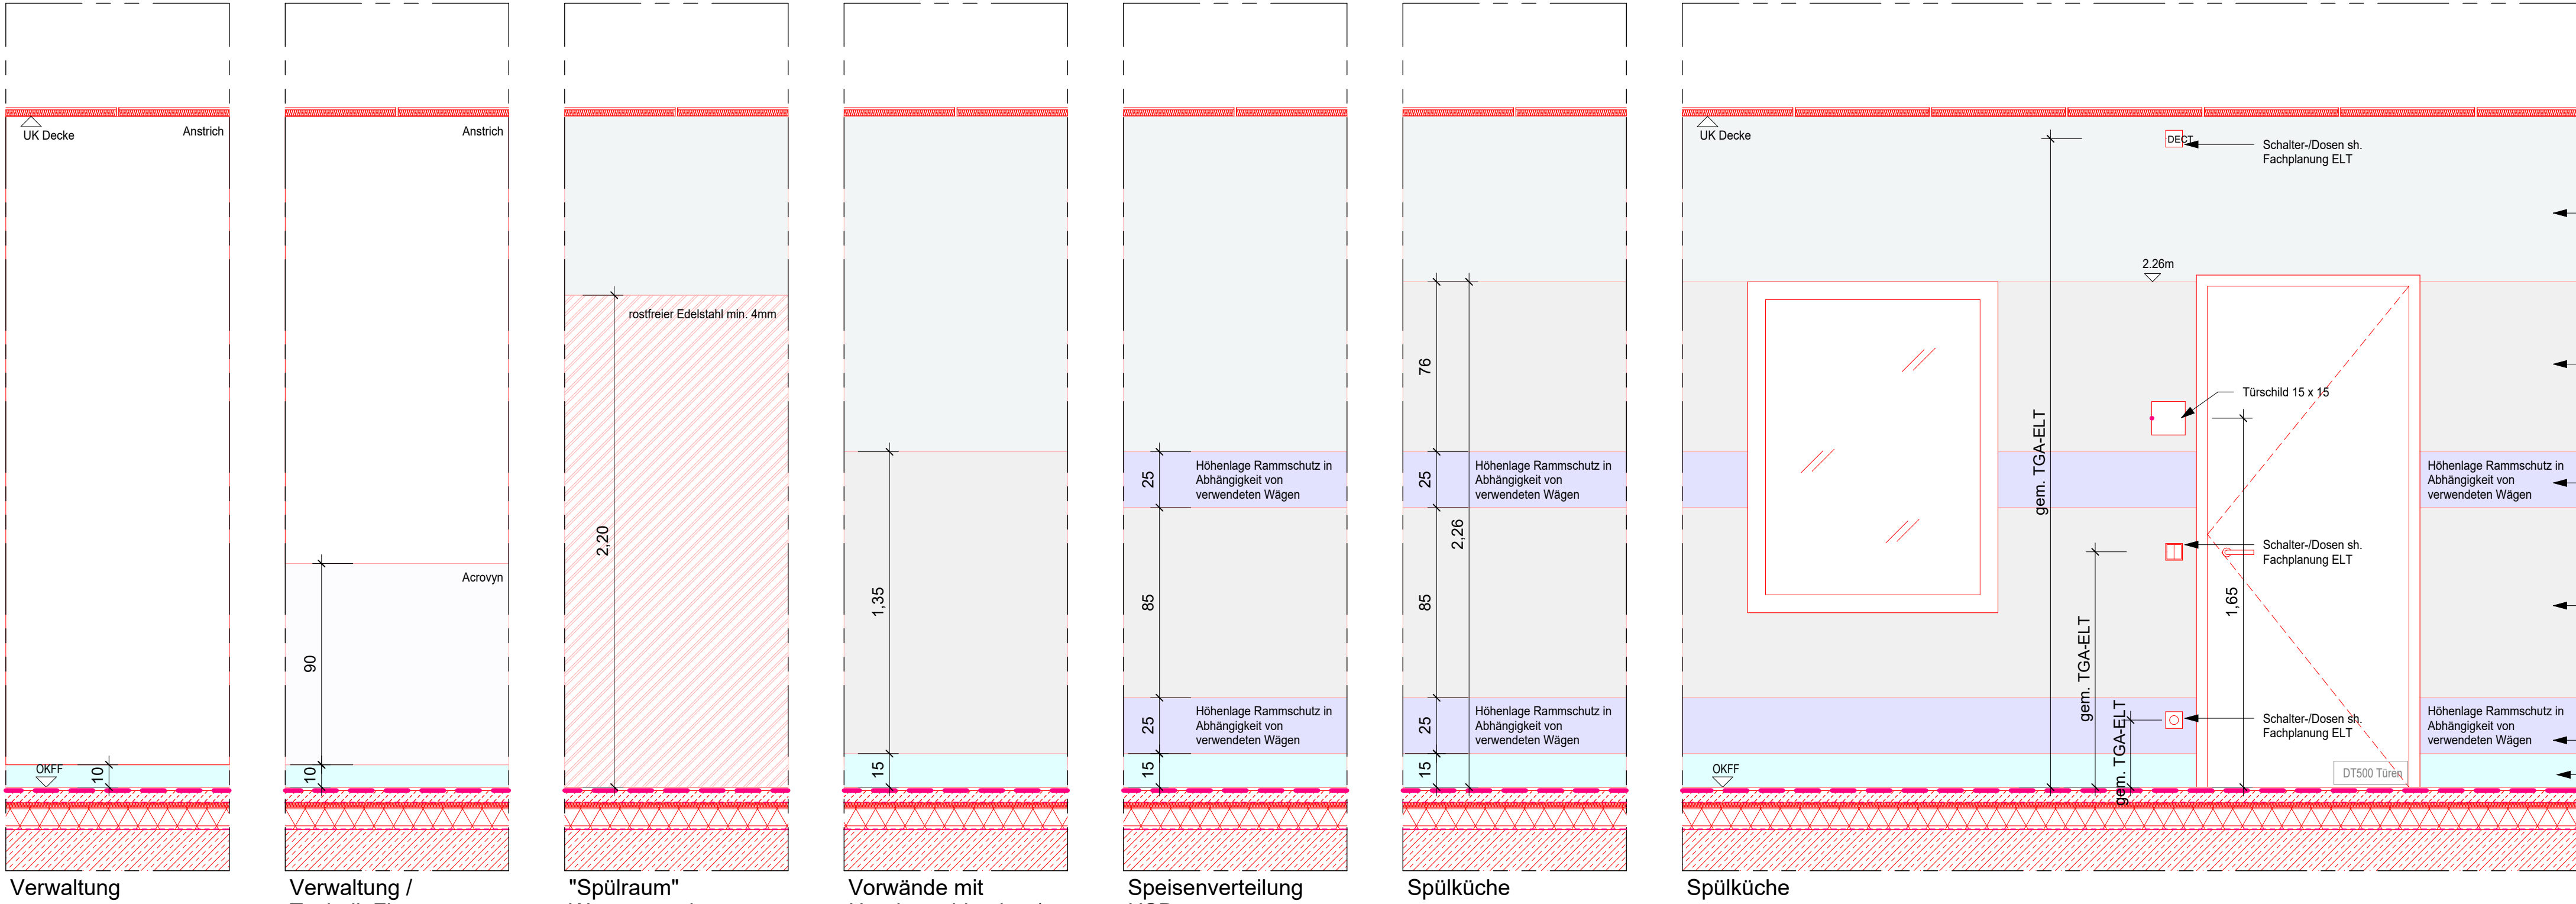

Kantenschutz

M. 1:5

Türschild 15 x 15

- Größe 150x150 gem. Angaben Vivantes
- Wandmontiertes Raumbeschilderungssystem in rechteckiger Ausführung.
 - Aluminiumrahmen
 - Front aus entspiegelter, transparenter Abdeckung mit austauschbarer Beschriftungseinlage.
 - Befestigung verdeckt bzw. über Eckverschraubungen.
 - Weißer Hintergrund mit mehrfarbigem Druck.
 - Im oberen Bereich Firmenlogo sowie grafisches Designelement in Rot.
 - Rechtsbündige, großformatige Raumnummer in schwarzer Schrift.
 - Linksbündige Raumbezeichnung mit mehreren Textzeilen (Raumnutzung und Bereichsangabe).
 - Geeignet für austauschbare Papier- bzw. Fotieneinleger zur flexiblen Aktualisierung von Raumbezeichnungen.

Allgemeine Bemerkungen und Hinweise

- Alle Maßangaben sind vor der Ausführung eigenverantwortlich auch vor Ort zu prüfen.
- Der Plan ist nur gültig in Verbindung mit der geprüften Statik, der freigegebenen Planung der ausführenden Firmen, dem Brandschutztechnischen Nachweis und den einschlägigen Ausführungsbestimmungen.
- Unstimmigkeiten sind unverzüglich der Bauleitung bzw. dem Planverfasser anzuzeigen.
- Sämtliche Verweise auf andere Zeichnungen beziehen sich jeweils auf deren letzten gültigen Index.
- Höhenangaben zu Wandöffnungen an Türen und Türen beziehen sich auf die Oberkante der Fertigkonstruktion des Bodens und reichen bis zur Unterkante des Rohbausturzes.
- Zur Befestigung der TGA-Einbauten sowie weiterer Einbauten sind innerhalb der Trockenbauwände (=Installationswände) UA-Profile vorzusehen.
- Lichte Raumhöhen reichen von der Oberfläche der Fertigkonstruktion des Bodens bis zur Unterfläche der Fertigkonstruktion der Decke. Unterschreitungen bedürfen im Einzelfall der Freigabe des Architekten.
- Darstellung Technischer Anlagen nur nachrichtlich.
- Bei allen Deckenanschlüssen von Wänden sind die zu erwartenden Deckendurchbiegungen (nach Angabe des Statikers) zu berücksichtigen.
- Sonderung (Freilegung) Bestandsleitungen mittels Handschachtung

Info

- Blitzschutz nicht dargestellt! sh. Fachplanung Elektrotechnik
- Darstellung Fachplanung und Möblierung nachrangig
- Bauwerksabdichtung nach DIN und a.R.d.T. Dampfbremse: sd-Wert $\geq 10m$, auf der warmen Seite der Dämmung anzubringen
 - eine dauerhaft luftdichte Ausführung der Dampfbremse ist zwingend erforderlich!
- Verformungen der Bestandskonstruktion bei allen Anschlüssen an tragenden Bauteilen ist gem. TWP zu berücksichtigen
- Stahlträger an Kranbahn (mindestens im Bereich, wo die Kranbahn auf den Hallenstützen aufliegt)
- Innenausbau an Bestandsstützen
- Massivwände an Bestandsstützen (ca. 20m Fuge zwischen den beiden Bauteilen)
- Anschluss Innenwände an thermische Hülle bzw. Abhangdecke hinsichtlich Durchbiegung Stahlträger
- Grundwasser zeHGW 33.65 NHN Nordost / zeHGW 33.45 NHN Südwest gem. Bodengutachten

LEGENDE Baunull = 00,00m = +34,51m NHN

Zeichen

- Stahlbeton
- Stahlbeton Fertigteil
- Stahlbeton unbewehrt
- Mauerwerk
- Trockenbau Gipskarton
- Systemwand
- Druckfeste Wärmedämmung
- Wärmedämmung
- Entkopplungsmatten
- Zugang

Raumstempel



Wandstempel

Wandtyp / Brandschutzanforderungen / Schallschutzanforderungen RW

Brandschutz

- F120, rB, wmB, nBr
- fb, rB, wmB, nBr, BW = Brandwand
- fb, rB, wmB, nBr, BW= Bauart einer Brandwand
- fb, rB, nBr
- fb, rB, nBr

Durchbruchangaben und Beschriftung

- Wanddurchbruch
- Wandschütz
- Kernbohrzone
- Kernbohrung
- Bodendurchbruch
- Bodenschützausparung
- Bodenaussparung
- Wanddurchbruch
- Wandschütz
- Kernbohrung
- Vermessung
- Durchbruch

Abkürzungen

- AA Automatik-Drehtür-Antrieb
- ABS Abschiebbare Tür
- BD Bodendurchbruch
- Besch. Wasserfeste Beschichtung
- BR Brüstung
- BRH Brüstungshöhe
- DD Deckendurchbruch
- E Elektro
- FB Fertigflusssboden
- GT Gitterrost
- GK Gipskarton
- HK Heizkörper
- HCS Heizungskälte
- HOBO Hohlraumboden
- HT Haustechnik
- KB Kernbohrung
- KS Kalksandstein
- L Lüftung
- LA Lastenaufzug
- LH lichte Höhe
- MO Modulares Wandelement
- MW Mauerwerk
- MW-P Mauerwerk verputzt
- NIM Nach Installation Mauer
- OH Öffnung Türen
- OK Oberkante
- OL Oberlicht
- RB Rohboden
- RD Rohdecke
- Rev. Revisionsöffnung
- RW Regenwasser
- S Sanitär
- SF Stülflügel einer Doppeltür
- SL Sockelleiste
- SO Sonnenschutz
- SP Sprinkler
- ST Sturz
- STB Stahlbeton
- STP Stiehlplatz
- SWP Sandwichepaneel
- TGA Tech.-Gebäudeausrüstung
- TH Treppenhause
- UBZ Überzug
- UK Unterkante
- UV Elektroververteiler
- UZ Unterzug
- VC Elek. Schließsystem
- VK Vorderkante
- VS Vorsatzschale
- W Wand
- WD Wanddurchbruch
- WDM Wärmedämmung
- WDV Wandverkleidung
- WS Windschutz
- BF Barrierefrei
- RG Rollstuhlgerecht

Abkürzungen Brandschutz

- BSO Brandschutzqualität
- fb feuerhemmend
- fb feuerbeständig
- raumbeständig
- wB widerstandsfähig geg. mech. Beanspruchung
- nBr nicht brennbar
- BW Brandwand
- SBW Bauart Brandwand
- dt dichtschießend
- dis dicht- und selbstschließend
- rdts rauchdicht und selbstschließend
- F Feststellanlage
- FL Freilauffunktion
- BM Brandmelder
- BMZ Brandmeldezentrale
- FAP Feuerwehrraumpunkt
- FBF Feuerwehrraumbereich
- FL Feuerlöscher
- FIZ FW-Informationszentrale
- FW Feuerwehraufzug
- NA Notausgang
- NRWG natürliche Rauch- und Wärmeabzug
- RWA Rauch- und Wärmeabzug
- RAO Rauchabzugsöffnung
- SPZ Sprinklerzentrale
- WHD Wandhydrant
- WH-Tr Steigleitung Trocken

03	Planausgabe zur FLB	13.08.2026
02	Ausgabe zur FLB	17.07.2026
01	Erstausgabe zur Abstimmung mit Tragwerksplanung	08.06.2026
Index	Änderung	Datum

Projektnummer	LP	Fachplaner	Planinhalt	Planteil	Index
0804	A	AR	DT401	--	03

BAUHERR

Vivantes

NETZWERK FÜR GESUNDHEIT

vertreten durch

VIVANTES SERVICE GMBH

13407 Berlin, Arosener Allee 72-78

Geschäftsführung

PROJEKT

0804
Speiseverteilzentrum SBW VZ II
Seidelbastweg 145, 12357 Berlin

PLANUNG

HPP Architekten GMBH

Neue Grünstraße 18
10179 Berlin

HPP

Architekten

Ausführungsplanung - Teilleistung LPH 5	Leitdetail Wandschutz Varianten
Fachdisziplin Architektur	Plannummer 0804AAR_DT401--03
Blattgröße 0,841 x 0,594 = 0,50 m²	Bearbeitet JB
Maßstab 1:5 / 1:10	Ausgabedatum 13.08.2026