



- Größe 150x150 gem. Angaben Vivantes
- Wandmontiertes Raumbeschilderungssystem in rechteckige Ausführung.
- Aluminiumrahmen
- Front aus entspiegelter, transparenter Abdeckung mit auswechselbarer Beschriftungsebene
- Befestigung verdeckt über zwei Eckverschraubungen.
- Weißer Hintergrund mit mehrfarbigem Druck.
- Im oberen Bereich Firmenlogo sowie grafisches Designelement in Rot.
- Rechtsbündige, großformatige Raumnummer in schwarzer Schrift.
- Linksbündige Raumbezeichnung mit mehreren Textzeilen (Raumnutzung und Bereichsangabe).
- Geeignet für austauschbare Papier- bzw. Folienleinser zur flexiblen Aktualisierung von Raumbezeichnungen.


DT501 - Haupteingang und Vordach

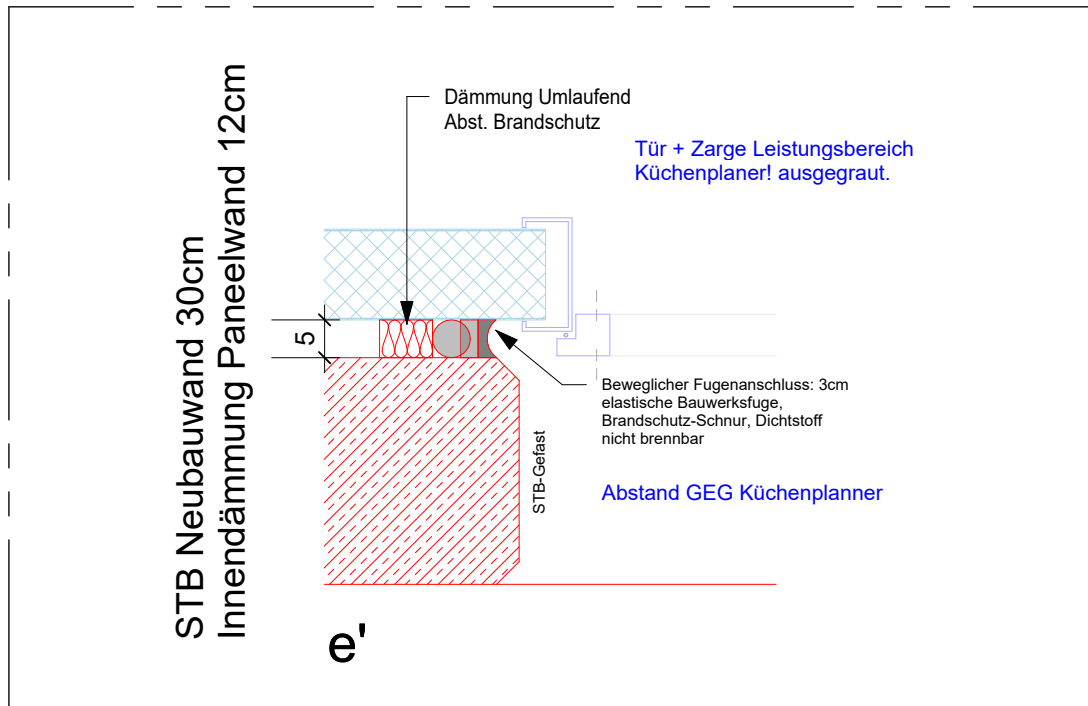

DT800 - Treppenschnitt Fluchttreppe 01

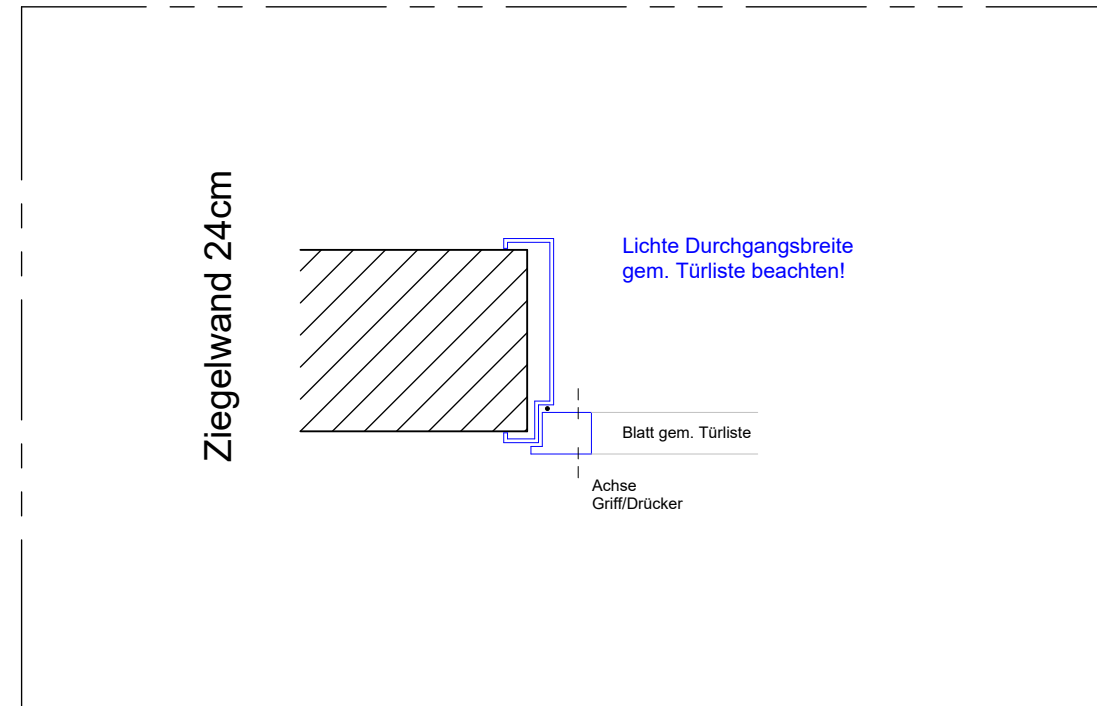


DT801 - Treppenschnitt Fluchttreppe 02

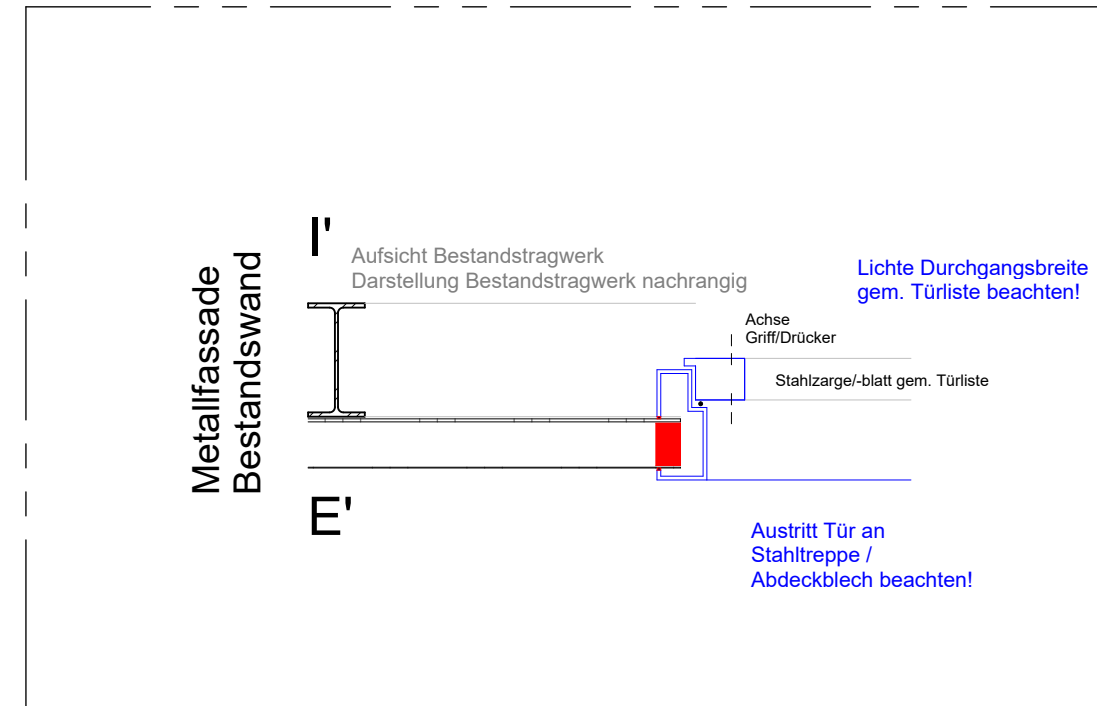


DT803 - Treppenschnitt Überstieg 02


(Tür: T.01.00.058_1)

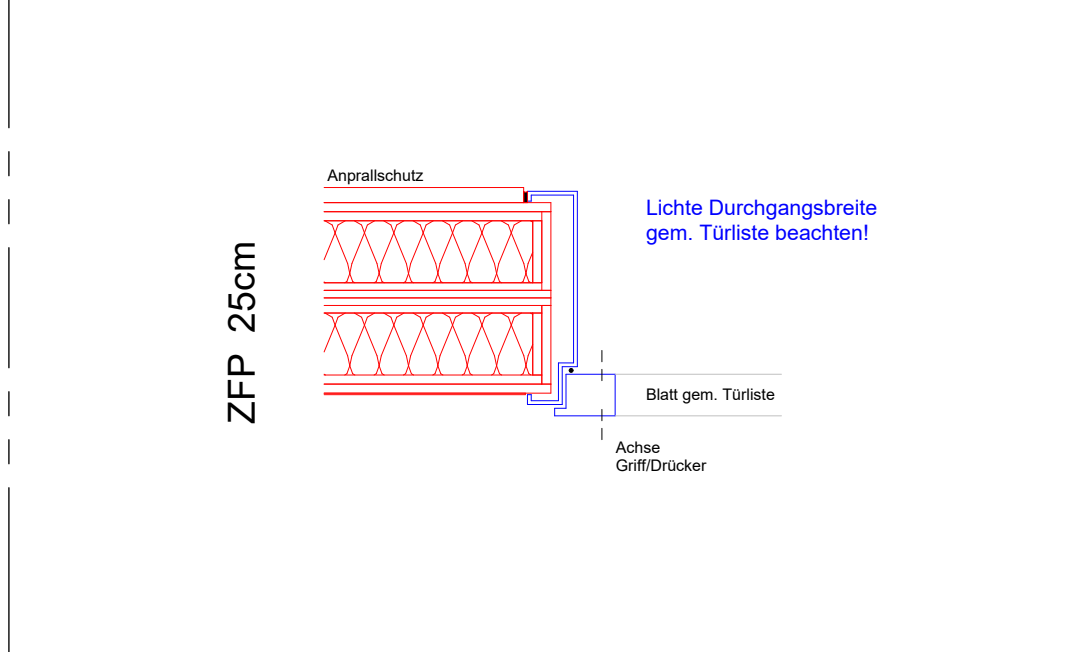

(Tür: T.01.00.041.1-2)







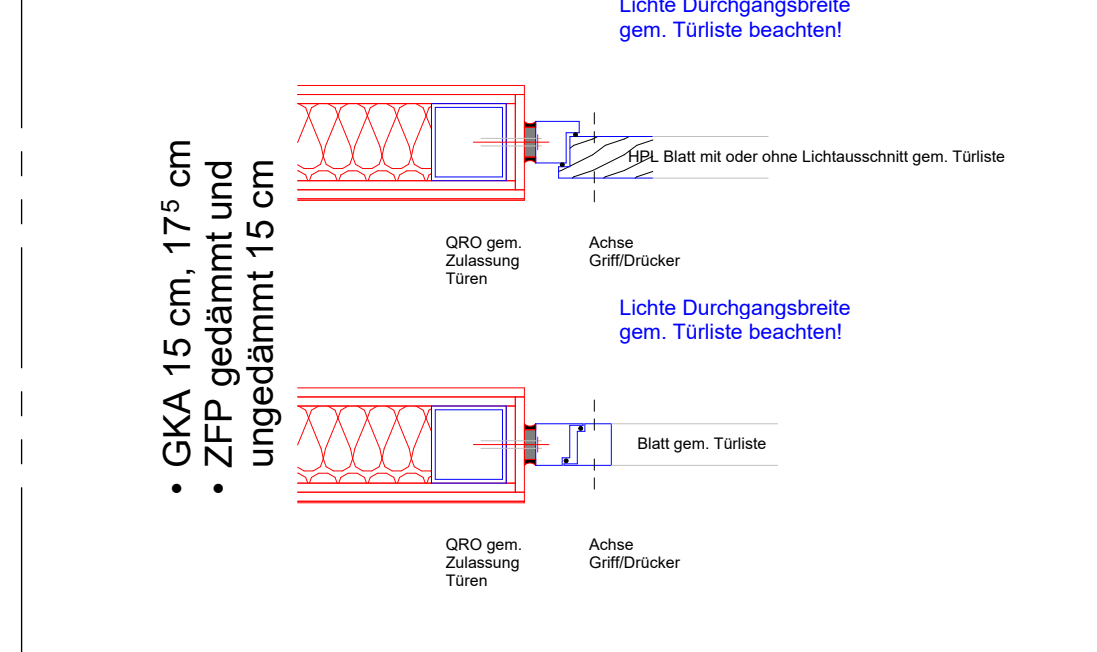


DT502 - Leitdetail Türen 02

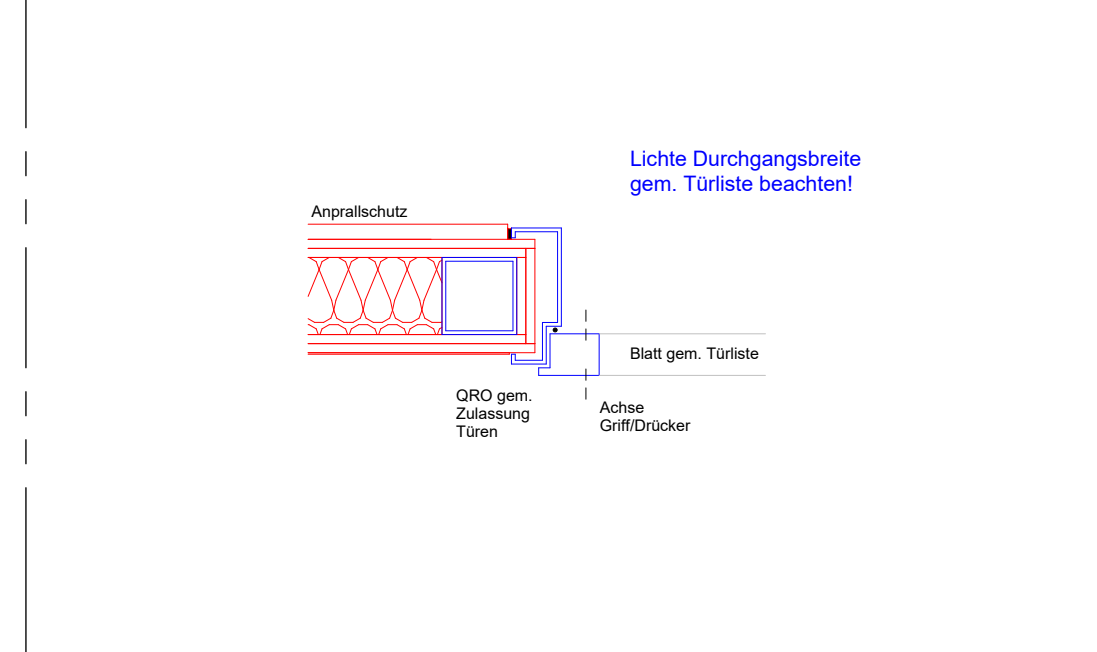


DT502 - Leitdetail Türen 02


[illegible]

Algemeine Bemerkungen und Hinweise • Alle Maßangaben sind vor der Ausführung eigenverantwortlich auch vor Ort zu prüfen. • Der Plan ist mit gültiger Verbindung mit der geprüften Statistik, der freigezeichneten Planung der ausführenden Firmen, dem technischen Zeichner des Netzwerkes und den einschlägigen Ausfertigungen zu versehen. • Unstimmigkeiten sind unverzüglich der Bauleitung bzw. dem Planverfasser anzuzeigen.	• Leichte Raumhöhen können vor der Oberfläche der Fertigkonstruktion des Bodens bis zur Unterfläche der Fertigkonstruktion der Decke. • Untersuchungen bedürfen im Einzelfall der Freigabe der Architekten. • Darstellung Technischer Anlagen nur nachschaltlich. • Bei alten Außenabzügen von Wänden sind zu erwartenden Beschädigungen (nach Angabe des Statikers) zu berücksichtigen. • Sondernierung/Freilegung Bestandsmischungen mittels Handschachtung
---	--

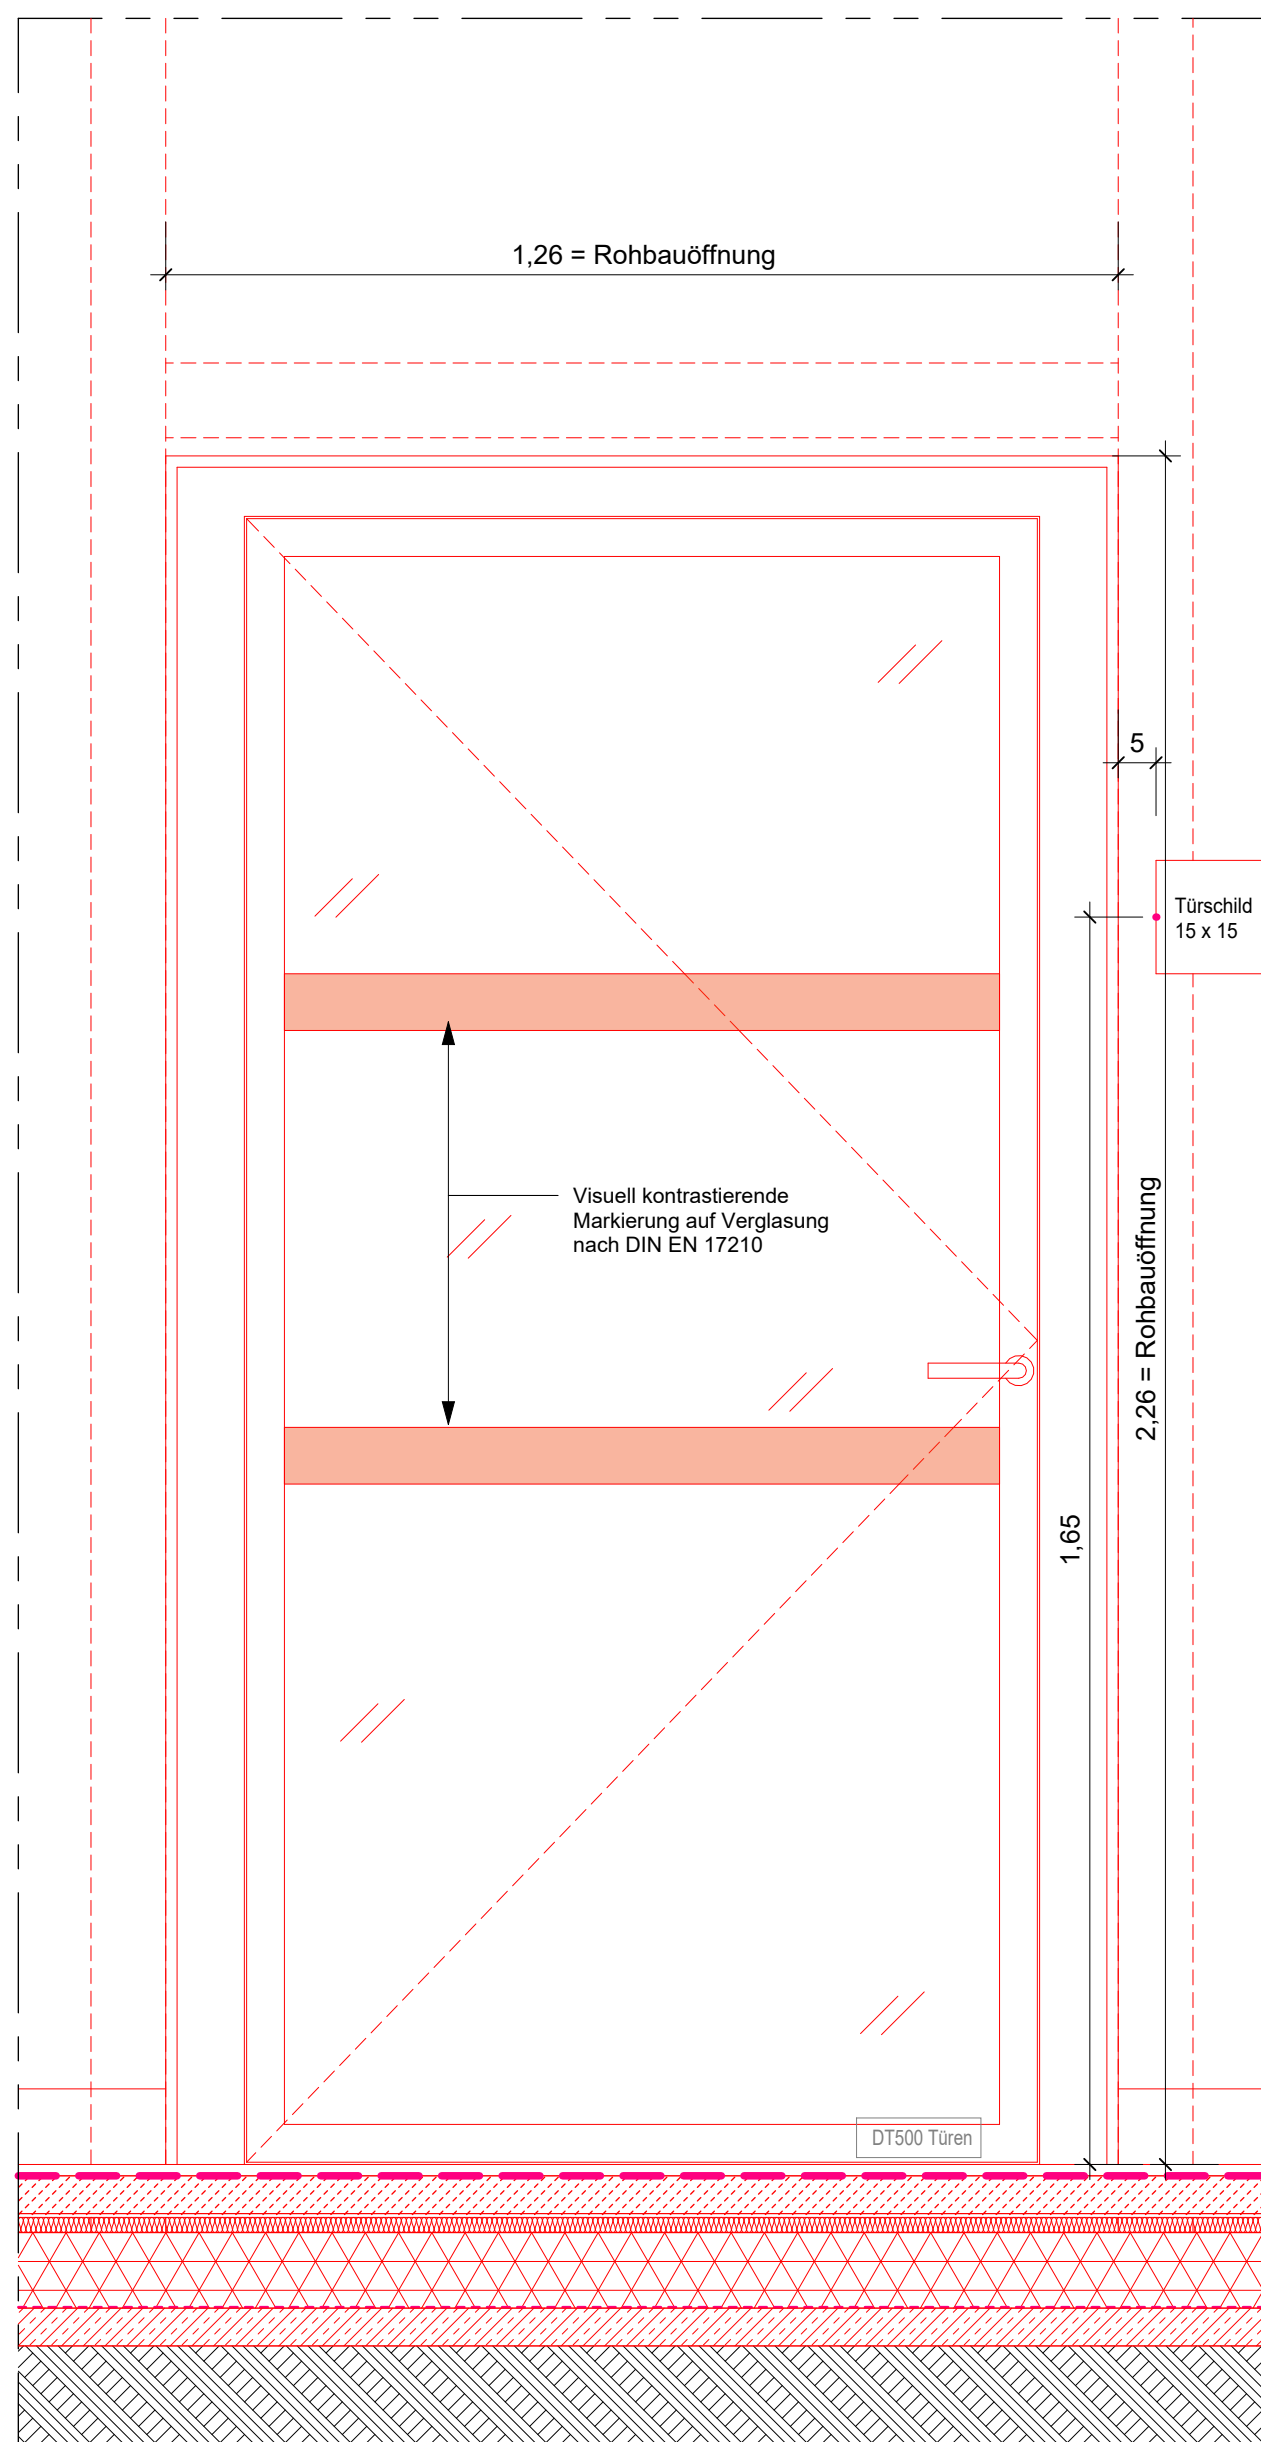

Typ B: Rohrrahmentür Stahl-Glas

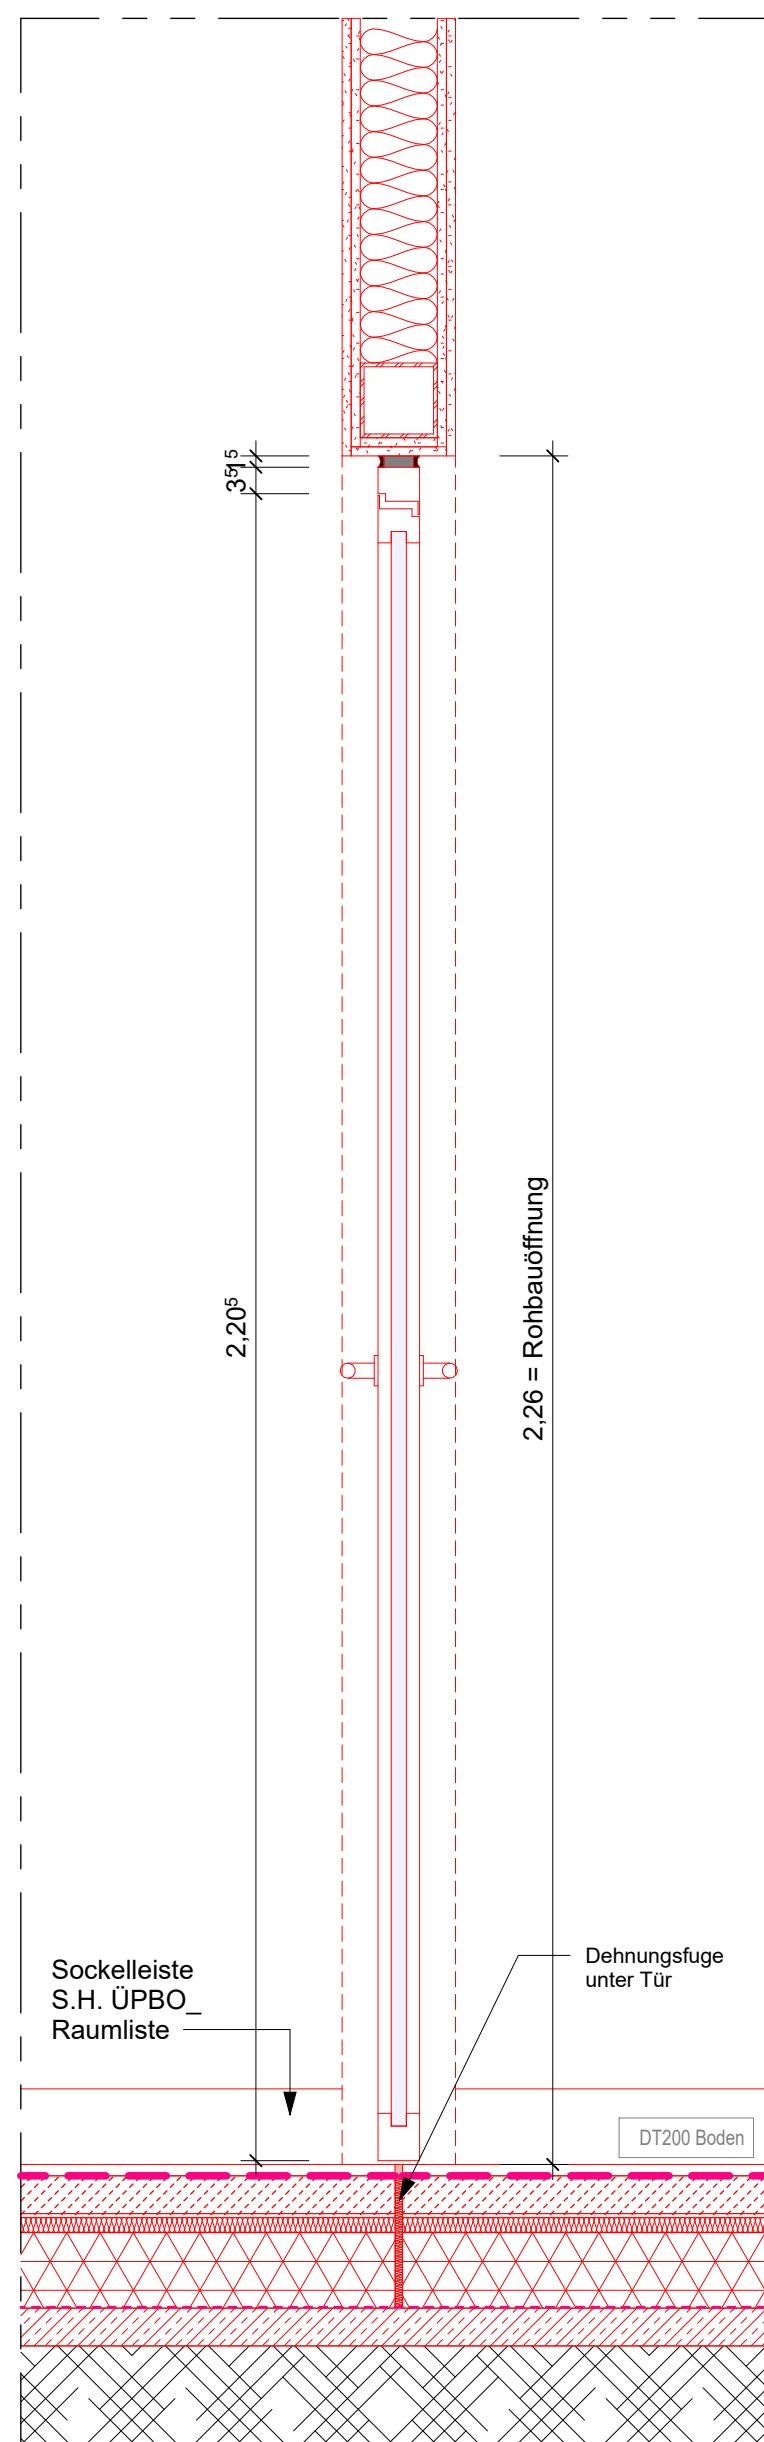



Typ C: 1-Stahlzarge / HPL-Blatt
2-Stahlzarge / HPL-Blatt

95 = lichte Durchgang





38 25 38

1,01 = Rohbauöffnung

Typ C: 1-Stahlzarge / HPL-Blatt
2-Stahlzarge / HPL-Blatt Lichtausschnitt

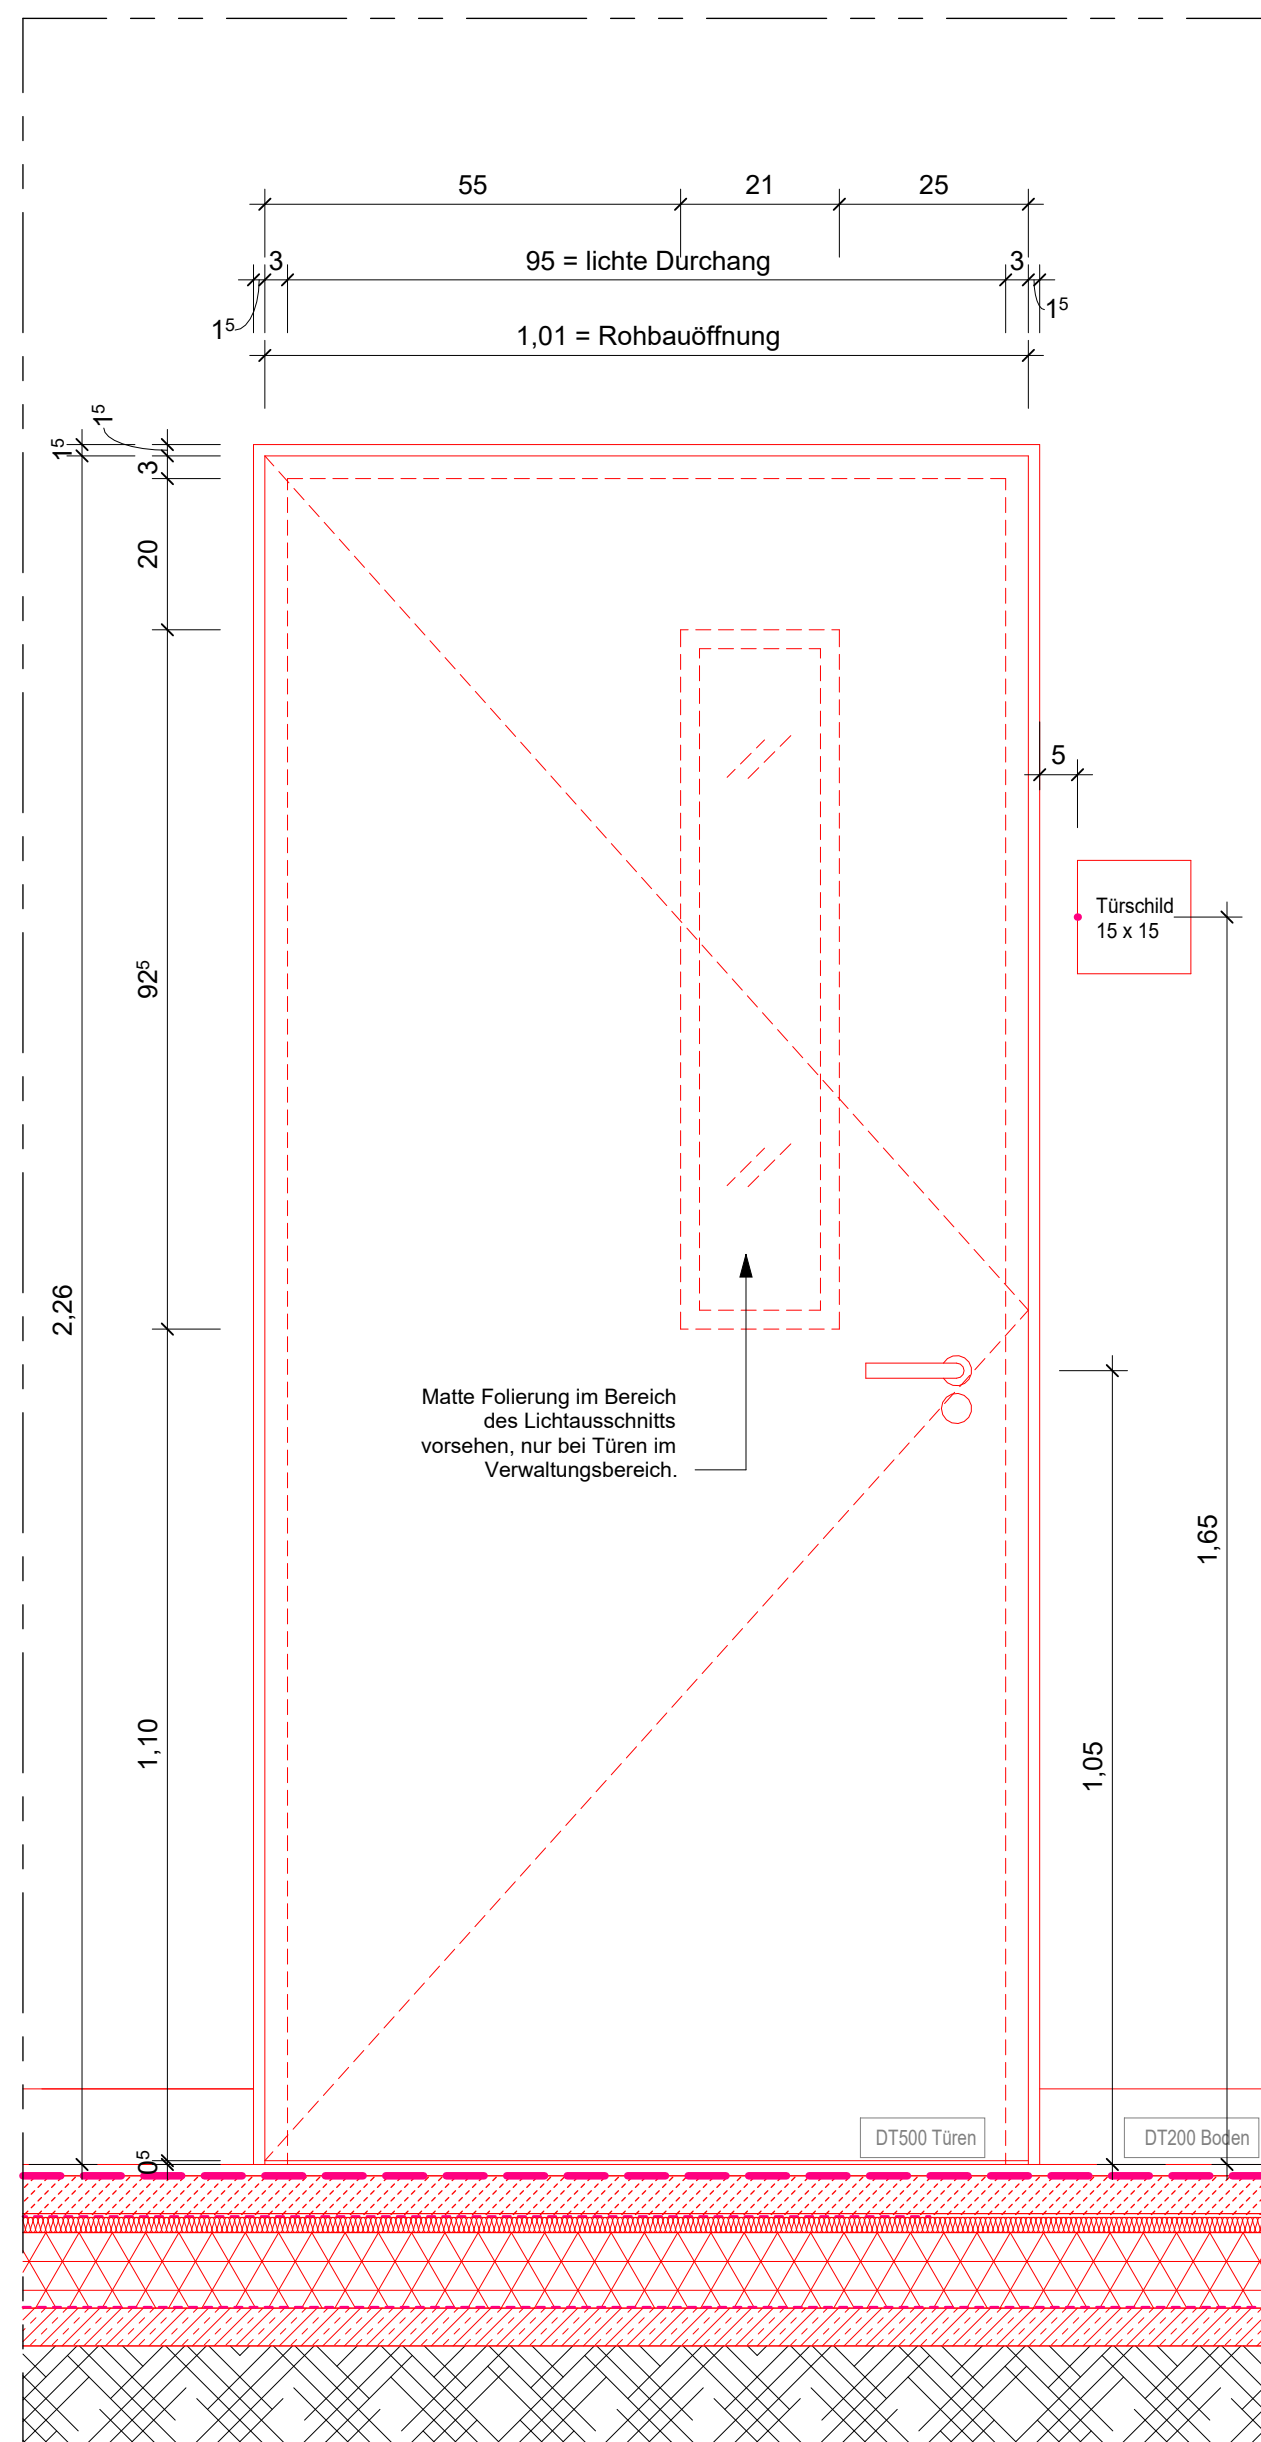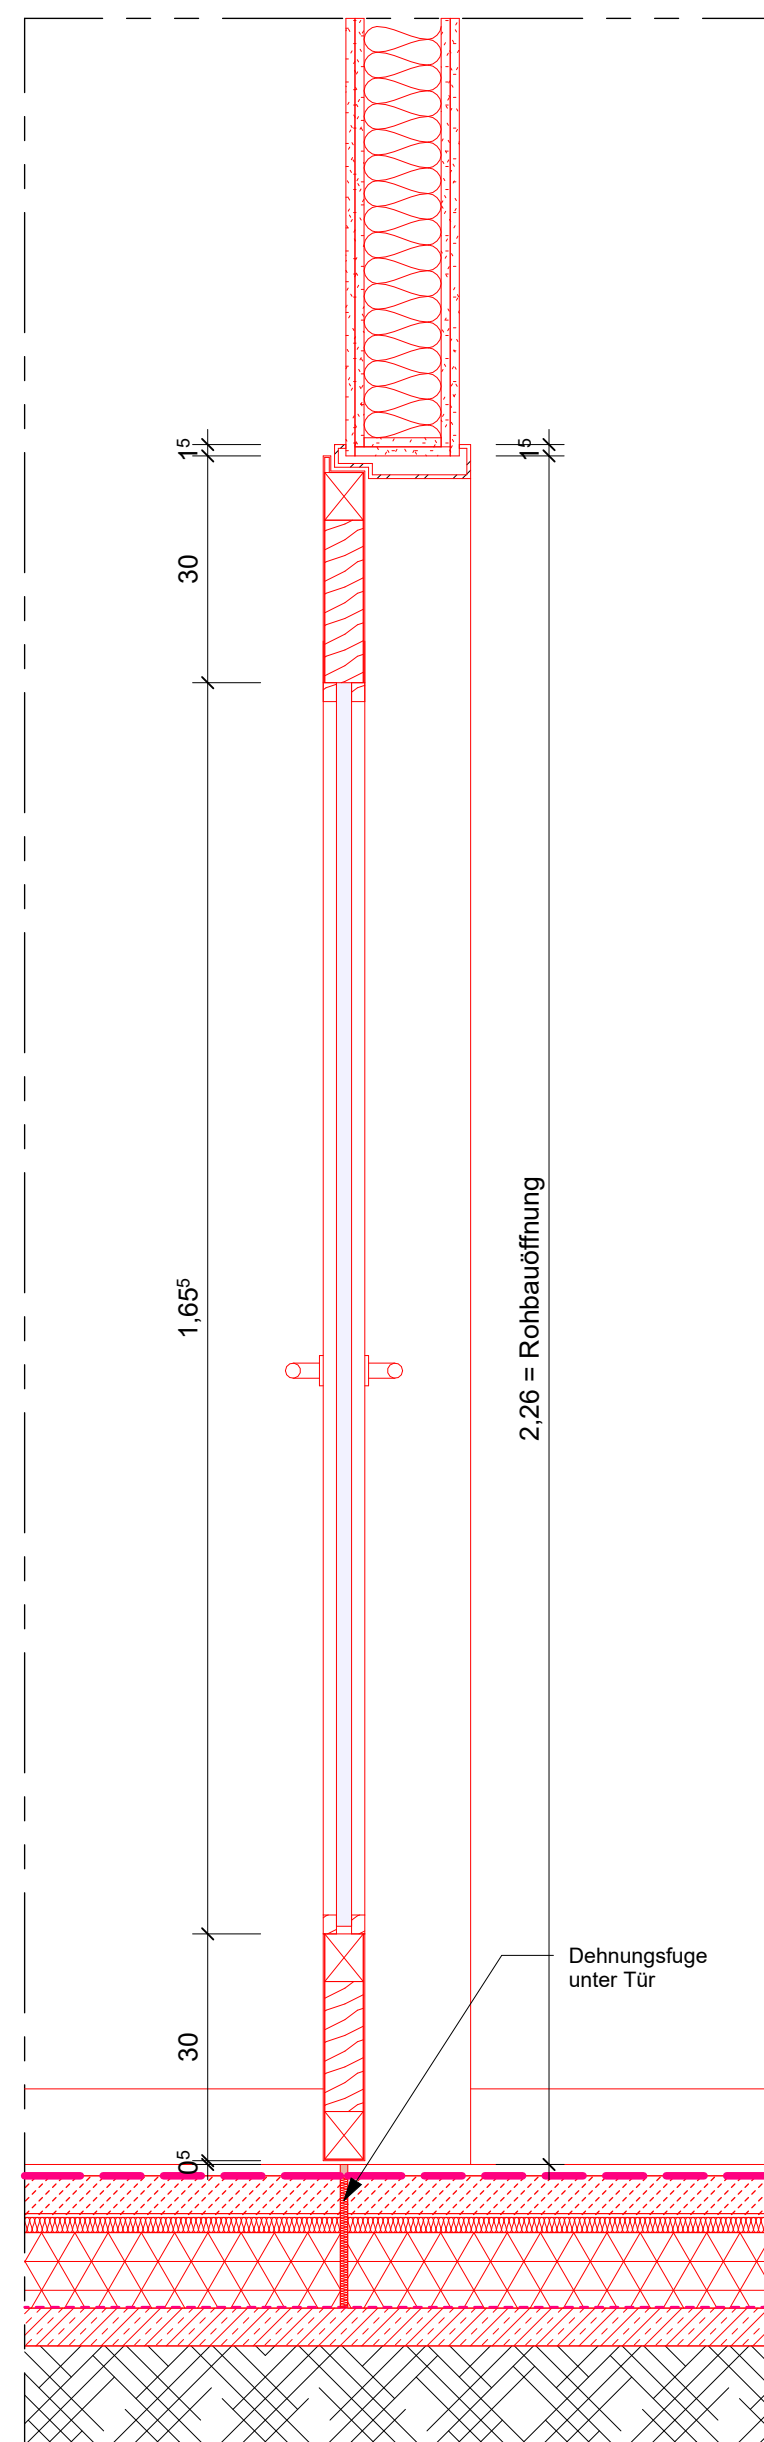

Typ D: 1-Stahlzarge / Stahlblatt
2-Stahlzarge / Stahlblatt Lichtausschnitt

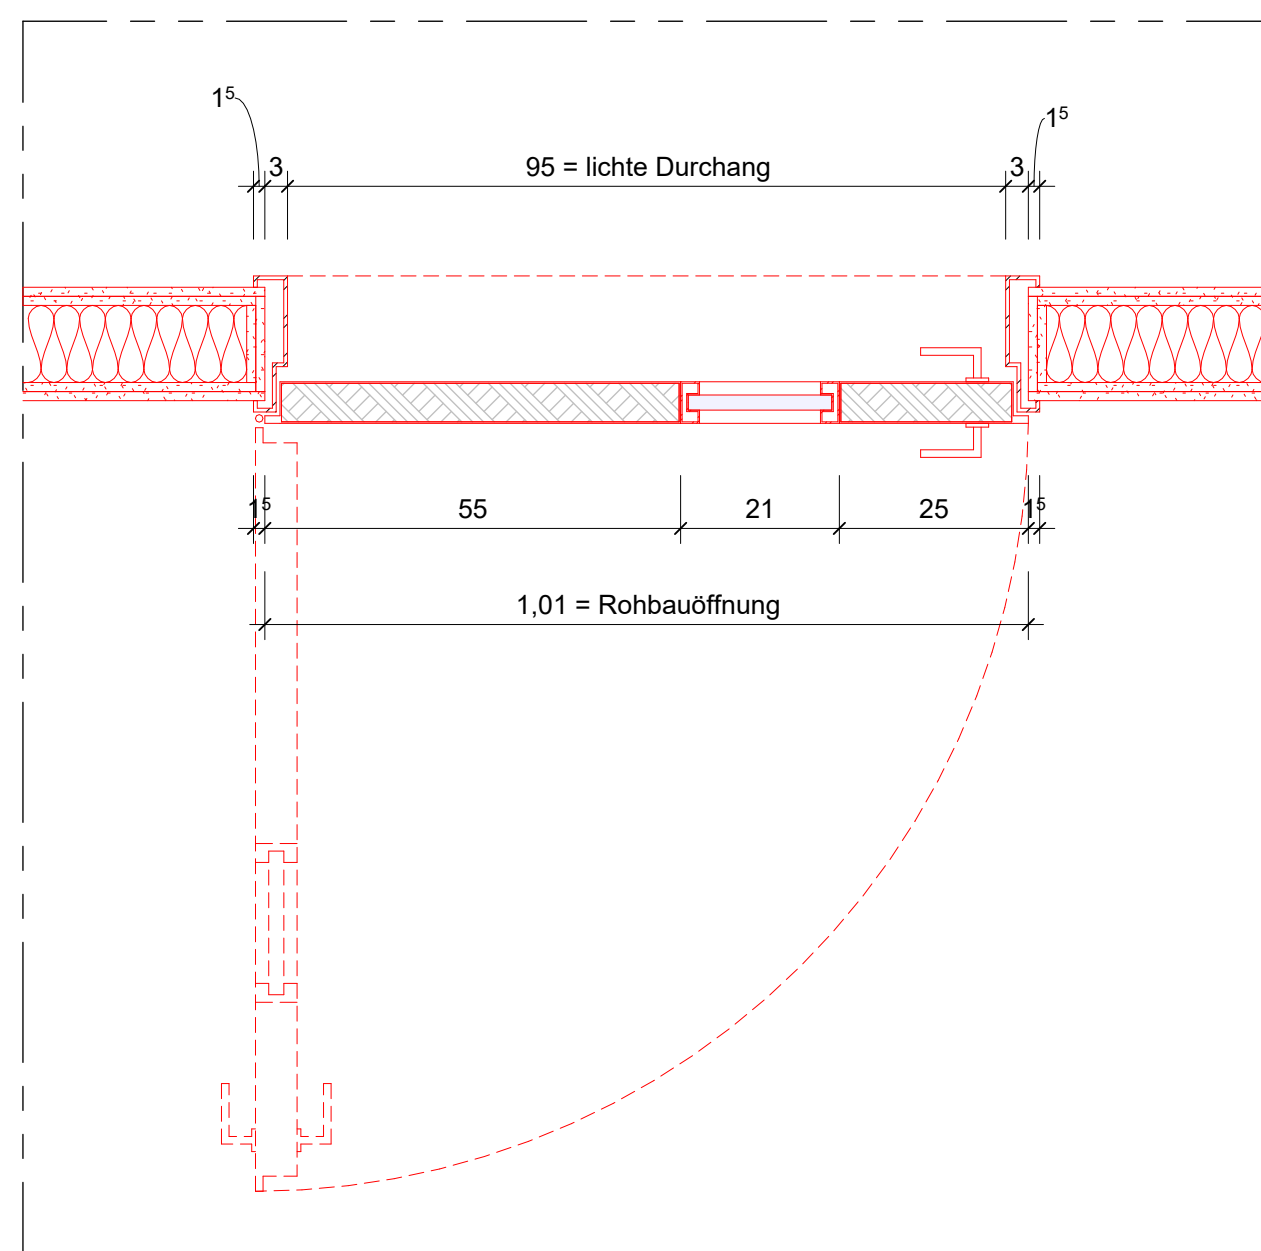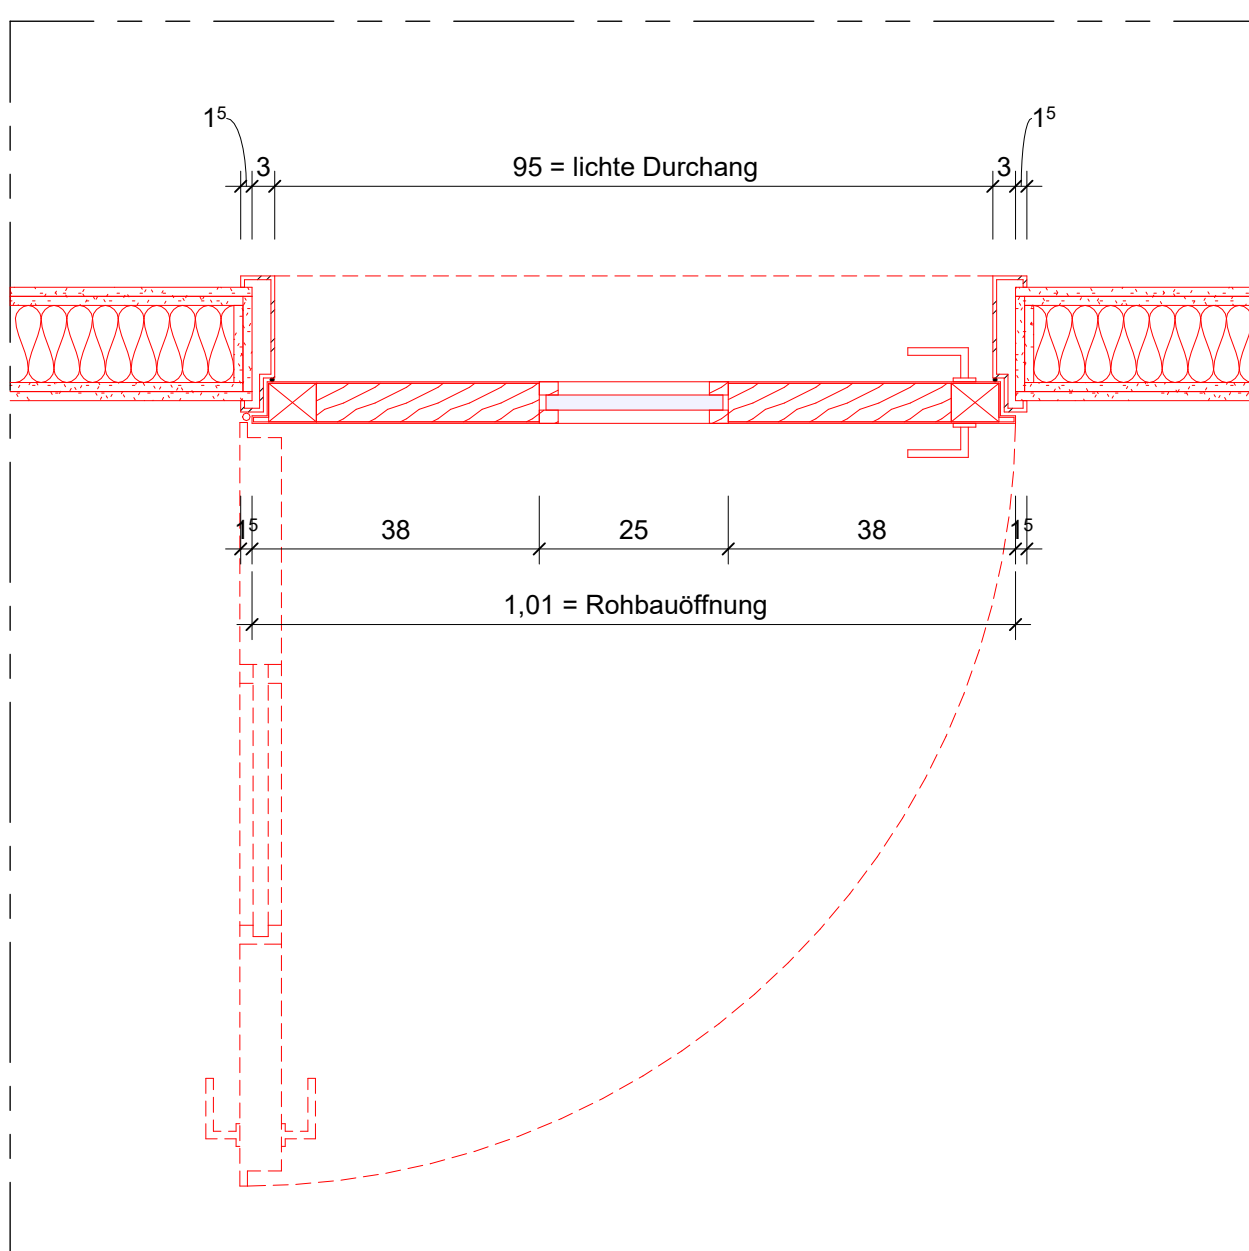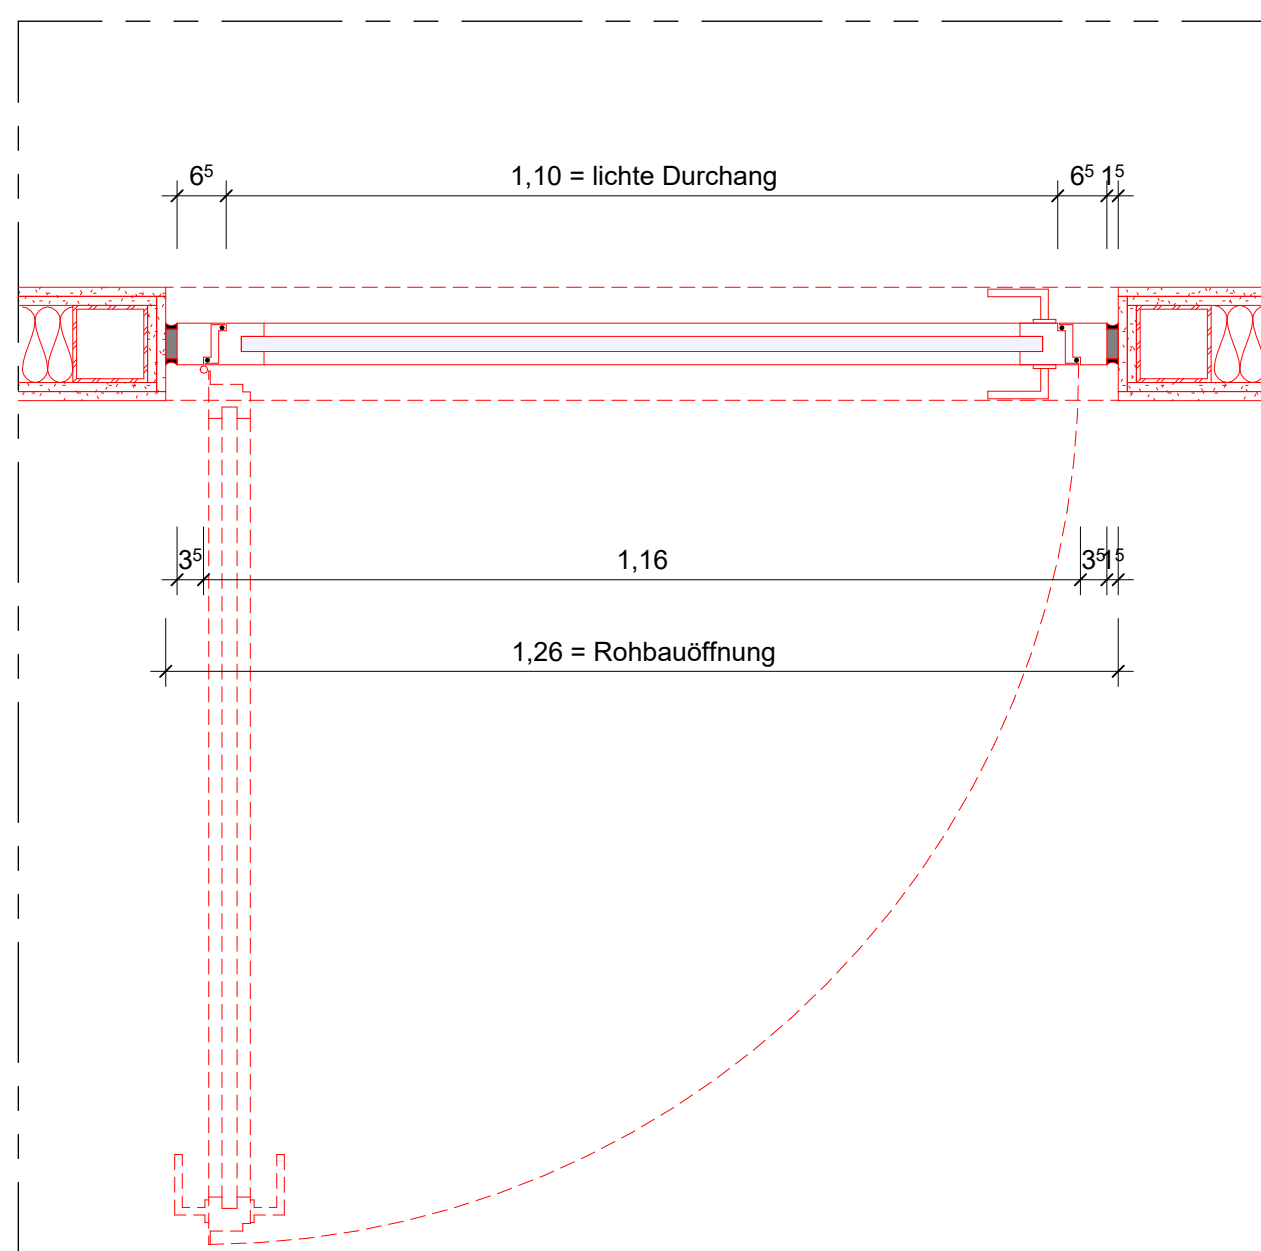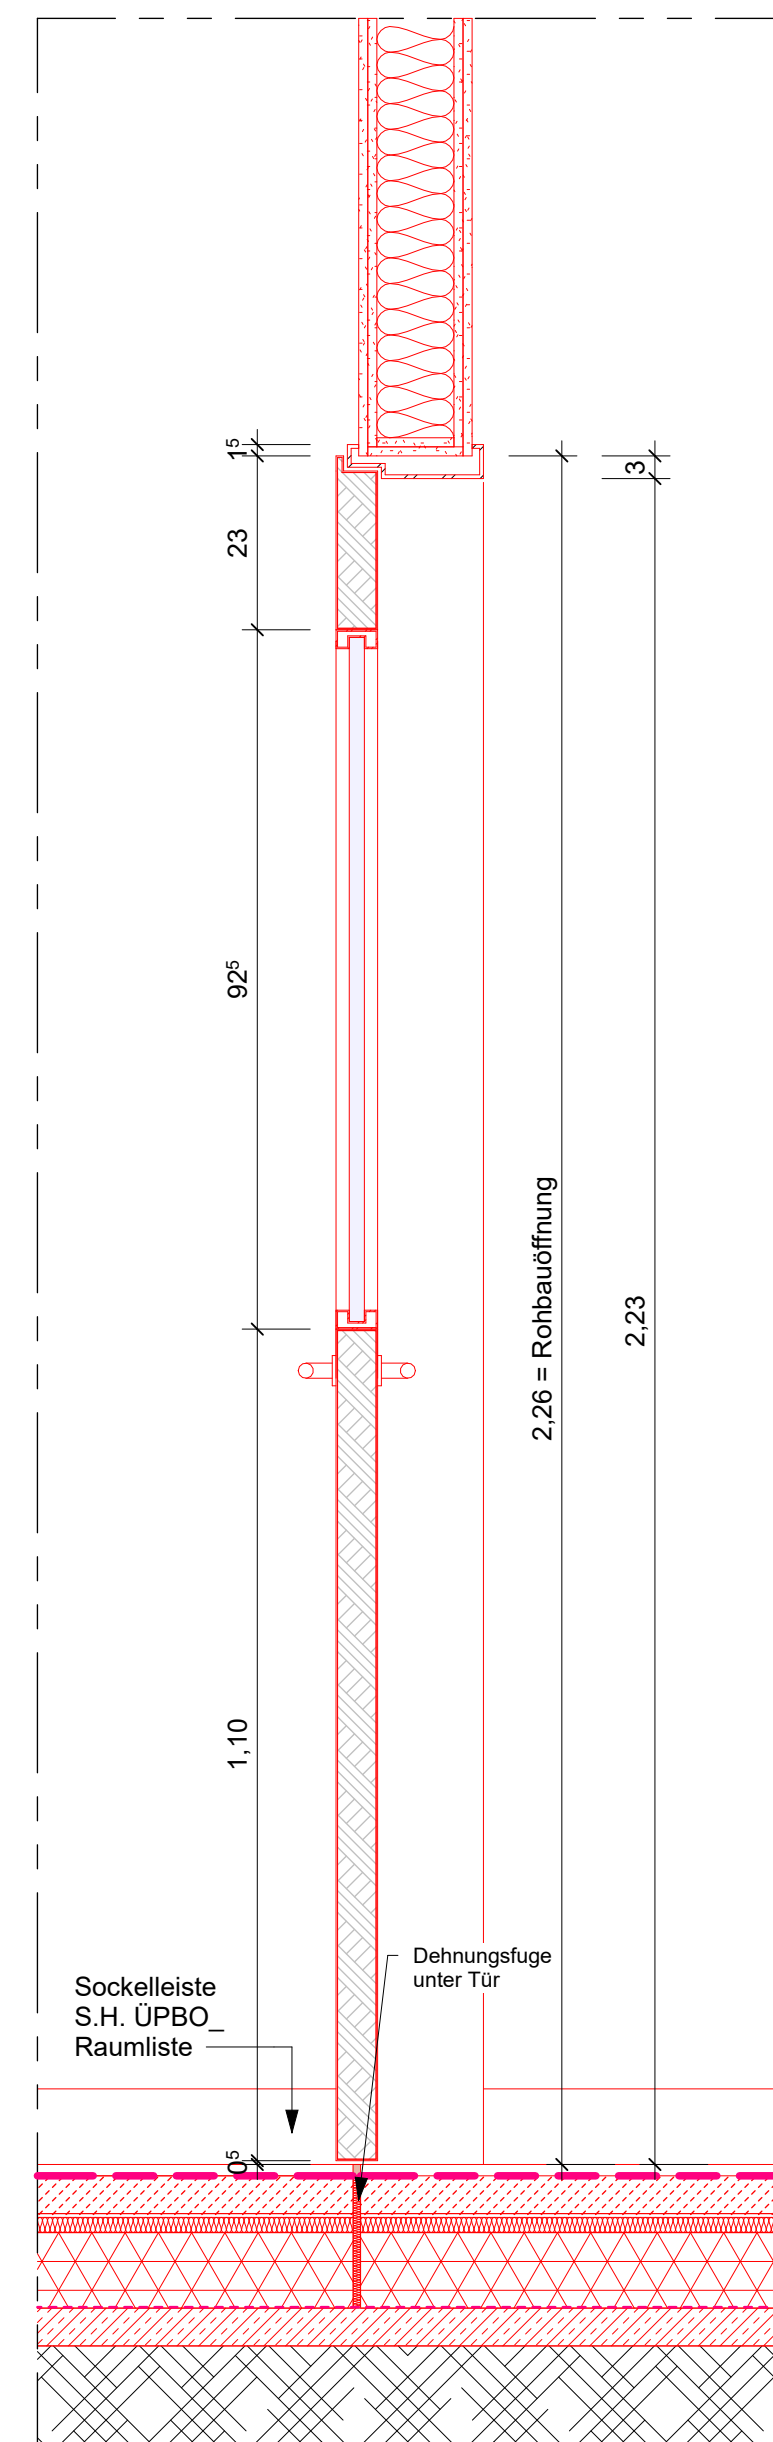

Typ E: 1-Edelstahlzarge / Edelstahlblatt
2-Edelstahlzarge / Edelstahlblatt Lichtausschnitt

04	Planausgabe zur FLB	13.08.2026
03	Ausgabe zur FLB	17.07.2026
02	Erstausgabe zur Abstimmung mit Tragwerksplanung	08.06.2026
Index	Änderung	Dat

Projektnummer	LP	Fachplaner	Planinhalt	Planteil	Inhalt
0804	A	AR_	DT500	--	0

PLANUNG		 HPP Architekten GMBH Neue Grünstraße 18 10179 Berlin	
Ausführungsplanung - Teilleistung LPH 5		Leitdetail Türen	
Fachdisziplin Architektur		Plannummer 0804AAR_DT500-04	
Blattgröße 1.188 x 8.841 = 1.00 m²	Bearbeitet JB	Maßstab 1:10	Ausgabedatum 13.08.2026