



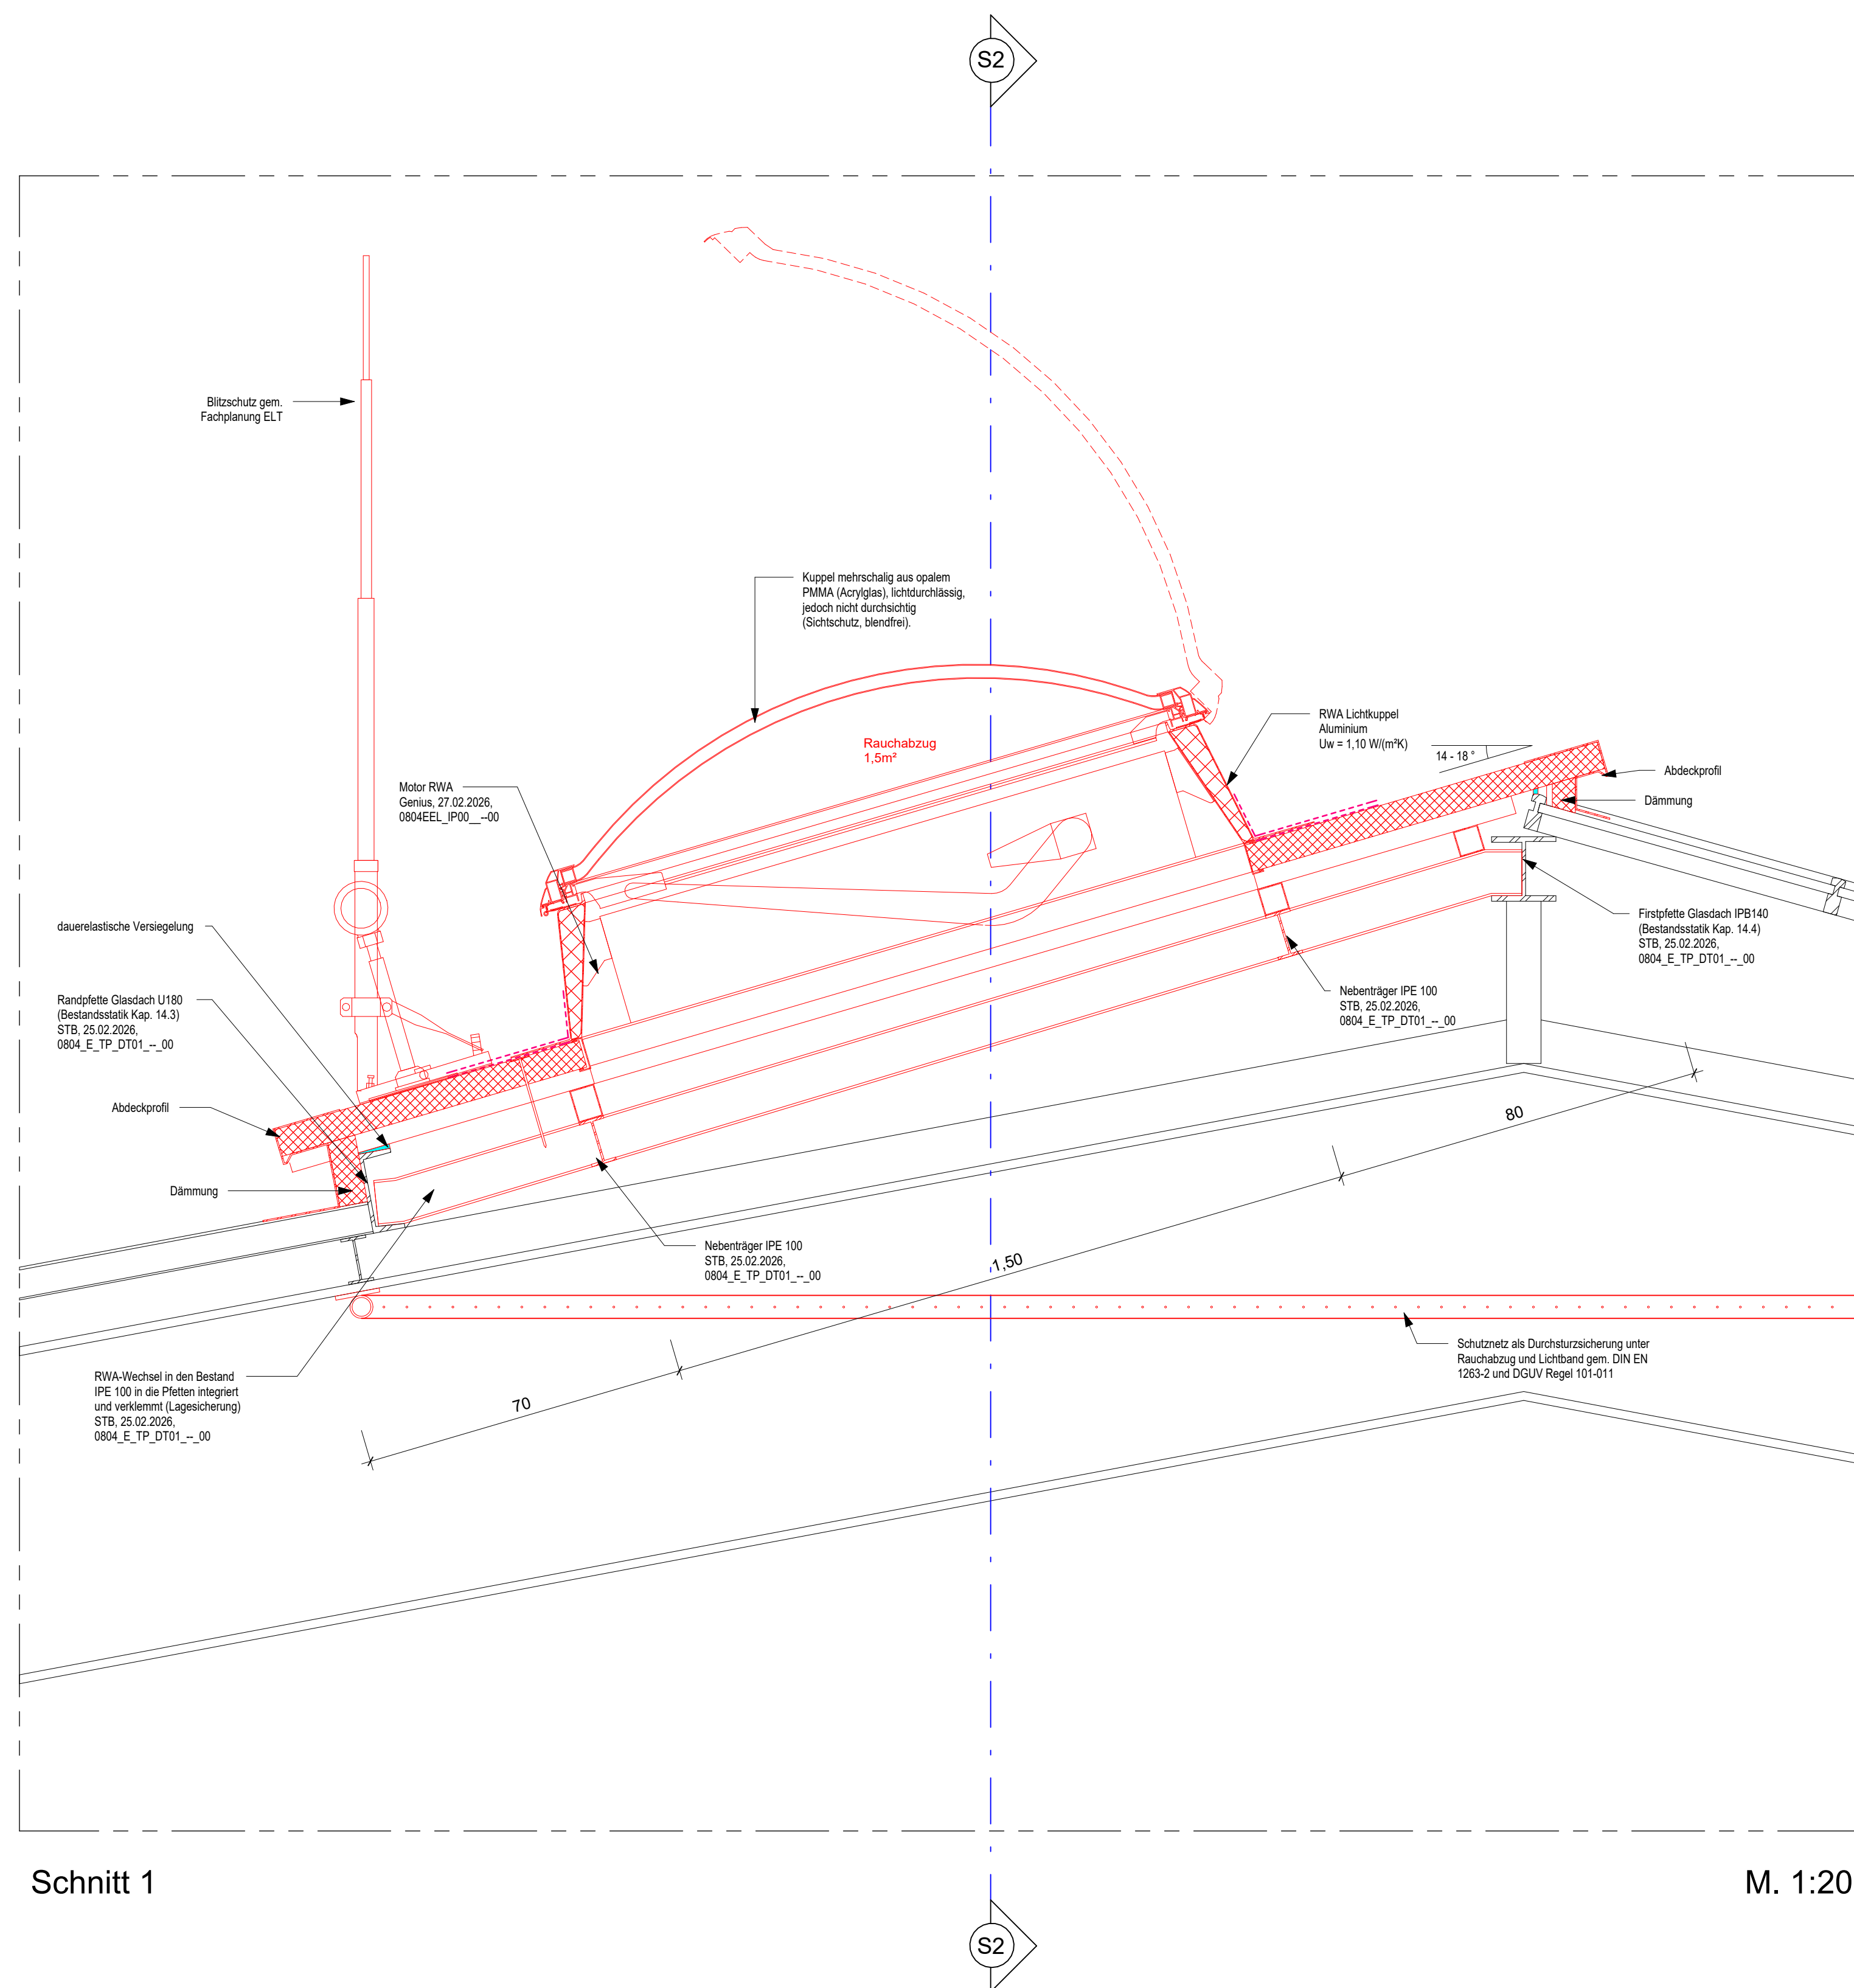


## Schnitt 1

M. 1:20

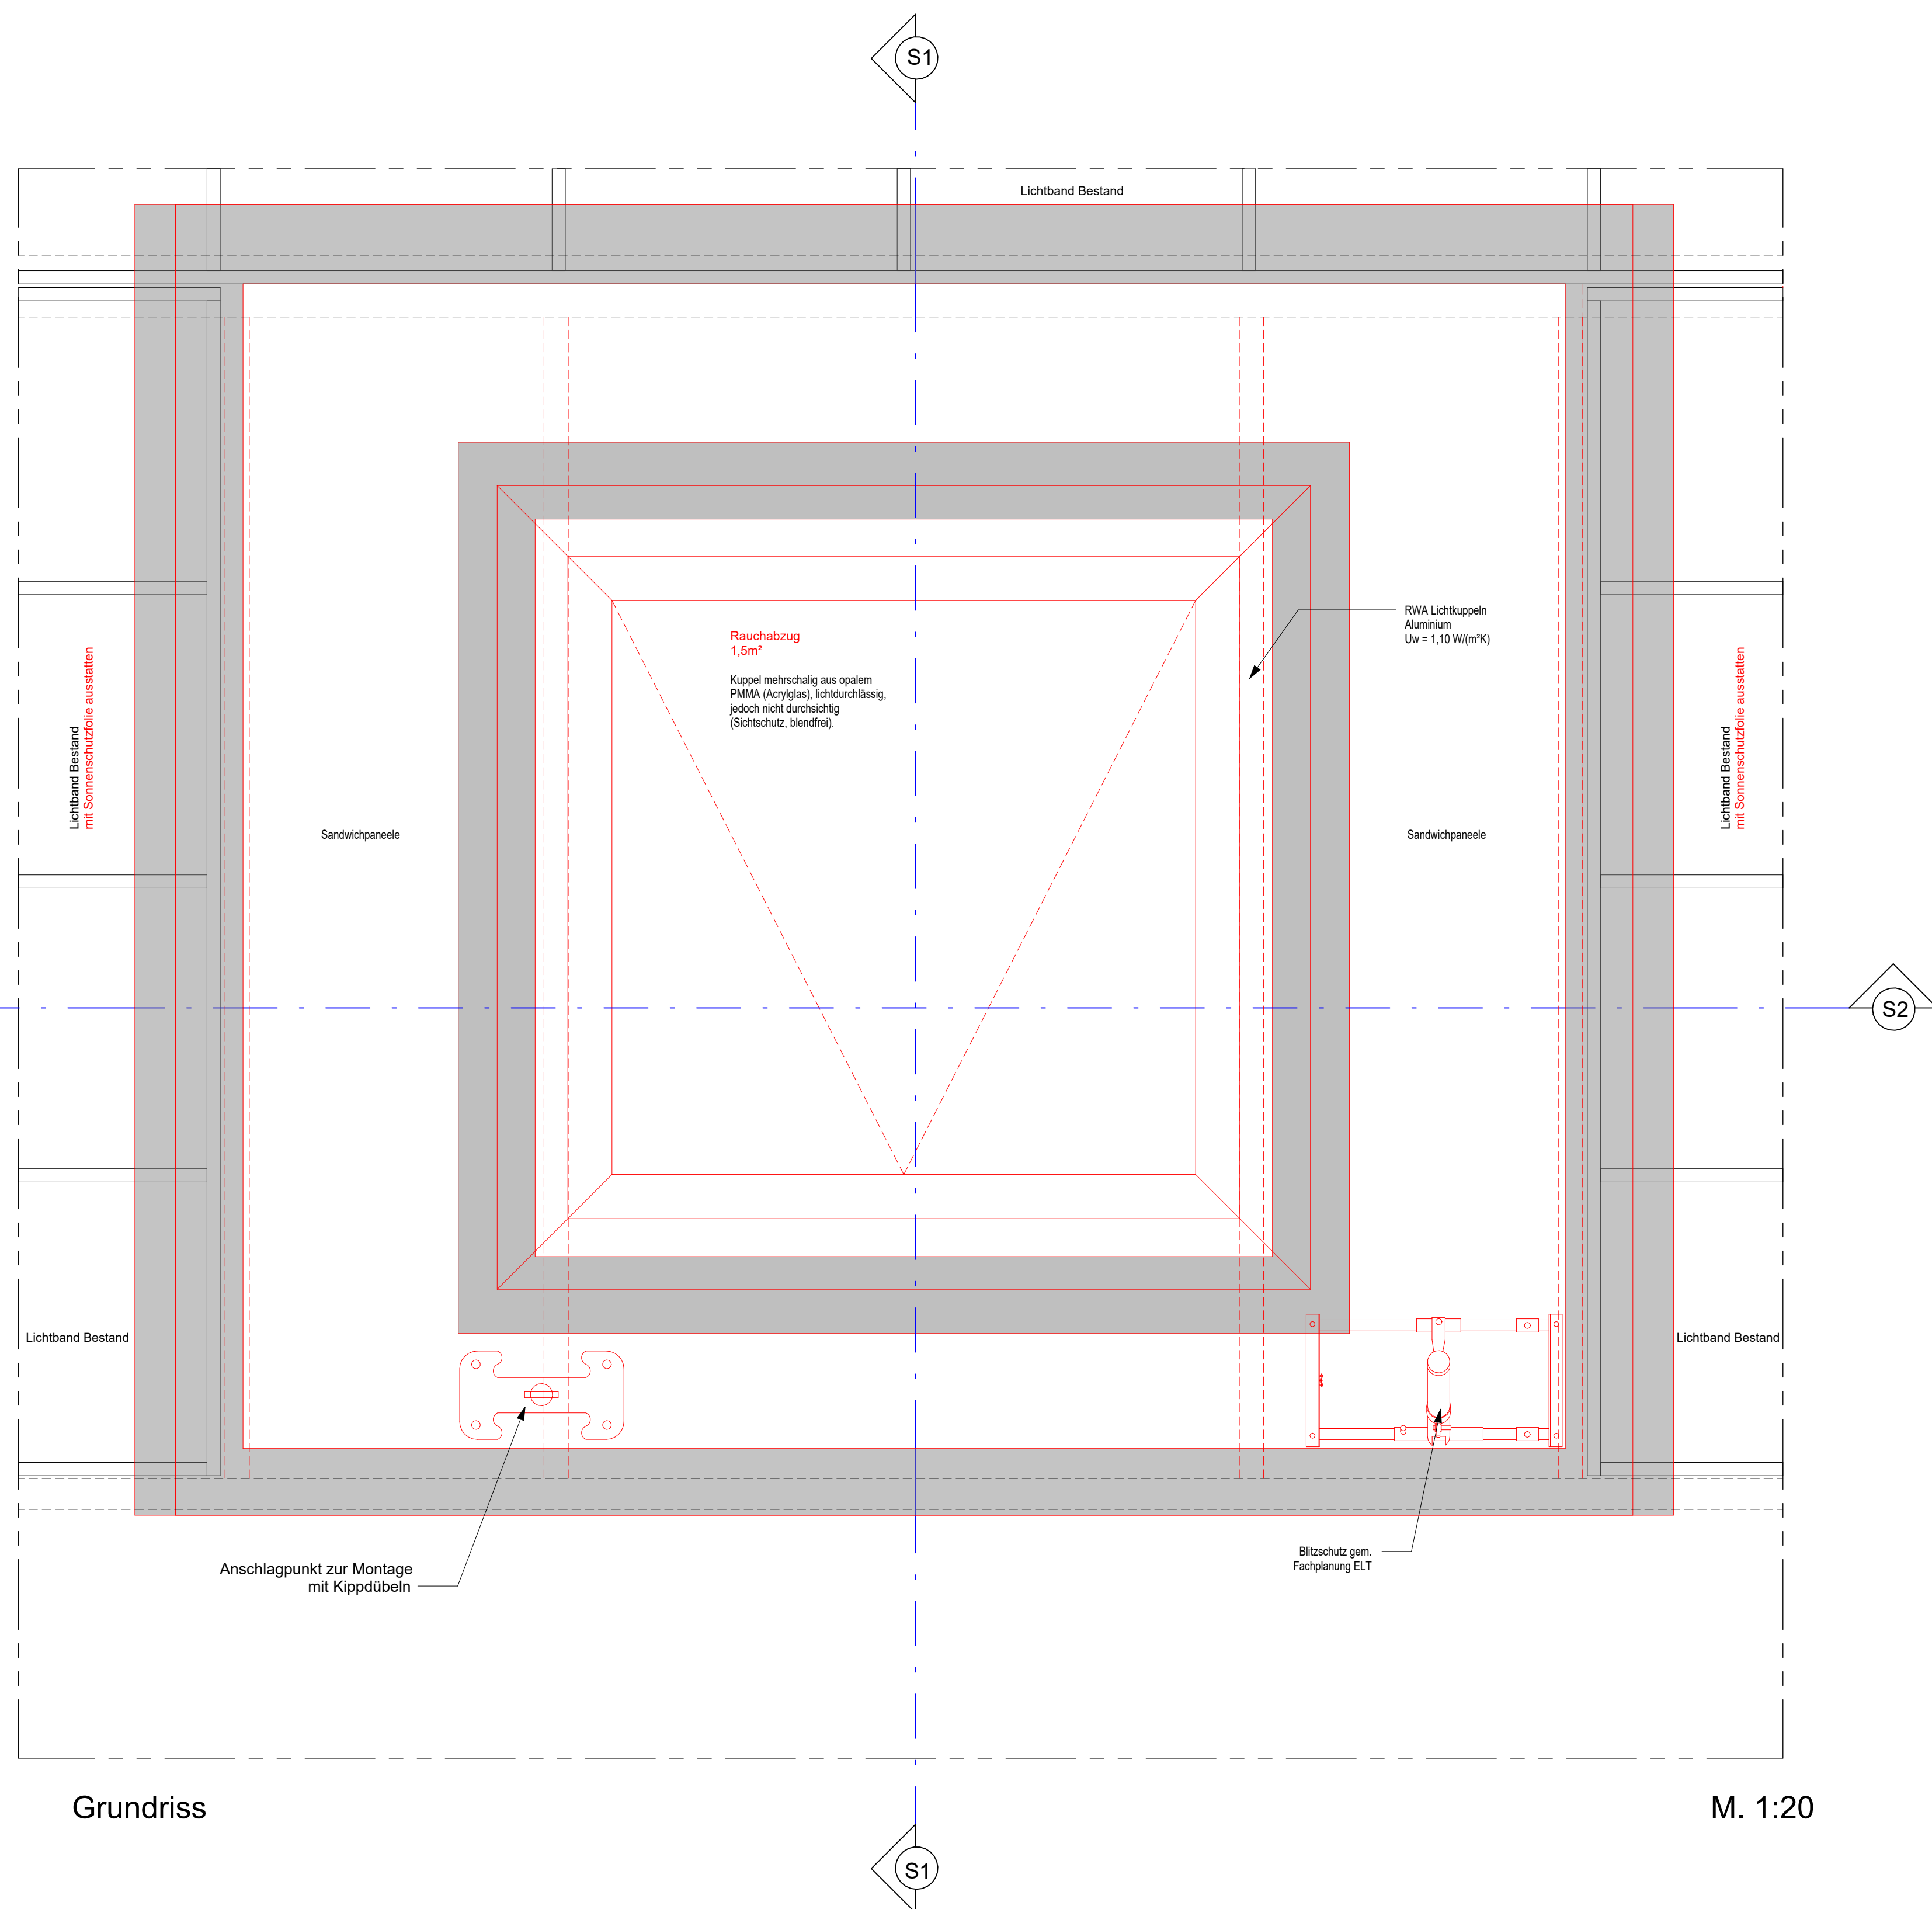

## Grundriss

M. 1:20

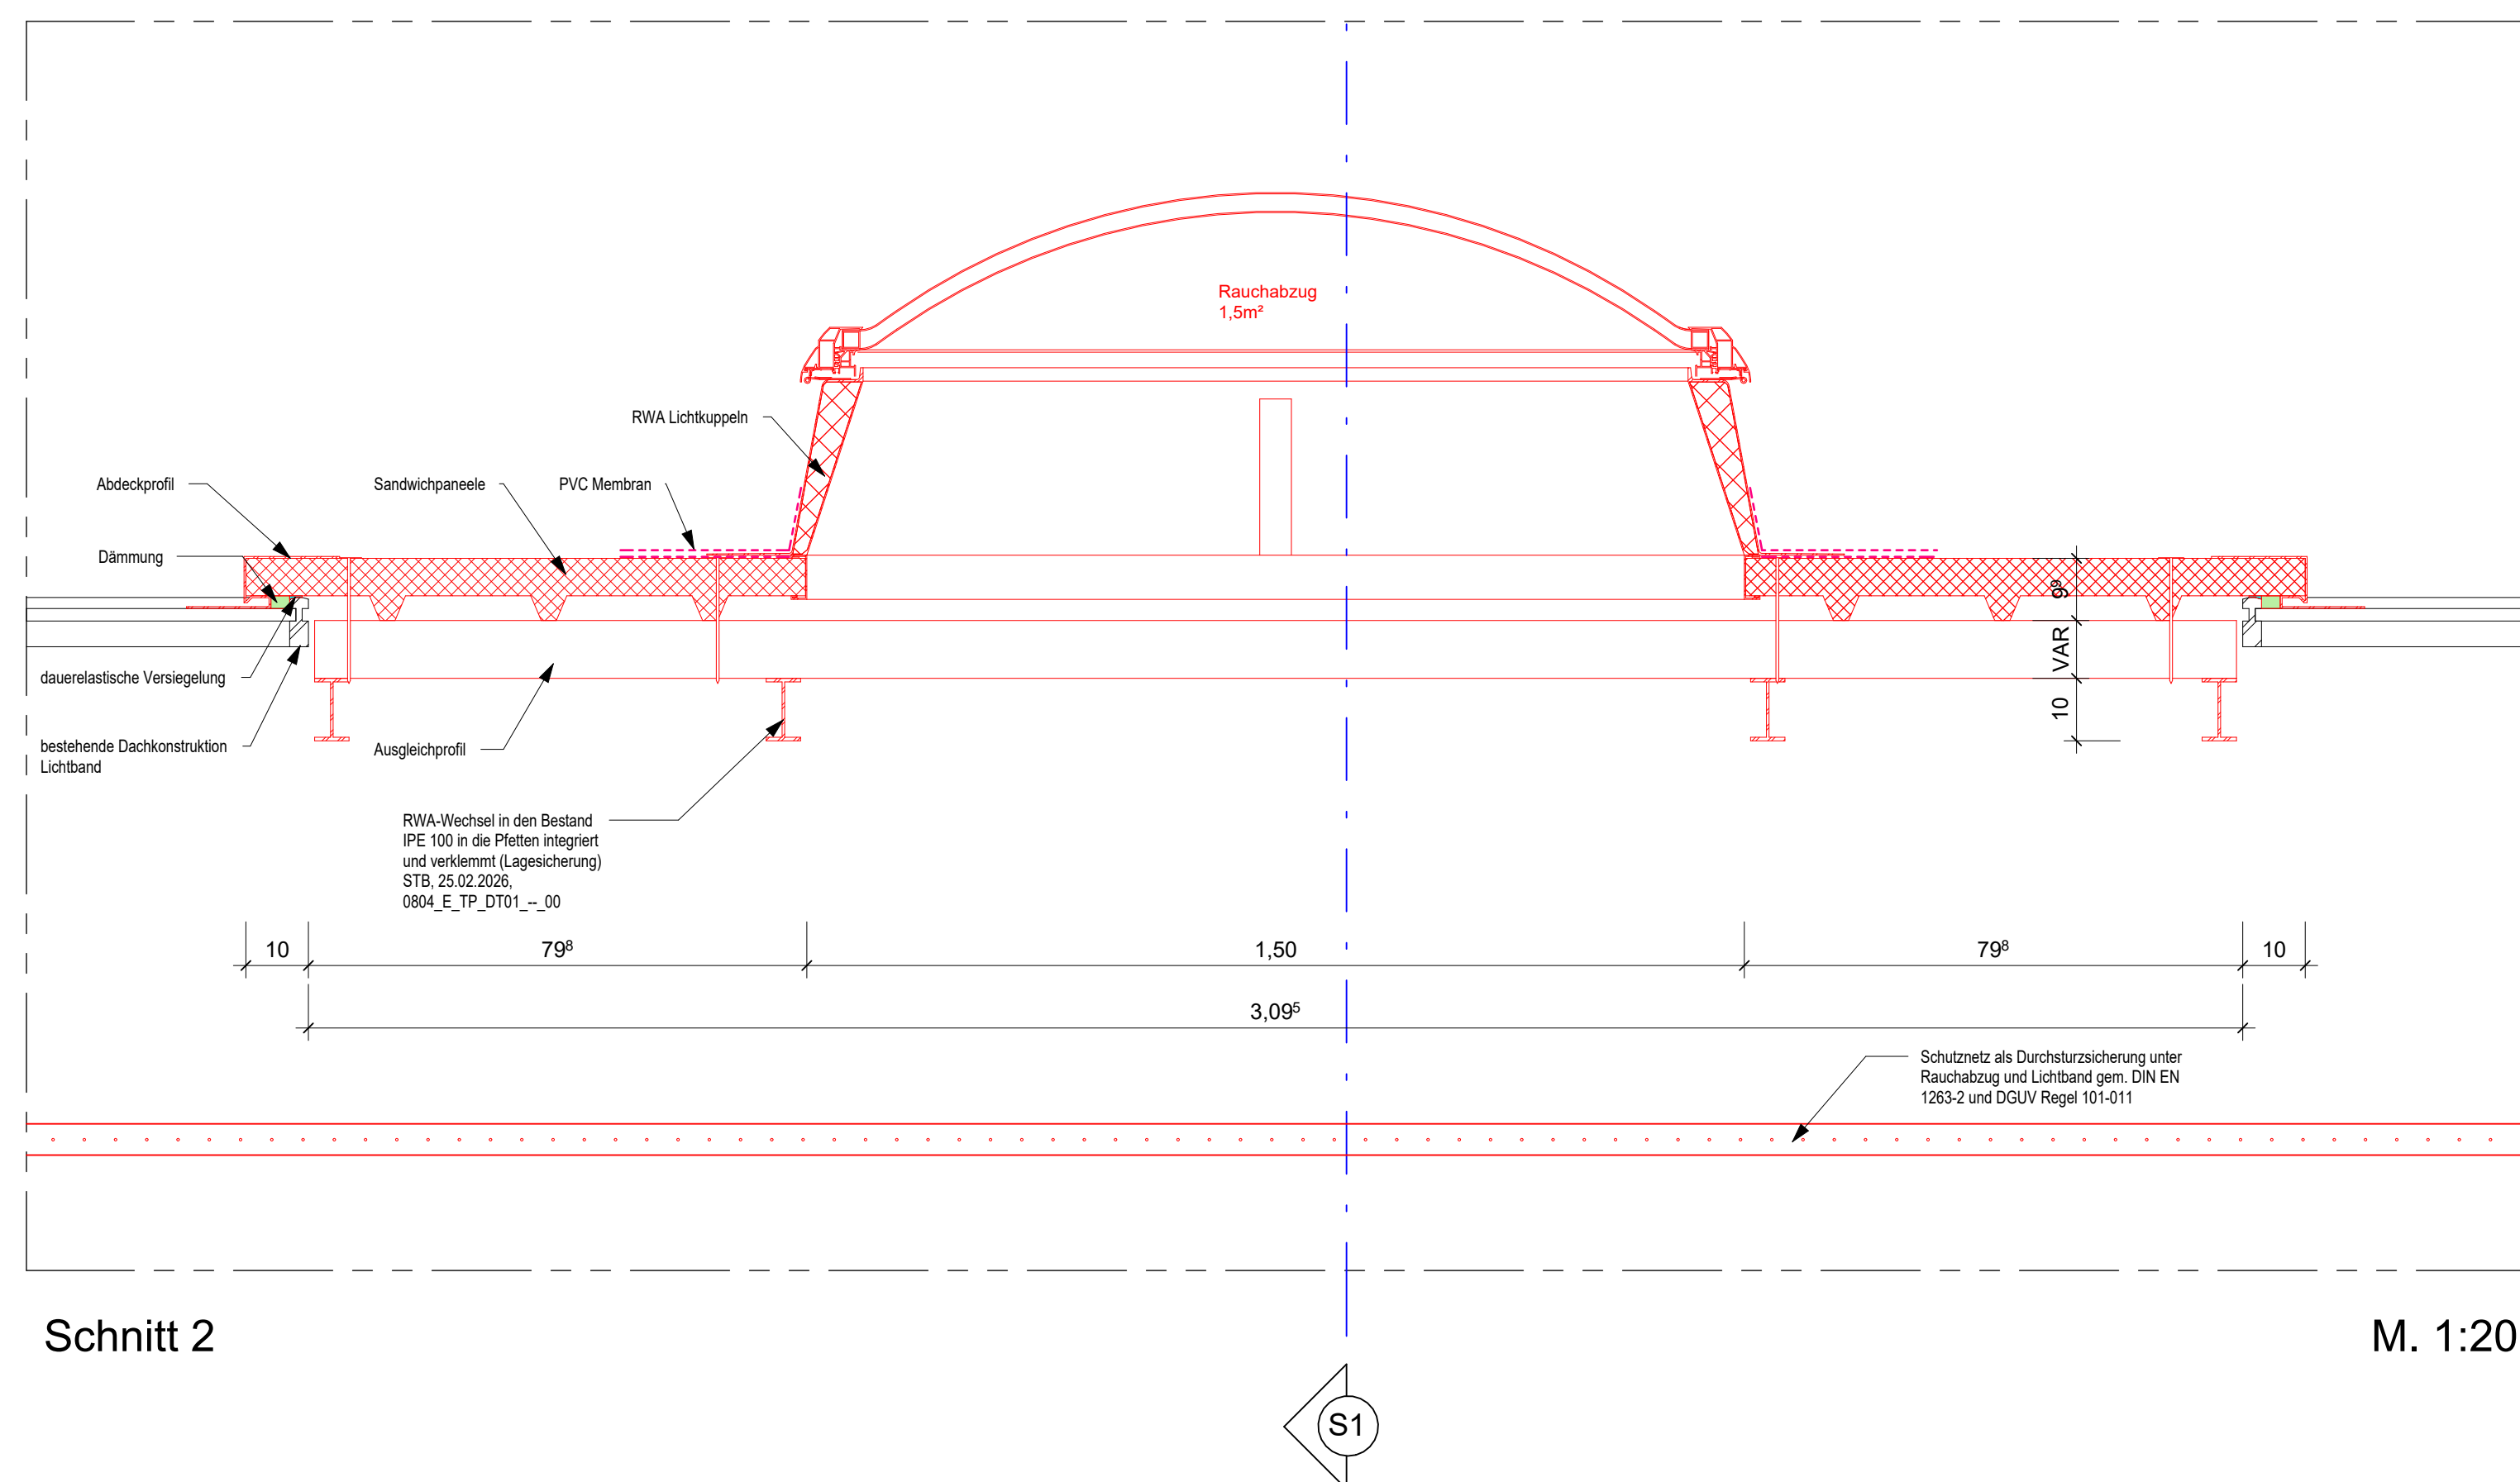

## Schnitt 2

M. 1:20

[illegible][illegible]

| Allgemeine Bemerkungen und Hinweise   | Trockenstaub, Öl, Gips, wenn nicht in der Auszeichnung definiert   |
|---|---|
| <p>• Alle Maßnahmen sind von der Ausführung eigenverantwortlich auch vor Ort zu planen.</p> <p>• Der Plan ist nur gültig in Verbindung mit der geprüften Skizze der freigegebenen Planung der Ausführung/der Firma, dem Brandschutztechnischen Nachweise und den einschlägigen Ausführungsvorschriften.</p> <p>• Unterbreitern Sie ein wenigreich der Bauleitung bzw. dem Planer/Hersteller annehmen.</p> | <p>• Leichte Raumbrennen reichen von der Oberfläche der Feuertrennung des Baubereichs bis zur Unterfläche der Feuertrennung der Decke.</p> <p>• Unterbreitern Sie die Ausführung in Einzelteil der Ausführung des Baubereichs.</p> <p>• Darstellung: Technische Anlagen nur nachschreiben.</p> <p>• Bei allen Deckenabschlüssen von Wänden sind die zu erwartenden Deckenabschlüsse (nach Angabe des Statikers) zu berücksichtigen.</p> <p>• Sonderlegung (Freilegung) Bestandteile/Mindest Handschaltung</p> |

[illegible]

- Info
  - Blitzschutz nicht dargestellt in Fachplanung Elektrotechnik
  - Etablierung Fachplanung und Mobilisierung nachtrag
  - Bauwerkbestimmung nach DIN und RAL 2. Dampferneuerung z.B. 1cm, auf der warmen Seite der Dämmung anbringen
    - neue dazwischen Mittelschicht aufbringen der Dampferneuerung ist zwingend erforderlich
  - Verformungen der Bestandkonstruktion bei alten Anschlüssen an tragenden Bauteilen ist gem. TWP zu berücksichtigen
    - Spaltfüllen an Krabben (meistens im Bereich, wo die Krabben auf den Hallenstützen aufliegen)
    - Innenraumbau an Bestandstützen
    - Massivbauweise an Bestandstützen (ca. 20cm Fuge zwischen den beiden Bauteilen)
    - Anschluss Innenwand an thermische Külle bzw. Abhangkappe hinsichtlich Durchbiegung Stahlträger
    - Grundwasser z.BH/GW 35 mm NEN Nordost / z.BH/GW 35 mm NEN Südwest gem. Baudatenaussch.

**Baulicher Wärmeschutz**  
Höchstwerte für Hüllflächengruppen nach GEG A3  
in Bestandsgebäuden mit Umax = Höchstwerte \* 1,25 (§ 50 mit Rundungsregel)

|      |            |                             |                      |                        |                     |
|------|------------|-----------------------------|----------------------|------------------------|---------------------|
| Umax | Ti >= 19°C | 0,46 W/(m²K) opake Bauteile | 1,50 W/(m²K) Fenster | 1,50 W/(m²K) Vordächer | 1,30 W/(m²K) Oberl. |
| Umax | Ti < 19°C  | 0,46 W/(m²K) opake Bauteile | 3,50 W/(m²K) Fenster | 3,60 W/(m²K) Vordächer | 3,90 W/(m²K) Oberl. |

Nachweis der Gleichwertigkeit des Uw-Wertes der Fenster durch den Hersteller.  
Weitere Angaben Sh, Fensterliste und Bauphysikalischen Nachweise Gebäudenenergiegesetz (GEG)

|    |                                                 |            |
|----|-------------------------------------------------|------------|
| 04 | Planausgabe zur FLB                             | 13.08.2026 |
| 03 | Ausgabe zur FLB                                 | 17.07.2026 |
| 02 | Erstausgabe zur Abstimmung mit Tragwerksplanung | 08.06.2026 |
|    | Index                                           | Änderung   |
|    |                                                 | Datum      |

|               |    |            |            |          |     |
|---------------|----|------------|------------|----------|-----|
| Projektnummer | LP | Fachplaner | Planinhalt | Planteil | Ind |
| 0804          | A  | A R _      | DT553      | --       | 0   |



**BAUHERR**



**Vivantes**  
SEIT 1997  
**NETZWERK FÜR GESUNDHEIT**

vertreten durch  
**VIVANTES SERVICE GMBH**  
 13407 Berlin, Arosor Allee 72-78

Geschäftsführung

|                |                                                                              |
|----------------|------------------------------------------------------------------------------|
| <b>PROJEKT</b> | 0 8 0 4<br>Speiseverteilzentrum SBW VZ II<br>Seidelbastweg 145, 12357 Berlin |
|----------------|------------------------------------------------------------------------------|

**PLANUNG**

**HPP Architekten GMBH**

Neue Grünstraße 18  
10179 Berlin

**HPP**  
Architekten

|                                            |                         |                                       |                                   |
|--------------------------------------------|-------------------------|---------------------------------------|-----------------------------------|
| Ausführungsplanung -<br>Teilleistung LPH 5 |                         | Leitdetail RWA                        |                                   |
| Fachdisziplin<br>Architektur               |                         | Plannummer<br><b>0804AAR_DT553-04</b> |                                   |
| Blattgröße<br>1:100 (0,841 x 1,00 m)       | Bearbeitet<br><b>JB</b> | Maßstab<br><b>1:10</b>                | Ausgabedatum<br><b>13.08.2026</b> |