
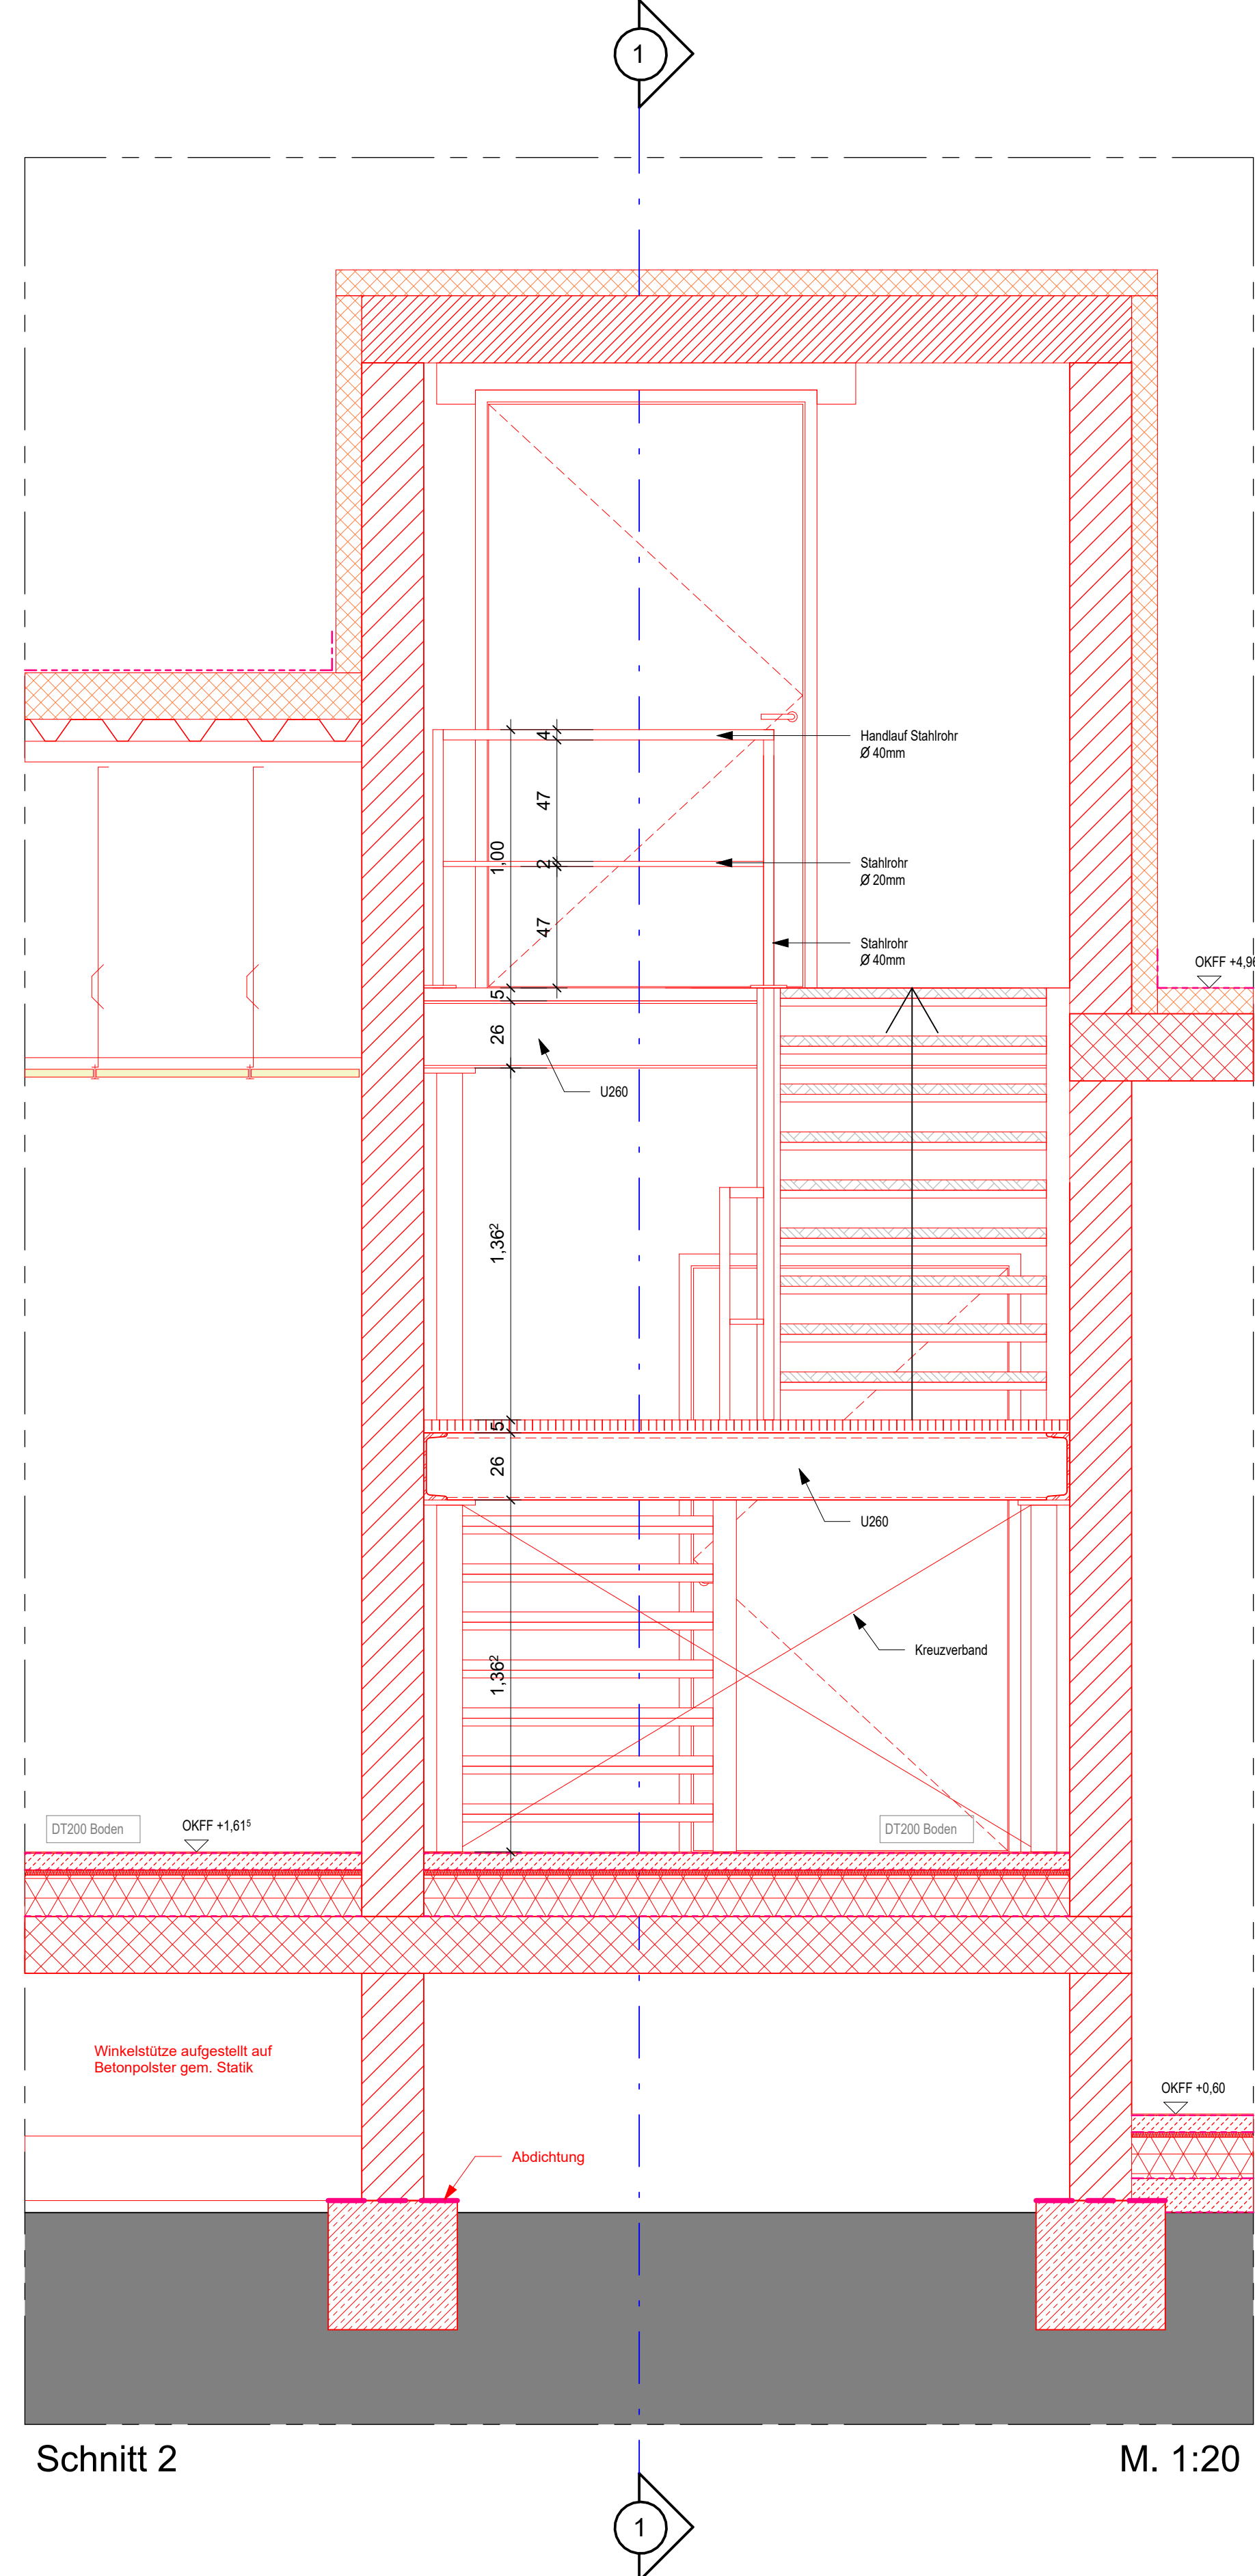
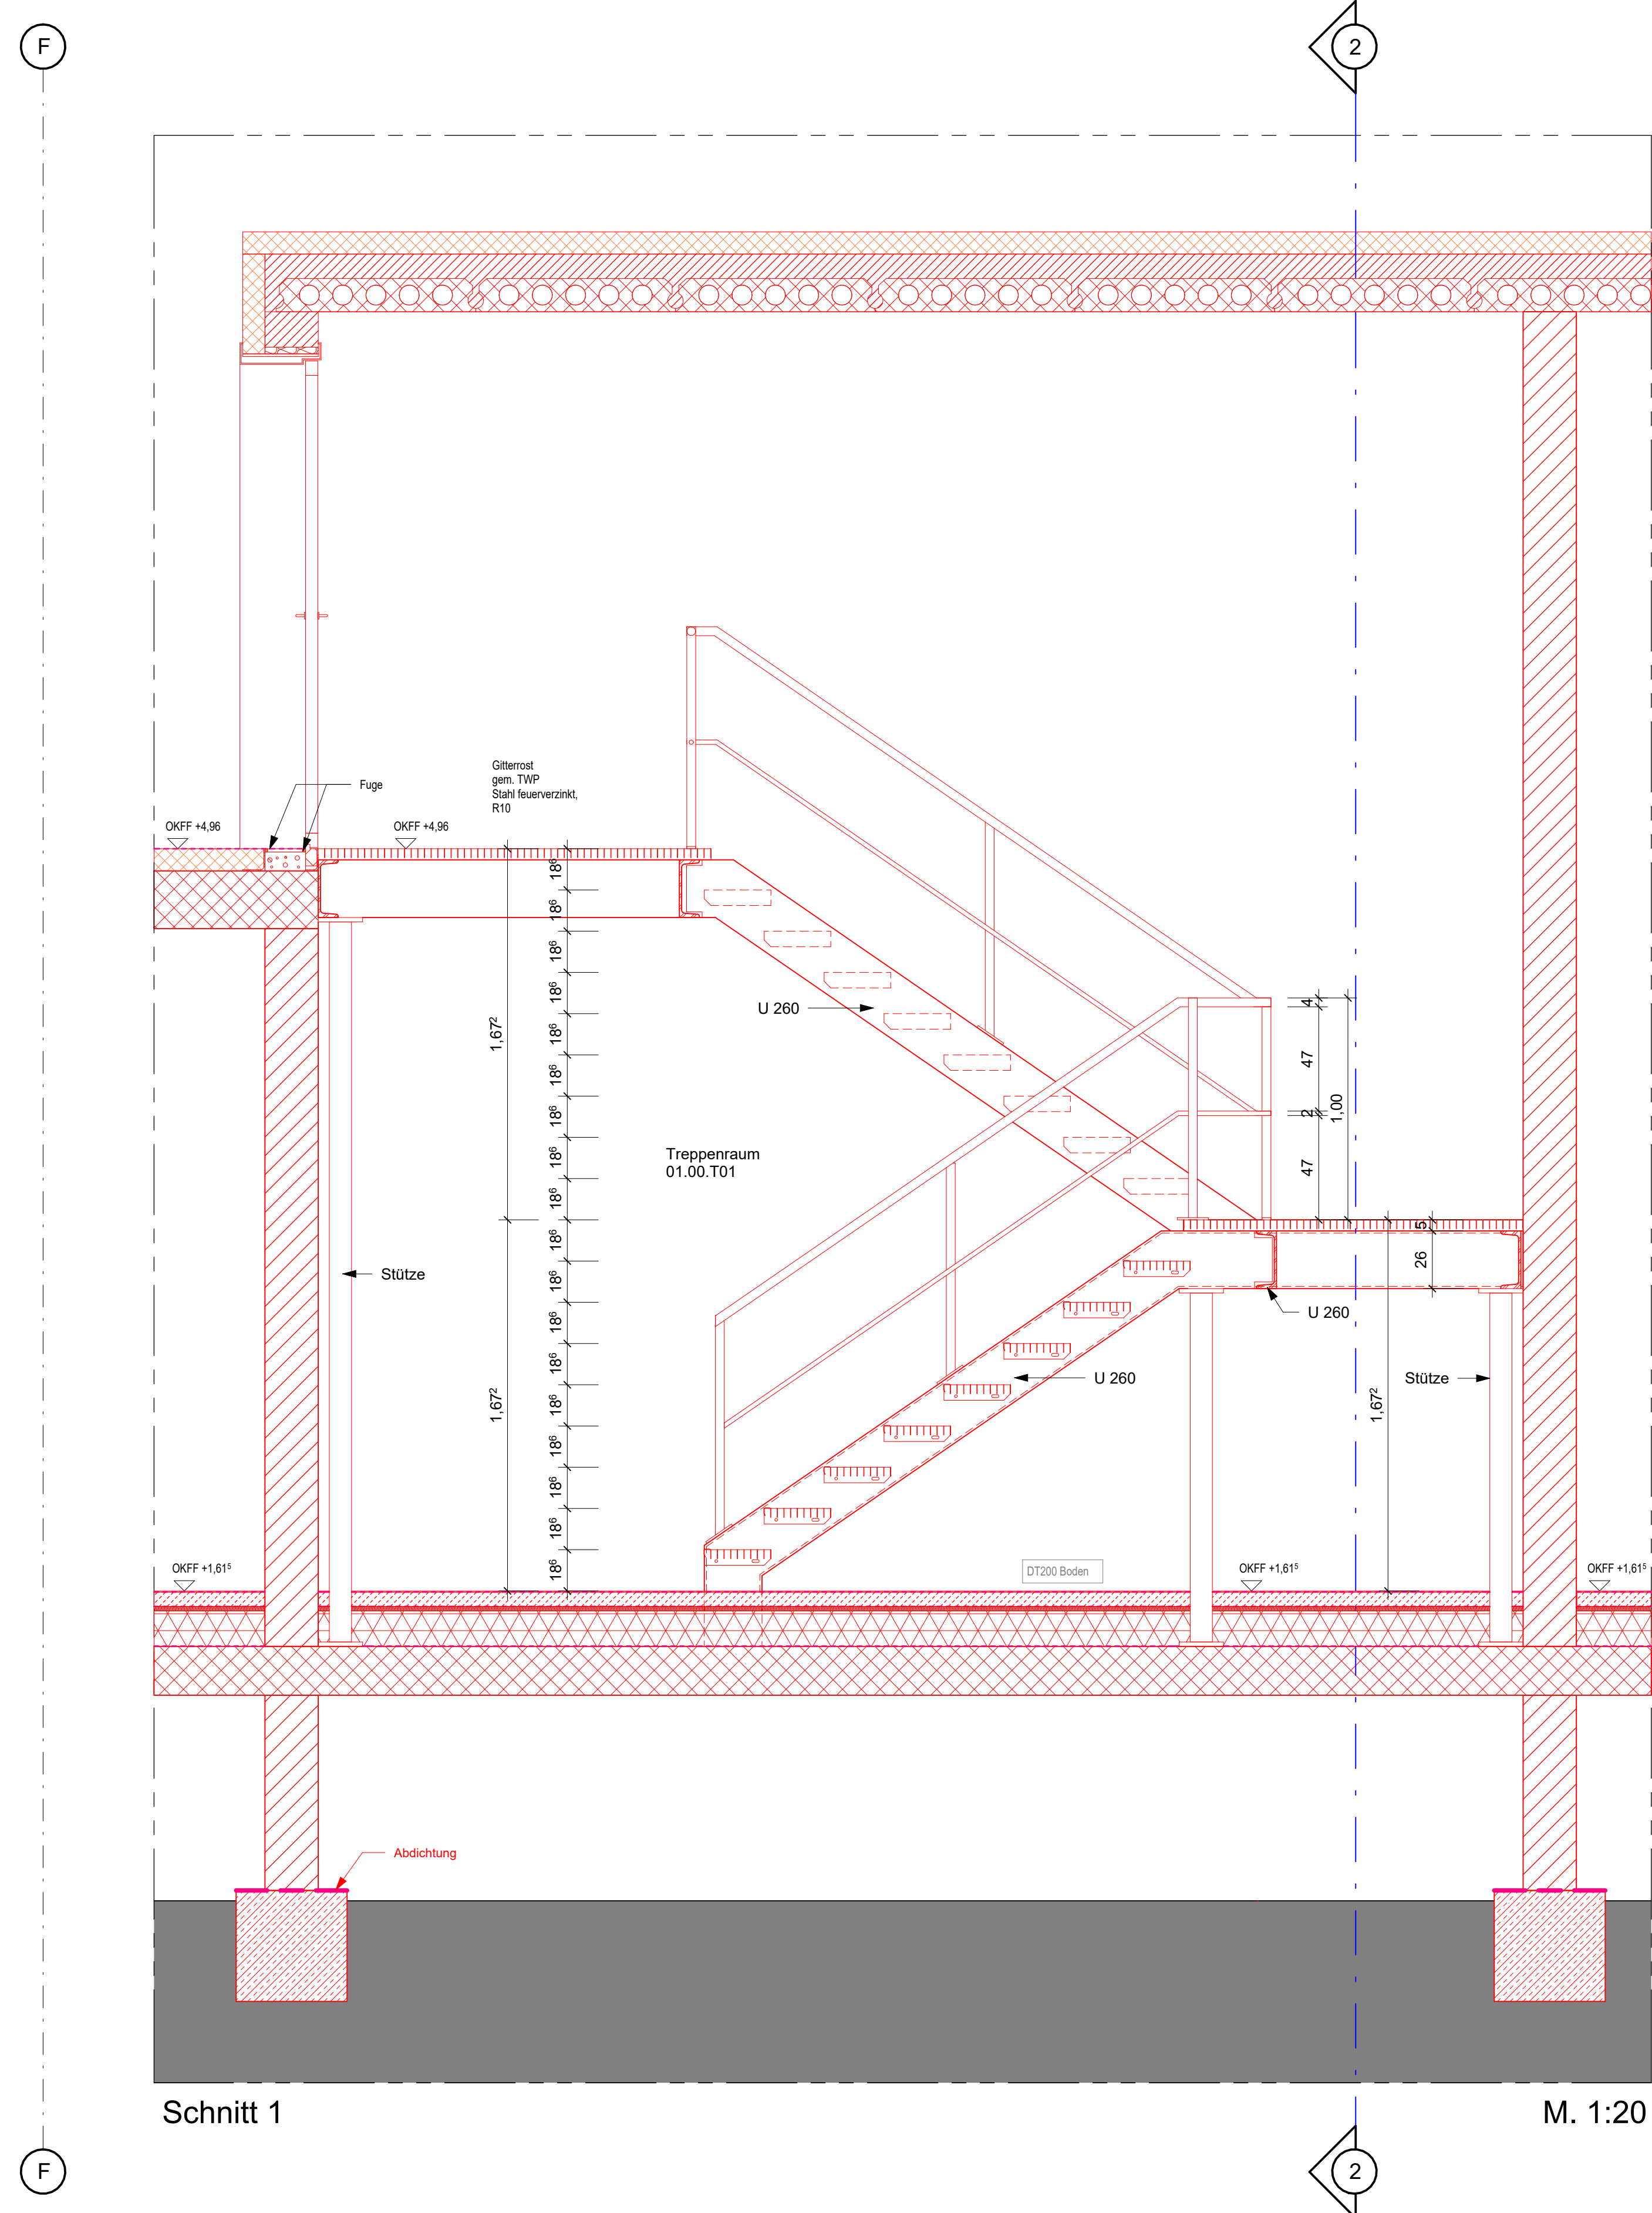
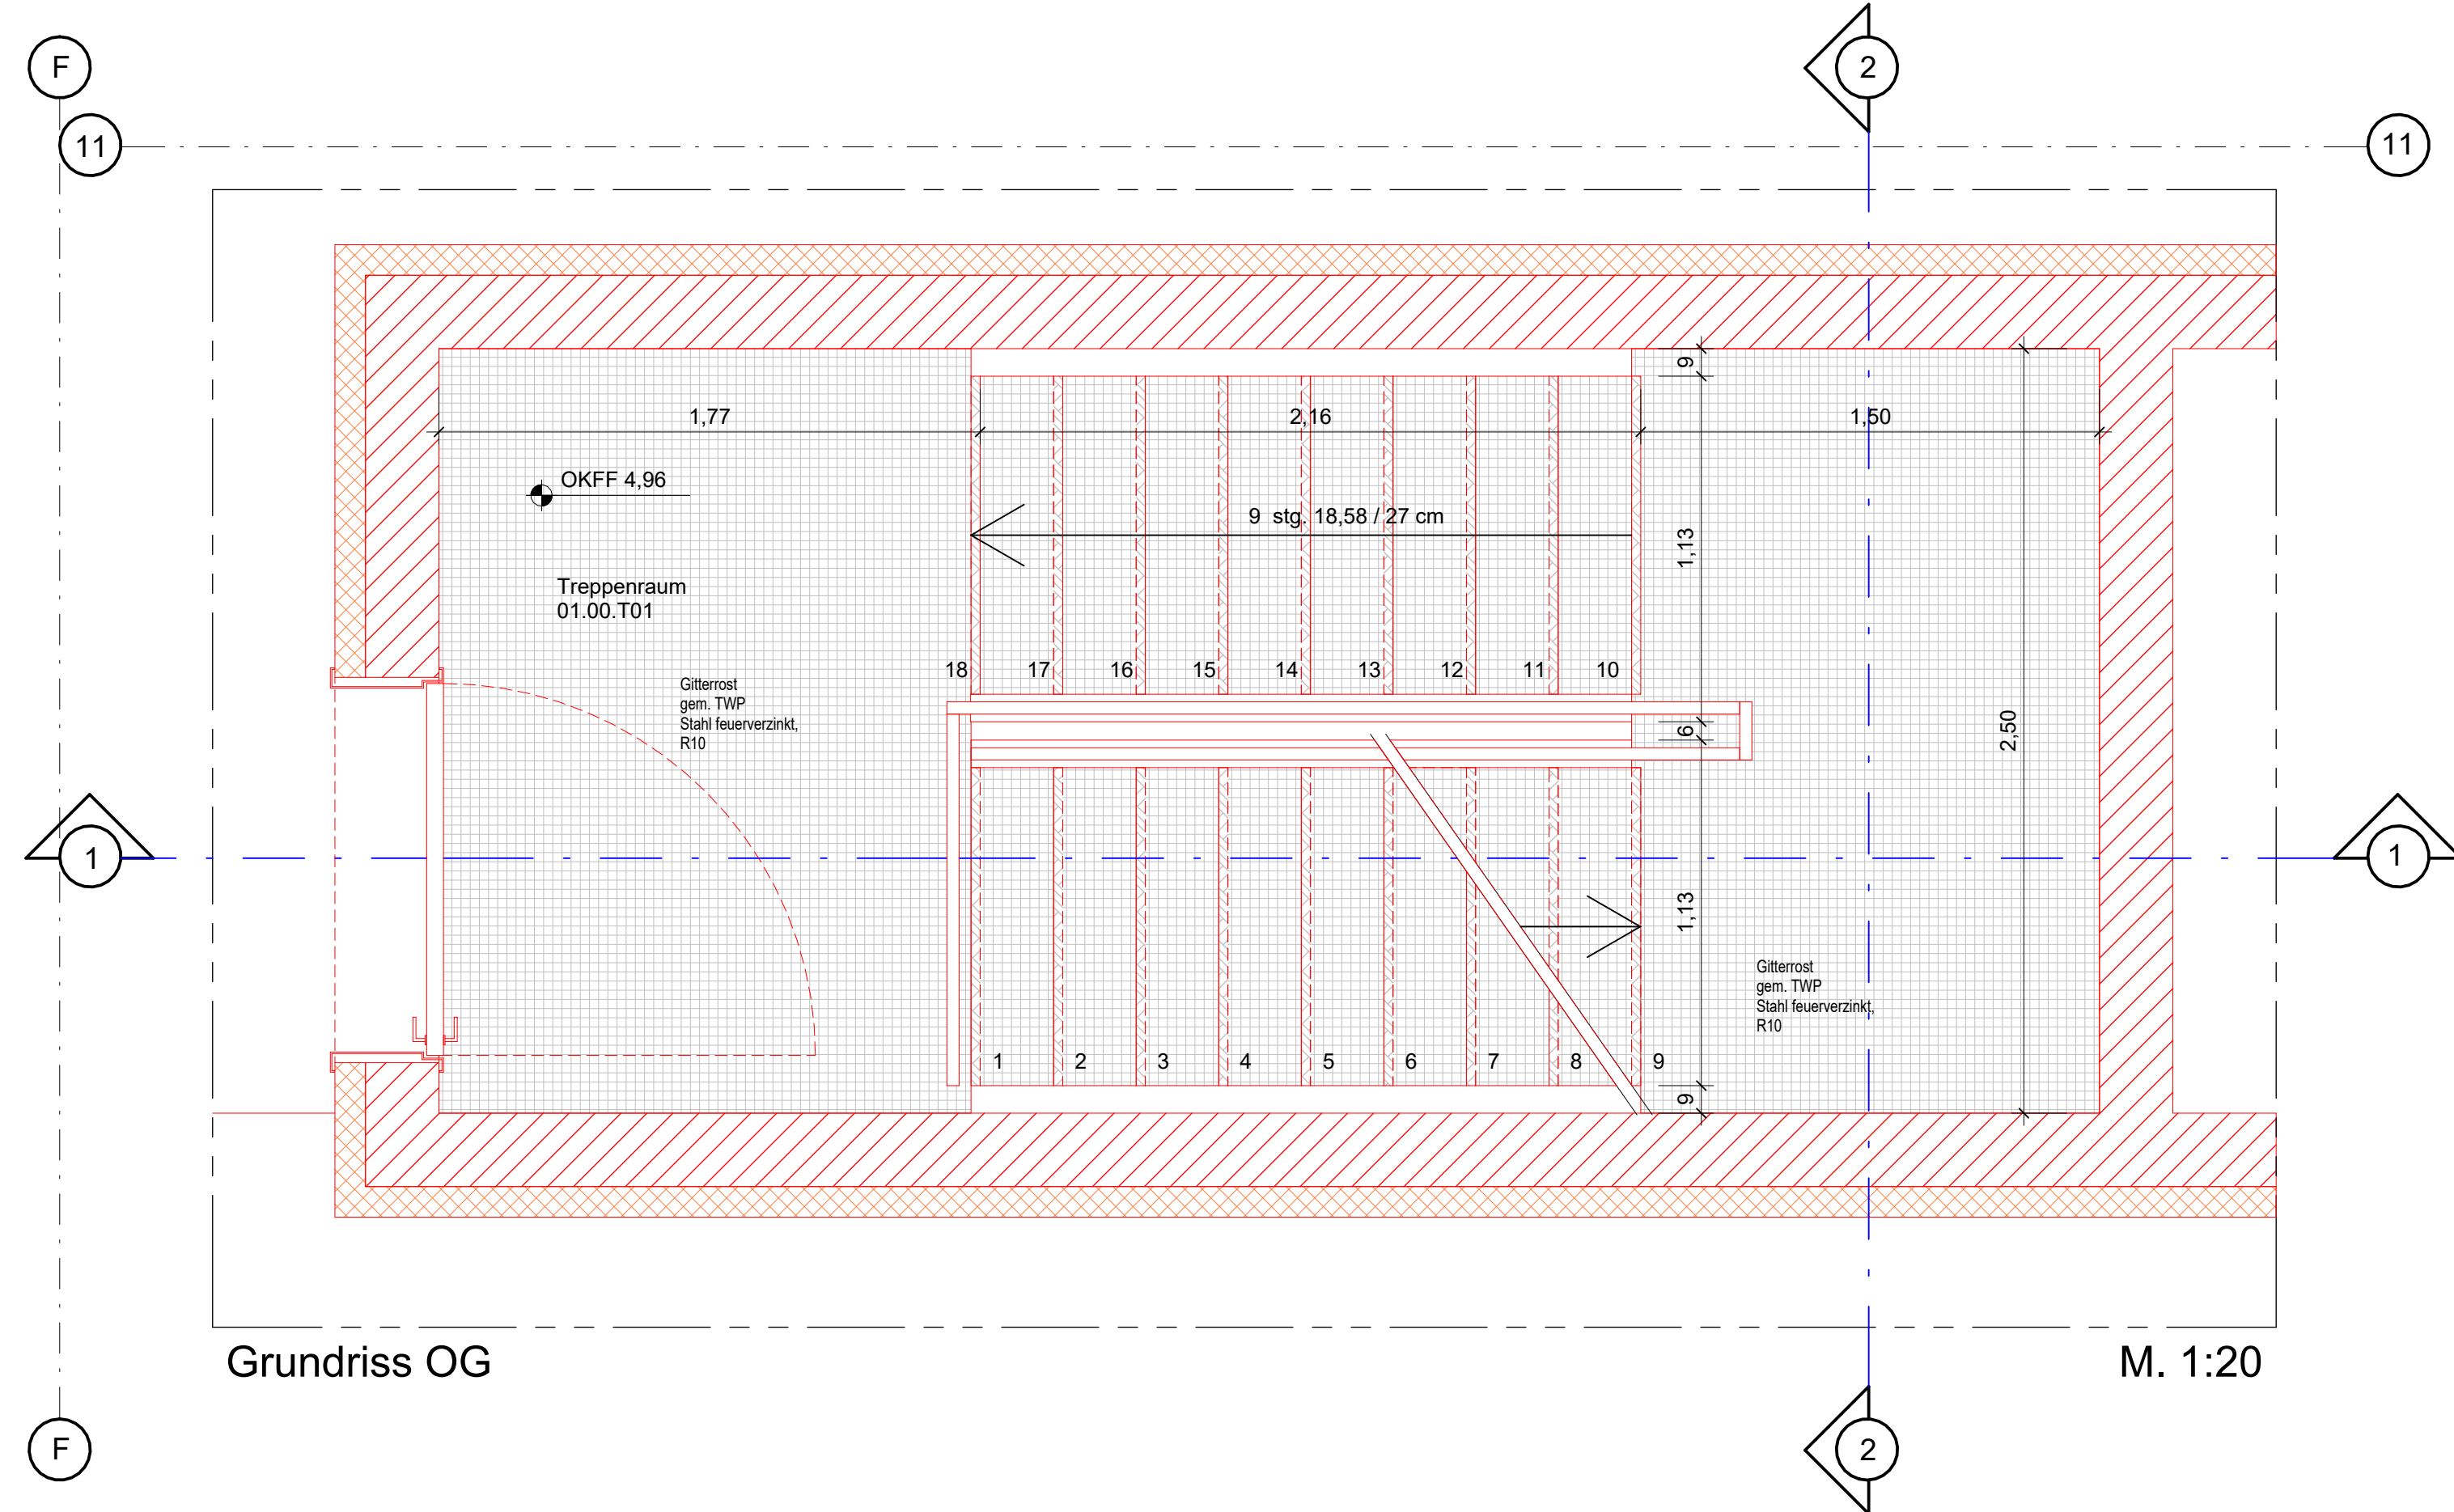


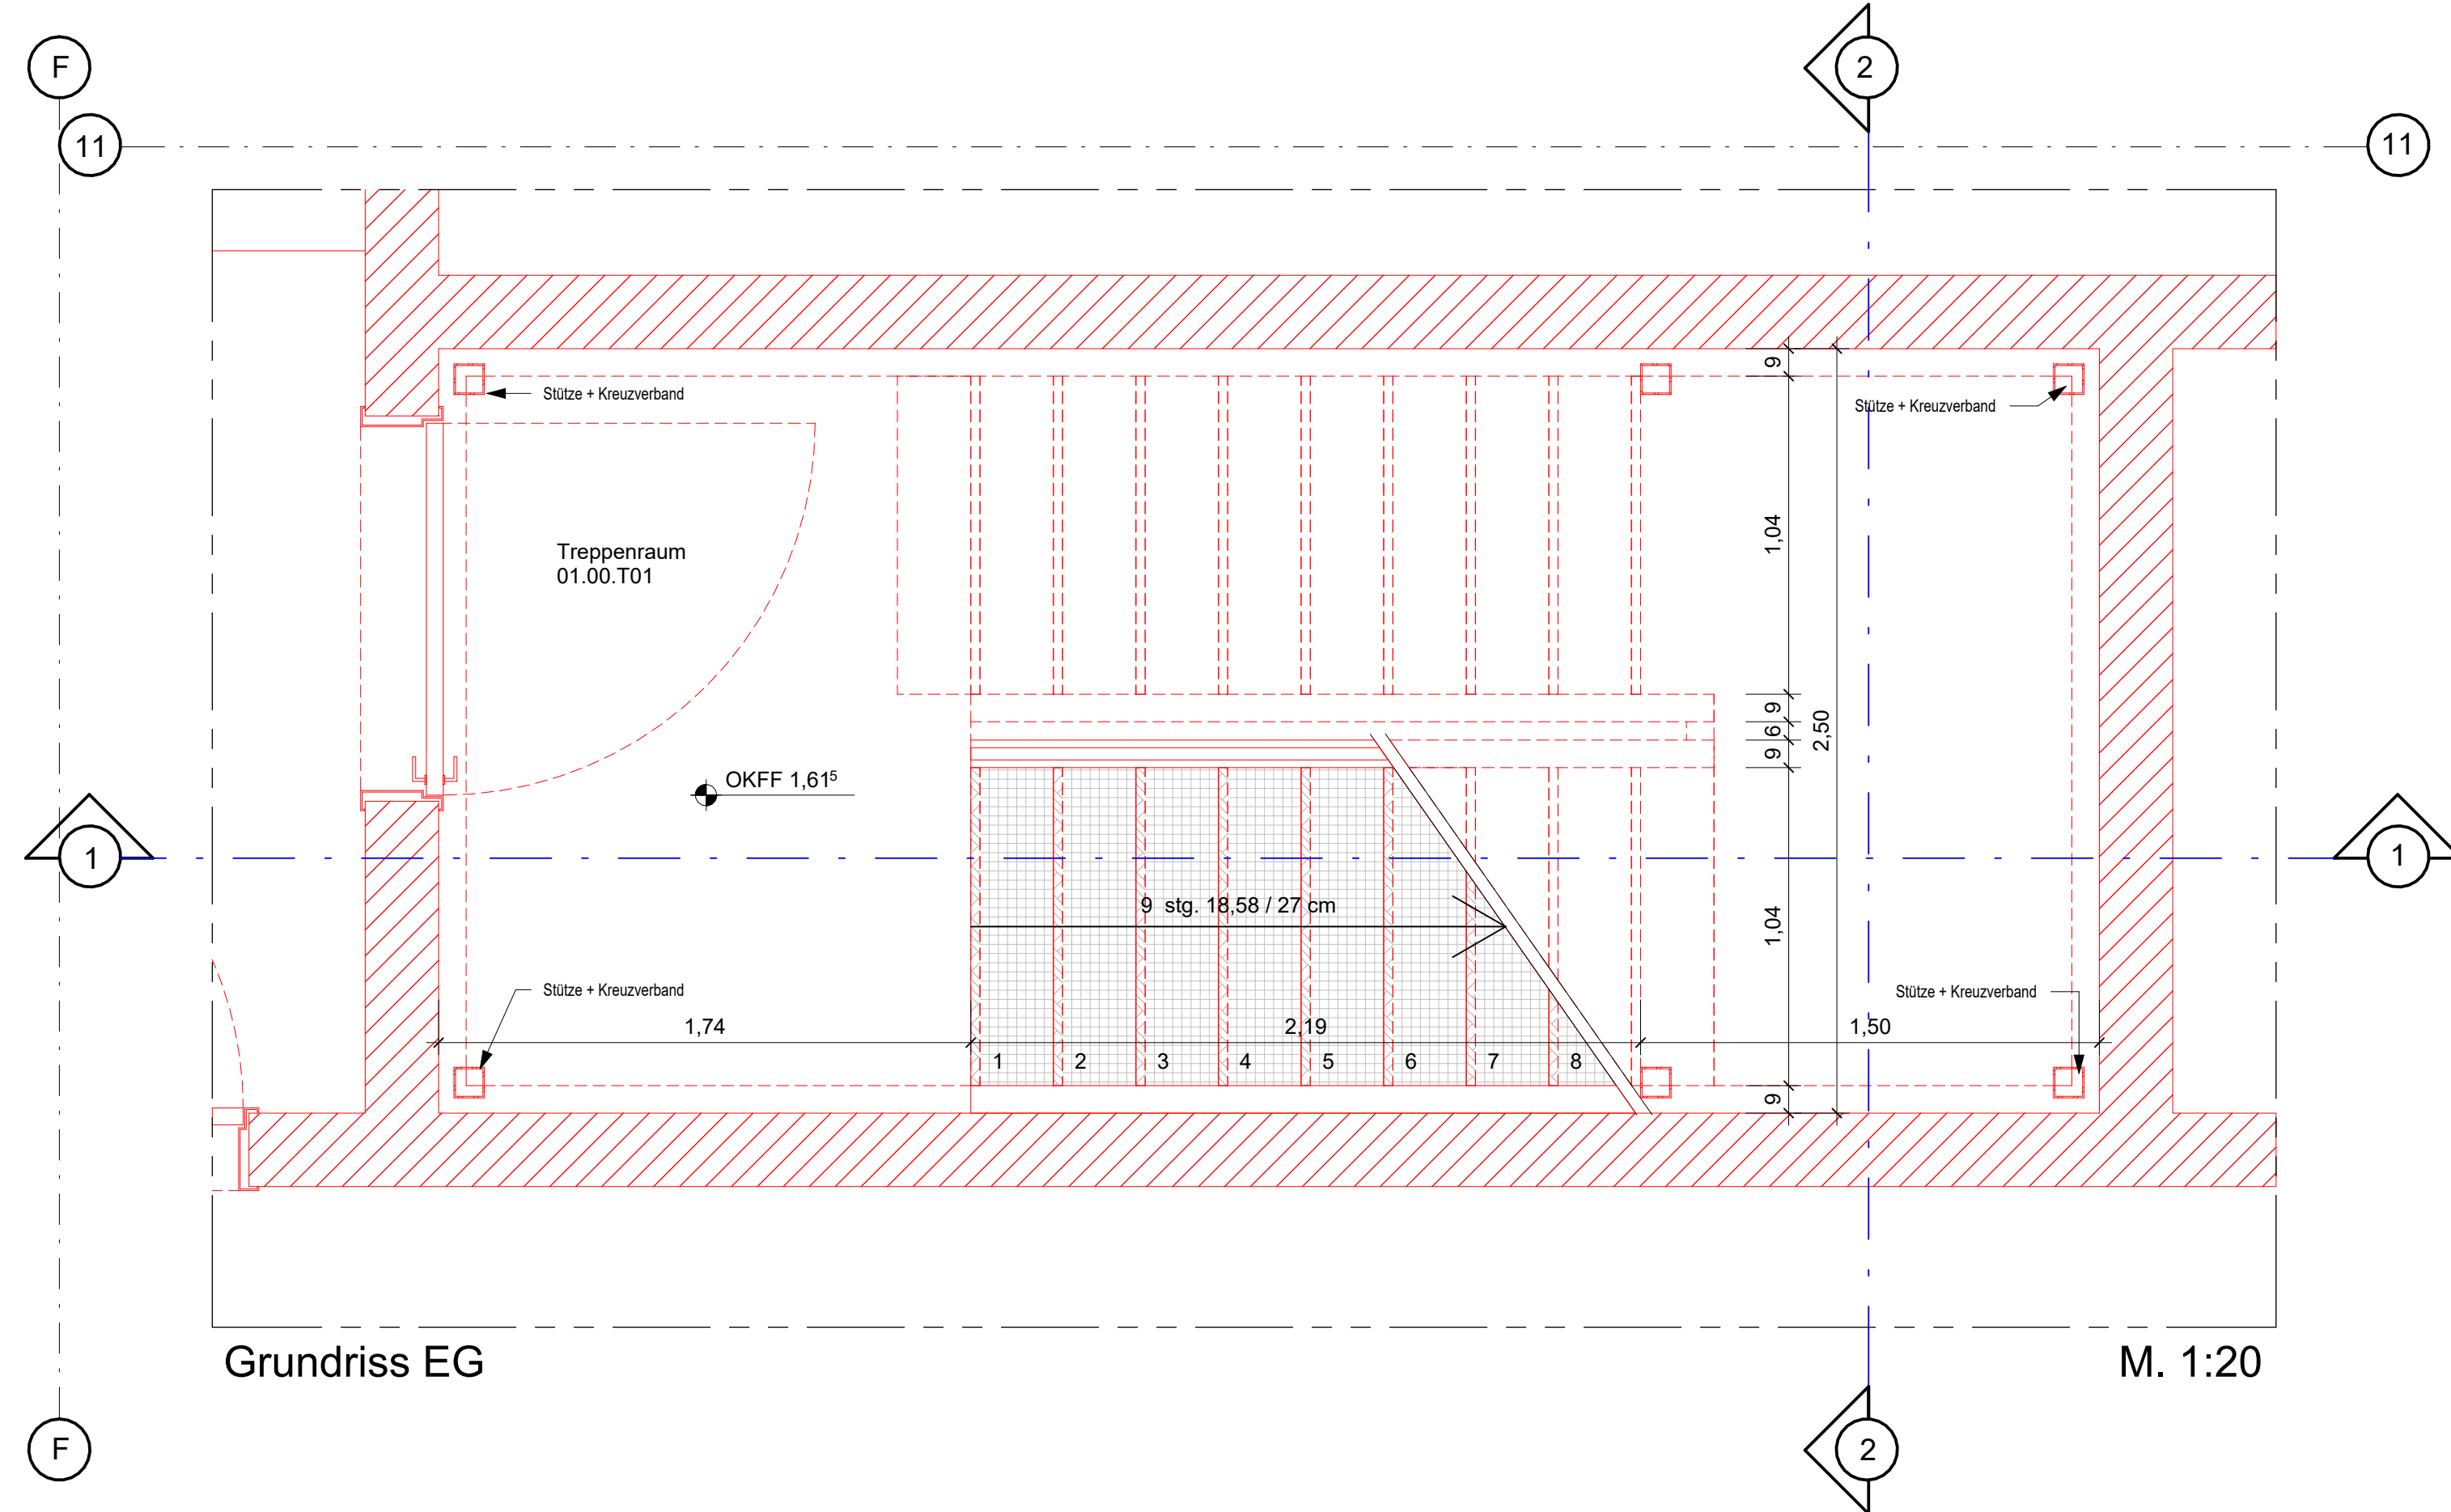

LEGENDE Baunull = 00.00m = +34.51m NHN

[illegible][illegible]

Durchbruchangaben und Beschriftung		Bodenbelag		Deckenbelag	
	Wanddurchbruch		AD Dispersionsreicht		AD Dispersionsreicht
	Wandschlitz		AG Grundstrich		AG Grundstrich
	Kermbetonne		BE Beschichtung		AHD Abhangende
	Bodendurchbruch		BE EPD Beschichtung Epoxid		AL Anstrich, wasserfest
	Bodenschlitzaussparung		EZ Zementstrich		DECKbelag
	Bodeneinsenkung		HAW Holzwerkstoff		HAW Holzwerkstoff
	Wanddurchbruch		DZ Dachziegel		I.C.B.
	Wanddurchbruch		DZ Dachziegel		I.C.B.

Wandbelag				FL	Fliessen	ME	Metal Abhangsdecke
				G	Gitterrost	MF	Mineralfaserdecke
AD	Dispersionsanstrich	H	Holz	LIN	Linoleum	P	Putz
AG	Grundanstrich	MT	mobile Trennwand	NA	Nachstein	RA	Rasterdecke
AS	Anstrich, schubserbeständig	MEI	Metallverkleidung	PA	Parket	RD	Rohdecke
AW	Anstrich, wasserbeständig	NA	Nachstein	PJ	Polymer-Beschichtung	SP	Speckstein
AF	Alufolienrand, feuchtabbeständig	PR	Platten-Riegel-Fassade	PVC	PVC-Belag/Vinyl	WD	Deckendämmung
FG	Fugengleichstrich	P	Putz	RF	Riffbelag		
FL	Fliessen	SB	Beton sichtbar belassen	STA	Stahlblechmontage		

G	Glasverkleidung	SM	Sichtmauerwerk	Hinweise zu Oberflächen Verputztes Mauerwerk: Q3, in untergeordneten Räumen (Technik + Lager); Verputzte Stahlböden: Q3, in untergeordneten Räumen (Technik + Lager); Trockenbau: Q3, sofern nicht anders in der Ausschreibung definiert
GK	Gipskartensänderwerk	ZF	Zementfaserplatte	
GFK WP	Glasfaserverstärkte Wandschutzplatte			
Allgemeine Bemerkungen und Hinweise				

- Alle Maßangaben sind von der Ausführung eigenverantwortlich auch vorzuweisen
- Der Plan ist nur gültig in Verbindung mit der geprüften Statik, der freigegebenen Planung der ausführenden Firmen, dem brandschutztechnischen Nachweis und den einschlägigen Ausführungsbestimmungen.
- Unstimmigkeiten sind unverzüglich der Bauleitung bzw. dem Planverfasser anzuzeigen.
- Sämtliche Verweise auf andere Zeichnungen beziehen sich jeweils auf:
 - Lichte Raumhöhen reichen von der Oberfläche der Fertiglängsschnitt des Bodens bis zur Unterfläche der Fertiglängsschnitt der Decke.
 - Unterscheidungen bestehen im Einzelfall der Freigabe des Architekturbereichs
 - Darstellung Technischer Anlagen nur nachschließen.
 - Bei allen Deckenanschnitten von Wänden sind die zu erwartenden Deckendurchbiegungen (nach Angabe des Statikers) zu berücksichtigen.
 - Sonderung (Freilegung) Bestandteilelementen mittels Handschachtung

- Höherangaben zu Wandöffnungen an Türen und Türen beziehen sich auf die Oberkante der Fertigkonstruktion des Bodens und reichen bis zur Unterkante des Rohbaustützes.
- Zur Befestigung der TGA-Einbauten sowie weiterer Einbauten sind innerhalb der Trockenbauwände (=Installationswände) UA-Profil vorzusehen.

Grundlage

- Tragwerk gem. Fachplanung Tragwerk Fa. STB Ingenieure: sh. Tragwerksplanung, Lastenplanung, IFC: SBW-VZ-II, STB_LP5_TWP
- Elektrotechnik gem. Fachplanung ELT Fa. GENIUS Ingenieurbüro IT GmbH: IFC: SBW-VZ-II, IBG_LP3_EL7SuD
- HLSK gem. Fachplanung HLSK Fa. IGW Ing.-gesellschaft Weinstock mbH: HLSK-Planung, IFC: SBW-VZ-II, IGW_LP3

GAHZKZALNSA/RAUEMLT/IS/ANSID

Küchengeräte: Kuchenteilung: GIEL Planungsgesellschaft; Darstellung nachrangig; IFC: SBW_VZ-II_GPG_LP5_Küchentechnik_LP5_S
Kühlraumbau: Kühlraumplanung: GIEL Planungsgesellschaft; Darstellung nachrangig; IFC: SBW_VZ-II_GPG_LP5_Kühlraum
Brandschutz: Brandschutzplanung: FA: 04 Architekten GmbH; Brandschutzkonzept; Brandschutzplanung
Wärmeschutz: Fachplanung Bauphysik: FA: STB Bauphysik GmbH; GfE Nachweis; Thermodynamische Raumsimulation, Hydrothermische
Bauteilesimulation
- 000000: Schutzkonzept: Fachplanung Bauphysik: FA: STB Bauphysik; Schallschutznachweise: I3 und Raumakustische Berechnung: I3

- Verkehrsplanung gem. Verkehrsplanung Fa. HOFFMANN-LEICHTER
- Baugistik gem. Baugistikplanung Fa. EBEL Scientific Consulting GmbH
- Baugrund sh. Baugrundgutachten BBIB GmbH
- Unterirdische Bestandsleistungen gem. Bestandsleistungsplan: exakte Lage nicht ermittelbar und nur Informativ übernehmen.

- Blitzschutz nicht dargestellt! sh. Fachplanung Elektrotechnik
- Darstellung Fachplanung und Möblierung nachrangig
- Bauwerksdichtung nach DIN und A.R.d.T., Dampfbremse: sd-Wert $\geq 10m$, auf der warmen Seite der Dämmung anzubringen
 - eine dauerhaft luftdichte Ausführung der Dampfbremse ist zwingend erforderlich!
- Verformungen der Bestandskonstruktion bei allen Anschlüssen an tragenden Bauteilen ist oem. TWP zu berücksichtigen

- Stahlträger an Kanbahn (mindestens im Bereich, wo die Kanbahn auf den Hallenstützen aufliegt)
- Innenausbau an Bestandsstützen
- Massivwände an Bestandsstützen (ca. 20m Fuge zwischen den beiden Bauteilen)
- Anschluss Innenwände an thermische Hülle bzw. Abhangdecke hinsichtlich Durchbiegung Stahlträger
- Grundwasser $\geq$ HW 33,65 NN Nordost / $\geq$ HW 33,45 NN Südwest gem. Bodengutachten

Baulicher Wärmeschutz
Höchstwerte für Hüllflächengruppen nach GEG A3

U_{max} $\geq 1,19$ 0,40 W/(m²K) opake Bauteile | 1,90 W/(m²K) Fenster | 1,80 W/(m²K) Vorhang | 3,10 W/(m²K) Oberf.
 U_{max} $< 1,19$ 0,00 W/(m²K) opake Bauteile | 3,90 W/(m²K) Fenster | 3,80 W/(m²K) Vorhang | 3,90 W/(m²K) Oberf.

Nachweis der Gleichwertigkeit des Uw-Wertes der Fenster durch den Hersteller.
 Weitere Angaben Stl. Fensterstile und Bauphysikalischen Nachweis Gebäudeenergiegesetz (GEG)

VZ	Erstausgabe zur Abstimmung mit Fachplanung	24.04.20
02	Bildungsbegehr zur ELR	12.06.20

02	Ausgabe zur FLB	17.07.20
Index	Änderung	

Bricknummer	LB	Eechelener	Planinhalt	Planteil	...
-------------	----	------------	------------	----------	-----

Projektnummer	LP	Pachplaner	Plannummer	Planter	
0804	A	AR_	DT806	--	

1

Vivantes

BAUHERR

VIVANTES SERVICE GMBH
13407 Berlin, Aroser Allee 72-78

Geschäftsführung

PROJEKT	0 8 0 4 Speiseverteilzentrum SBW VZ II
----------------	---

Seidelbastweg 145, 12357 Berlin

[illegible]

HPP Architekten GMBH

Neue Grünstraße 18
10179 Berlin

Ausführungsplanung - Teilleistung LPH 5	Treppenschnitt Fluchttreppe 04
Fachdisziplin	Plannummer

Architektur		0804AAR_DT806--03	
Blattgröße 1.188 x 841 = 1,00 m²	Bearbeitet JB	Maßstab 1:20	Ausgabedatum 13.08.2026

[illegible]