



———— Gebäudeaußenkanten gem. Aufmaß/Lageplan Tesch & Wieck
———— 3-D Modell gem. Scan und Bestandsunterlagen



Abweichung 1
3D-Modell zu Aufmaß

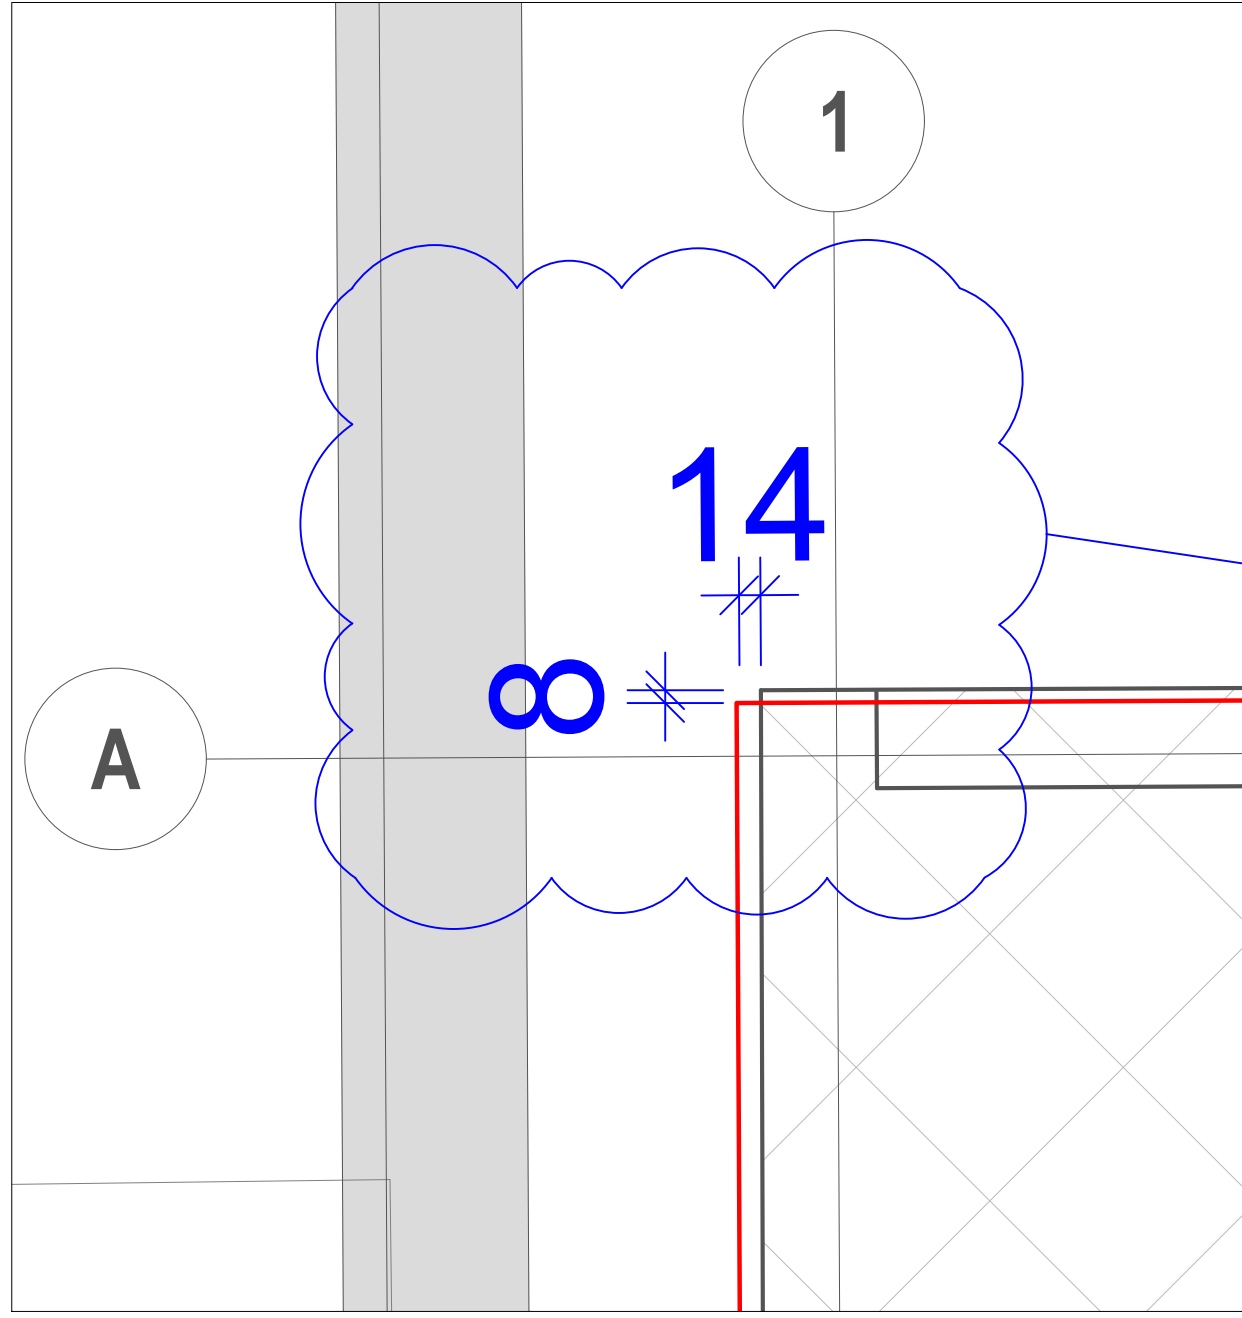

Abweichung 2
3D-Modell zu Aufmaß

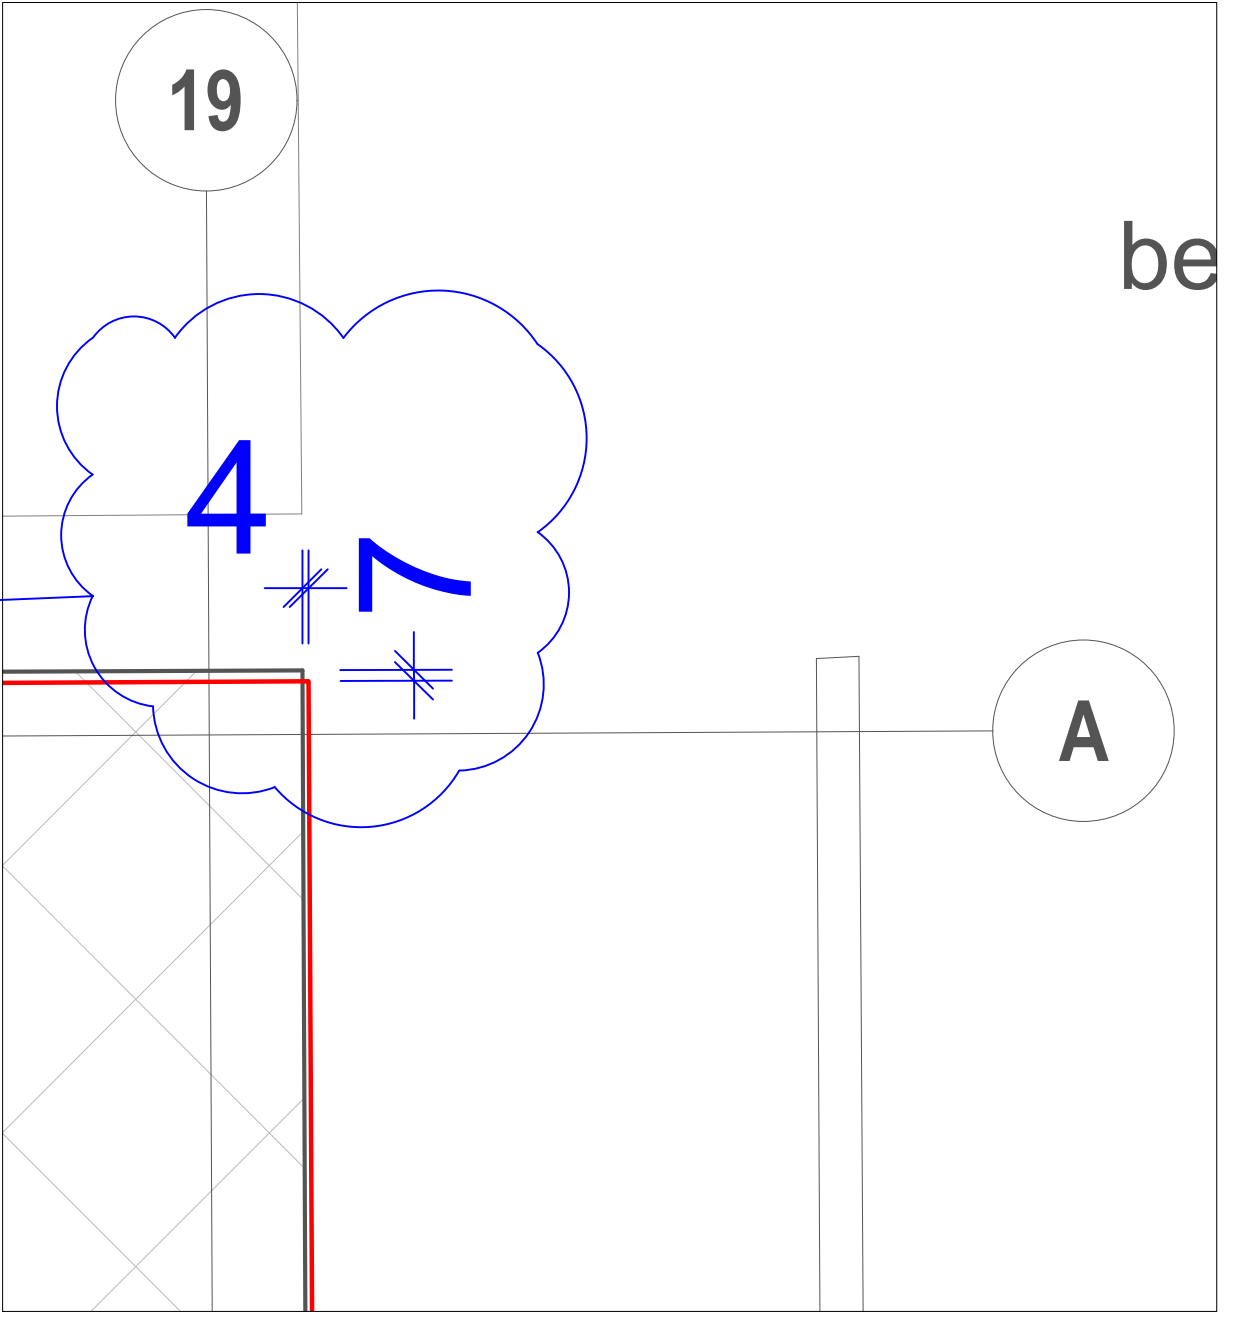

Einfügapunkt 3D-Modell
in Bestandsaufmaß
gem. Vermesser

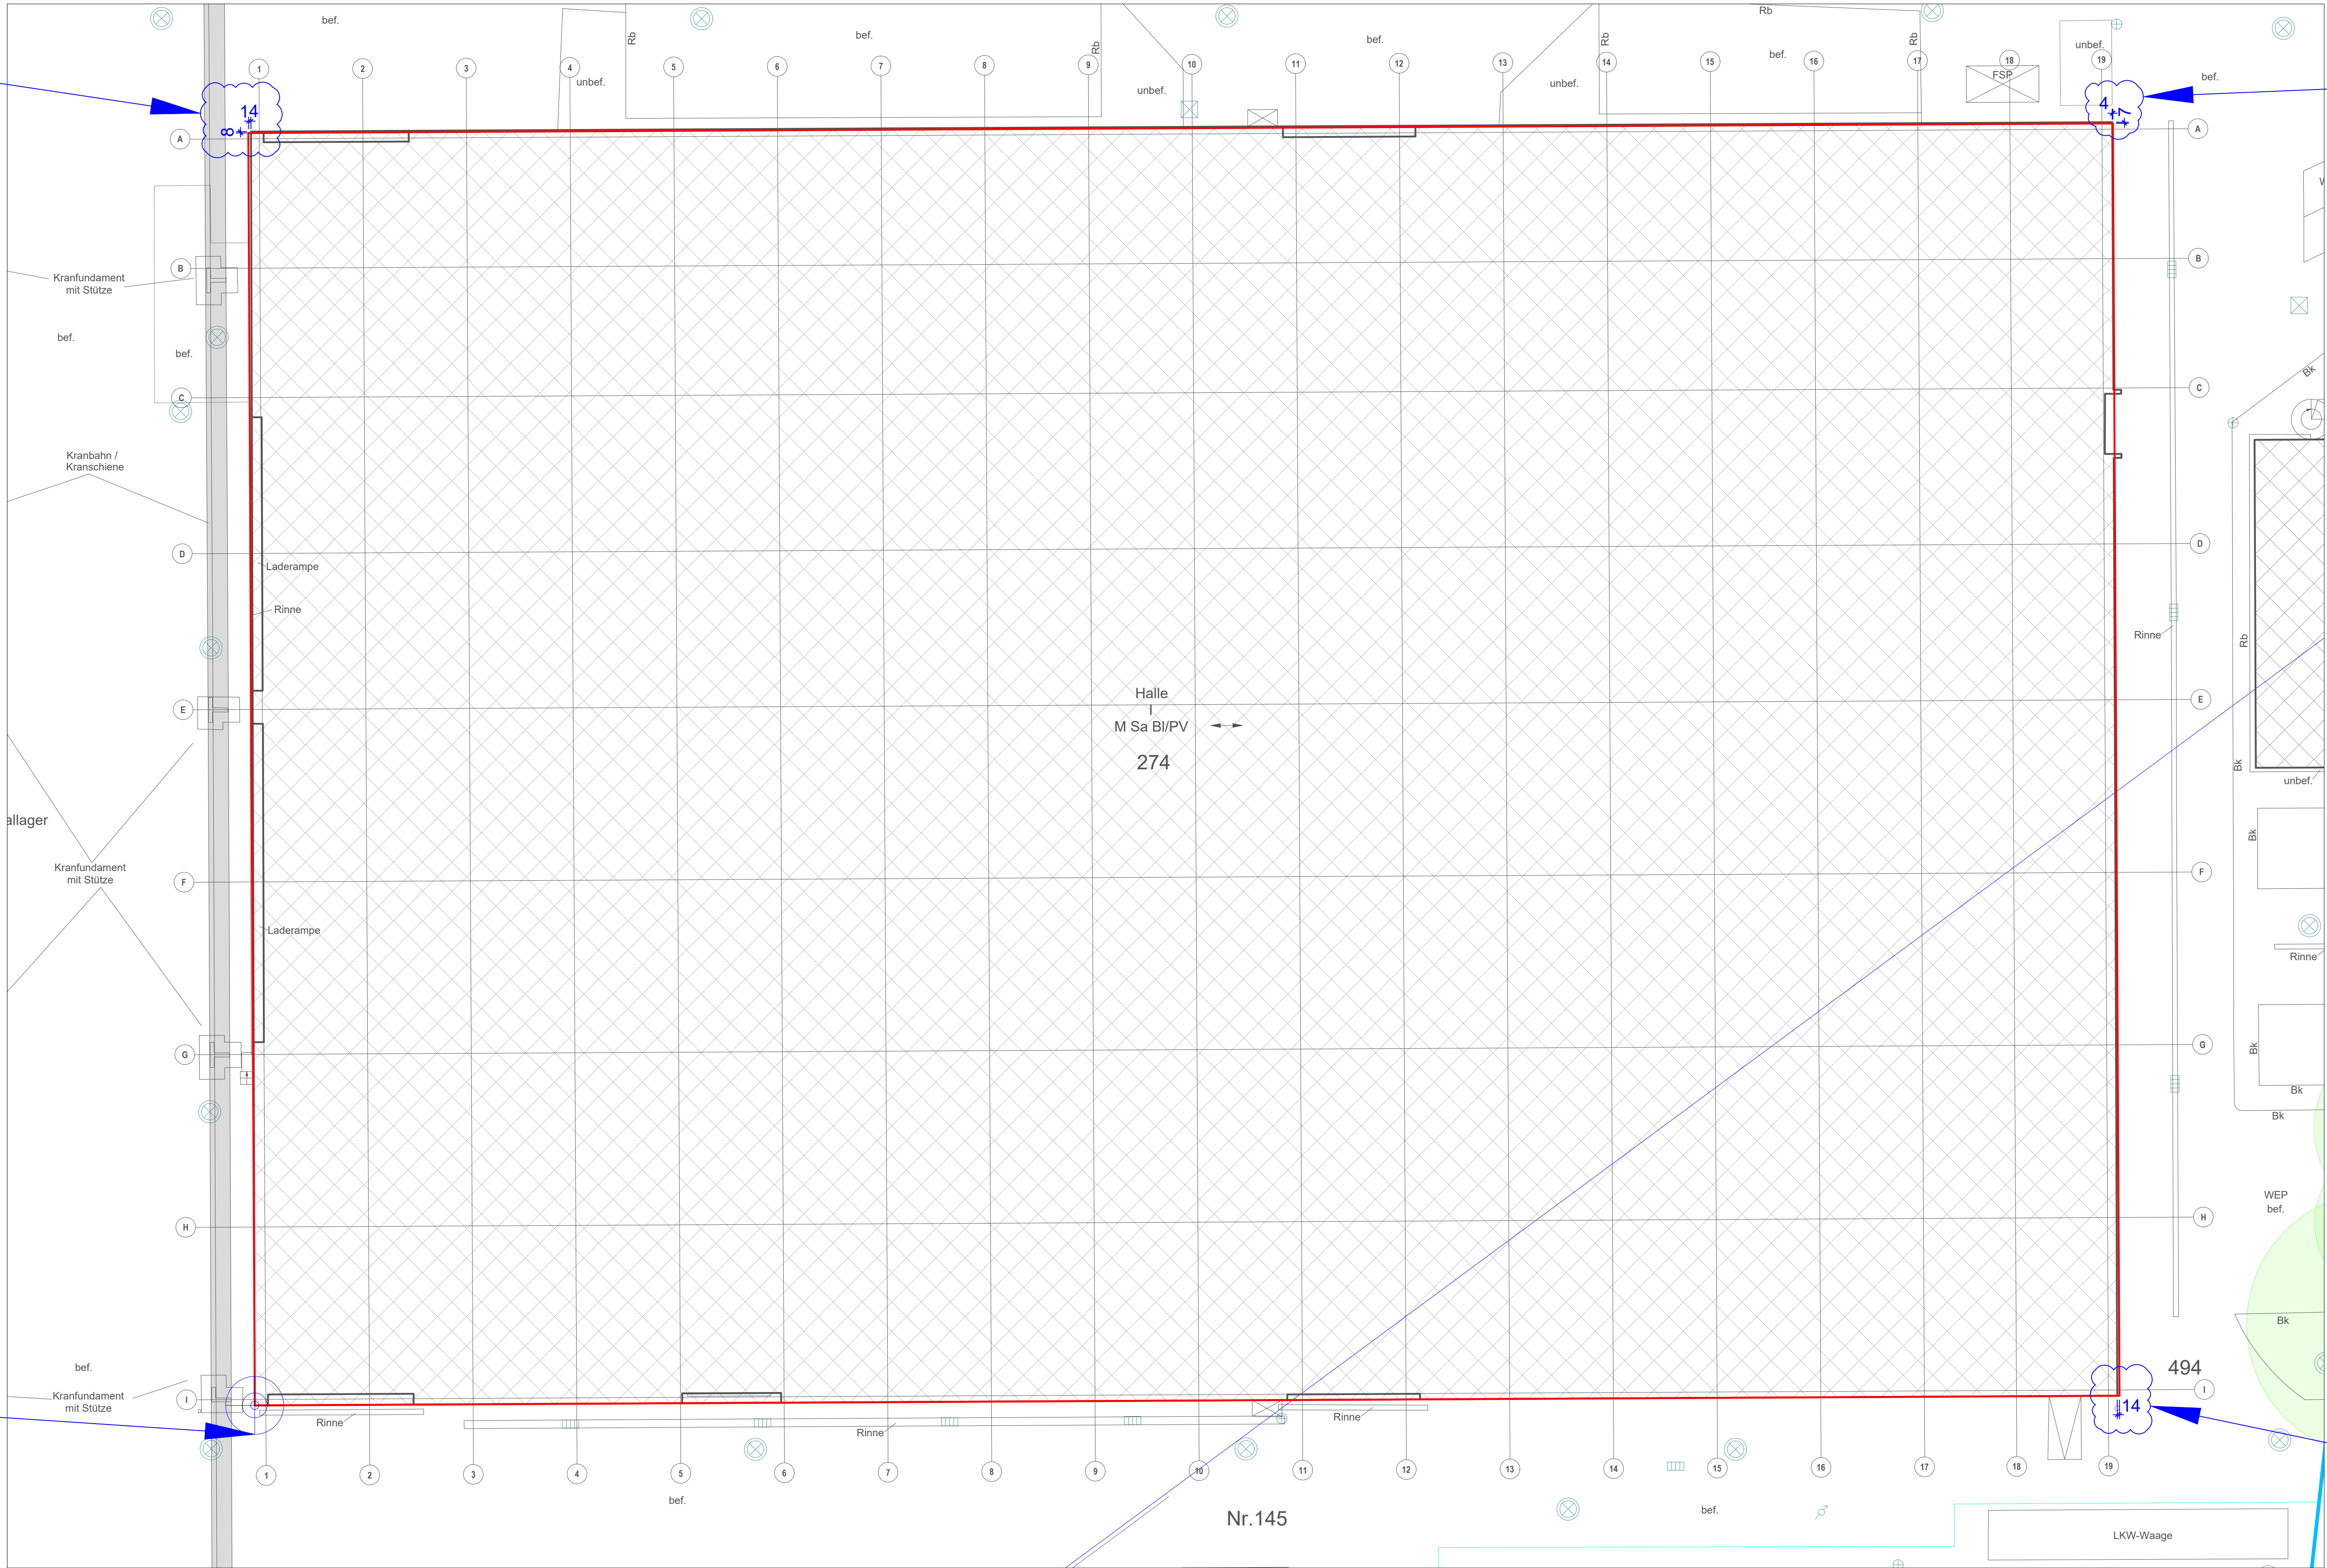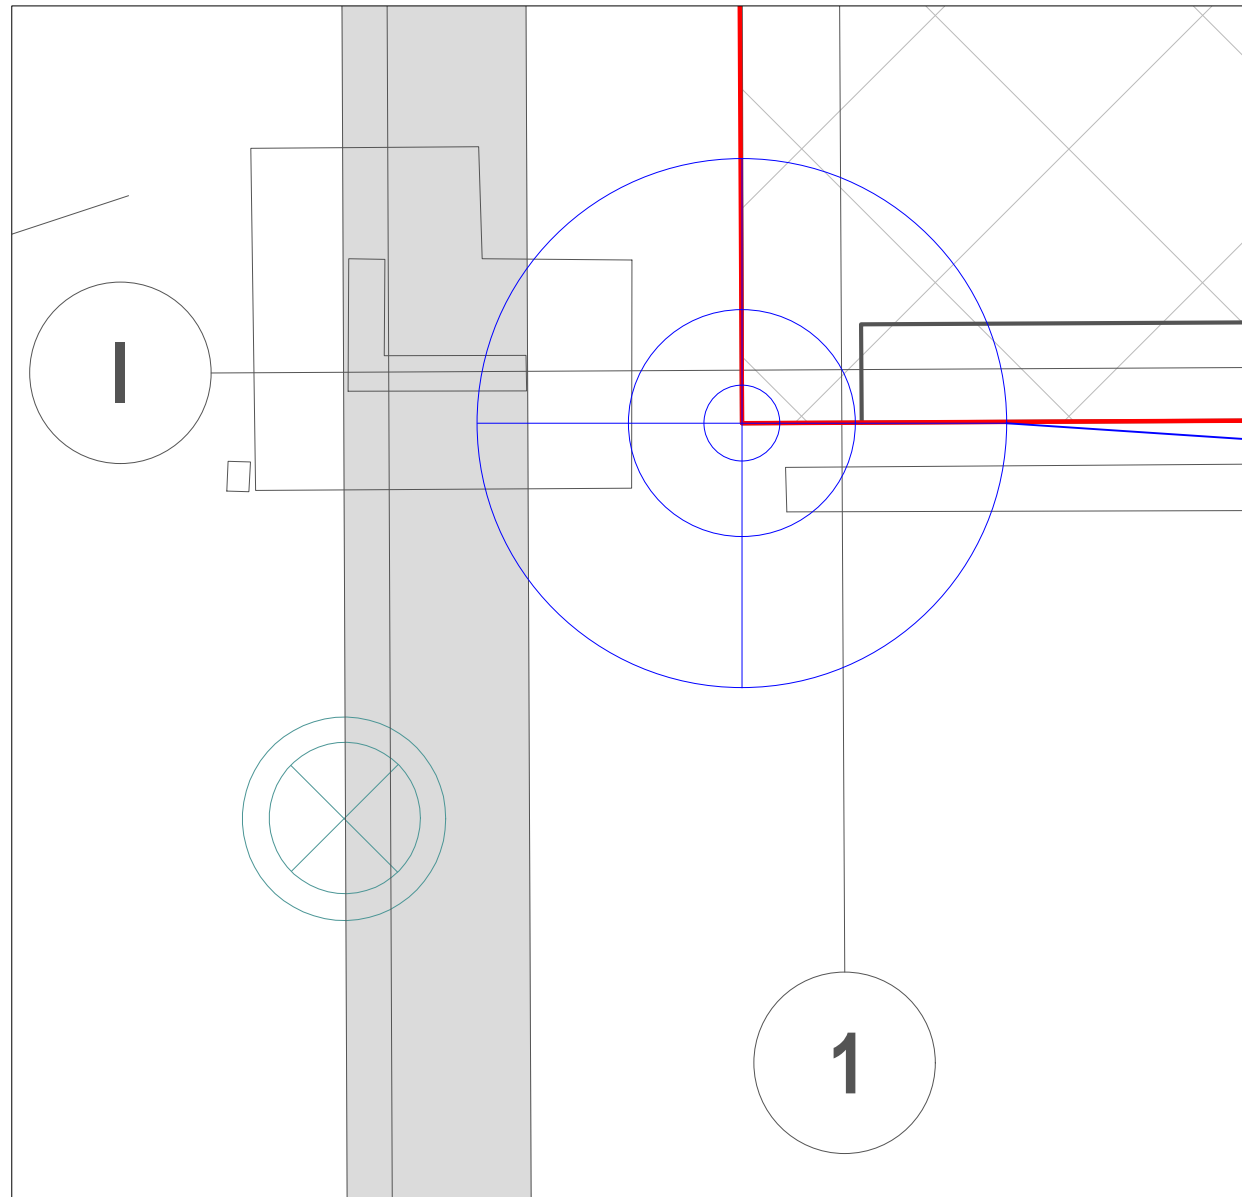


Hinweis:
Festgestellte Abweichungen zwischen den
Angaben aus dem amtlichen Lageplan und
dem Modell (auf Grundlage eines 3D-Scans
und den Bestandsunterlagen) gelten in diesem
Plan nur für die Gebäudeaußenkanten.

Außenanlagen und das Halleninnere sind nicht
Bestandteil dieser Unterlage und müssen durch
den AN gesondert betrachtet werden.

Hinweise im amtlichen Lageplan
(250805_VZII_Lageplan_Seidelbastweg)
zu Genauigkeit sind zwingend zu beachten.

Abweichung 3
3D-Modell zu Aufmaß

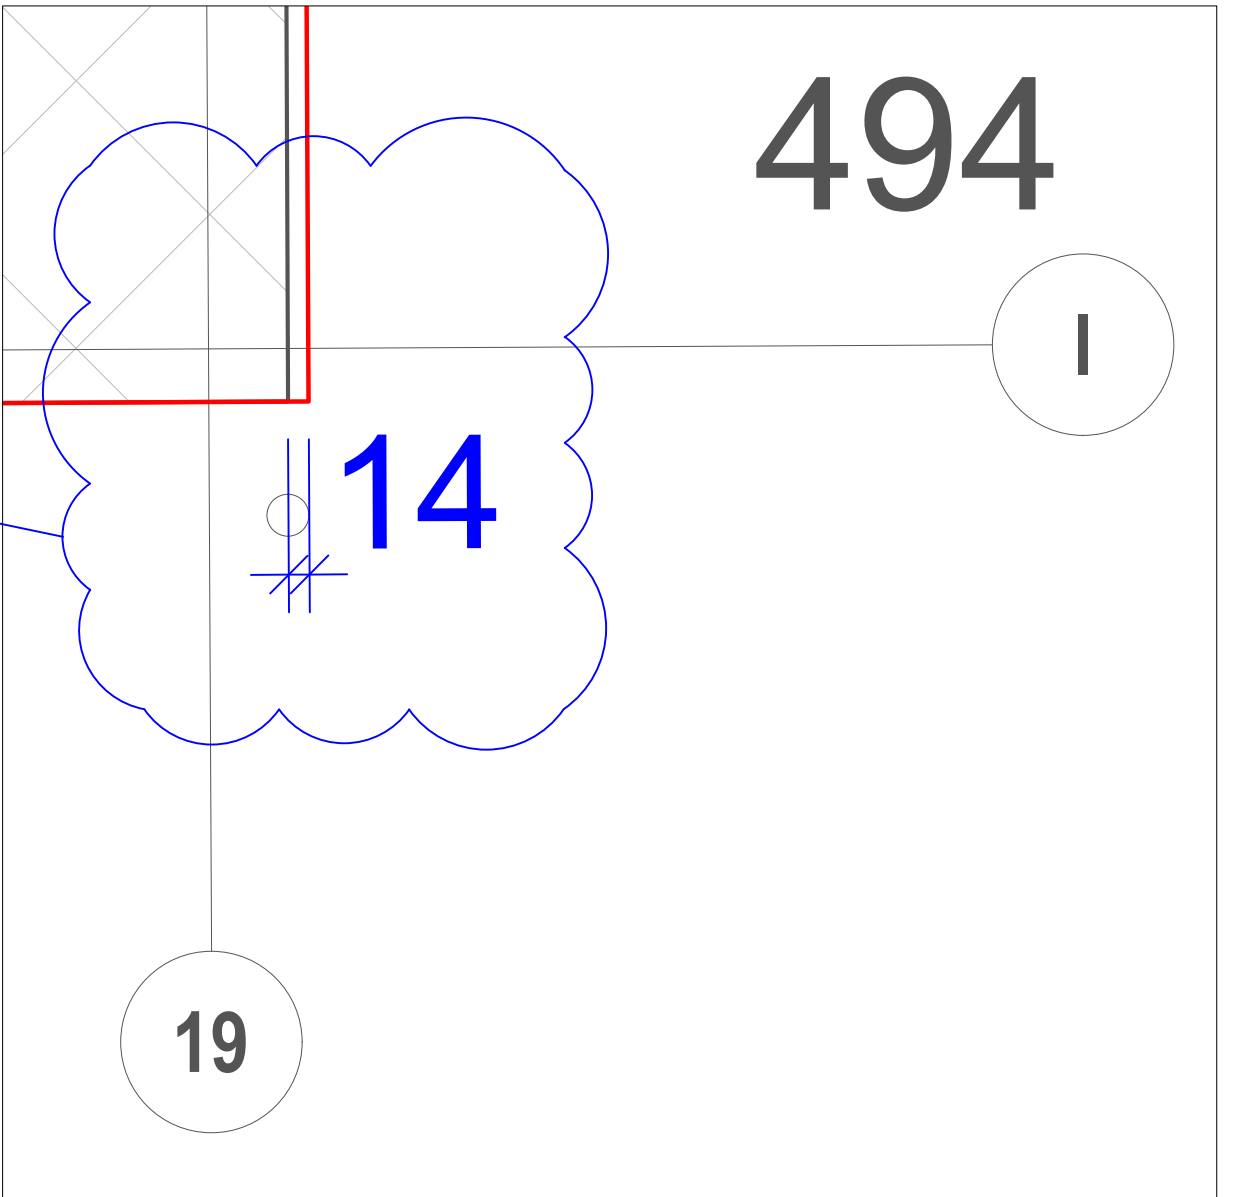

Vivantes Speisenzentrum VZ II
Seidelbastweg 145, 12357 Berlin

Gegenüberstellung Vermesserplan zu 3D-Modell
HPP ohne Maßstab 25.08.2025