




Ansicht Nord-Ost

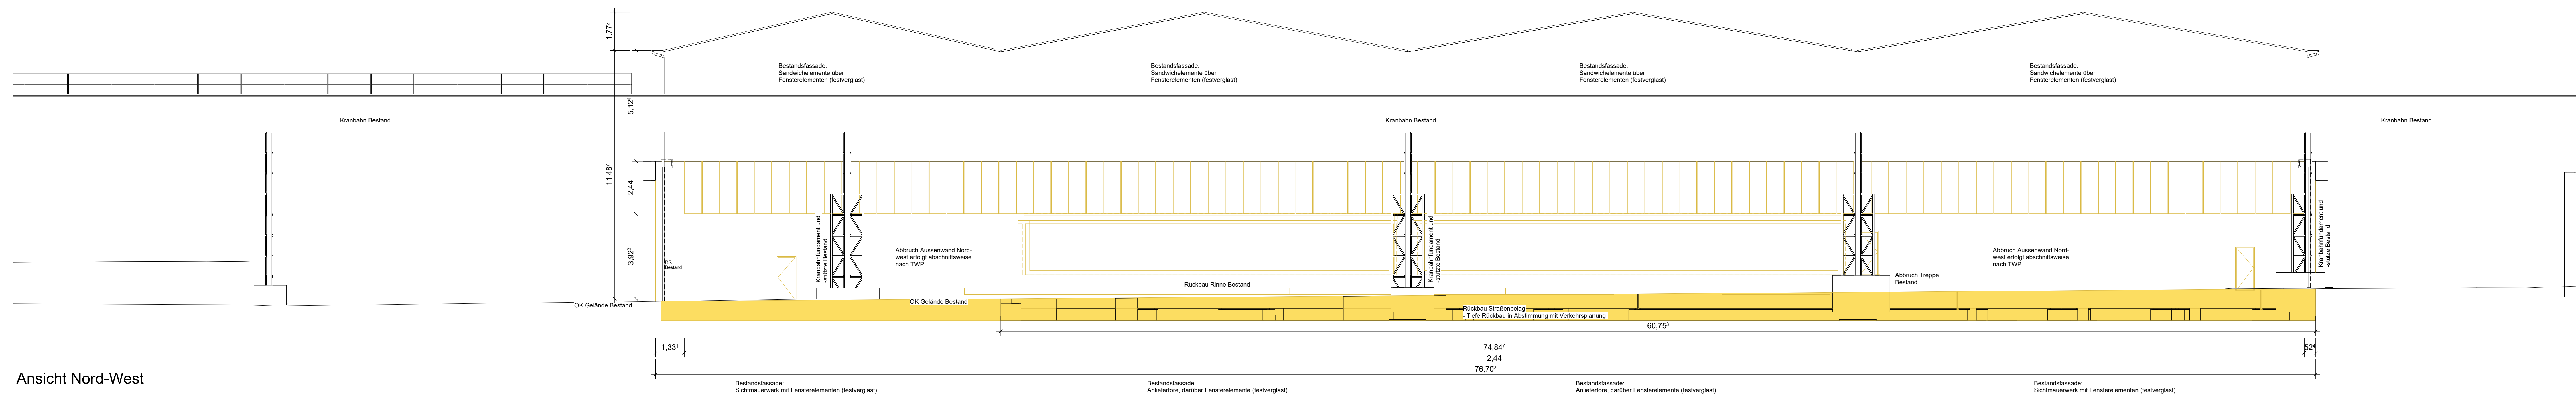

Ansicht Nord-West

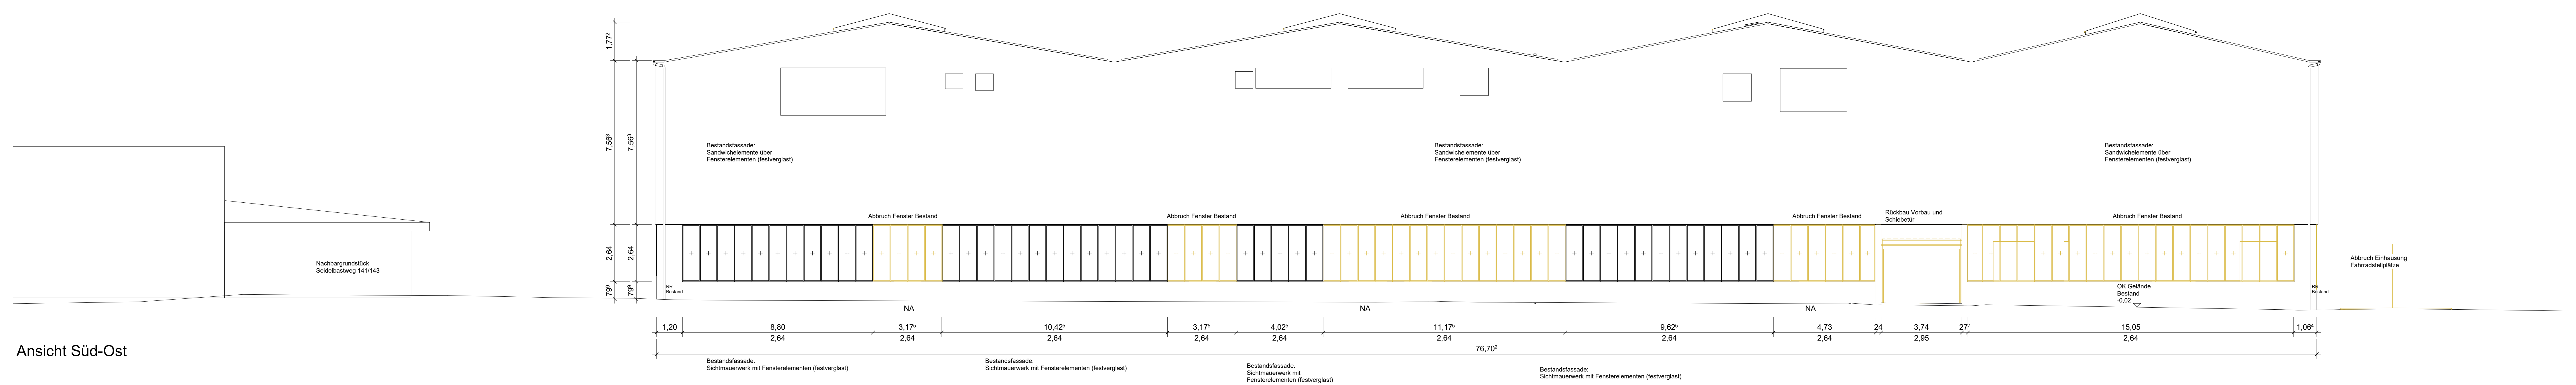

Ansicht Süd-Ost

 

Ansicht Süd-West

[illegible]

VZ	Entlastung zur Abstimmung mit Fachplanung	24.04.2026
02	Planungsausschuss zur FLB	13.08.2026
01	Ausgabe zur FLB	17.07.2026
Index	Änderung	Datum

Projektnummer	LP	Fachplaner	Planinhalt	Plantteil	Index
0 8 0 4	A	A R _	ÜP13_	--	02

 Vivantes NETZWERK FÜR GESUNDHEIT vertreten durch VIVANTES SERVICE GMBH 13407 Berlin, Arrose Allee 12-18 Geschäftsführung			
PROJEKT			
0 8 0 4 Speiseverteilzentrum SBW VZ II Seidelbastweg 145, 12357 Berlin			
PLANUNG			
 Architekten			
HPP Architekten GMBH Neue Grünstraße 18 10119 Berlin			
Aufstellungsplanung		Abbrucharbeiten Ansichten	
Fachdisziplin Architektur		Plannummer 0804AAR_UP13_02	
Blattgröße 1700 x 1100 mm - 1:500	Bearbeitet AS	Maßstab 1:100	Ausgabedatum 13.08.2026