


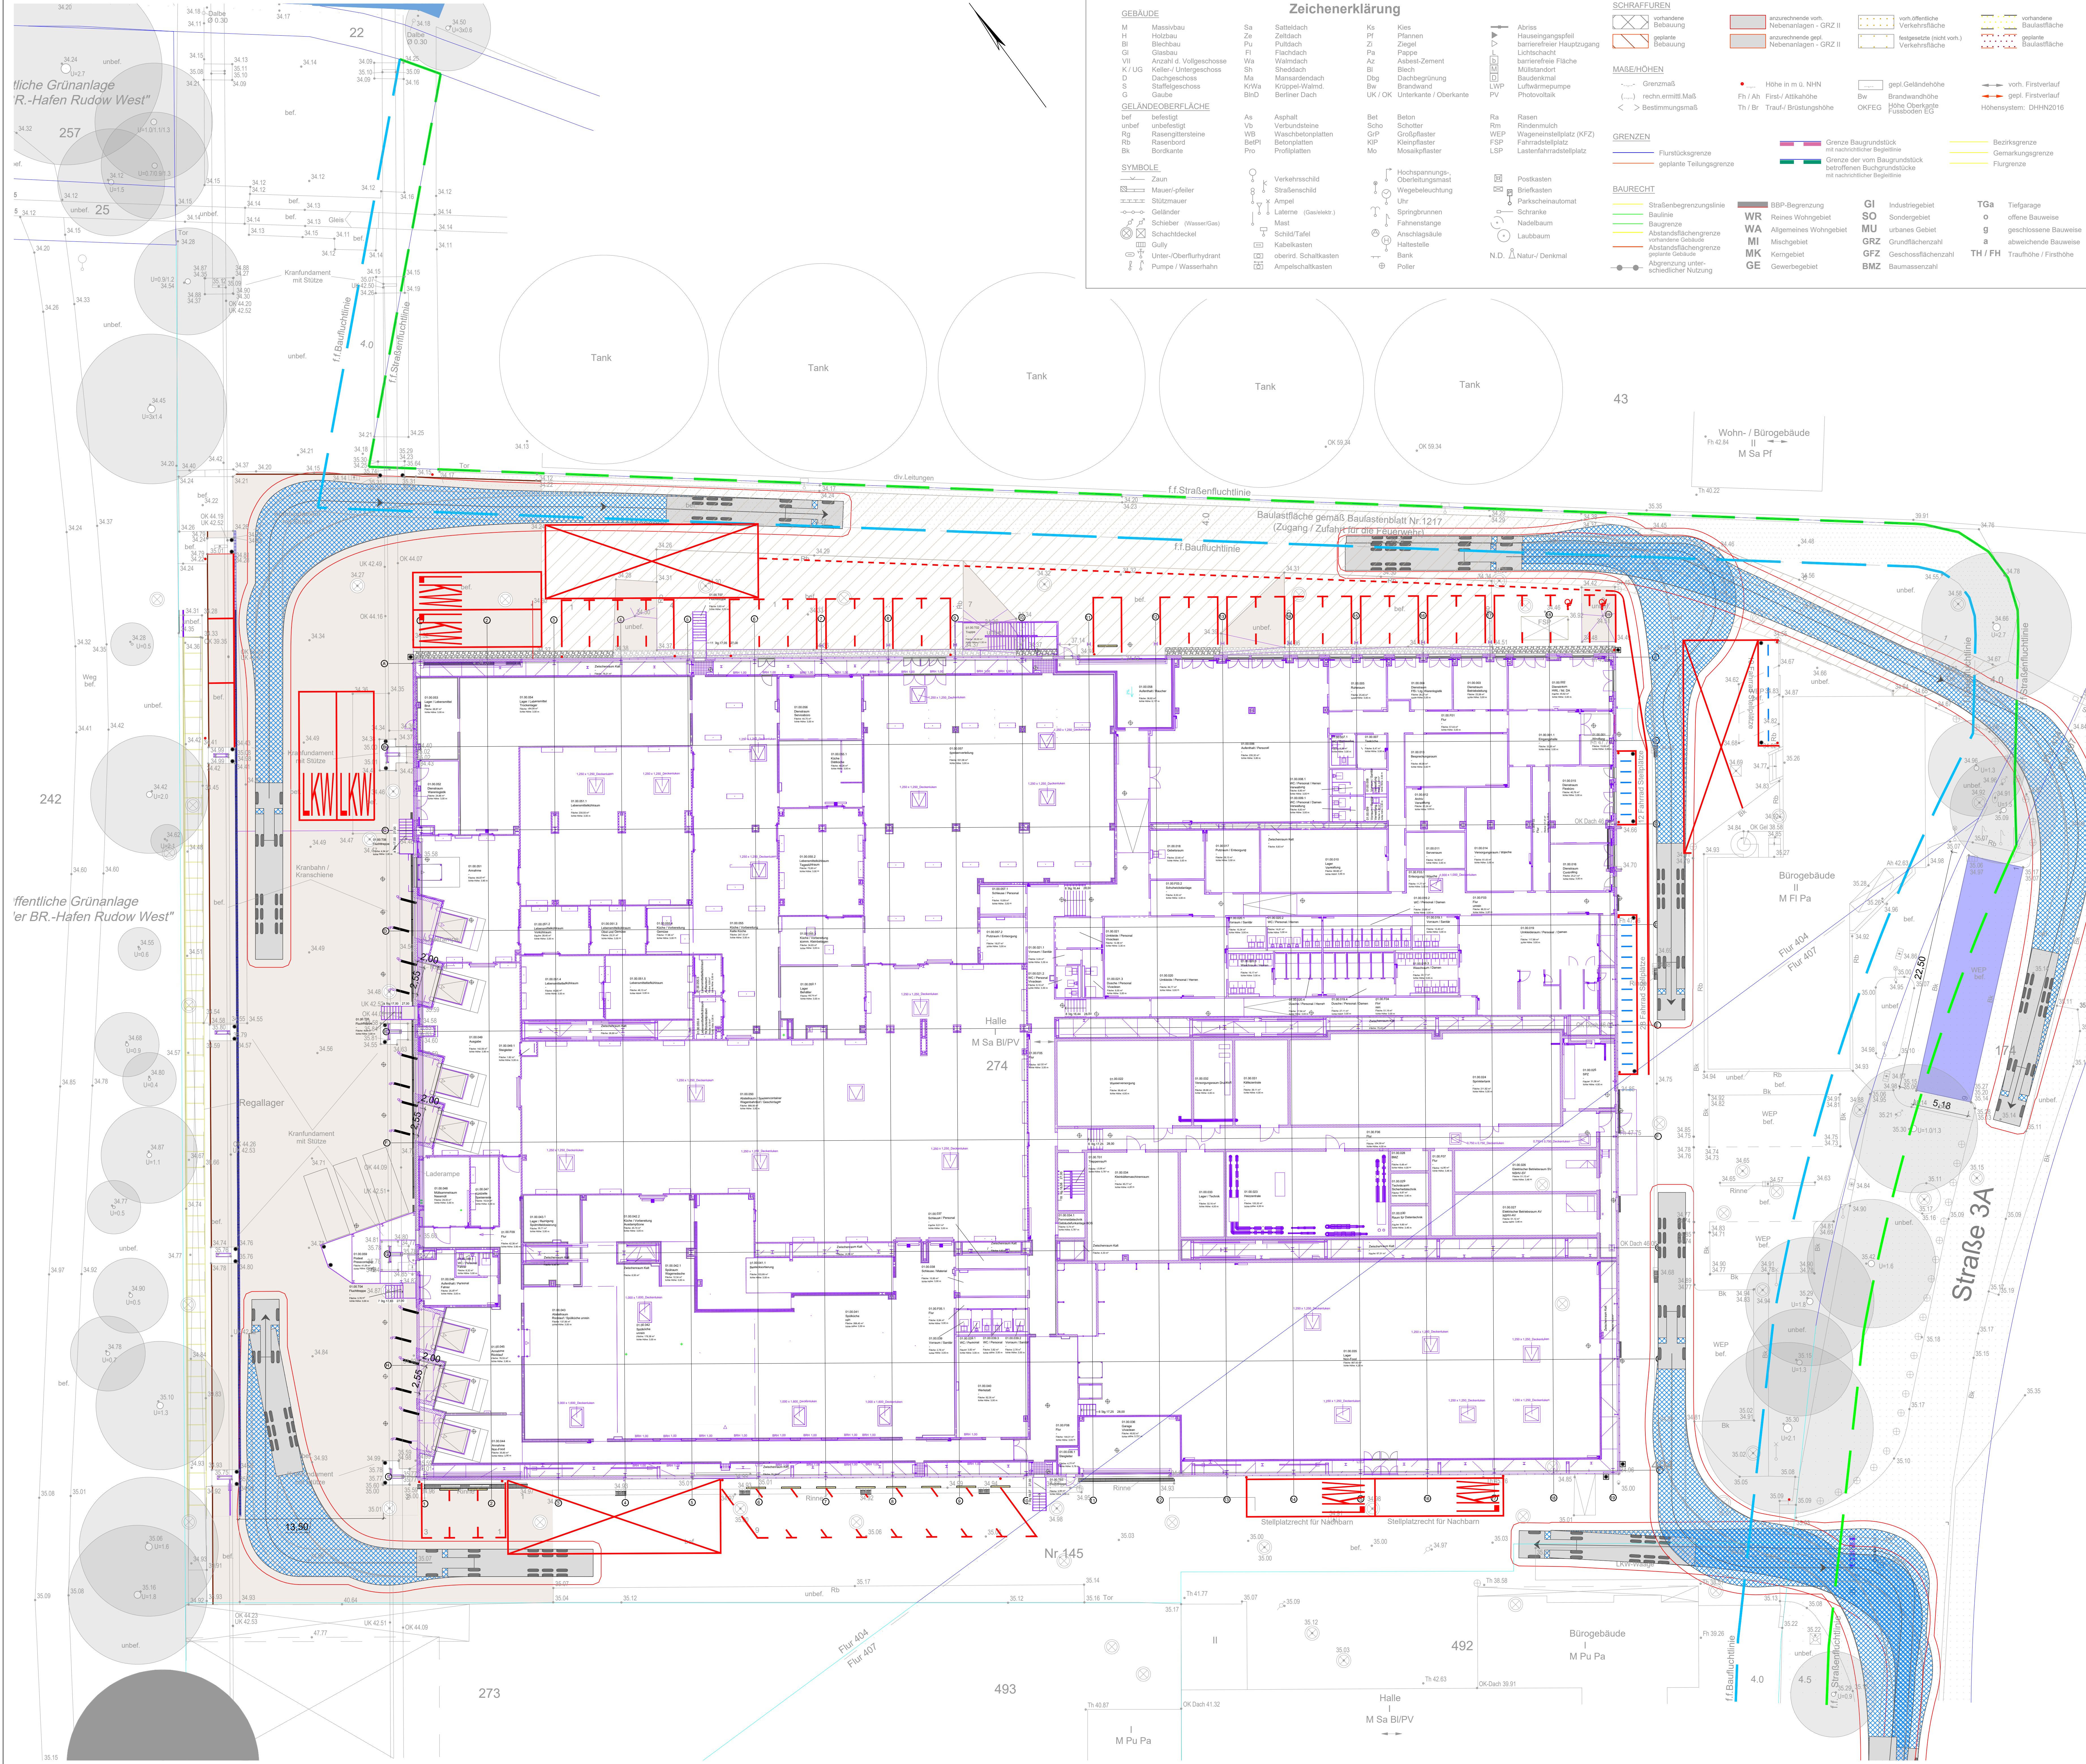

GEBAUDE

M Massivbau
H Holzbau
Bl Blechbau
G Glasbau
Vl Anzahl d. Vollgeschosse
K / UG Keller / Untergeschoss
D Dachgeschoss
S Staffgeschoss
G Gaube

GELÄNDEOBERFLÄCHE
bef befestigt
unbef unbefestigt
Bk Bordkante

SYMBOLE
Zaun
Mauer-/pfeiler
Stützmauer
Geländer
Schieber (Wasser/Gas)
Schachtdeckel
Gully
Unter-/Oberflurhydrant
Pumpe / Wasserfahne

Zeichenerklärung

Sa Satteldach
Ze Zeltdach
Pu Pulldach
Fl Flachdach
Wa Walmdach
Sh Sheddach
Ma Mansarddach
Kr Krüppel/Walmd.
Bn Berliner Dach

As Asphalt
Vb Verbundsteine
WB Waschbetonplatten
Bspfl Betonplatten
Pro Profilplatten

Verkehrsschild
Laternen (Gasbeleucht.)
Mast
Schilde/Tafel
Kabelkasten

Ks Kies
Bw Brandwand
UK / OK Unterkannte / Oberkannte

Bet Beton
Scho Schotter
GrP Großplaster
KVP Kleinsplaster
Mo Mosaikplaster

Postkasten
Briefkasten
Schranke
Nadelbaum
Laubbaum
N.D. Natur / Denkmal

Ra Rasen
Rm Rindenmulch
LSP Lastenfahrstellplatz

SCHRAFFUREN


MASSE/HÖHEN
Grenzmaß
rechnerisch ermittelt
Bestimmungsmaß

GRENZEN
Flurstücksgrenze
geplante Teilungsgrenze

BAURECHT
Straßenbegrenzungslinie
Baugrenze
Abstandsflächenbegrenzung
vorhandene Gebäude
geplante Gebäude
Abgrenzung unter-schiedlicher Nutzung

anzunehmende voh.
Nebenanlagen - GRZ II
anzunehmende gepl.
Nebenanlagen - GRZ II

von öffentliche Verkehrsfläche
begrenzung (nicht voh.)
Verkehrsfäche

gepl. Geländehöhe
Brandwandhöhe
Köhe Oberkante
Fussboden EG

gepl. Firstverlauf
gepl. Firstverlauf

Legende

Z 306

Verkehrszeichen und Markierungen
(VzKat Stand 04/2025)

Leitpfosten/Poller (Schwarz-Gelb / Rot-Weiß;
Kennzeichnung aufgehende Bauteile)

Schwerlastpoller (Anprallschutz)

Rohrpfosten


Anfahrtschutz, "Parkstopp"

Radföhrung LKW-Docks

Tiefbord

Hallenplanung (Büro HPP, Stand 19.12.2025)

Faerwehrumfahrung (Büro bb4, Stand 16.10.2025,
mit Anpassung Kurve an östlicher Hallenecke durch
HL, 24.02.2026)

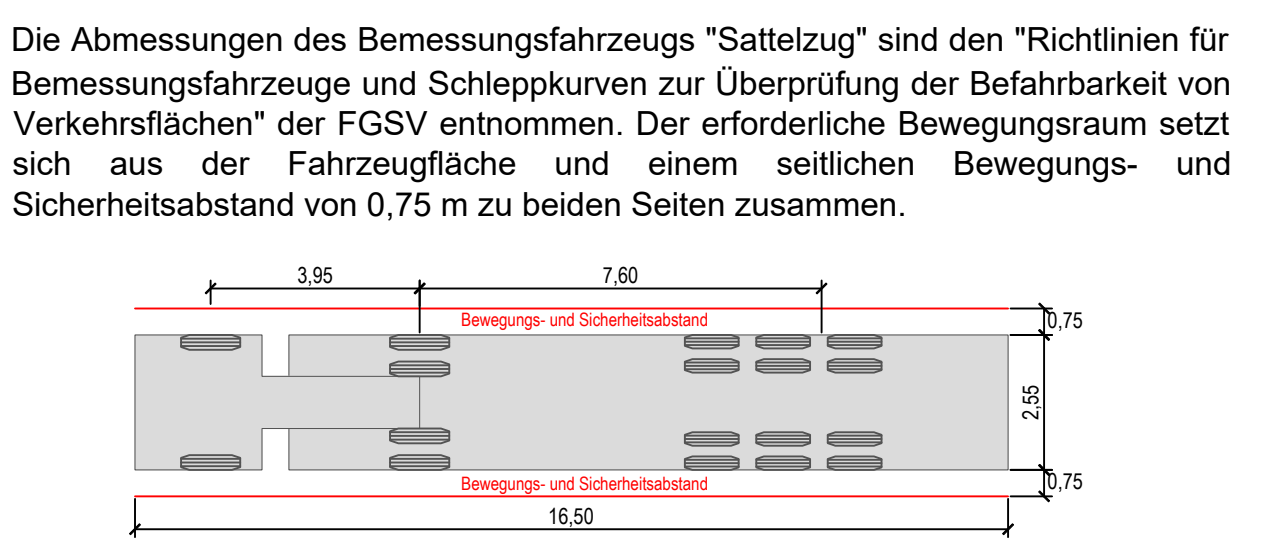

01	Aktual: Außenanlagenplanung	26.03.2026
Index	Änderung	Datum

Projektnummer	LP	Fachplaner	Planinhalt	Plantell	Index
0804	E	VA	DT	T 1	0 1

BAUHERR

Vivantes
NETZWERK FÜR GESUNDHEIT
vertreten durch
VIVANTES SERVICE GMBH
13407 Berlin, Arosen Allee 72-78
Geschäftsföhrung

PROJEKT

0804
Speisenvertelzentrum SBW VZ II
Seidelbastweg 145, 12357 Berlin

PLANUNG

HL **HOFFMANN LEICHTER**
Ingenieurgesellschaft
Friedrich 6 | 13597 Berlin | Tel. 030 887 27 67-0 | Fax 030 887 27 67-99
Web: www.hoffmann-leichter.de | E-Mail: info@hoffmann-leichter.de

Entwurfsplanung	Sattelzug Umföhrung		
Fachdisziplin	Plannummer		
Verkehrsplanung	0804_E_VA_DT_T1_01		
Blattgröße	ts, thwi	Maßstab	Ausgabedatum
A1	lamo	1:200	24.02.2026