




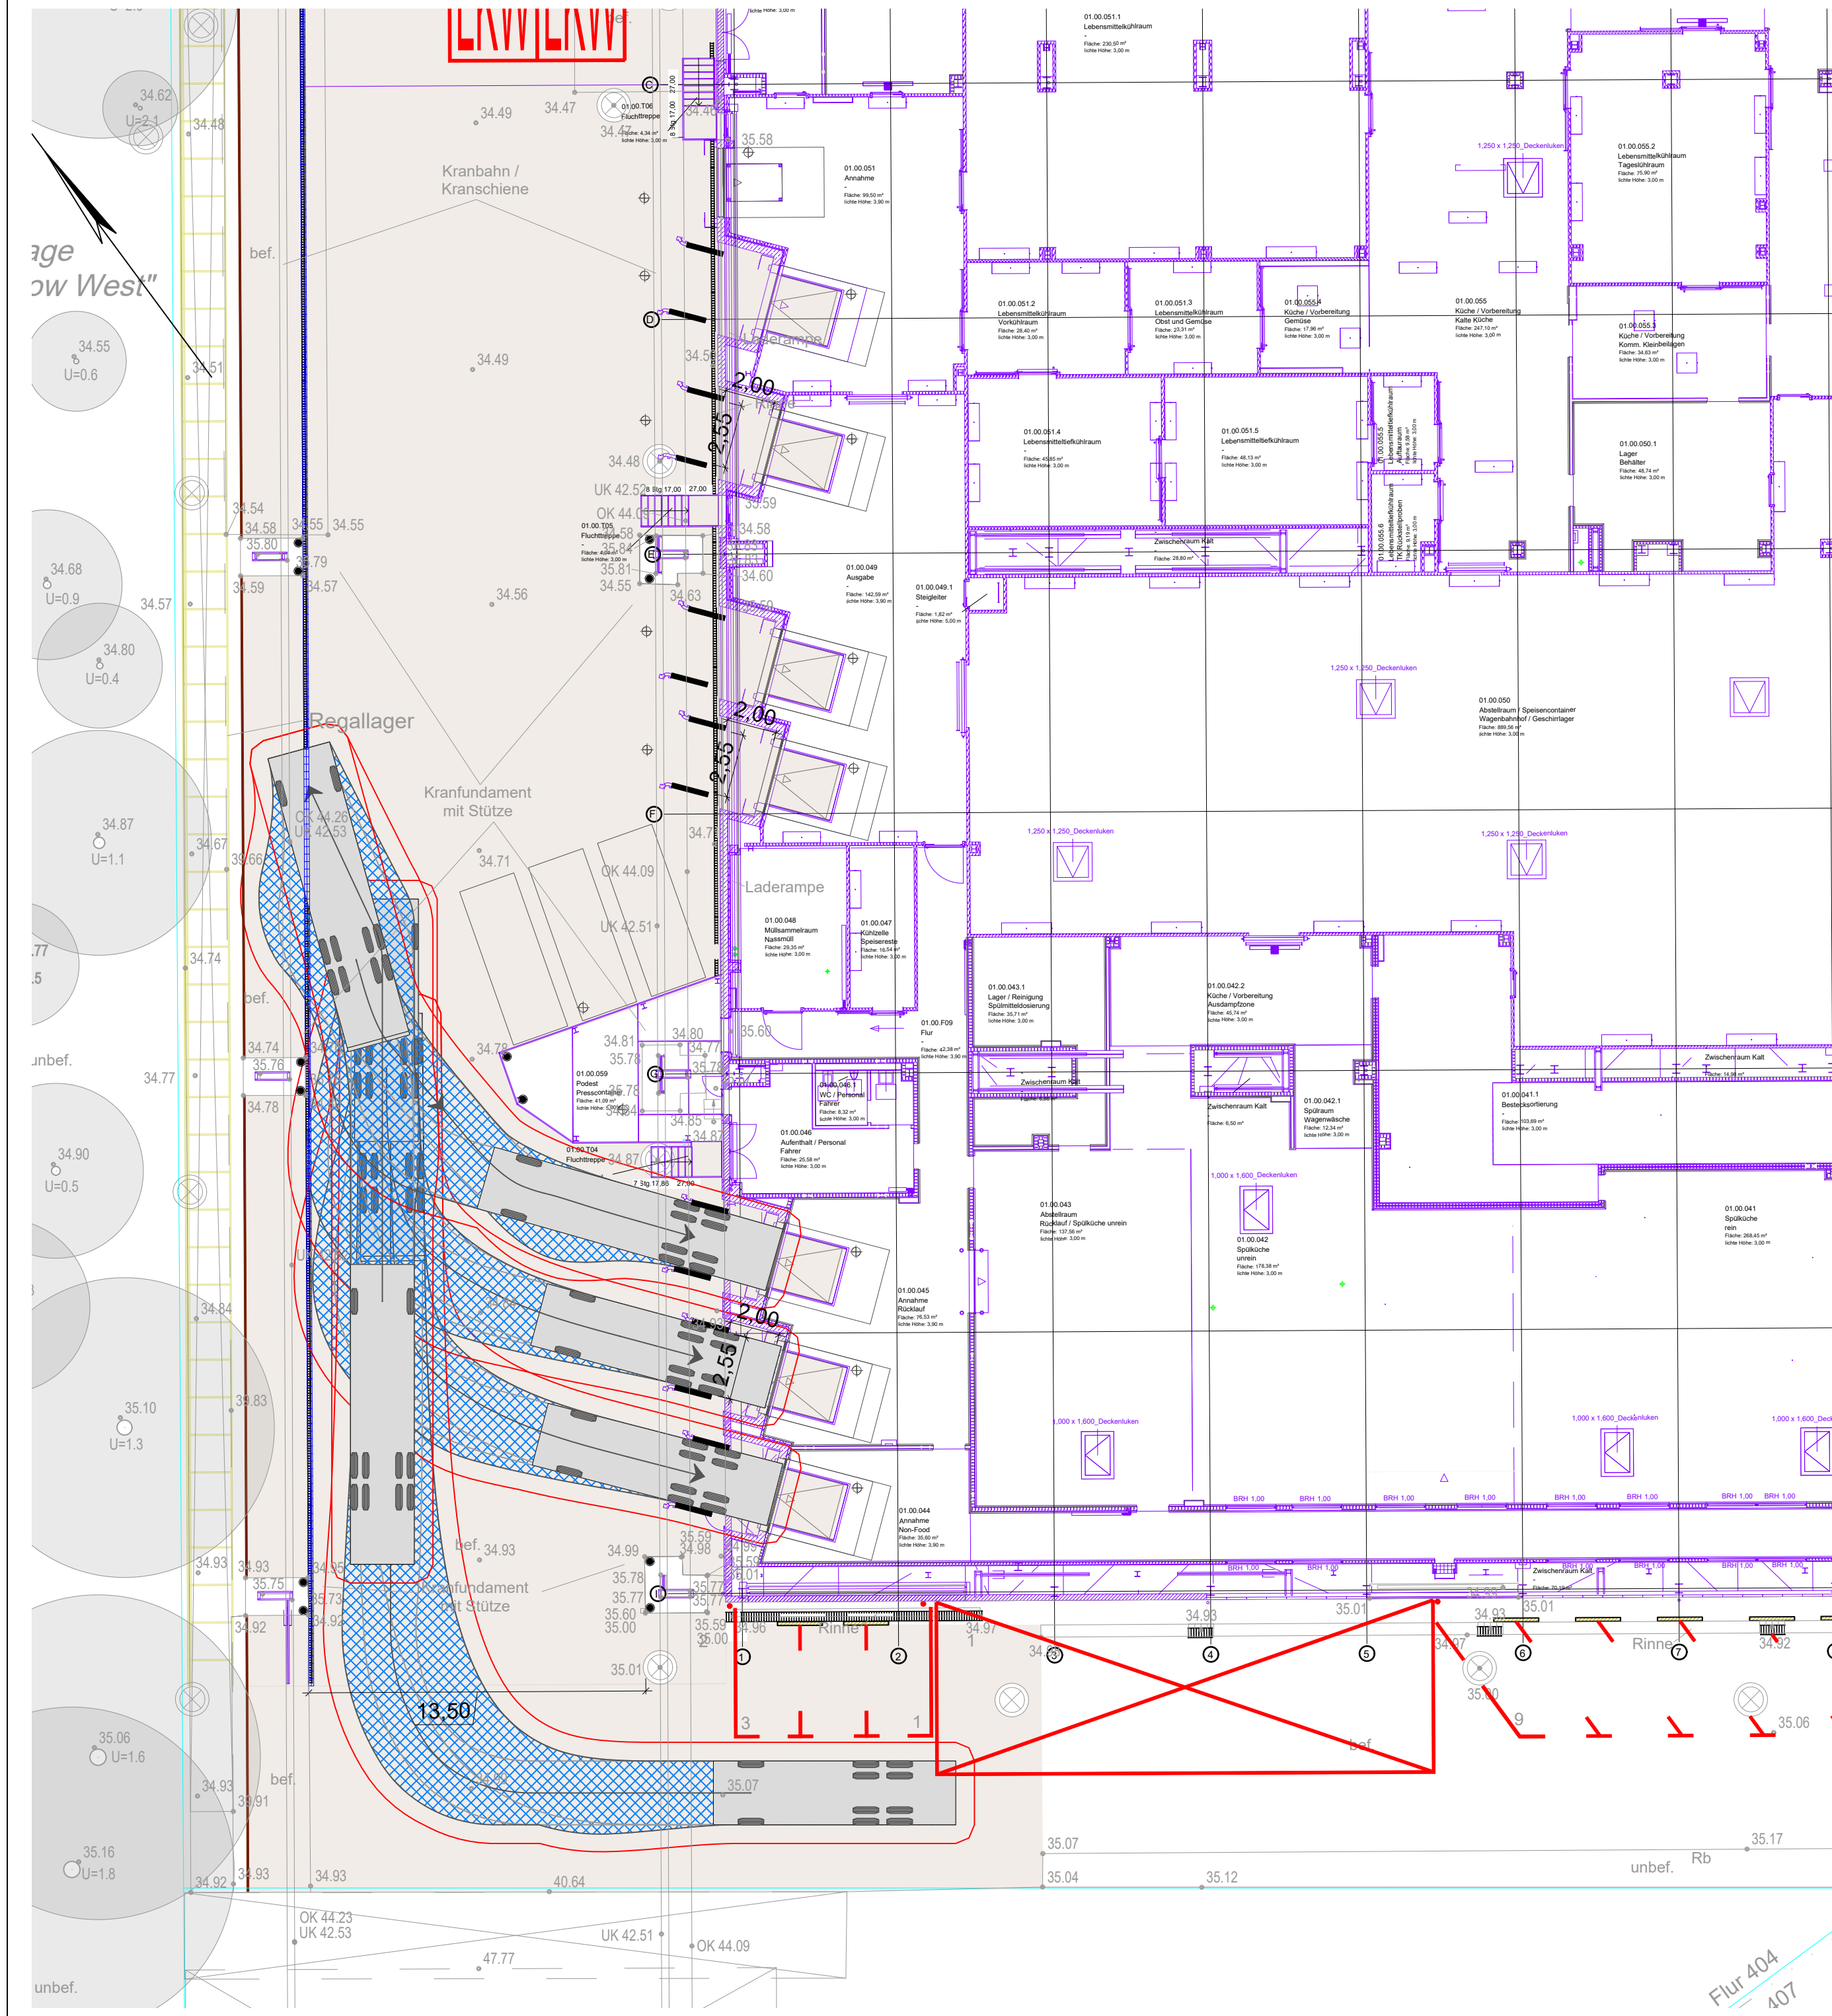

Die Abmessungen des Bemessungsfahrzeugs "Großer Lkw, 12m" entsprechen den maximal zulässigen Abmessungen eines Einzelfahrzeugs gemäß StVO. Der erforderliche Bewegungsraum setzt sich aus der Fahrzeugfläche und einem seitlichen Bewegungs- und Sicherheitsabstand von 0,75 m zu beiden Seiten zusammen.

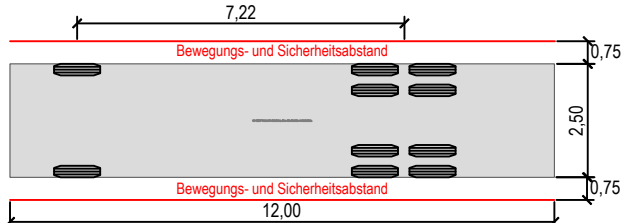

Die Abmessungen des Bemessungsfahrzeugs "Großer/schwerer Lkw" sind den "Richtlinien für Bemessungsfahrzeuge und Schleppkurven zur Überprüfung der Befahrbarkeit von Verkehrsflächen" der FGSV entnommen. Der erforderliche Bewegungsraum setzt sich aus der Fahrzeugfläche und einem seitlichen Bewegungs- und Sicherheitsabstand von 0,75 m zu beiden Seiten zusammen.

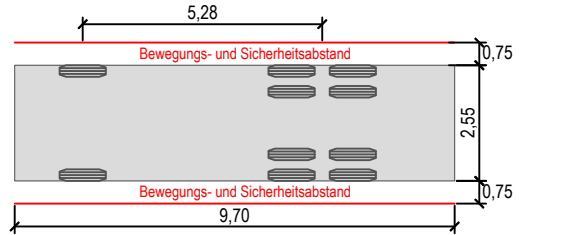

01	Aktual. Außenanlagenplanung	26.03.2026
Index	Änderung	Datum

Projektnummer	LP	Fachplaner	Planinhalt	Planteil	Index
0804	E	VA _	DT _ _ _	T 2	0 1

Vivantes

NETZWERK FÜR GESUNDHEIT

vertreten durch
VIVANTES SERVICE GMBH
13407 Berlin, Aroser Allee 72-78

Geschäftsführung

PROJEKT	0804 Speisenverteilzentrum SBW VZ II Seidelbastweg 145, 12357 Berlin
---------	--

PLANUNG

**HOFFMANN
LEICHTER**
Ingenieurgesellschaft

Ein Unternehmen der TREYSTA

Freiheit 6 | 13597 Berlin | Tel. 030 887 27 67-0 | Fax 030 887 27 67-99
Web: www.hoffmann-leichter.de | E-Mail: info@hoffmann-leichter.de

Entwurfsplanung		Anfahrt Lkw - Süd	
Fachdisziplin Verkehrsplanung		Plannummer 0804_E_VA_DT__T2_01	
Blattgröße A2	ts, thwi tamo	Maßstab 1:200	Ausgabedatum 24.02.2026