


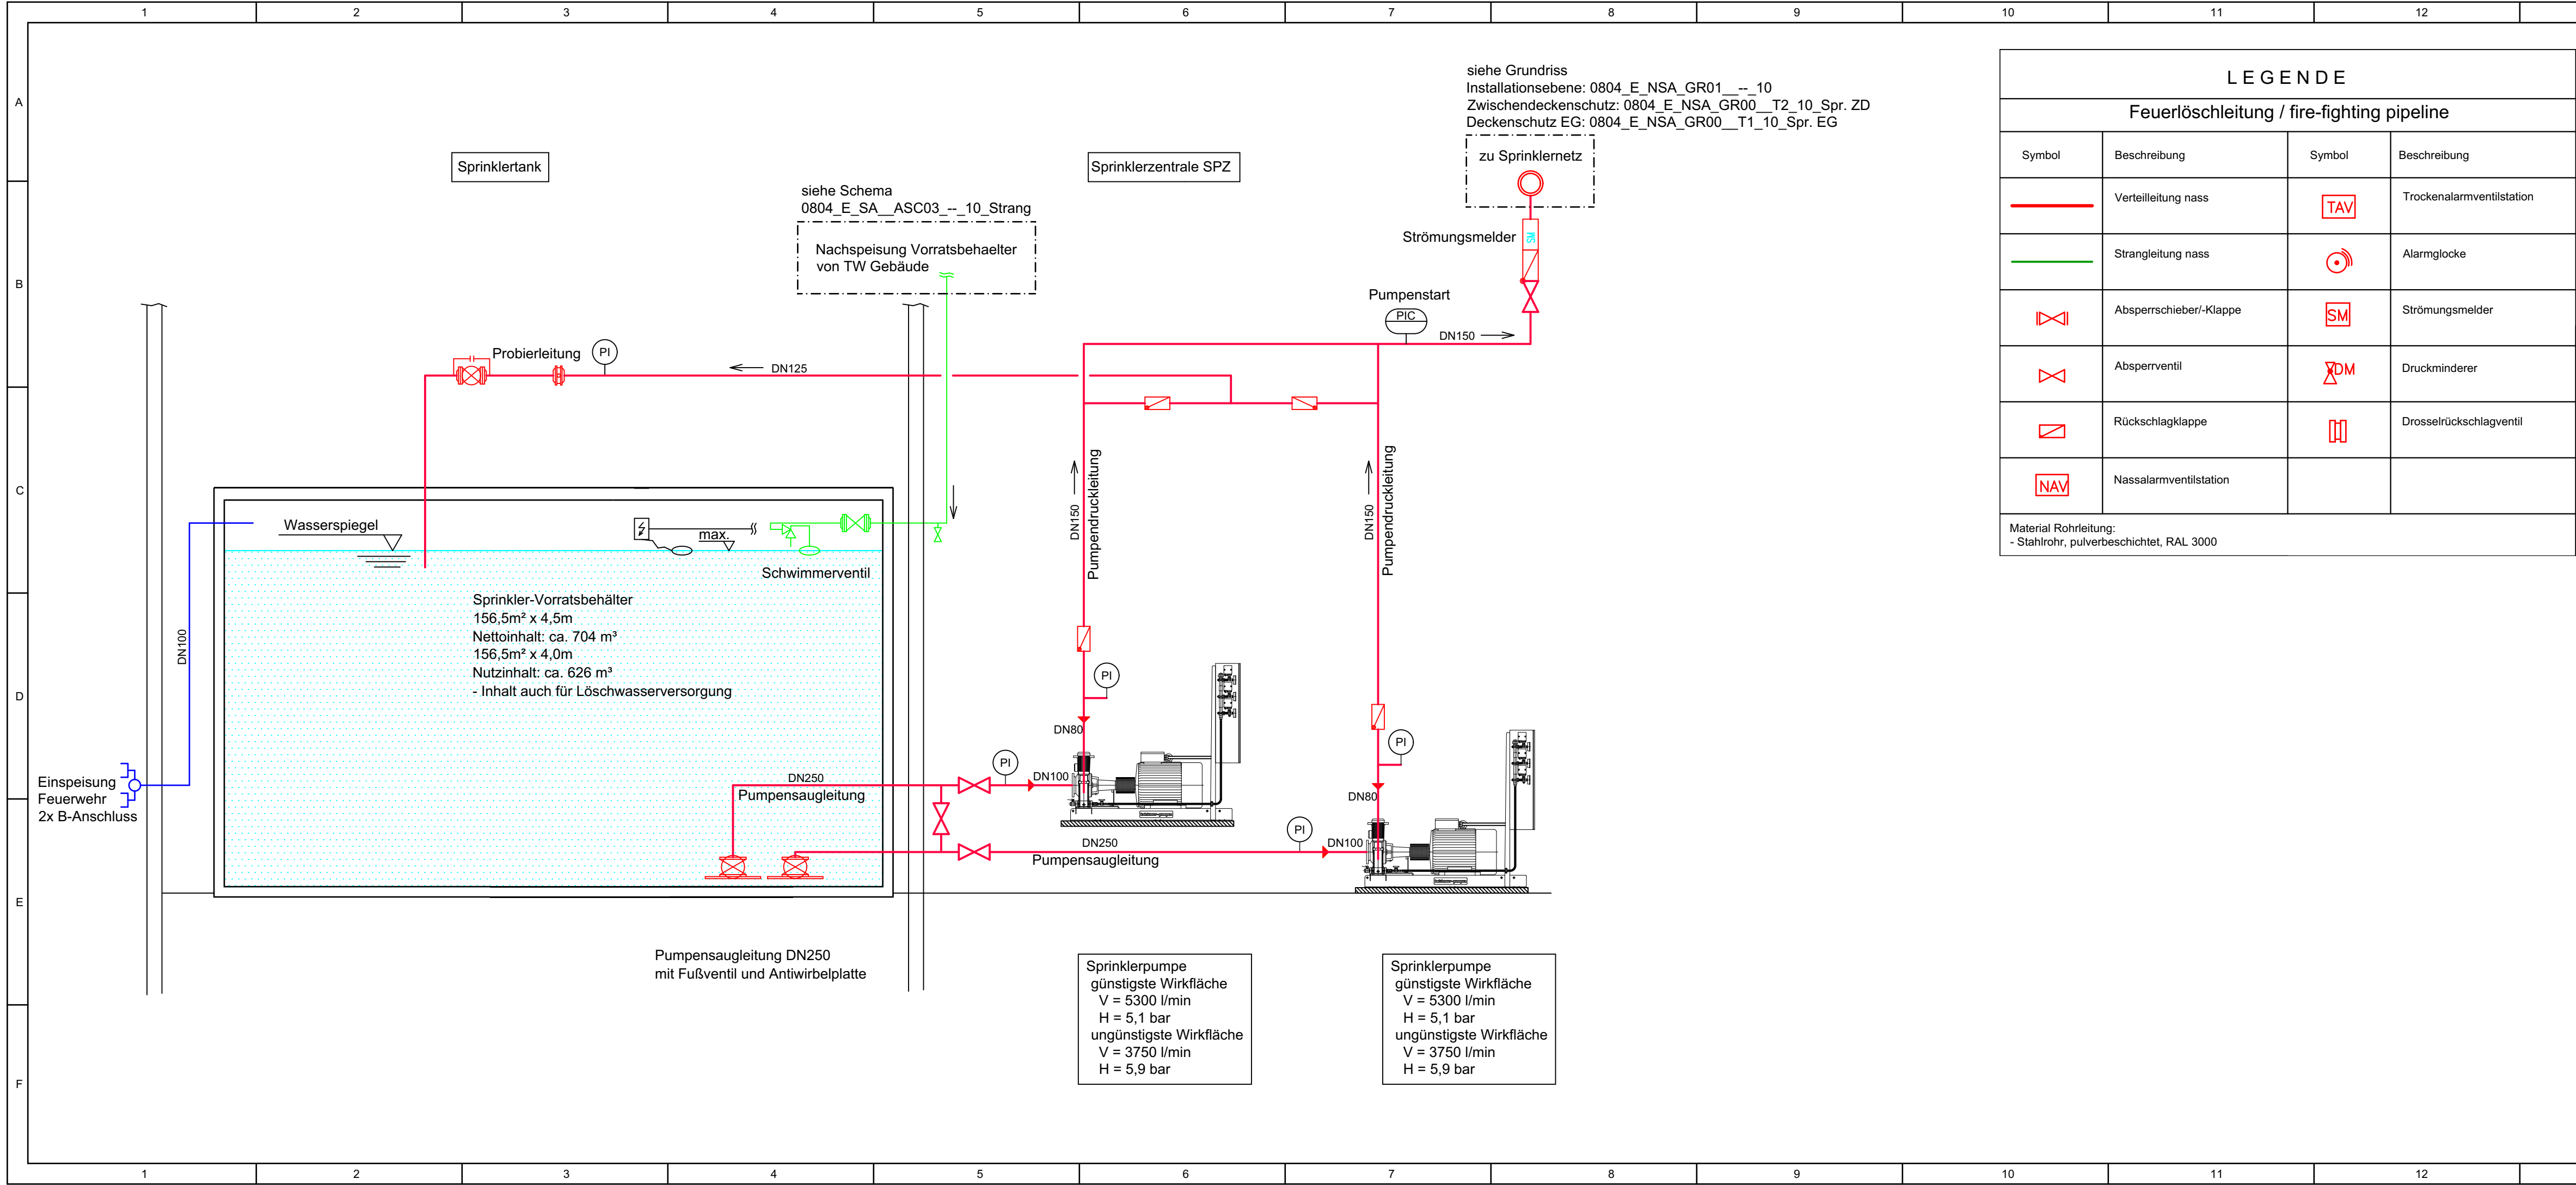

L E G E N D E			
Feuerlöschleitung / fire-fighting pipeline			
Symbol	Beschreibung	Symbol	Beschreibung
	Verteilleitung nass		Trockenalarmventilstation
	Strangleitung nass		Alarmglocke
	Absperrschieber/-Klappe		Strömungsmelder
	Absperrventil		Druckminderer
	Rückschlagklappe		Drosselrückschlagventil
	Nassalarmventilstation		
Material Rohrleitung: - Stahlrohr, pulverbeschichtet, RAL 3000			

Projektnummer	LP	Fachplaner	Planinhalt	Planteil	Index
0 8 0 4	E	N S A	A S C 0 2	--	11
BAUHERR NETZWERK FÜR GESUNDHEIT vertreten durch VIVANTES SERVICE GMBH 13407 Berlin, Aroser Allee 72-78 Geschäftsführung					
PROJEKT 0804 Speisenverteilzentrum SBW VZ II Seidelbastweg 145, 12357 Berlin					
PLANUNG Ingenieurgesellschaft Weinstock mbH Naumannstraße 79, Haus 38 10829 Berlin IGW					
Entwurfsplanung			Schaltschema Sprinklerzentrale		
Fachdisziplin Nutzungsspezifische Anlagen			Plannummer 0804_E_NSA_ASC02_--_11_Sprinkler		
Blattgröße 841 x 297	Bearbeitet DB		Maßstab ohne	Ausgabedatum 17.07.2026	