


297 x 841 (A3 Querformat Überlänge)

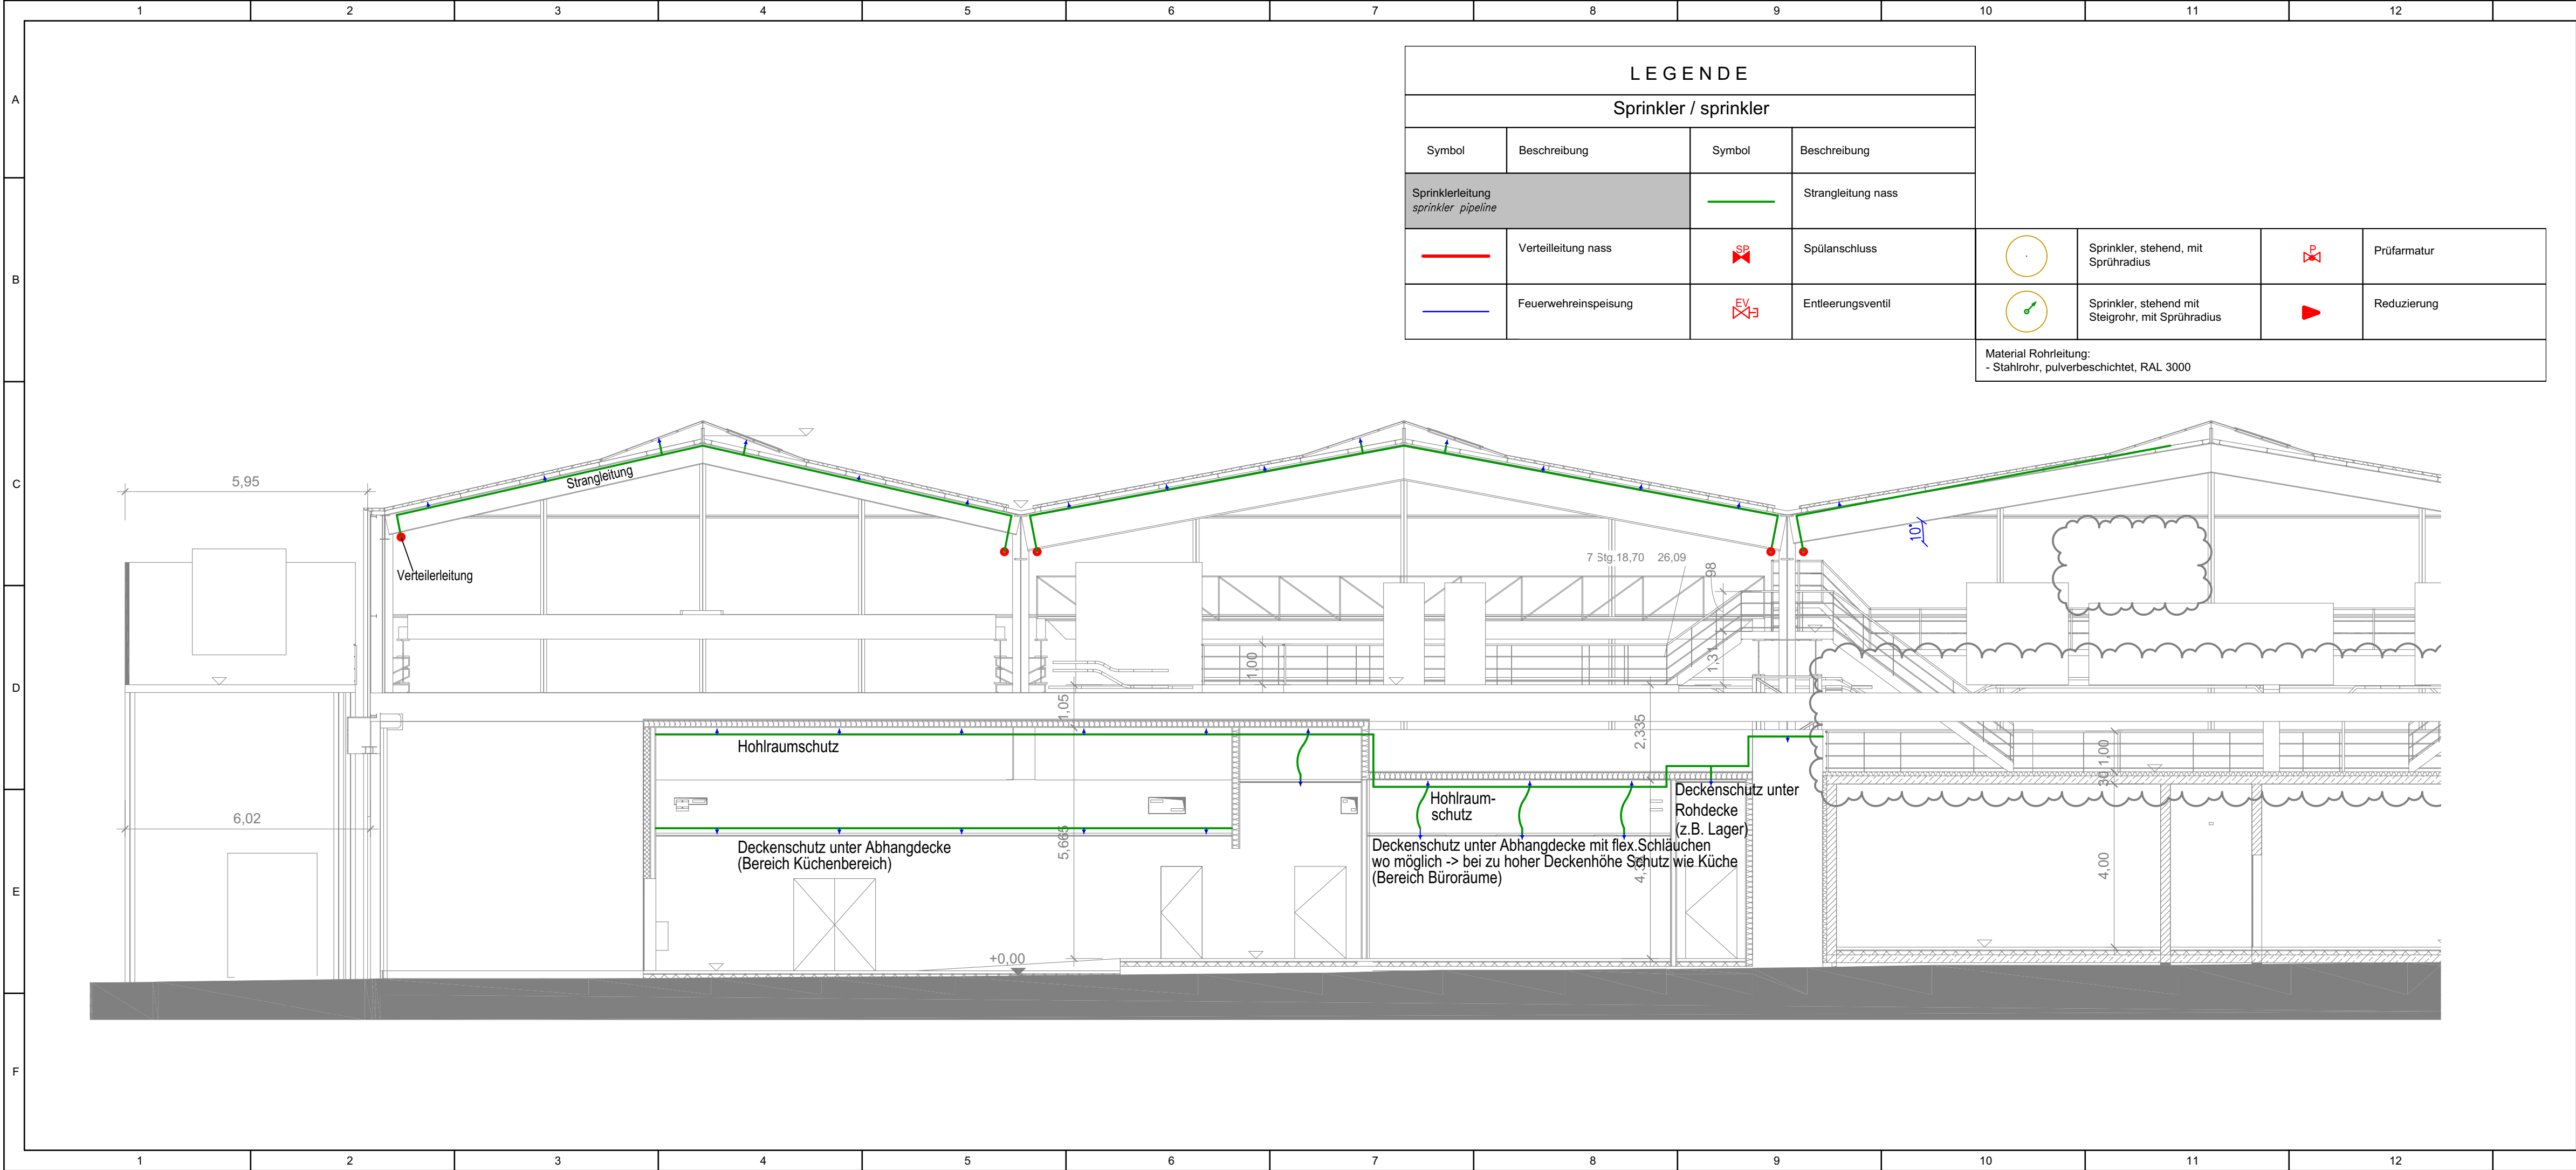

Projektnummer	LP	Fachplaner	Planinhalt	Planteil	Index
0 8 0 4	E	N S A	D T _ _ _	_ _	11

Vivantes

NETZWERK FÜR GESUNDHEIT
vertreten durch
VIVANTES SERVICE GMBH
13407 Berlin, Aroser Allee 72-78

Geschäftsführung

PROJEKT 0804
Speisenverteilzentrum SBW VZ II
Seidelbastweg 145, 12357 Berlin

PLANUNG **IGW**
Ingenieurgesellschaft Weinstock mbH
Naumannstraße 79, Haus 38
10829 Berlin

Entwurfsplanung		Detail Sprinkler Verteilung	
Fachdisziplin Nutzungsspezifische Anlagen	Plannummer 0804_E_NSA_DT_--_11_Spr. Verteil		
Blattgröße 841 x 297	Bearbeitet DB	Maßstab 1:100	Ausgabedatum 17.07.2026