


584 x 841 [A1 Querformat]

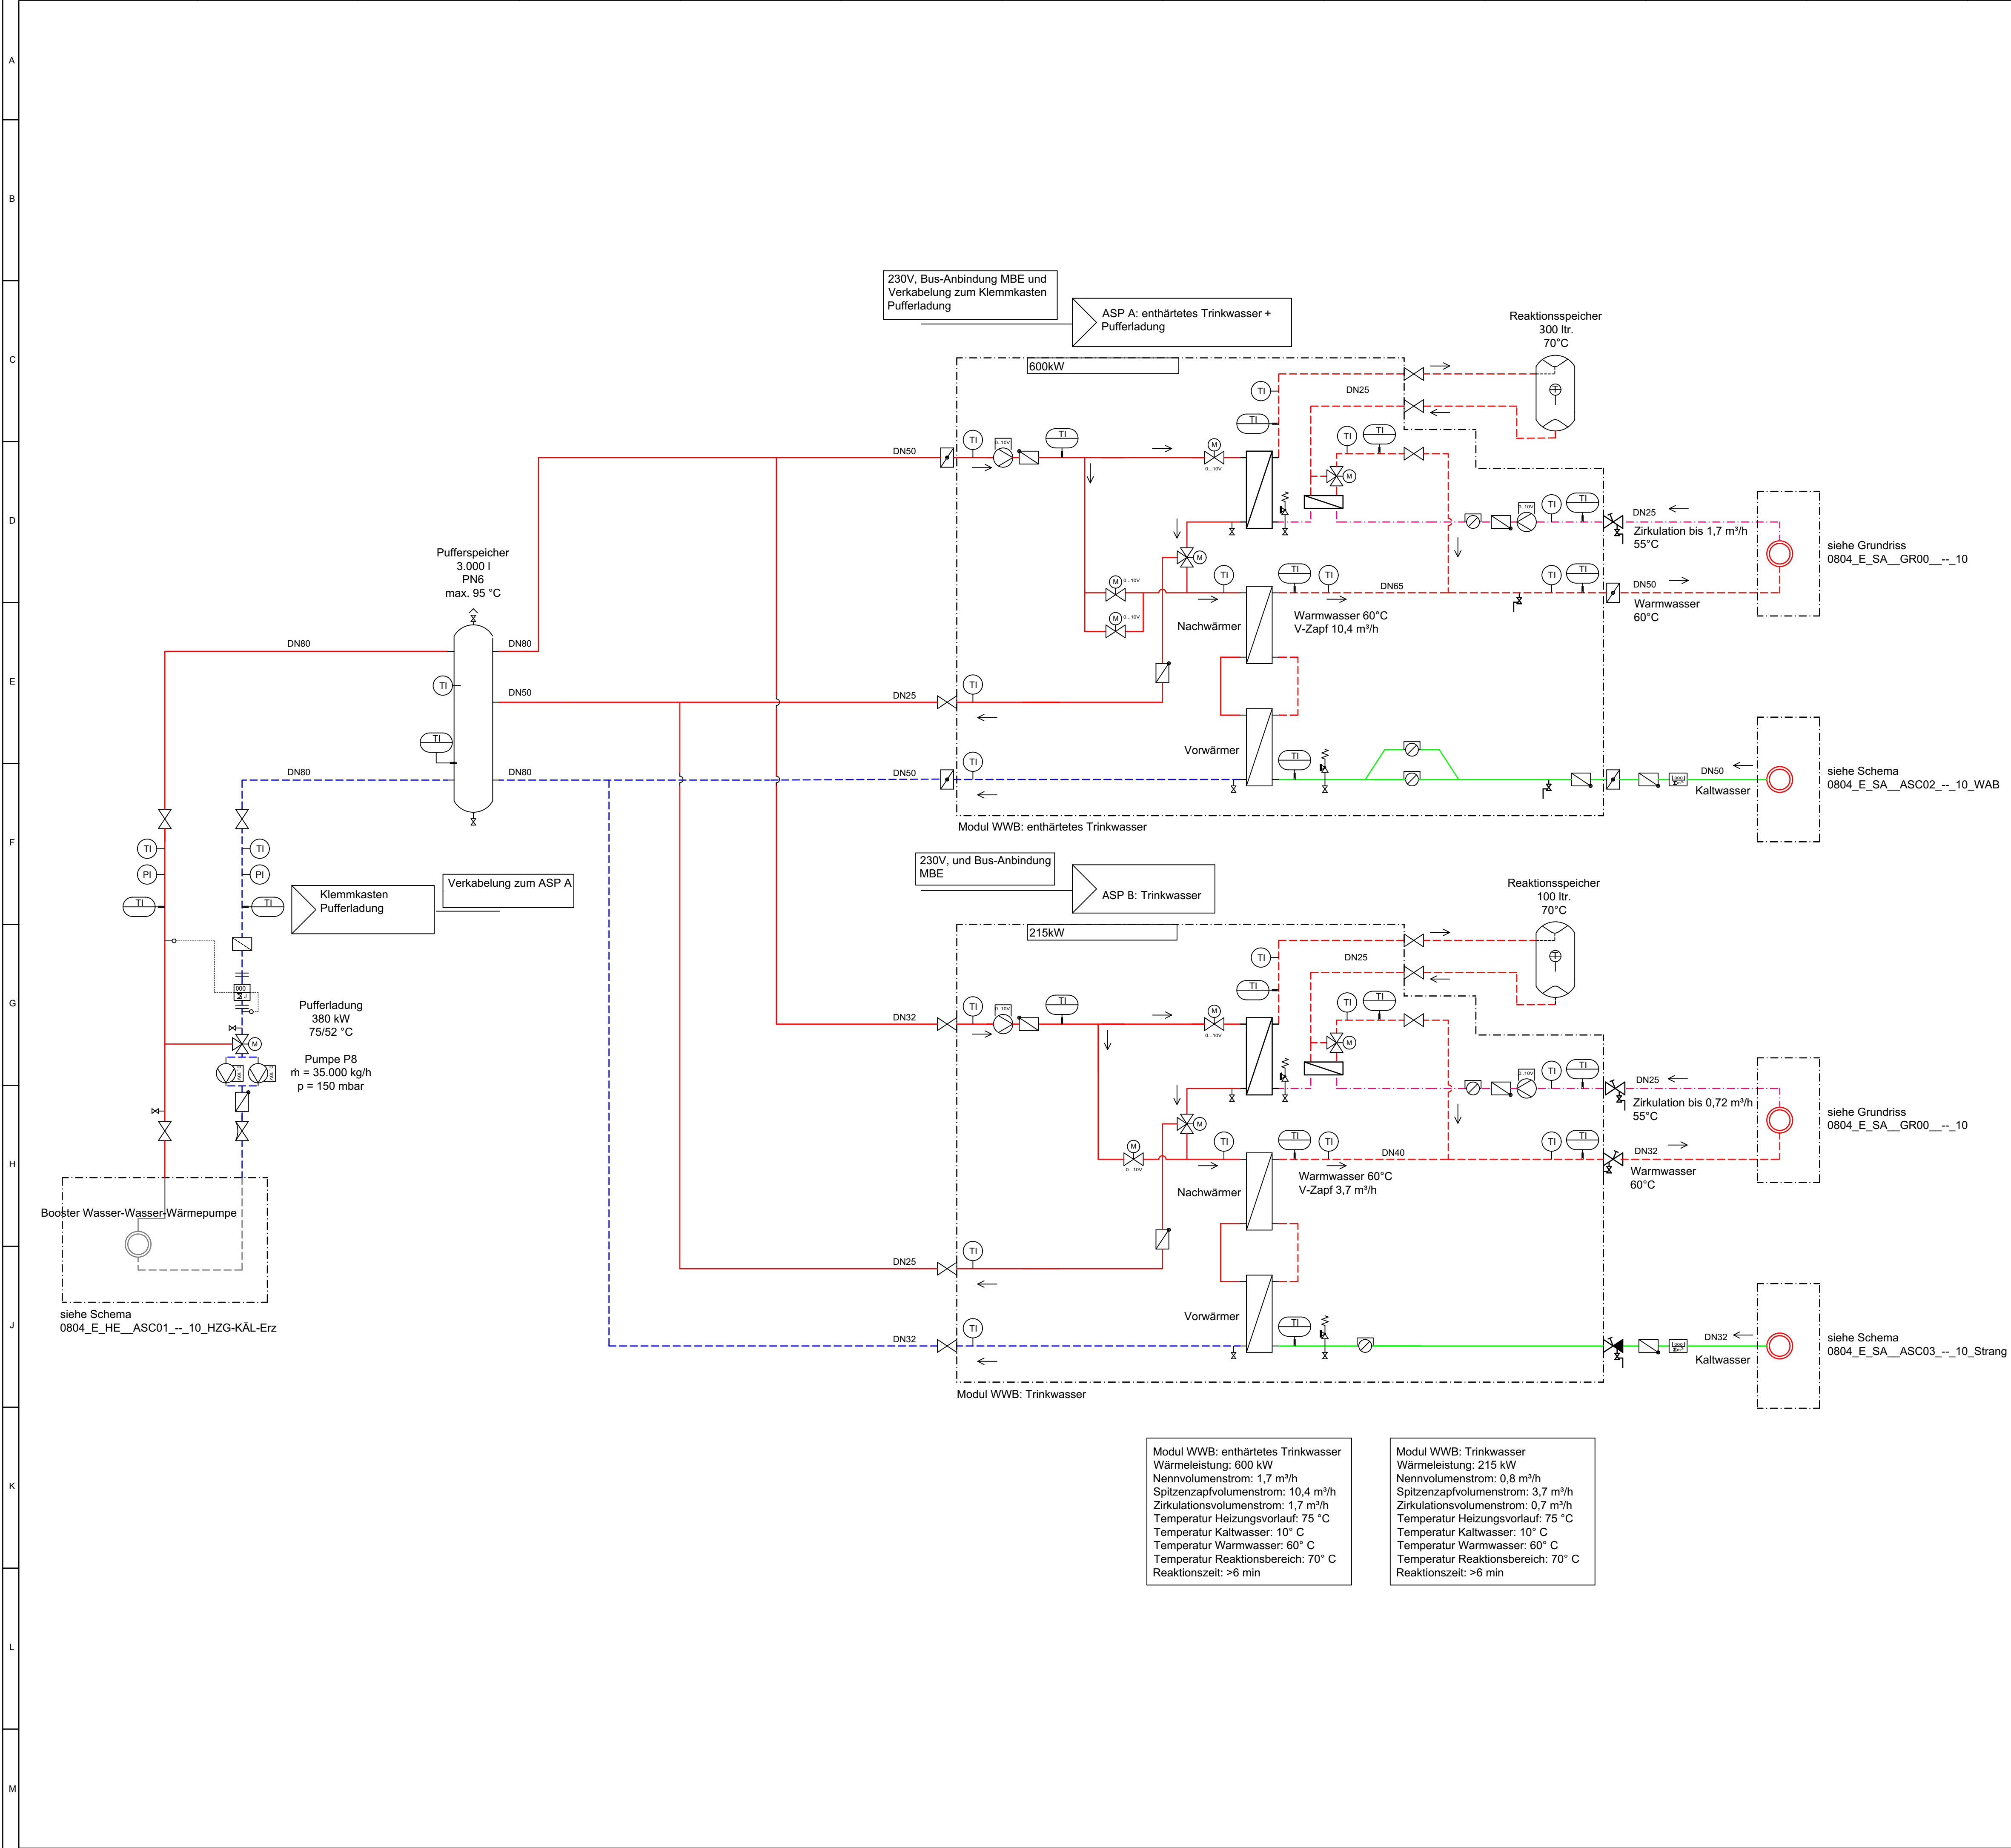

LEGENDE			
Sanitärtechnische Anlagen / Sanitary Systems			
Symbol	Beschreibung	Symbol	Beschreibung
ROHRLEITUNGEN pipes			Ventil mit Handbetätigung hand-operated valve
	Trinkwasser - Kalt potable cold water		Schmutzfänger dirt trap
	Trinkwasser - Warm potable hot water		Absperrventil mit Motor isolating valves with motor
	Trinkwasser - Zirkulation potable hot water-circulation		Drei-Wege-Ventil mit Motor three-way valve with motor
	Heizung Vorlauf heating flow stat.		Rückschlagklappe non-return valve
	Heizung Rücklauf heating return stat.		Eck-Sicherheitsventil corner-safety valve
EINBAUTEILE mounting parts			Pumpe pump
	Absperrventil isolating valves		Thermometer mit Tauchhülse und Fernanzeige thermometer with thermowell and remote display
	Absperrventil mit Entleerung sampling valve with emptying		Temperaturmessung mit örtlicher Anzeige temperature measurement with local display
	Wasserzähler water meter		
Material Rohrleitung: - Heizung: Stahl, geschweißt - Trinkwasser: Edelstahl, gepresst			

Projektnummer	LP	Fachplaner	Planinhalt	Planteil	Index
0804	E	SA_	ASC01	--	11

BAUHERR

NETZWERK FÜR GESUNDHEIT
vertreten durch
VIVANTES SERVICE GMBH
13407 Berlin, Arosor Allee 72-78
Geschäftsführung

PROJEKT

0804
Speisenverteilzentrum SBW VZ II
Seidelbastweg 145, 12357 Berlin

PLANUNG

Ingenieurgesellschaft Weinstock mbH
Naumannstraße 79, Haus 38
10829 Berlin

Entwurfsplanung		Schaltschema - Warmwasserbereitung	
Fachdisziplin Sanitär		Plannummer 0804_E_SA_ASC01_--_11_WWB	
Blattgröße A1	Bearbeitet DB	Maßstab ohne	Ausgabedatum 17.07.2026