


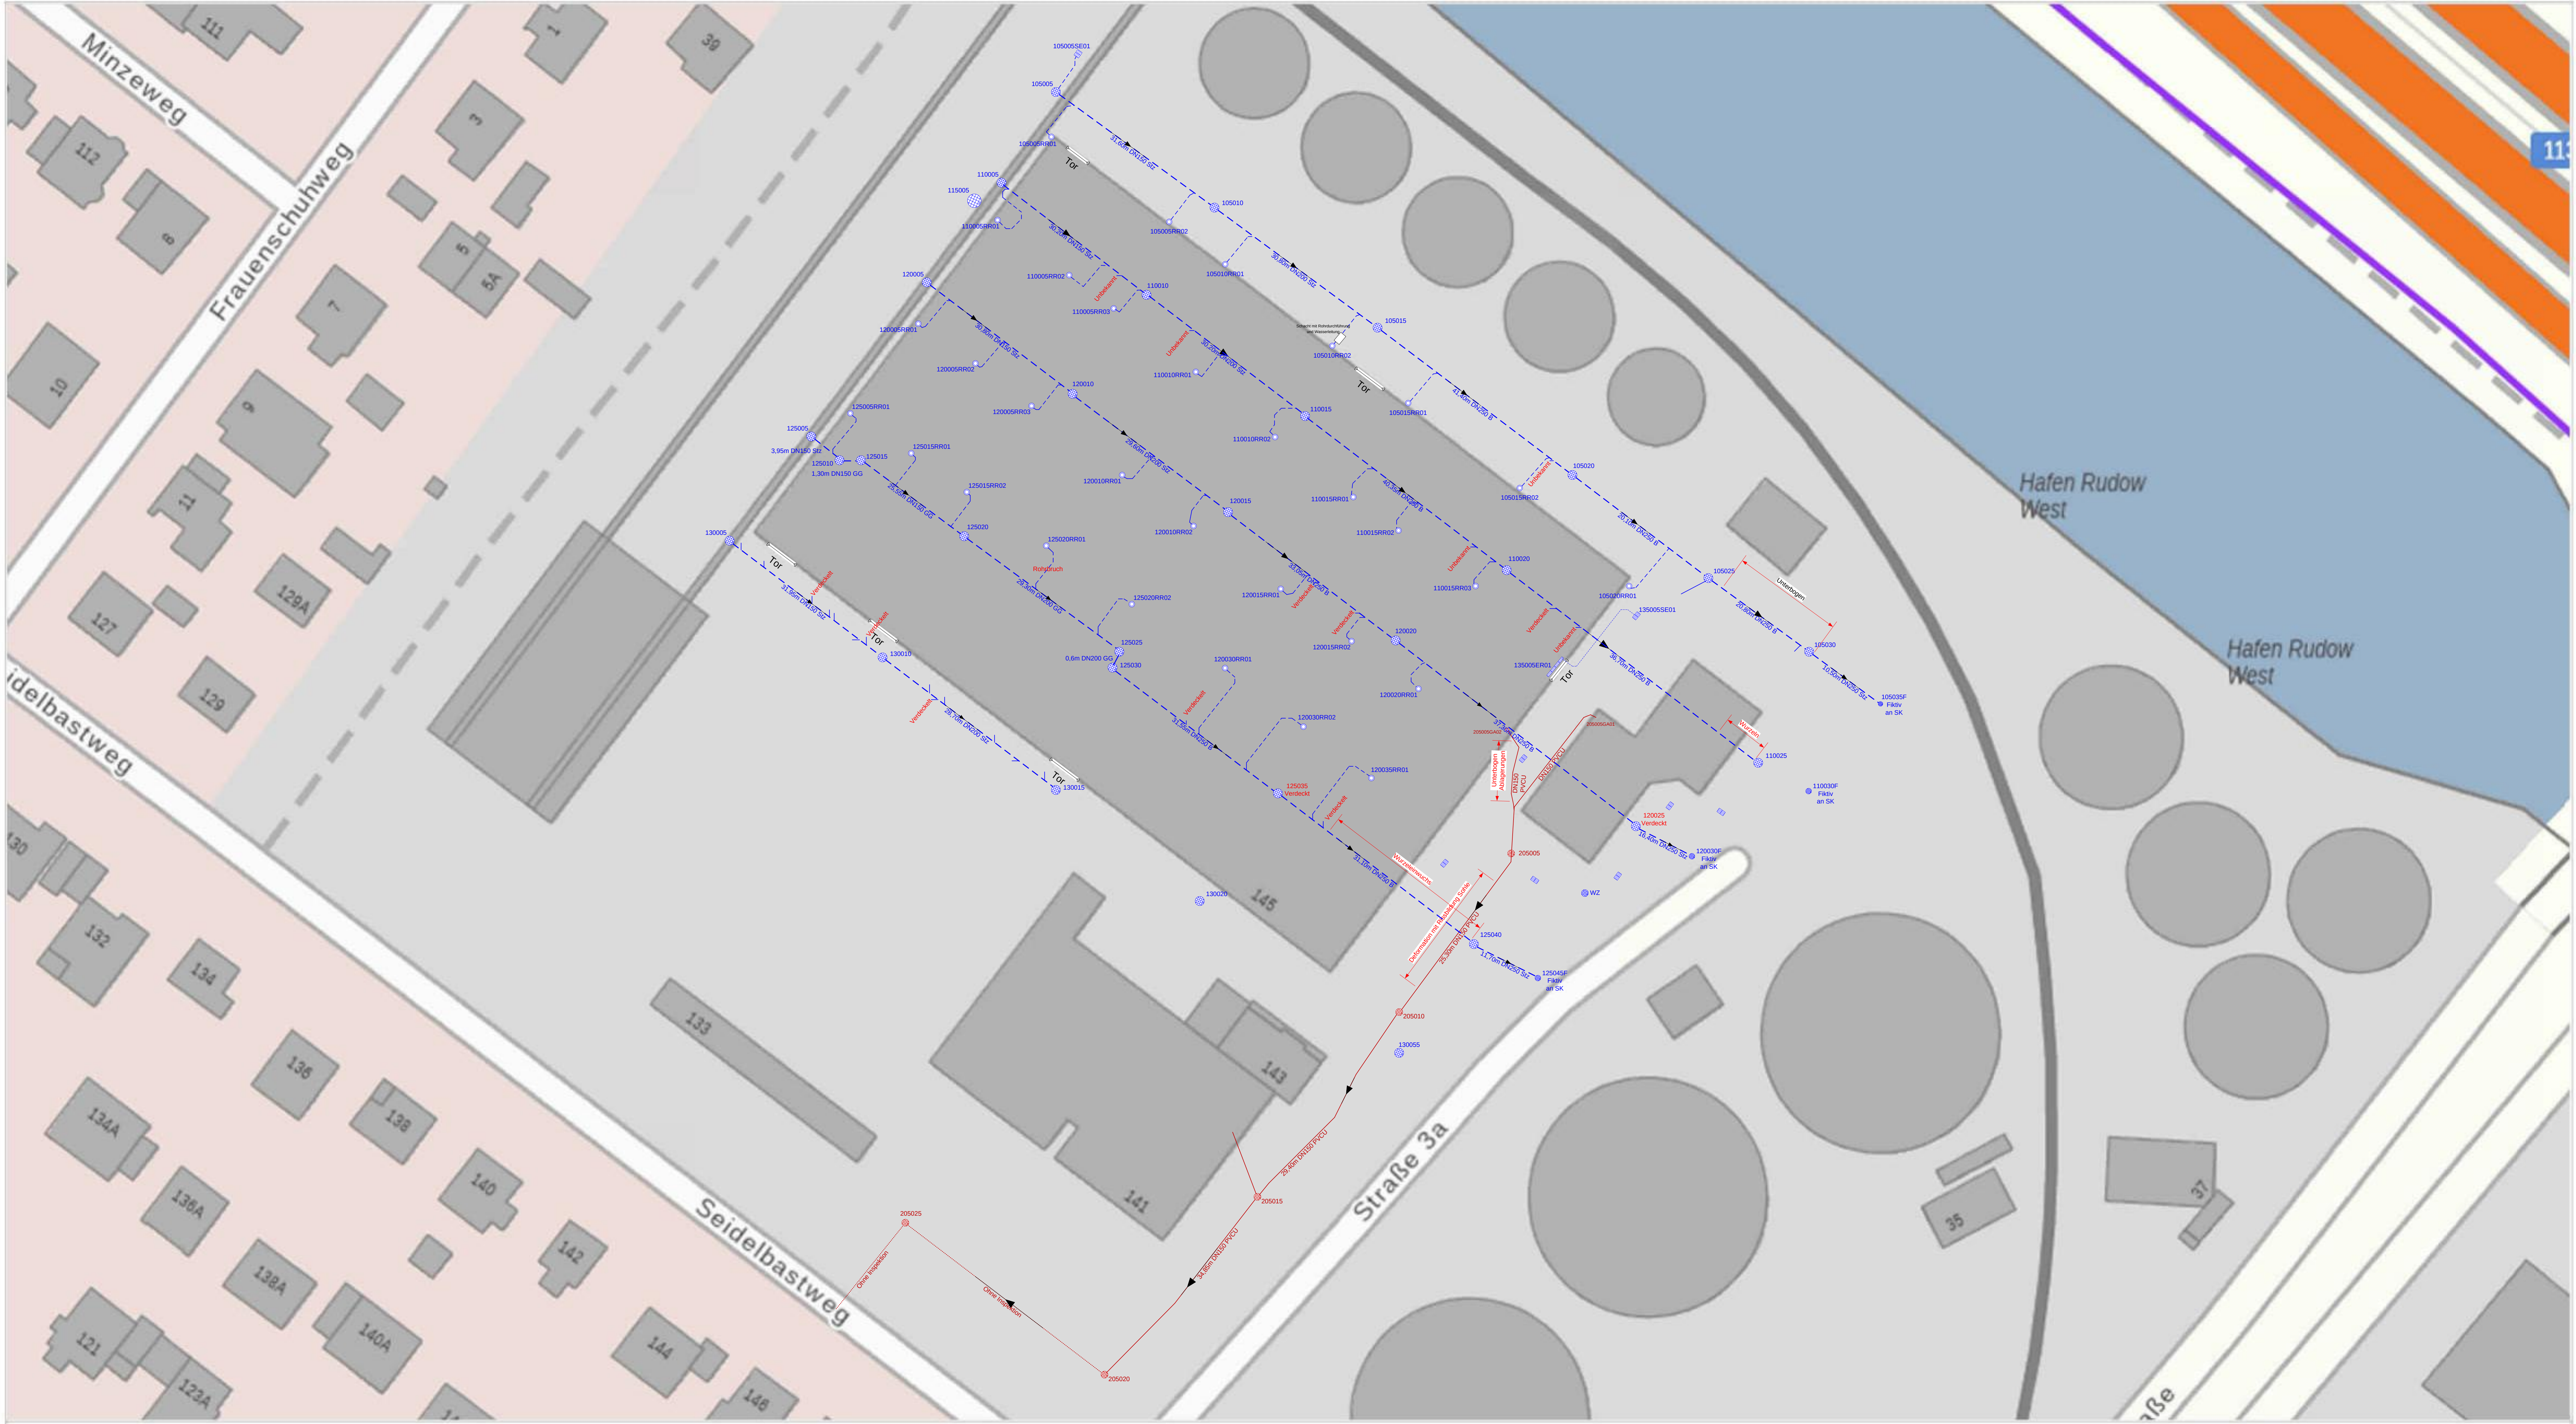

Leitungsskizze

Anschrift: 12357 Berlin, Seidelbastweg 145
Projektbezeichnung: Bestandserfassung SW- und RW-System
Kunde: Vivantes Netzwerk für Gesundheit GmbH
Ausführende Firma: Onyx Rohr- und Kanal-Service GmbH
Datenname: A202521100246
Ausführungsdatum: 16.04.2025 - 05.05.2025
Gezeichnet von: Hr. Brieme
Gezeichnet am: 16.04. - 05.05.2025
Geprüft:
Blattgröße: A0 1189mm x 841mm
SW-System: ————
RW-System: - - - - -
MW-System: ————