


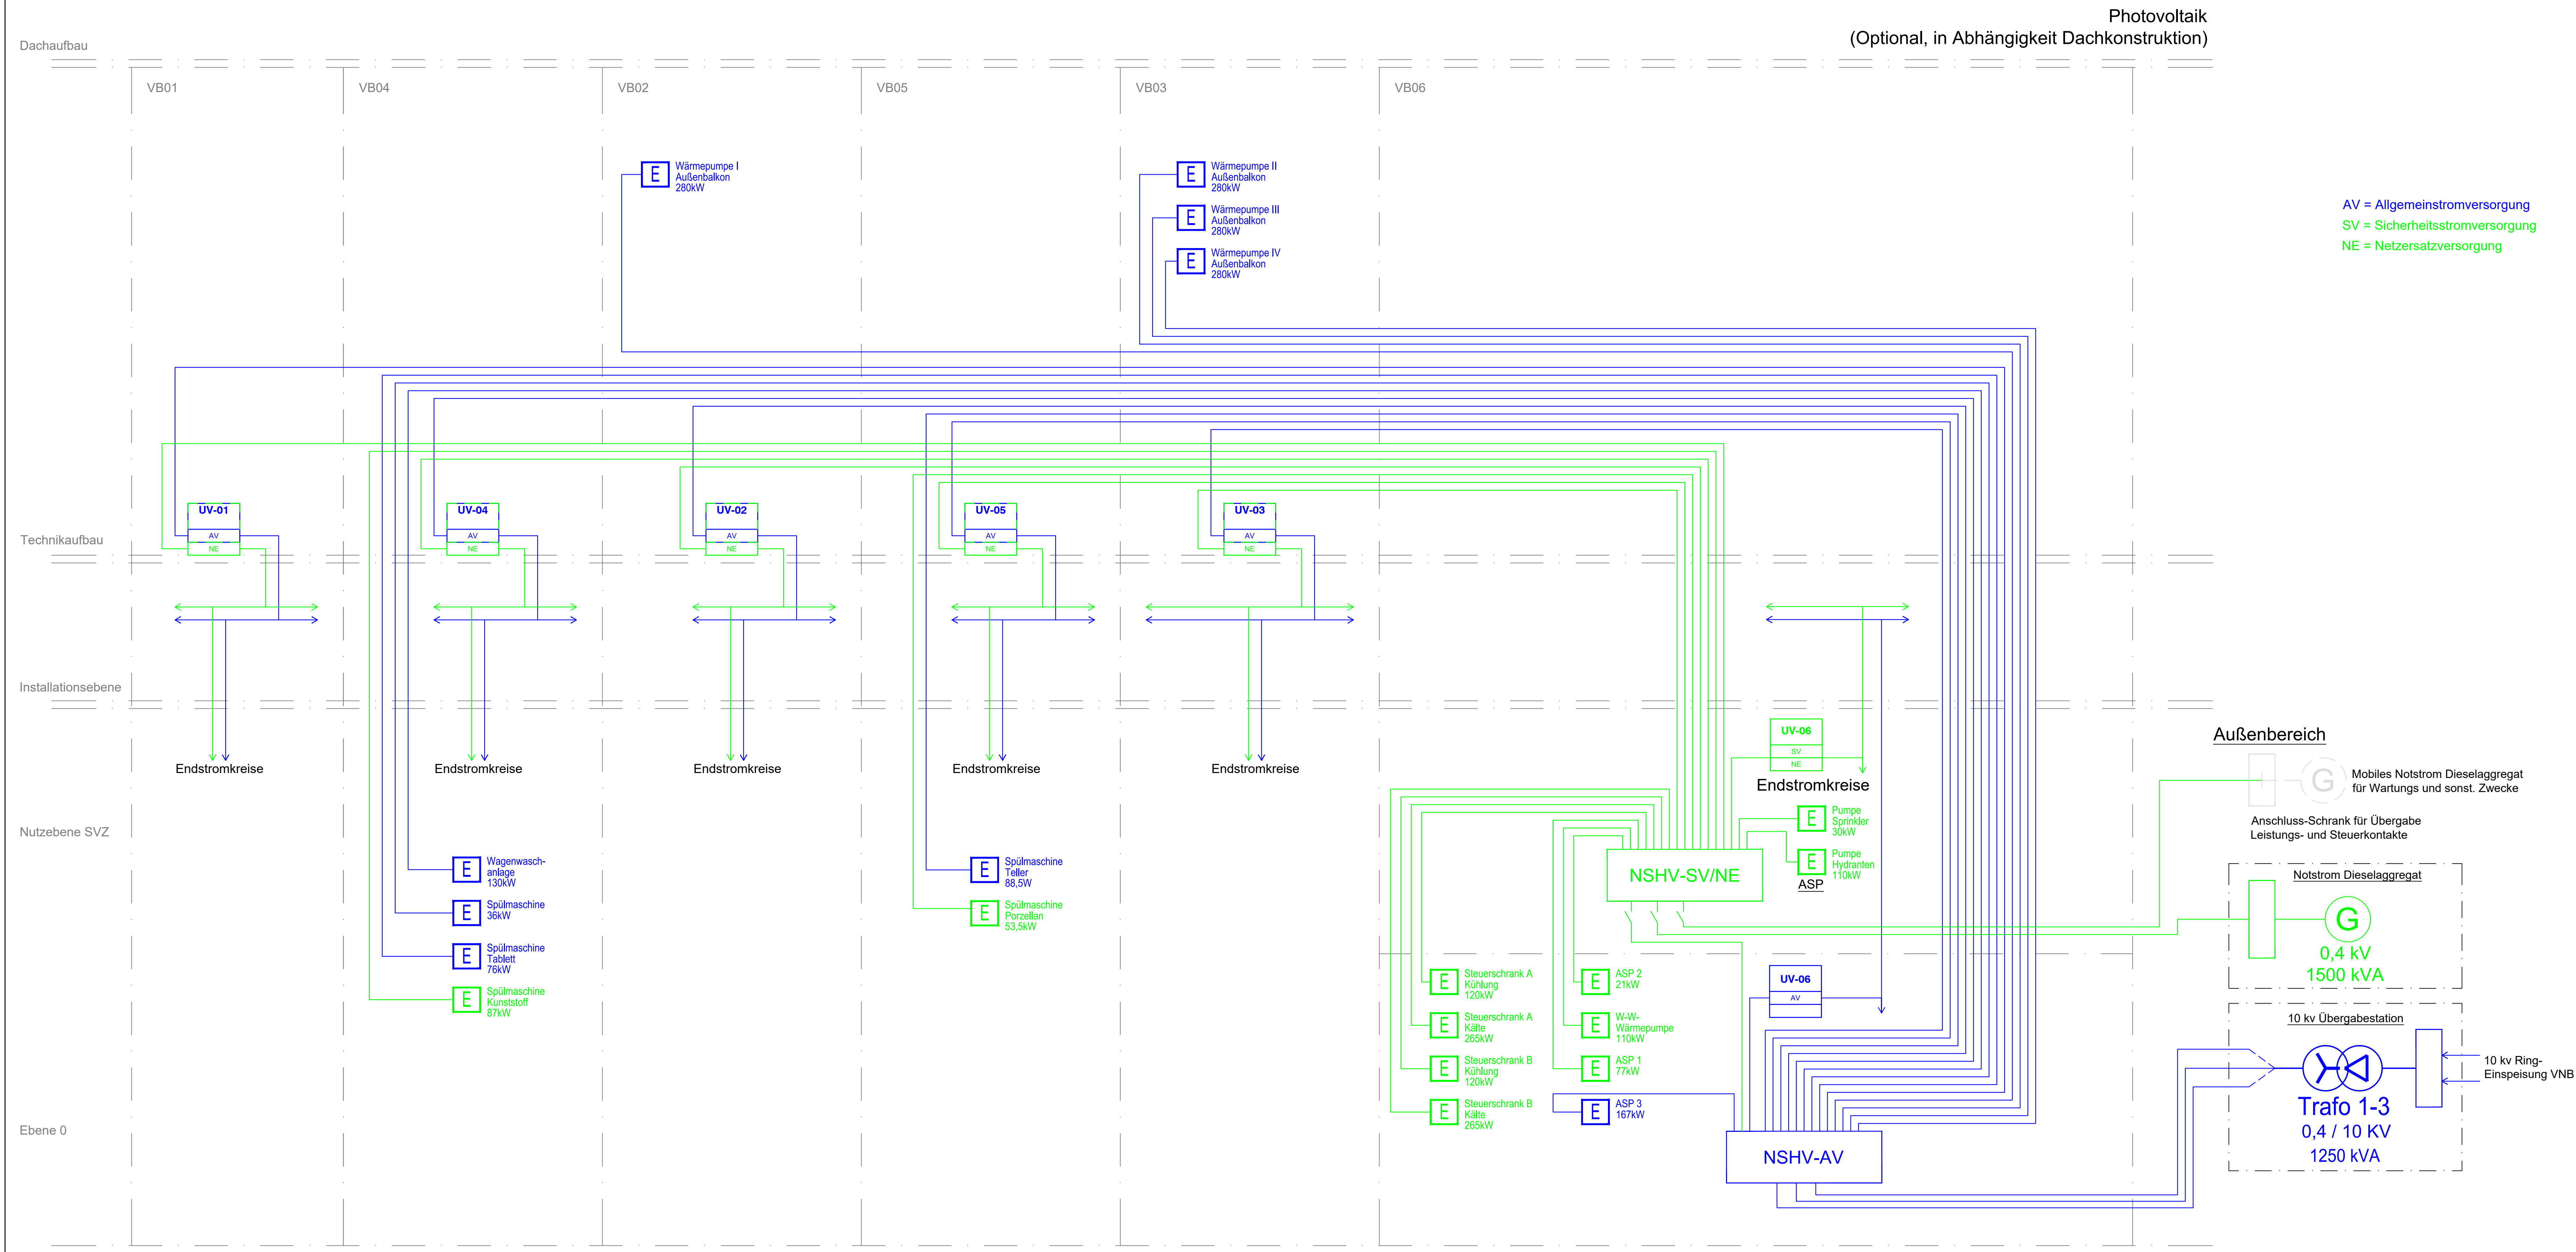

Projektnummer	LP	Fachplaner	Planinhalt	Planteil	Index
0804	E	EL_	SC001	--	01

FC-Referenz: Architekt	DWG-Referenz: Architekt
FC-Referenz: HLB	FC-Referenz: Koordination

Fachplaner ELT/FMT:

GENIUS
Ingenieurbüro IT GmbH

Treskowallee 30,
10318 Berlin
Tel.: 030 818584 0
mail: mail@ibgenius.de
www.ibgenius.de

BAUHERR

Vivantes
NETZWERK FÜR GESUNDHEIT
vertreten durch
VIVANTES SERVICE GMBH
13407 Berlin, Arosen Allee 72-78
Geschäftsführung

PROJEKT 0804

Speiseverteilzentrum SBW VZ II
Seidelbastweg 145, 12357 Berlin

PLANUNG

HPP Architekten GMBH
Architekten

Neue Grünstraße 18
10179 Berlin

Alle Maße sind am Bau zu prüfen!

Planung	Entwurfsplanung	Planinhalt/Geometrie	0804EEL_SC001--01	Maßstab: o.M.	Ausgabedatum: 30.06.2026
Blattgröße: 1189x594	Bearbeitet: Wie/Pa/Wi	Freigegeben	Plannummer: Architekt		