

Dachaufbau

VB01

VB04

VB02

VB05

VB03


VB06

Technikaufbau

Installationsebene

Nutzebene SVZ

Ebene 0

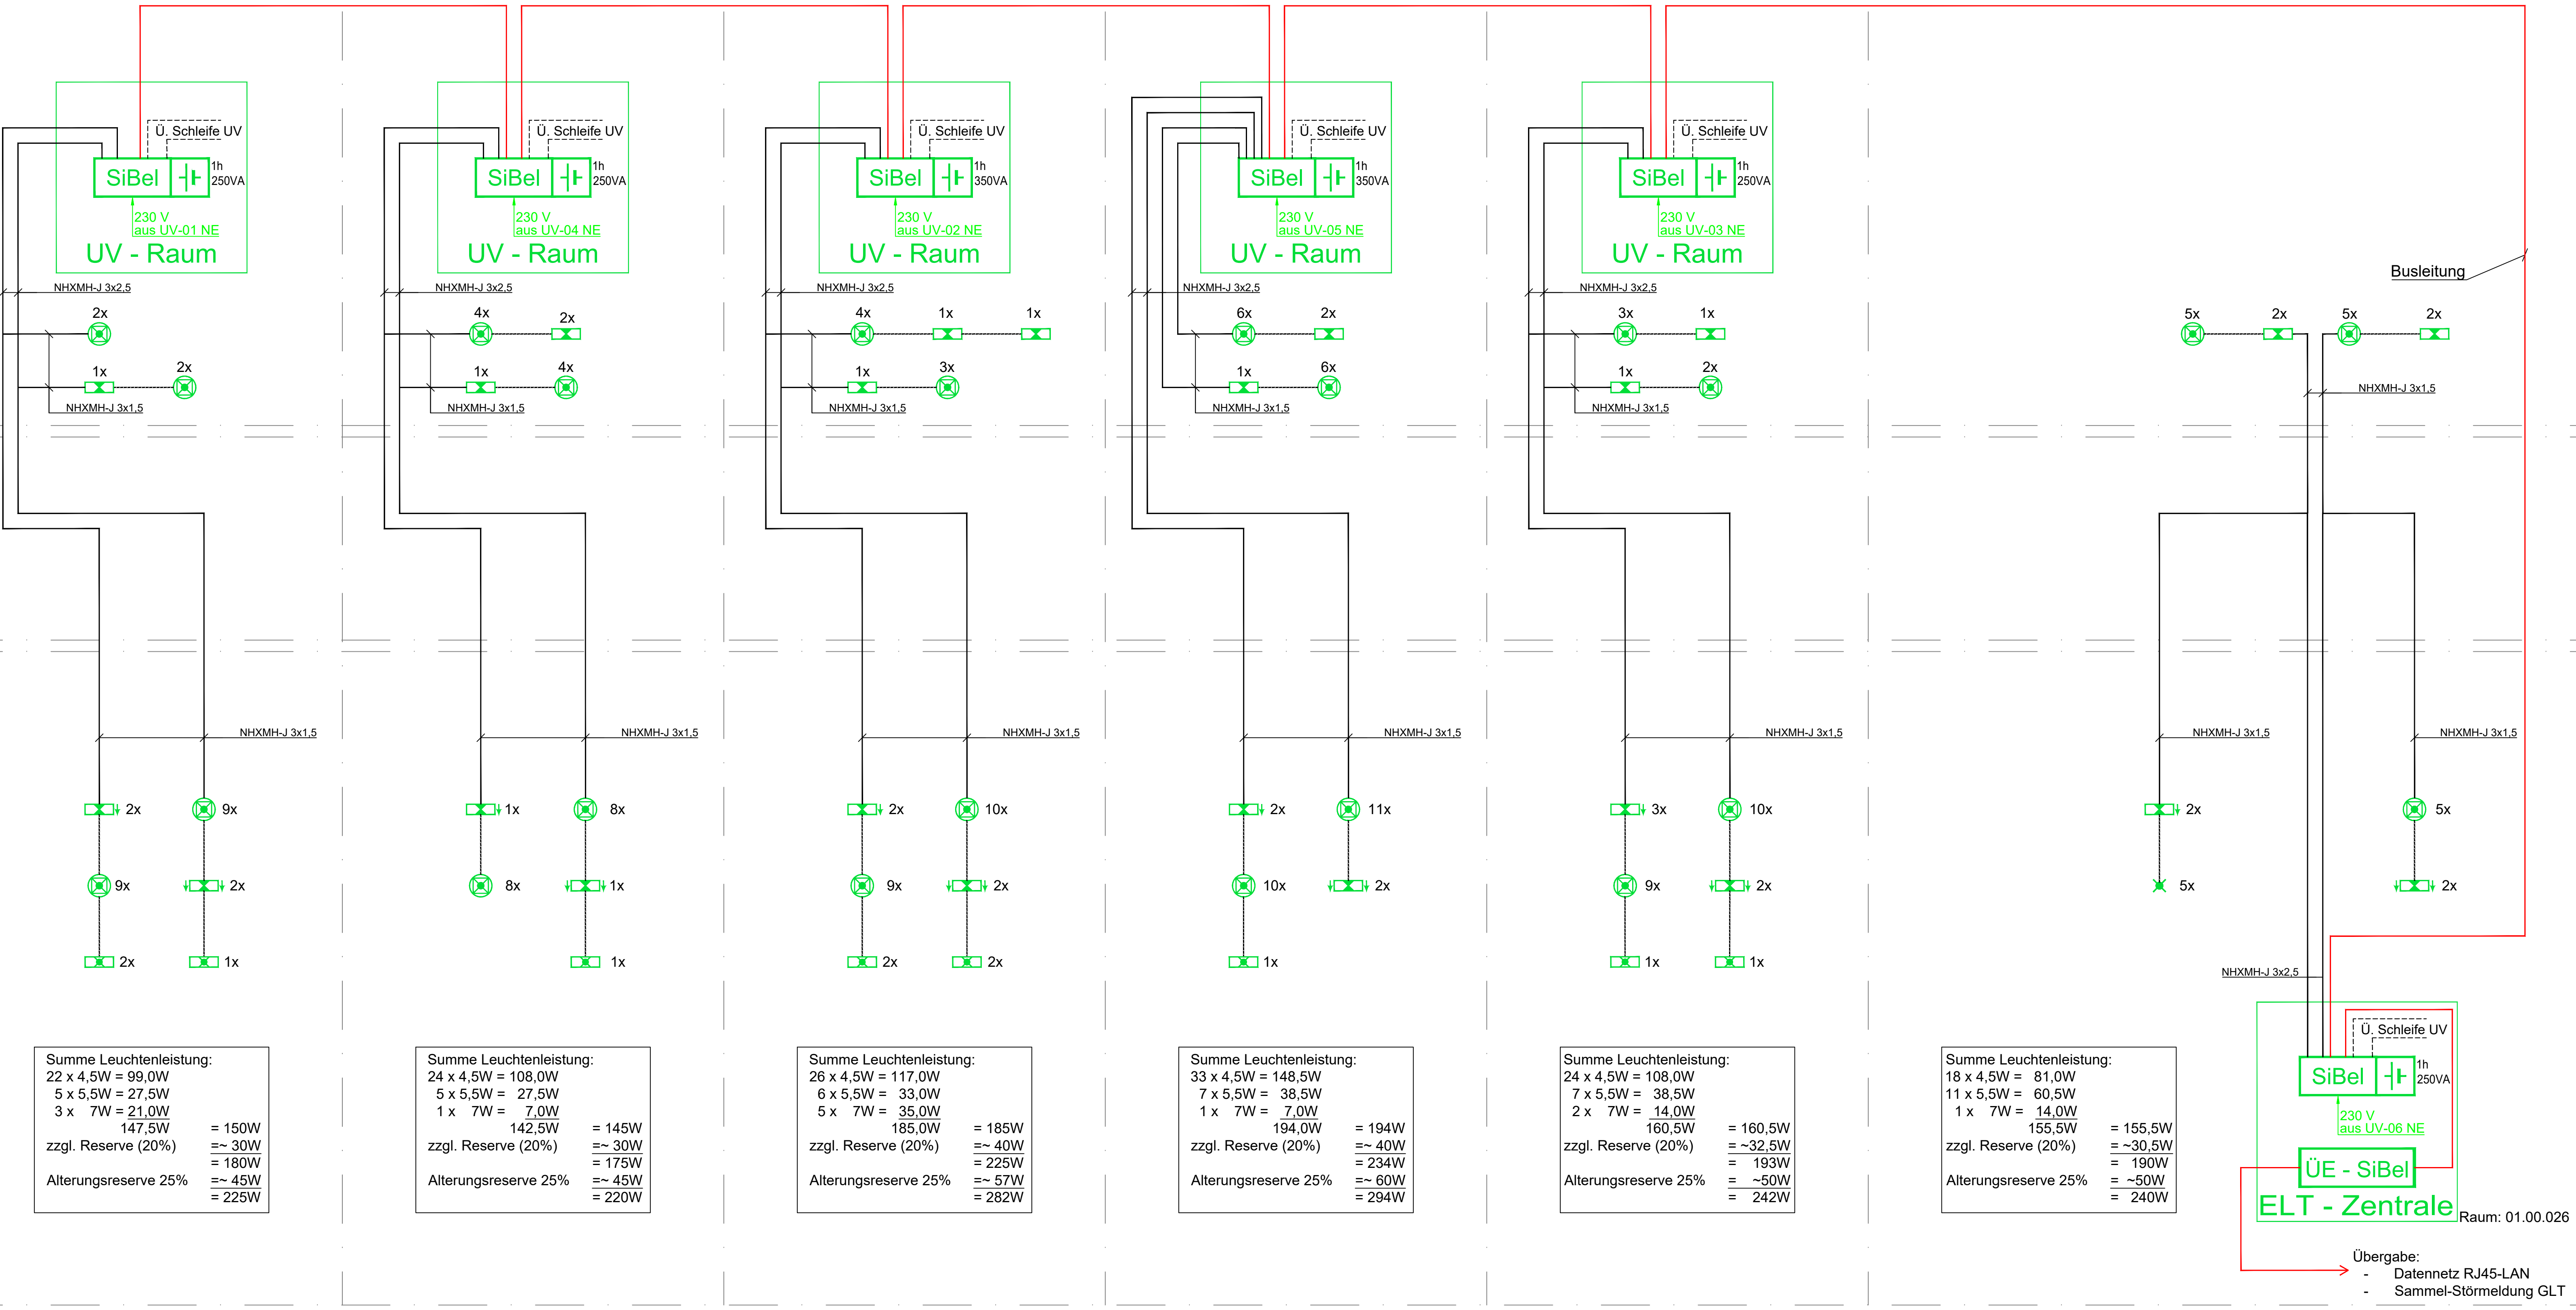

Summe Leuchtenleistung:
22 x 4,5W = 99,0W
5 x 5,5W = 27,5W
3 x 7W = 21,0W
147,5W = 150W
zzgl. Reserve (20%) = 30W
= 180W
Alterungsreserve 25% = 45W
= 225W

Summe Leuchtenleistung:
24 x 4,5W = 108,0W
5 x 5,5W = 27,5W
1 x 7W = 7,0W
142,5W = 145W
zzgl. Reserve (20%) = 30W
= 175W
Alterungsreserve 25% = 45W
= 220W

Summe Leuchtenleistung:
26 x 4,5W = 117,0W
6 x 5,5W = 33,0W
5 x 7W = 35,0W
185,0W = 185W
zzgl. Reserve (20%) = 40W
= 225W
Alterungsreserve 25% = 57W
= 282W

Summe Leuchtenleistung:
33 x 4,5W = 148,5W
7 x 5,5W = 38,5W
1 x 7W = 7,0W
194,0W = 194W
zzgl. Reserve (20%) = 40W
= 234W
Alterungsreserve 25% = 60W
= 294W

Summe Leuchtenleistung:
24 x 4,5W = 108,0W
7 x 5,5W = 38,5W
2 x 7W = 14,0W
160,5W = 160,5W
zzgl. Reserve (20%) = 32,5W
= 193W
Alterungsreserve 25% = 50W
= 242W

Summe Leuchtenleistung:
18 x 4,5W = 81,0W
11 x 5,5W = 60,5W
1 x 7W = 7,0W
148,5W = 155,5W
zzgl. Reserve (20%) = 30,5W
= 190W
Alterungsreserve 25% = 50W
= 240W

Summe Leuchtenleistung:
18 x 4,5W = 81,0W
11 x 5,5W = 60,5W
1 x 7W = 7,0W
148,5W = 155,5W
zzgl. Reserve (20%) = 30,5W
= 190W
Alterungsreserve 25% = 50W
= 240W

Übergabe:
- Datennetz RJ45-LAN
- Sammel-Störmeldung GLT

Legende SiBel:

- Si-Außenleuchte in Bereitschaftsschaltung
- Rettungszeichenleuchte in Dauerlicht
- Sicherheitsleuchte in Bereitschaftsschaltung
- dezentrales Versorgungsmodul Sicherheitsbeleuchtung 24V/230V für max. Stromkreise frei programmierbar
- Überwachungs-Einrichtung Sicherheitsbeleuchtung
- Busleitung

Projektnummer	LP	Fachplaner	Planinhalt	Planteil	Index
0804	E	EL_	SC003	--	00

FC Referenz Architektur	GG Referenz Architektur
FC Referenz HLS	FC Referenz Völsperung

Fachplaner ELT/FMT:

GENIUS
Ingenieurbüro IT GmbH
Treskowallee 30,
10318 Berlin
Tel.: 030 818584 0
mail: mail@genius.de
www.tgenius.de

BAUHERR

Vivantes
Netzwerk für Gesundheit
vertreten durch
VIVANTES SERVICE GMBH
13407 Berlin, Arosen Allee 72-78
Geschäftsführung

PROJEKT 0804

Speiseverteilzentrum SBW VZ II
Seidelbastweg 145, 12357 Berlin

PLANUNG

HPP Architekten GMBH
Neue Grünstraße 18
10179 Berlin

Alle Maße sind am Bau zu prüfen!

Planung	Entwurfsplanung	0804EEL_SC003--00	Planung	Entwurf
Planung	Entwurf	0804EEL_SC003--00	Planung	Entwurf
Planung	Entwurf	0804EEL_SC003--00	Planung	Entwurf
Planung	Entwurf	0804EEL_SC003--00	Planung	Entwurf