


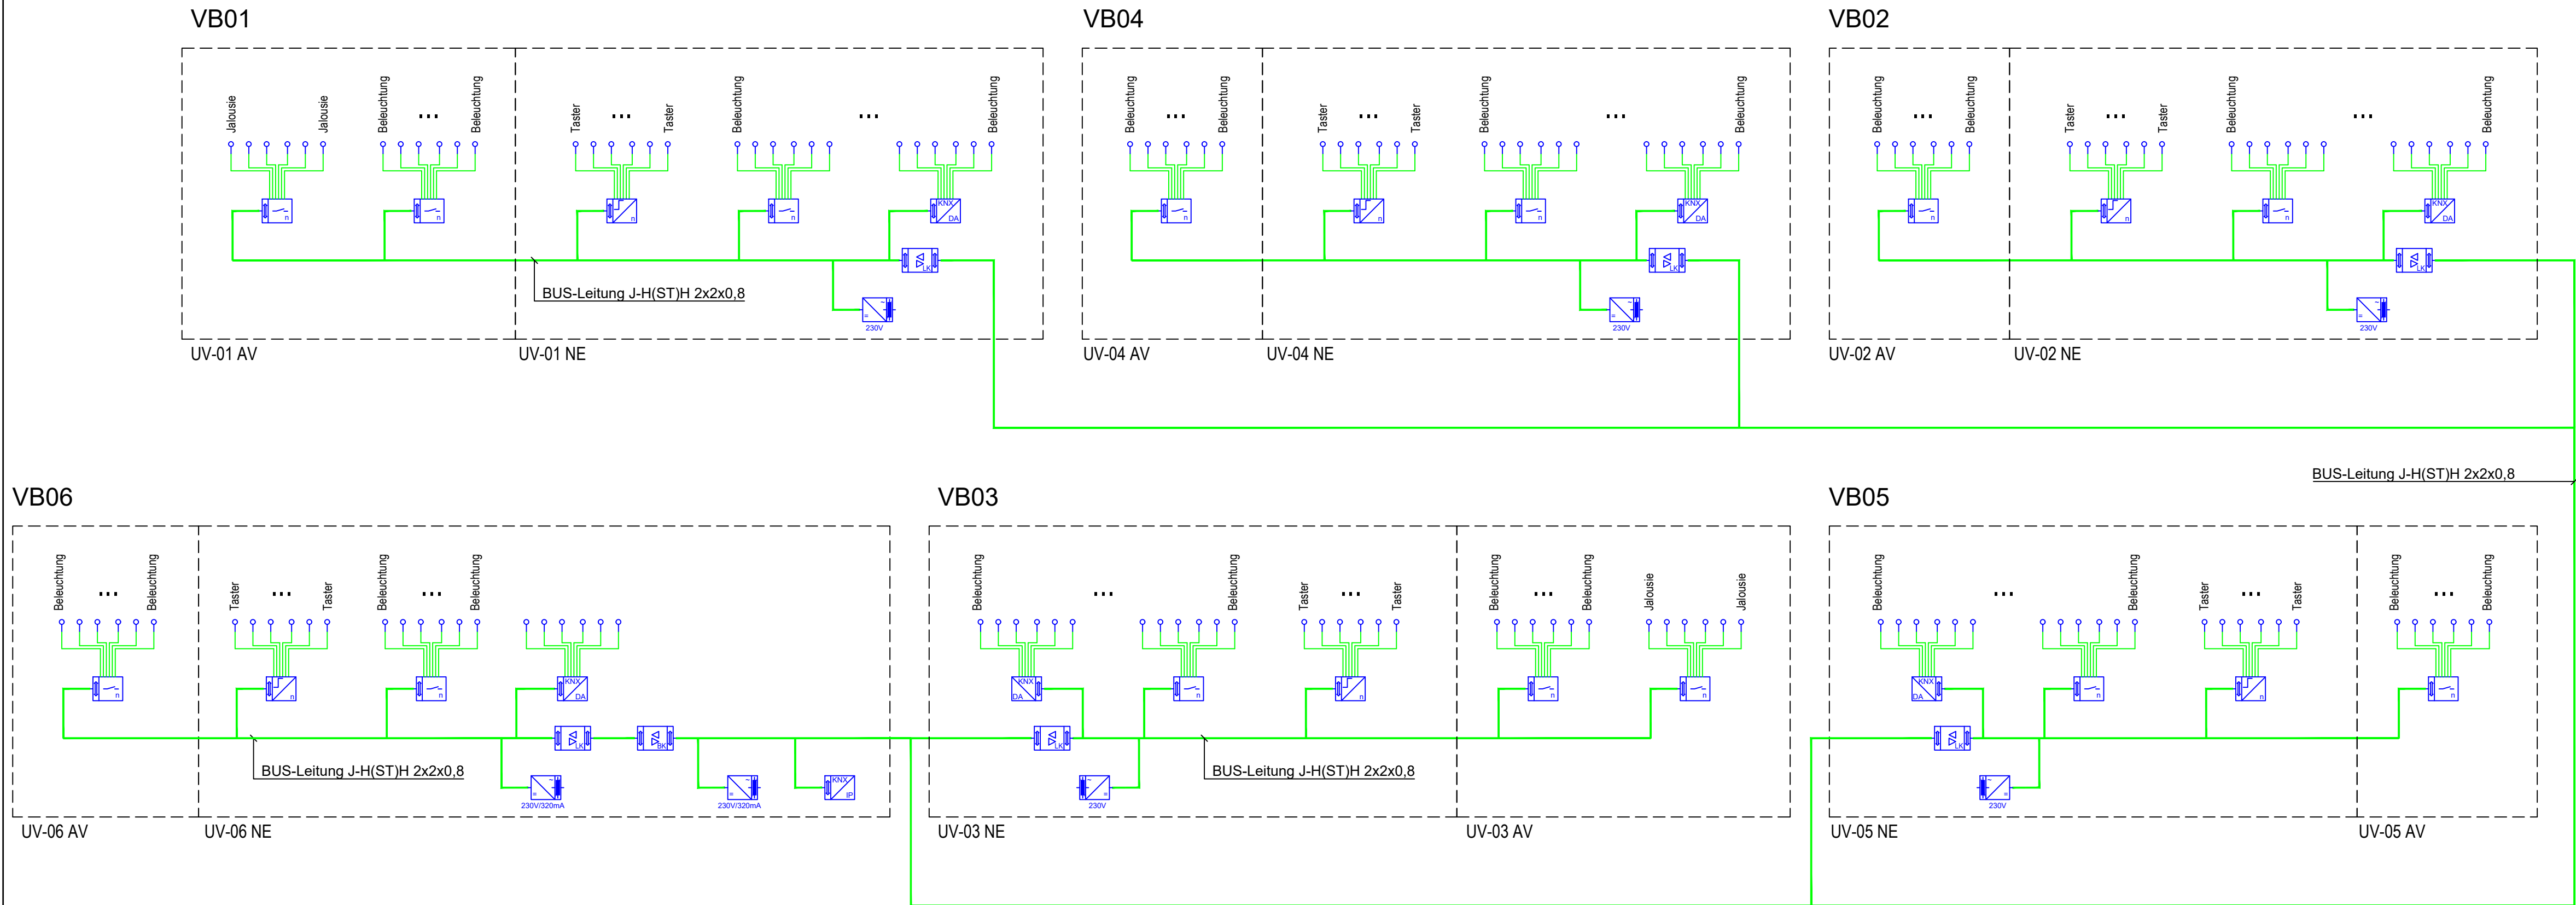

- IP-Gateway
- Netzteil, Allgemein
- Linienkoppler
- Bereichskoppler
- Schaltaktor
- DALI-Gateway
- Binäreingang

Projektnummer	LP	Fachplaner	Planinhalt	Planteil	Index
0804	E	EL_	SC004	--	00

IPC-Referenz Architektur	DWG-Referenz Architektur
IPC-Referenz HLS	IPC-Referenz Küchenplanung

Fachplaner ELT/FMT:

GENIUS
Ingenieurbüro IT GmbH

Treskowallee 30,
10318 Berlin
Tel.: 030 818584 0
mail: mail@ibgenius.de
www.ibgenius.de

BAUHERR

Vivantes
NETZWERK FÜR GESUNDHEIT
vertreten durch
VIVANTES SERVICE GMBH
13407 Berlin, Arosener Allee 72-78
Geschäftsführung

PROJEKT 0804

Speiseverteilzentrum SBW VZ II
Seidelbastweg 145, 12357 Berlin

PLANUNG

HPP Architekten GMBH
Architekten

Neue Grünstraße 18
10179 Berlin

Alle Maße sind am Bau zu prüfen!

Planphase Entwurfsplanung	Plannummer Fachplaner 0804EFM_SC004--00		
Planinhalt/Gewerk: KNX-Steuerung Übersichtsschaltplan	Maßstab: o.M.	Ausgabedatum 26.02.2026	
Blattgröße 841x420	Bearbeitet Wie/Wi	Freigegeben	Plannummer Architekt