


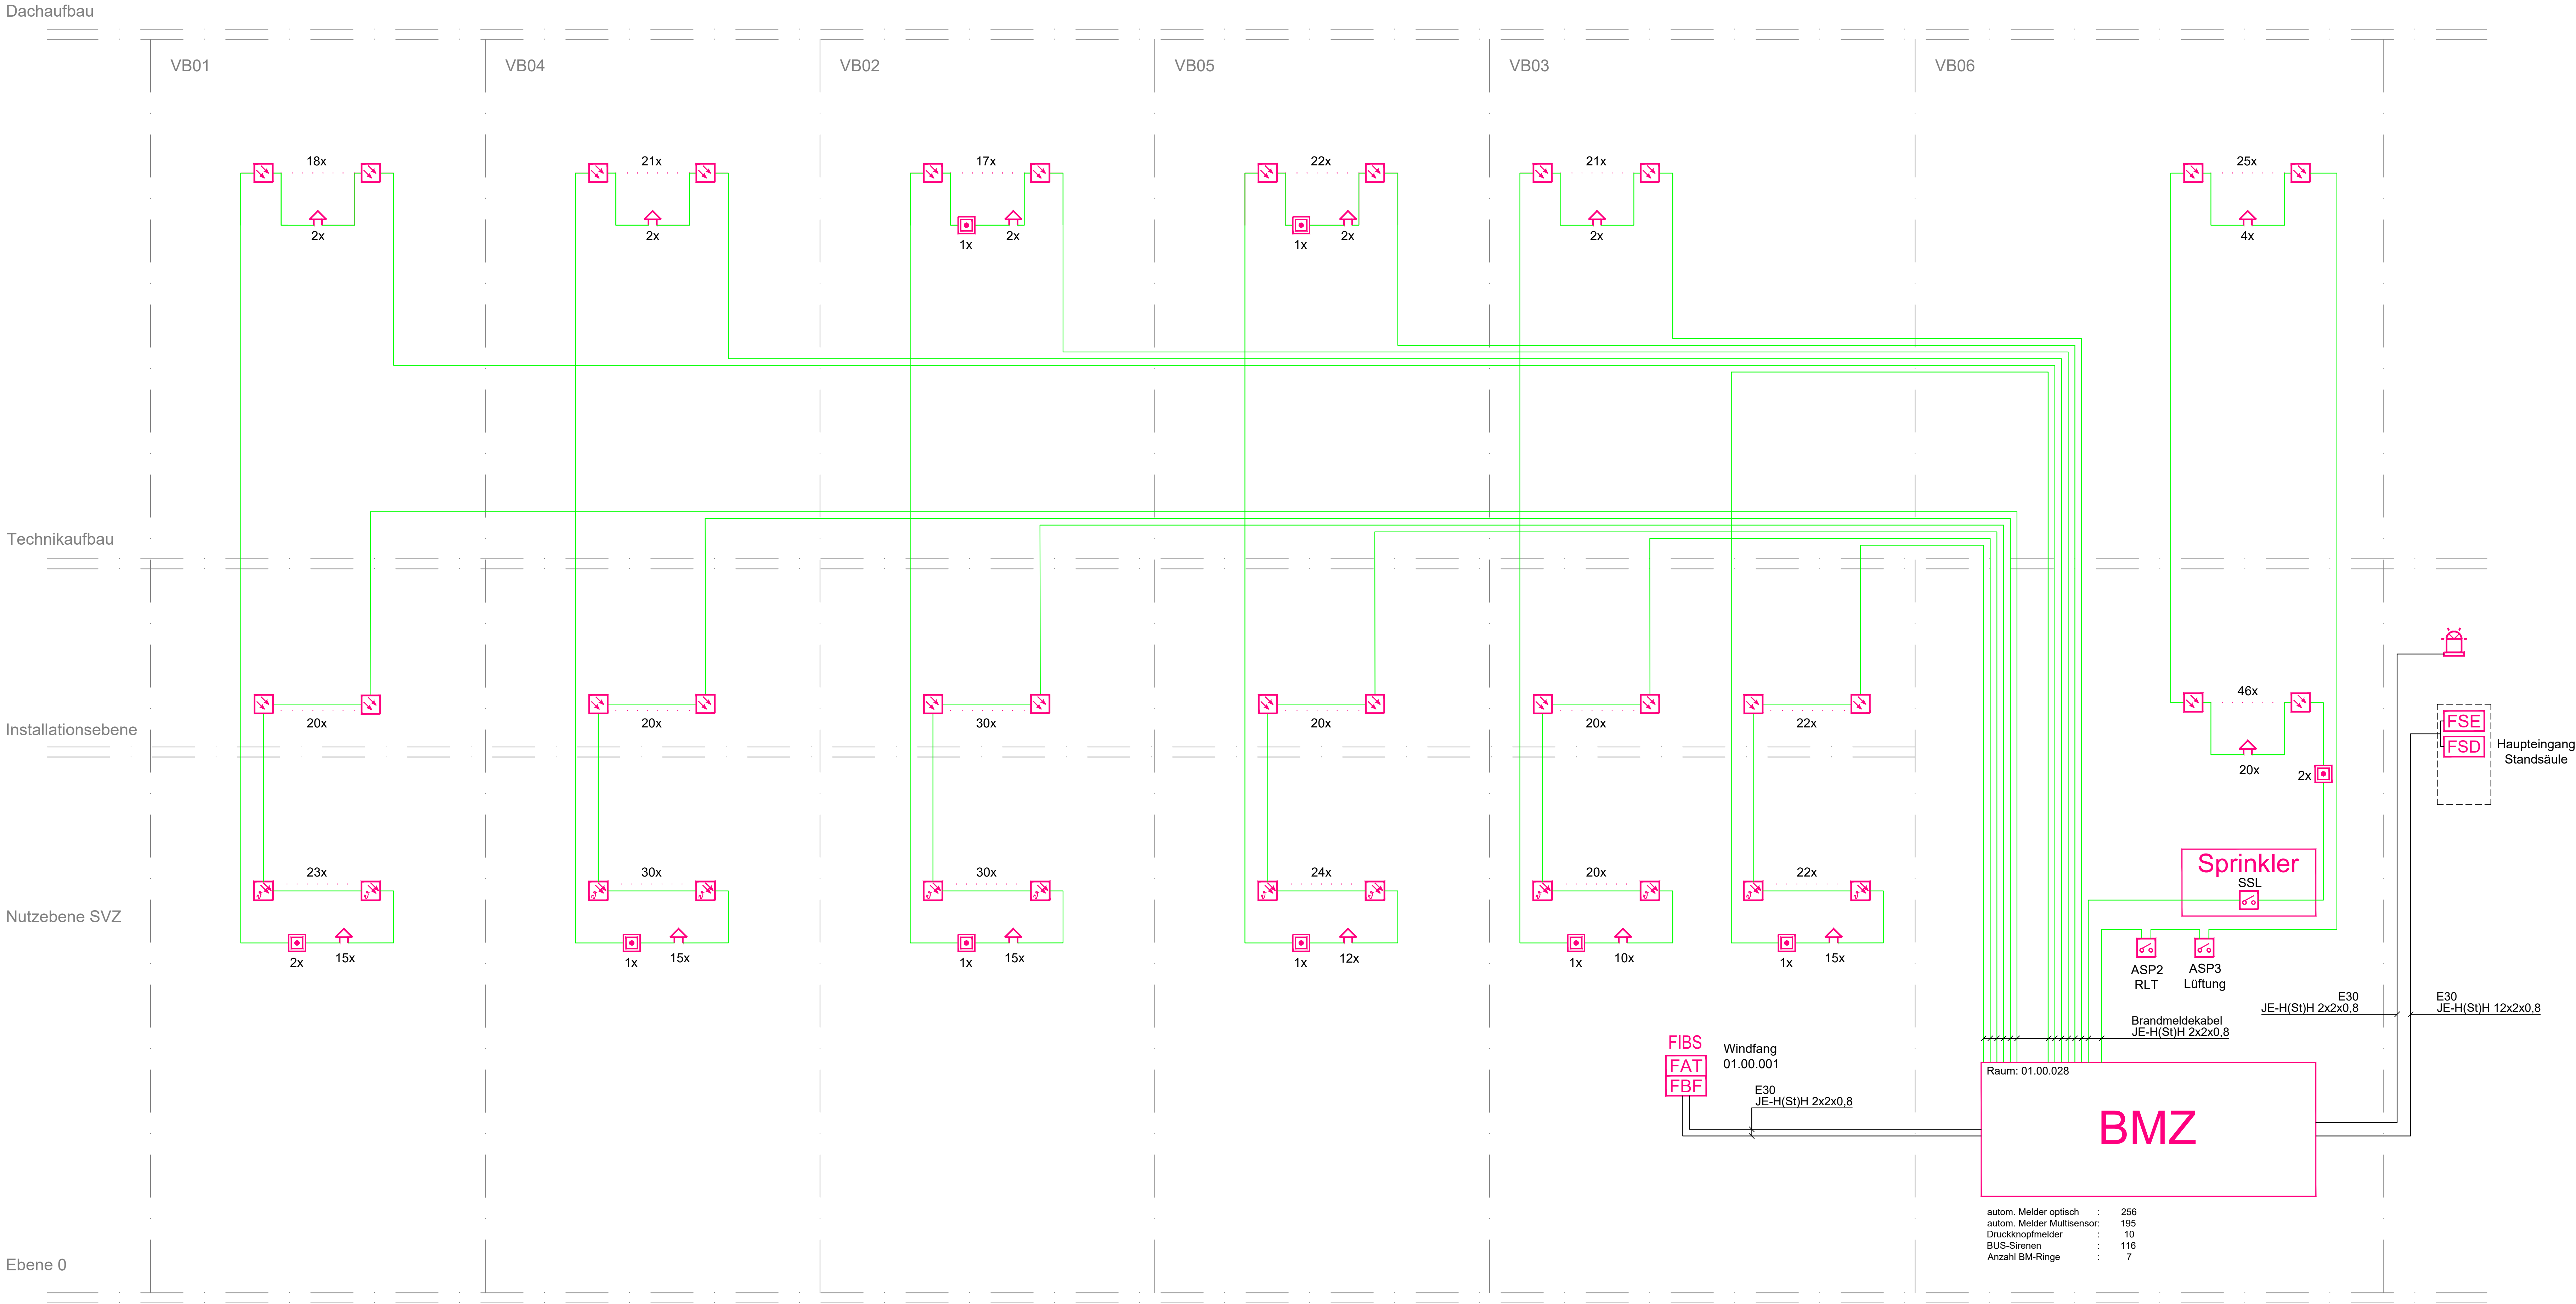

- Legende BMA:**
- autom. Melder optisch
 - autom. Melder Multisensor
 - Druckknopfmelder
 - Akustik Signalgeber
 - Kontakt - Koppler
 - Blitzleuchte
 - Brandmeldezentrale
 - Feuerwehr-Informations- und Bediensystem
 - Feuerwehranzeigetableau
 - Feuerwehr-Bedienfeld
 - Feuerwehrschlüsseldepot
 - Freischaltelement

Projektnummer	LP	Fachplaner	Planinhalt	Planteil	Index
0804	E	FM_	SC001	--	00

FC-Bereich Architektur	GG-Bereich Architektur
FC-Bereich HL3	FC-Bereich Völkering

Fachplaner ELT/FMT:



GENIUS
Ingenieurbüro IT GmbH

Treskowallee 30,
10318 Berlin
Tel.: 030 818584 0
mail: mail@bgenius.de
www.bgenius.de

BAUHERR



Vivantes
NETZWERK FÜR GESUNDHEIT
vertreten durch
VIVANTES SERVICE GMBH
13407 Berlin, Arosen Allee 72-78
Geschäftsführung

PROJEKT 0804

Speiseverteilzentrum SBW VZ II
Seidelbastweg 145, 12357 Berlin

PLANUNG

HPP Architekten GMBH
Neue Grünstraße 18
10179 Berlin

Alle Maße sind am Bau zu prüfen!

Planphase	0804EFM_SC001--00		
Entwurfsplanung			
Planmaßstab	o.M.		
Brandmeldeanlage	Ausgabedatum: 20.02.2020		
Übersichtsschaltplan			
Blattgröße	Bearbeitet	Freigegeben	Plannummer
A0	Viv/Pw/W		Arch/BA