
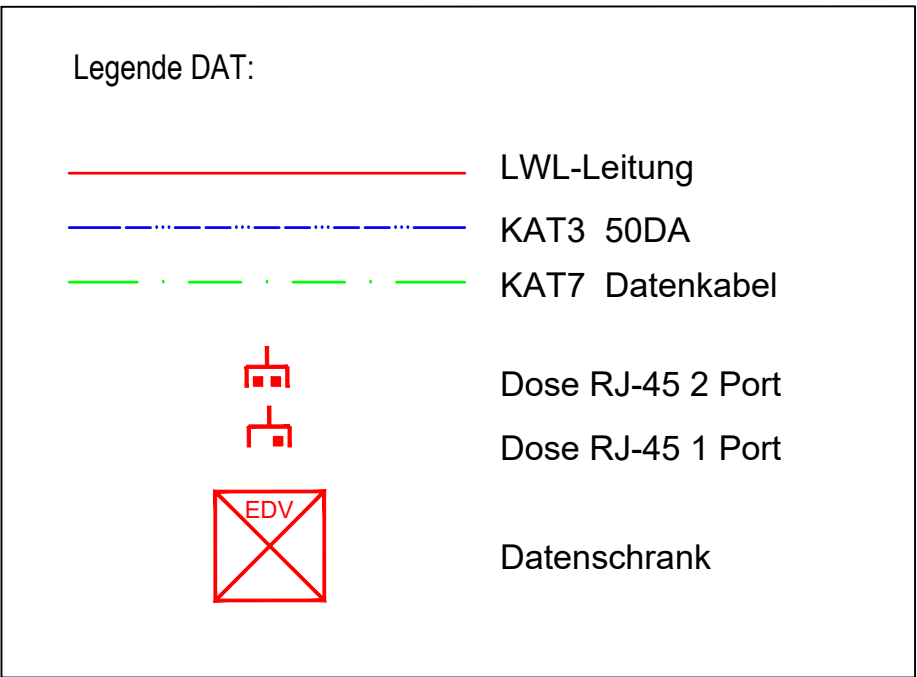


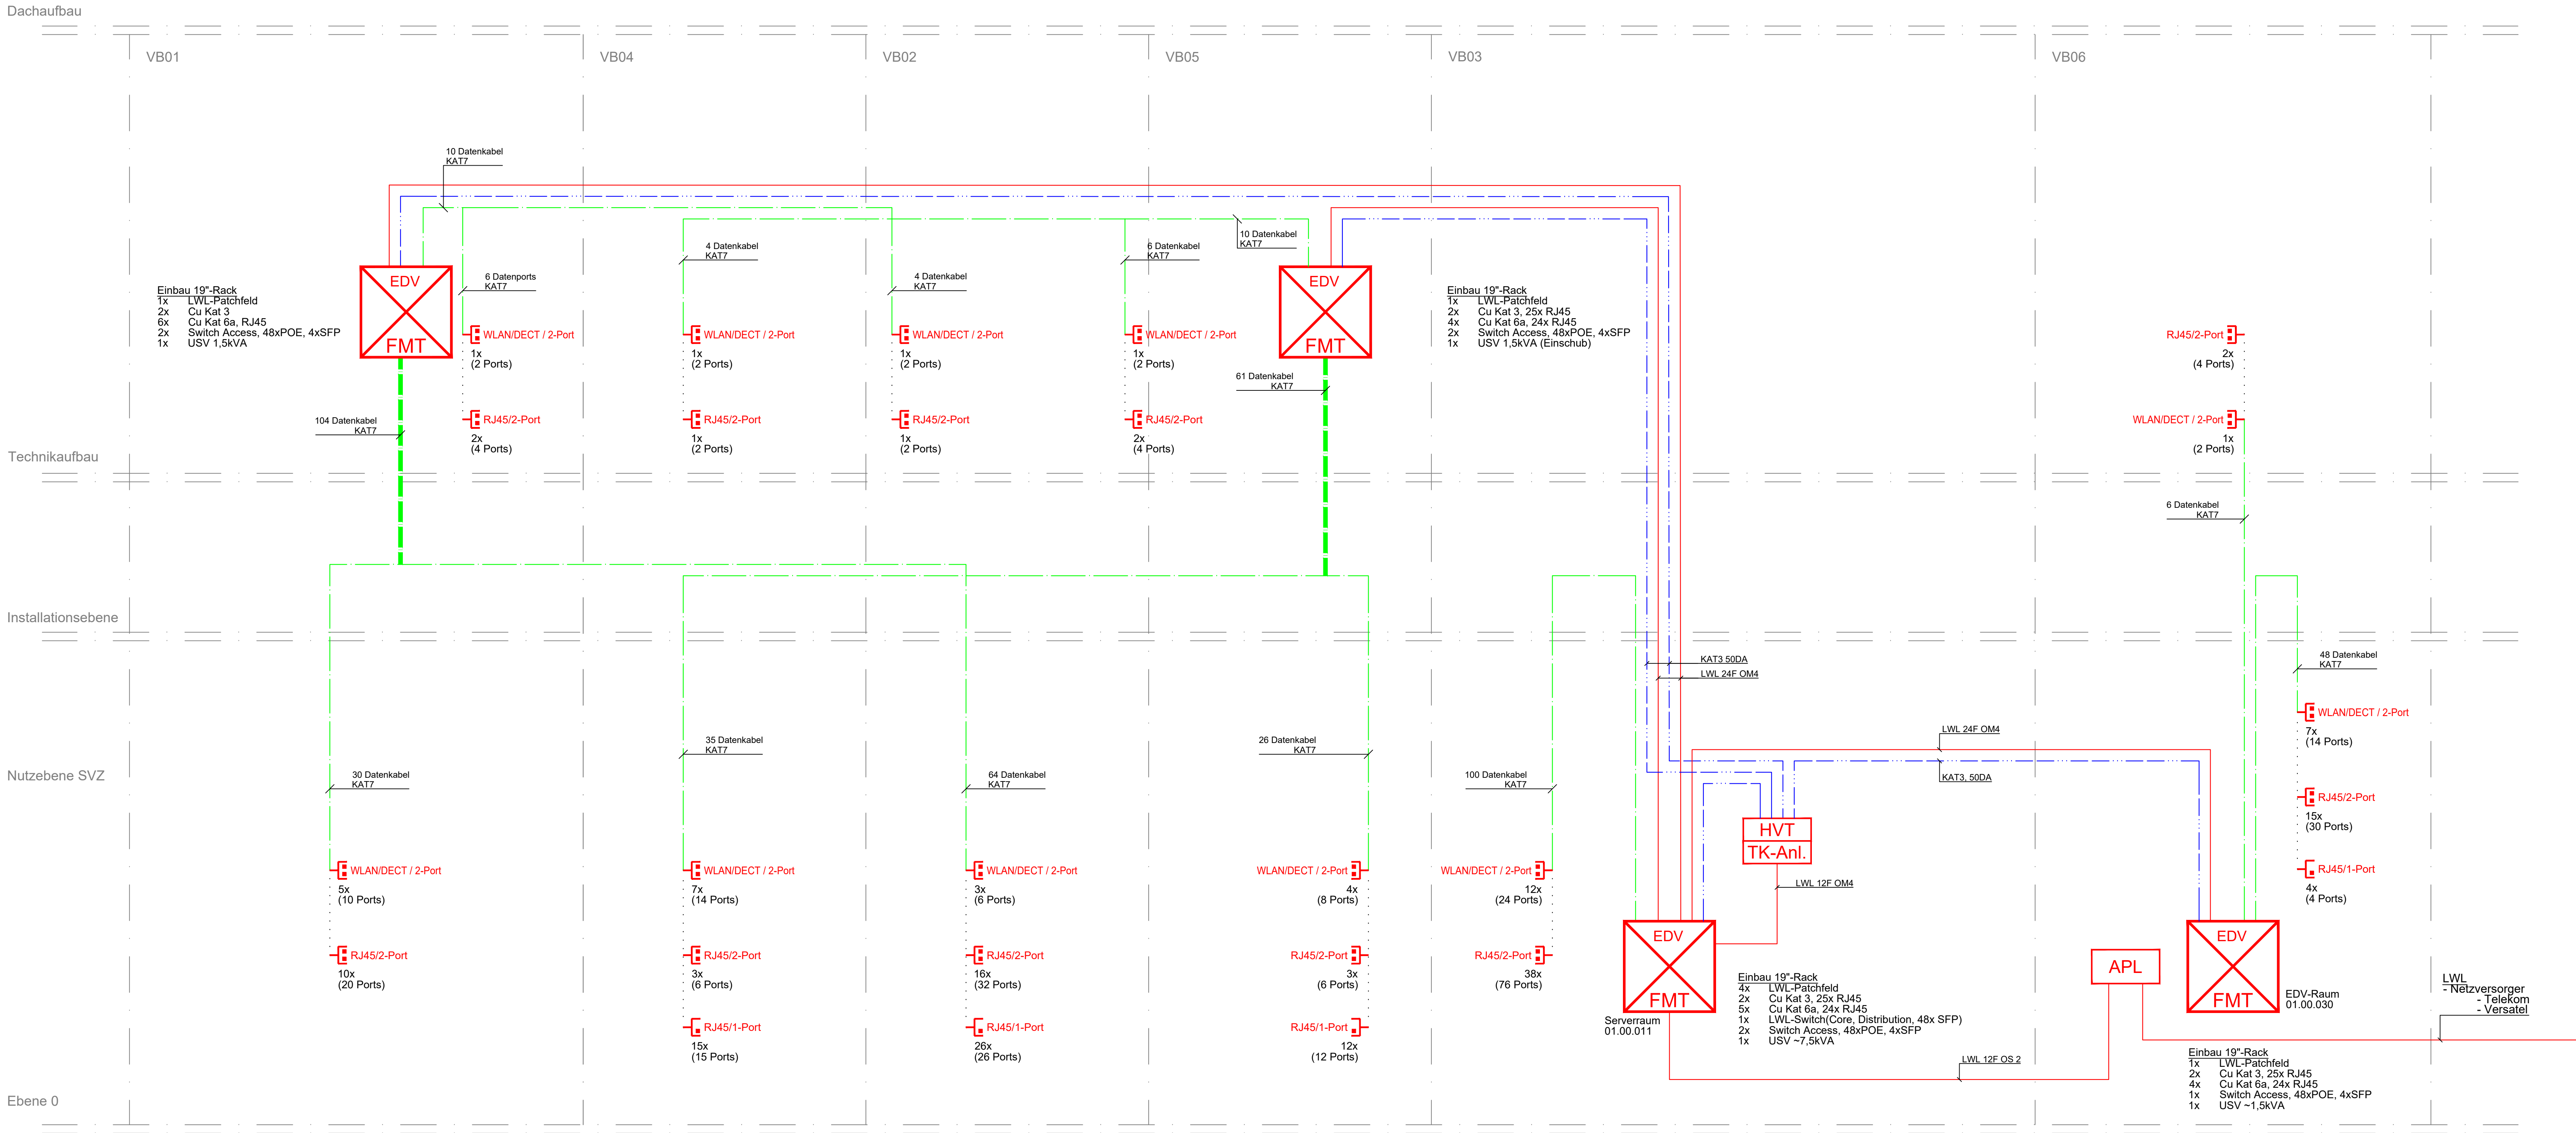

Projektnummer	LP	Fachplaner	Planinhalt	Planteil	Index
0804	E	FM_	SC002	--	00

PC-Referenz-Architektur	EWG-Referenz-Architektur
PC-Referenz-HLS	PC-Referenz-Kocherplanung

Fachplaner ELT/FMT:

GENIUS
Ingenieurbüro IT GmbH

Treskowallee 30,
10318 Berlin
Tel.: 030 818584 0
mail: mail@ibgenius.de
www.ibgenius.de

BAUHERR

Vivantes
NETZWERK FÜR GESUNDHEIT
vertreten durch
VIVANTES SERVICE GMBH
13407 Berlin, Aroser Allee 72-78
Geschäftsführung

PROJEKT 0804

Speiseverteilzentrum SBW VZ II
Seidelbastweg 145, 12357 Berlin

PLANUNG

HPP Architekten GMBH
Architekten

Neue Grünstraße 18
10179 Berlin

Blattgröße 1189x594		Bearbeitet Wie/Pe/Wi	Freigegeben	Plannummer Fachplaner 0804EFM_SC002--00
Planinhalt/Gesamt Datennetz Übersichtsschaltplan		Maßstab: o.M.	Ausgabedatum 26.02.2026	Plannummer Architekt