
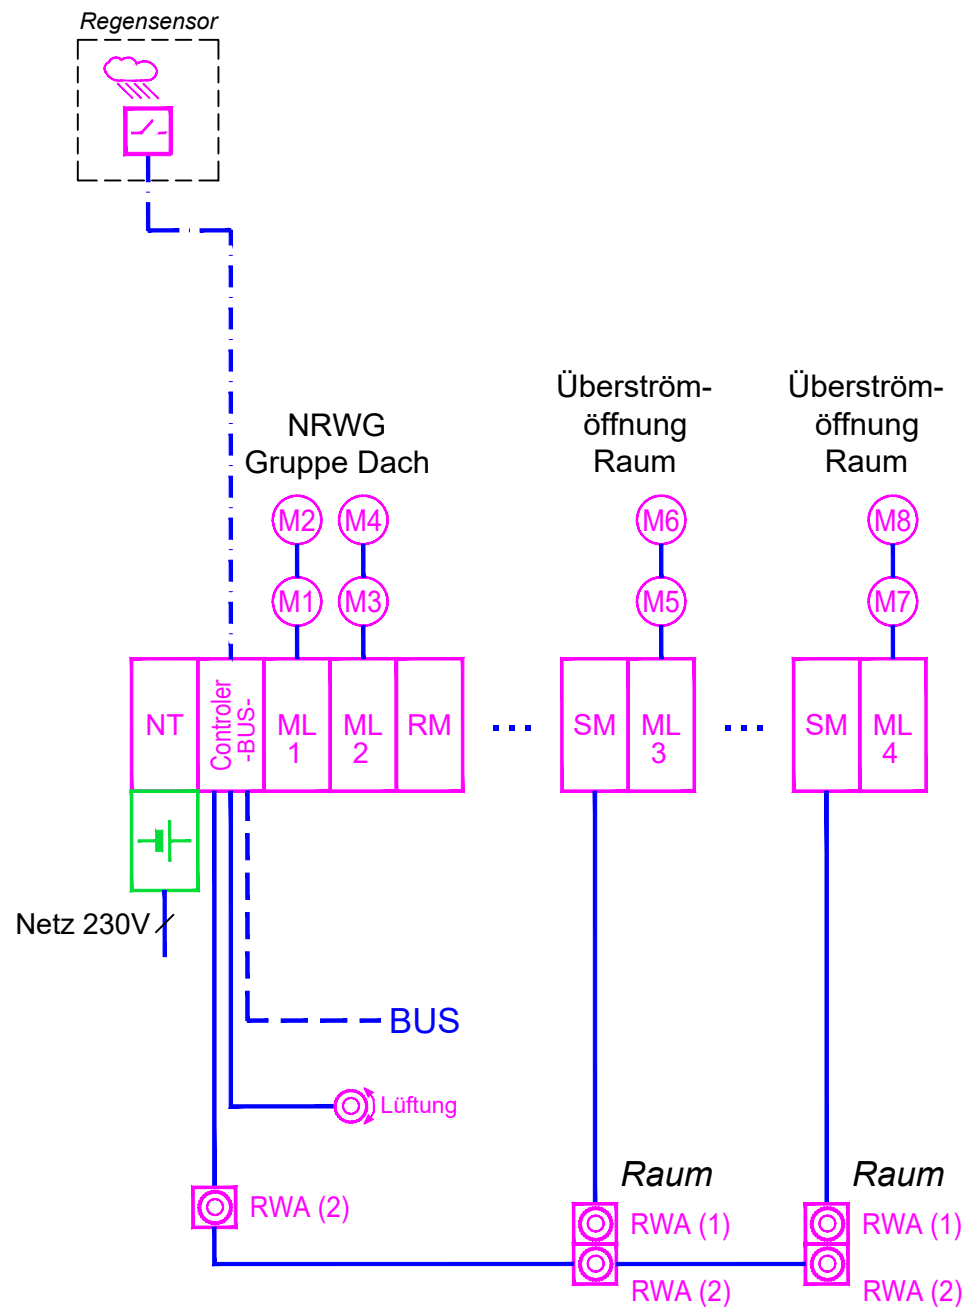


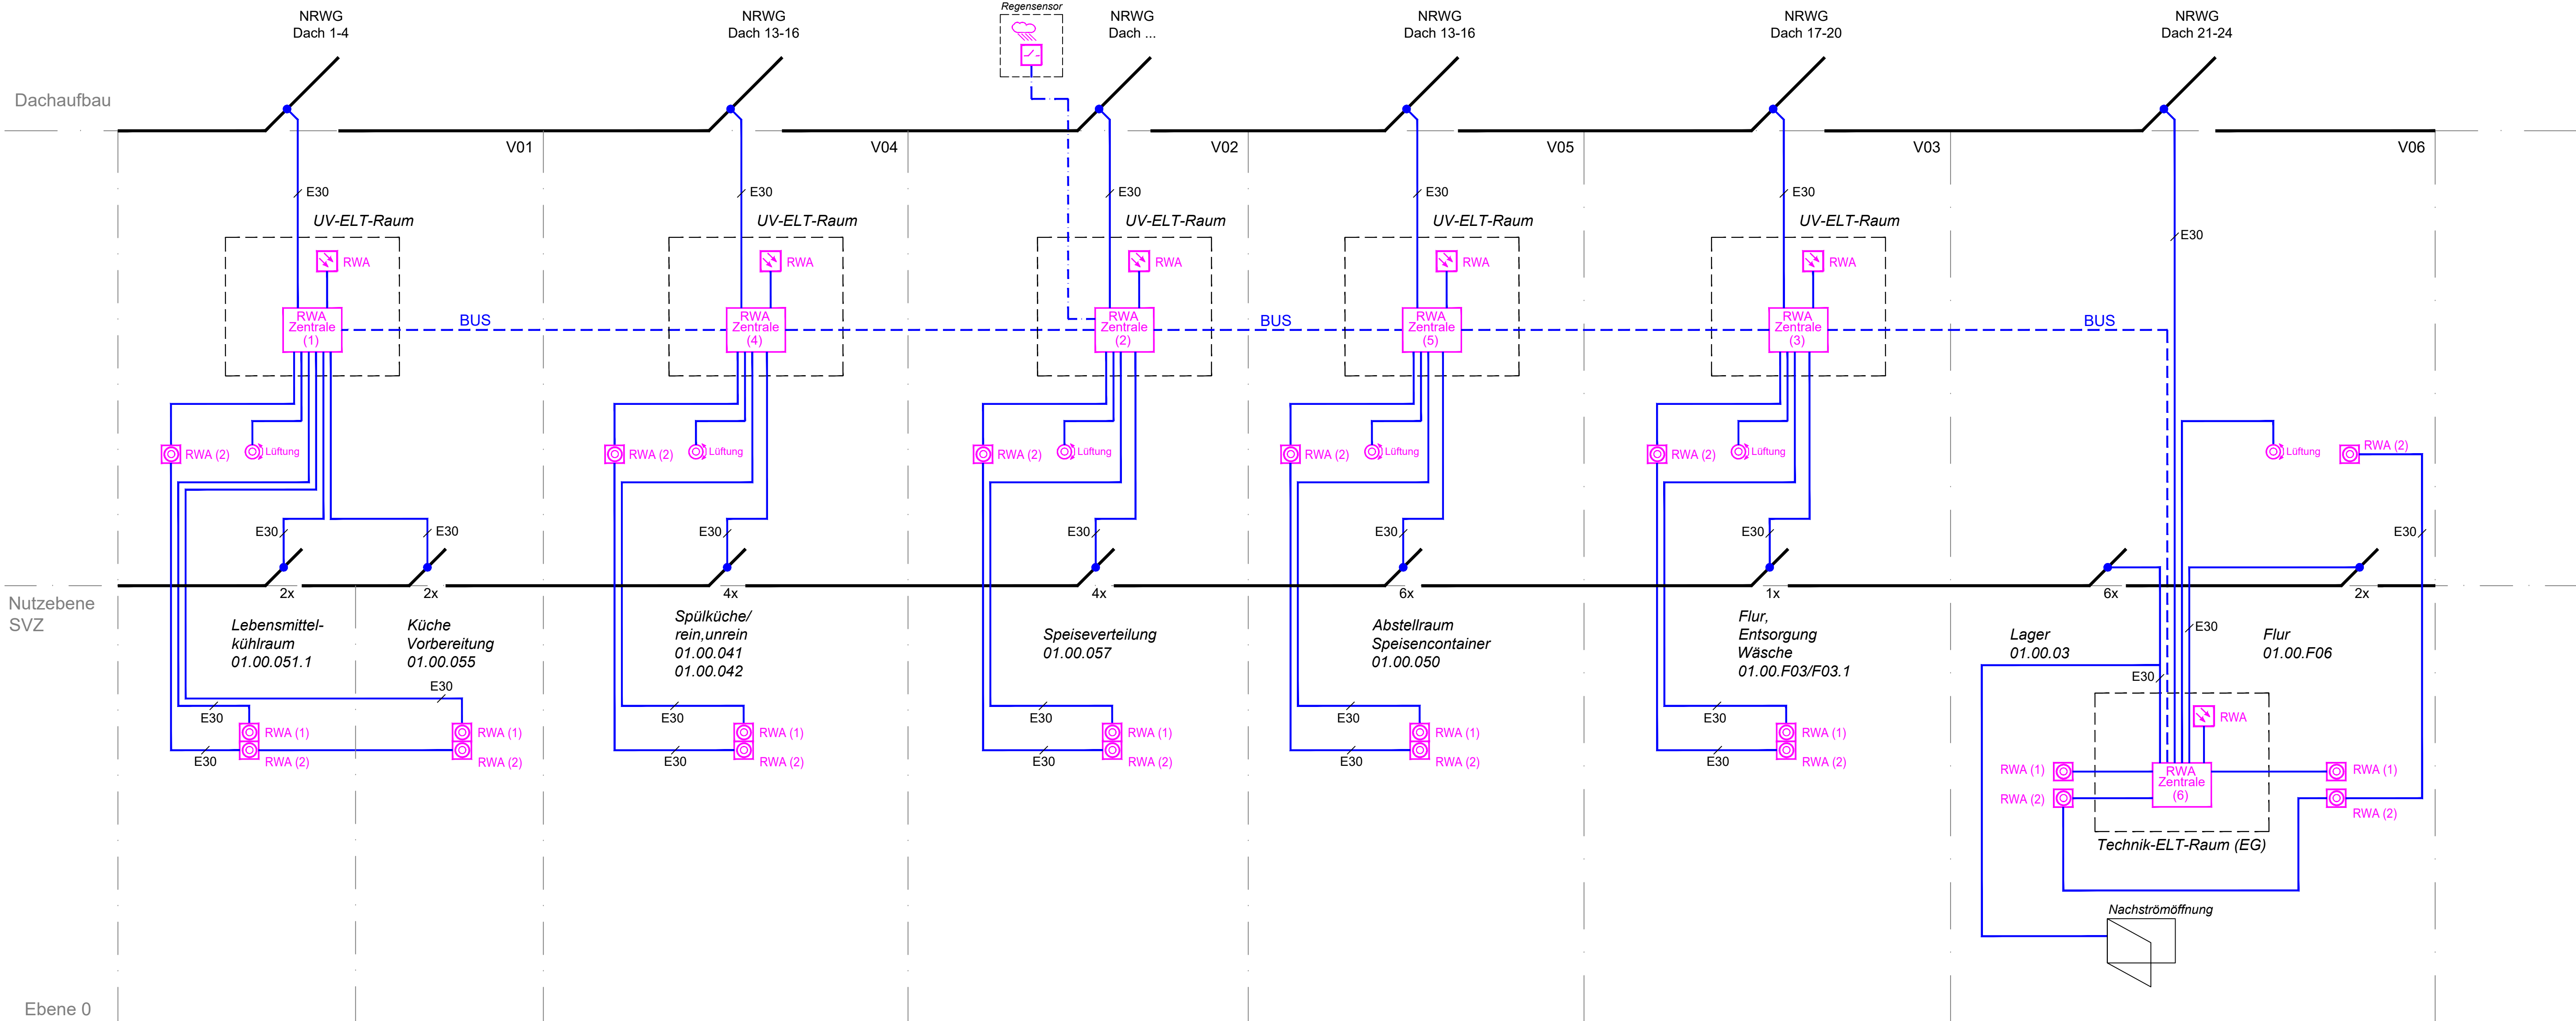

- RM Relais-Modul
- ML Motor-Linie
- SM Steuermodul
- NT Netzteil
- RWA Rauch-Melder RWA
- RWA Hand-Auslösestelle RWA
- RWA Schüsselschalter RWA
- RWA Taster Lüftung RWA
- RWA Motor RWA
- Anschlussdose RWA-Motor
- FL Fluchttürsteuerung
- RWA RWA-Zentrale
- Batterieschrank

Projektnummer	LP	Fachplaner	Planinhalt	Planteil	Index
0804	E	FM_	SC003	--	00

FC-Referenz-Architektur	EWG-Referenz-Architektur
FC-Referenz-HLS	FC-Referenz-Kochplanung

Fachplaner ELT/FMT:

GENIUS
Ingenieurbüro IT GmbH

Treskowallee 30,
10318 Berlin
Tel.: 030 818584 0
mail: mail@ibgenius.de
www.ibgenius.de

BAUHERR

Vivantes

NETZWERK FÜR GESUNDHEIT
vertreten durch
VIVANTES SERVICE GMBH
13407 Berlin, Aroser Allee 72-78
Geschäftsführung

PROJEKT 0804

Speiseverteilzentrum SBW VZ II
Seidelbastweg 145, 12357 Berlin

PLANUNG

HPP Architekten GMBH
Architekten

Neue Grünstraße 18
10179 Berlin

Alle Maße sind am Bau zu prüfen!

Planphase Entwurfsplanung	Plannummer/Fachplaner 0804EFM_SC003--00		
Planinhalt/Gesamt: RWA-Anlage Übersichtsschaltplan	Maßstab: o.M.	Ausgabedatum 26.02.2026	
Blattgröße 1189x594	Bearbeitet Wie/WI	Freigegeben	Plannummer/Architekt