


Dachaufbau

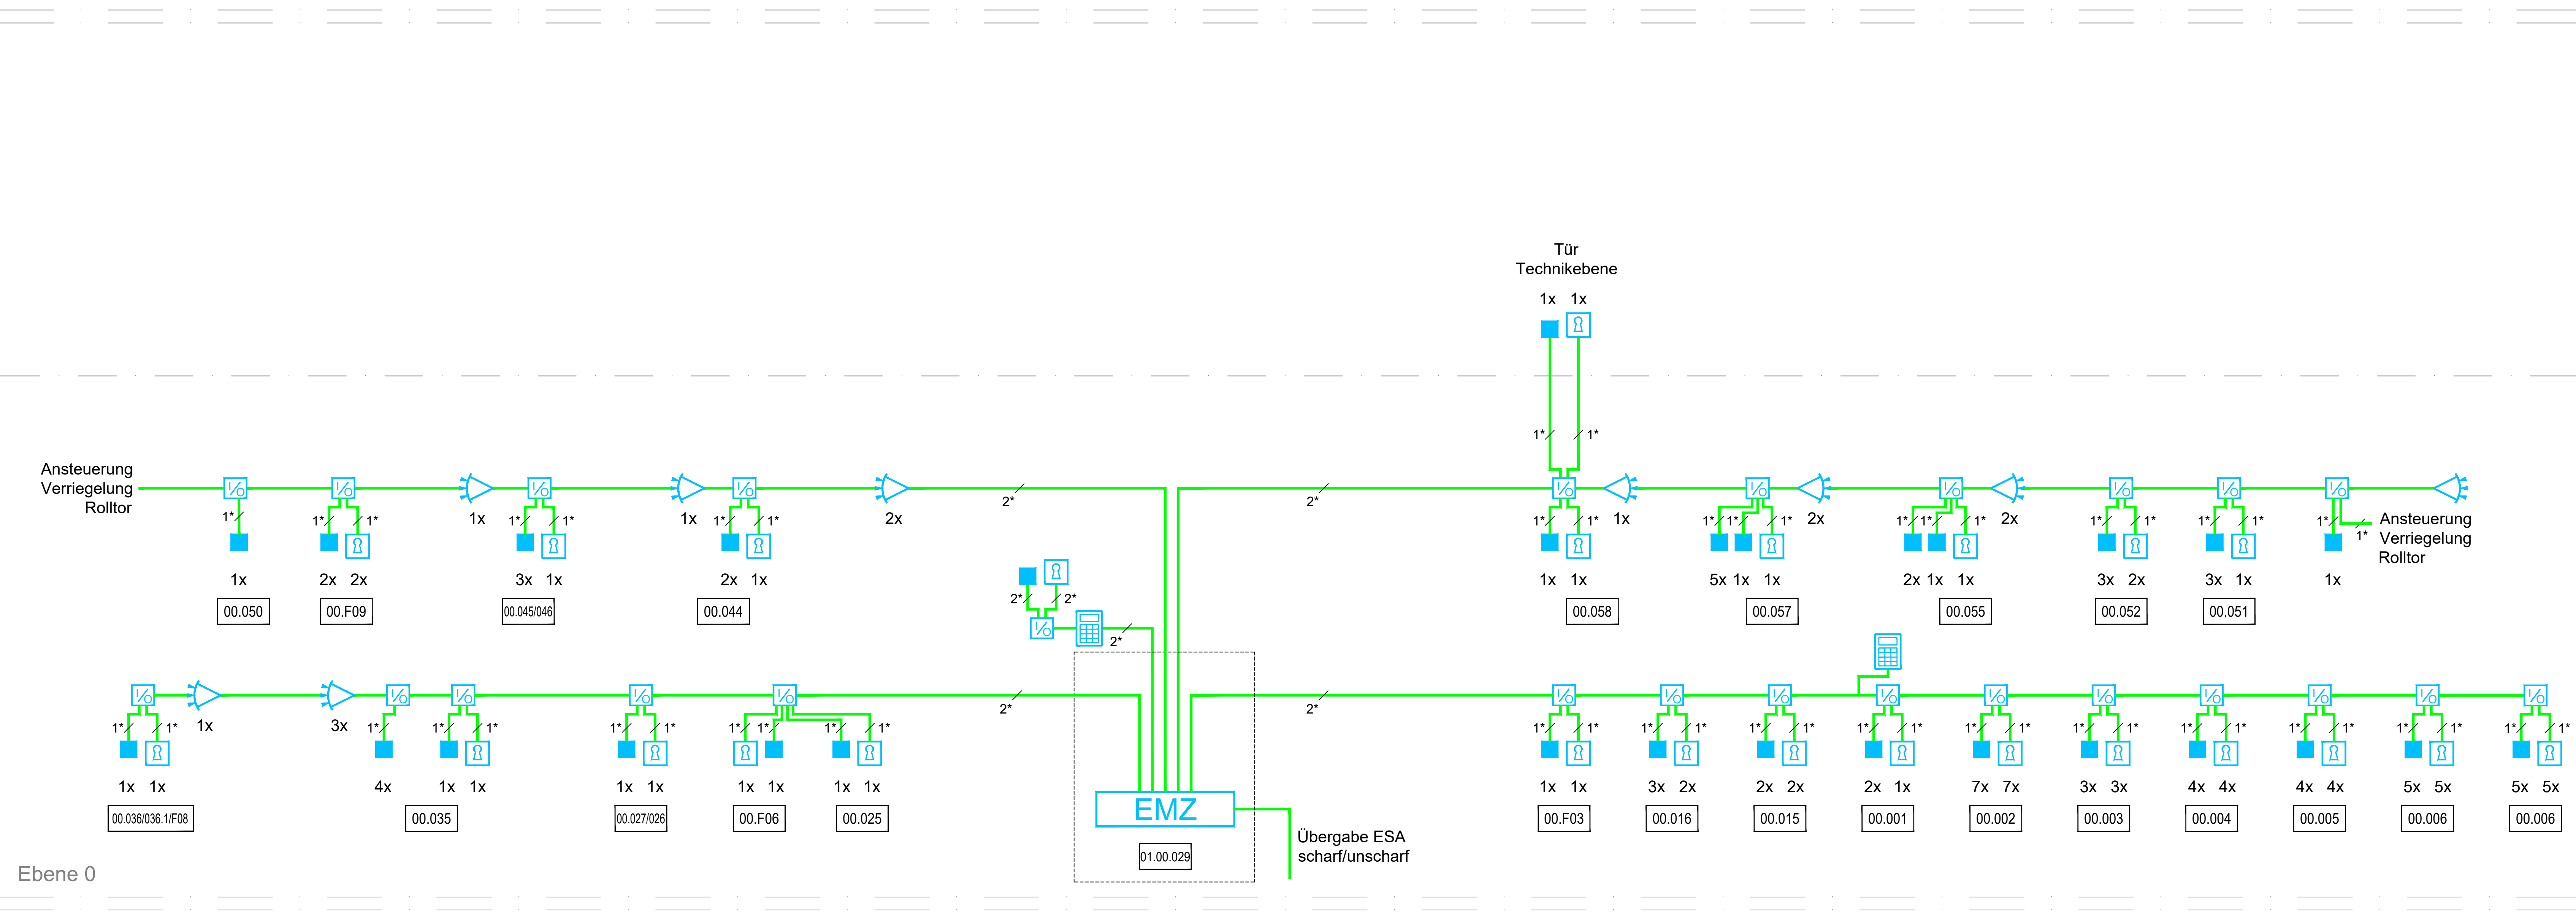

Projektnummer	LP	Fachplaner	Planinhalt	Planteil	Index
0804	E	FM_	SC004	--	00

FC-Referenz-Architektur	DWG-Referenz-Architektur
FC-Referenz-HLS	FC-Referenz-Nachplanung

Fachplaner ELT/FMT:

GENIUS
Ingenieurbüro IT GmbH

Treskowallee 30,
10318 Berlin
Tel.: 030 818584 0
mail: mail@ibgenius.de
www.ibgenius.de

BAUHERR

Vivantes
NETZWERK FÜR GESUNDHEIT
vertreten durch
VIVANTES SERVICE GMBH
13407 Berlin, Aroser Allee 72-78
Geschäftsführung

PROJEKT 0804

Speiseverteilzentrum SBW VZ II
Seidelbastweg 145, 12357 Berlin

PLANUNG

HPP Architekten GMBH
Architekten

Neue Grünstraße 18
10179 Berlin

Alle Maße sind am Bau zu prüfen!

Planphase Entwurfsplanung	0804EFM_SC004--00		
Planinhalt/Gesamt: Einbruchmeldeanlage Übersichtsschaltplan	Maßstab: o.M.	Ausgabedatum 26.02.2026	
Blattgröße 1189x594	Bearbeitet Wie/Wi	Freigegeben	Plannummer/Architekt