


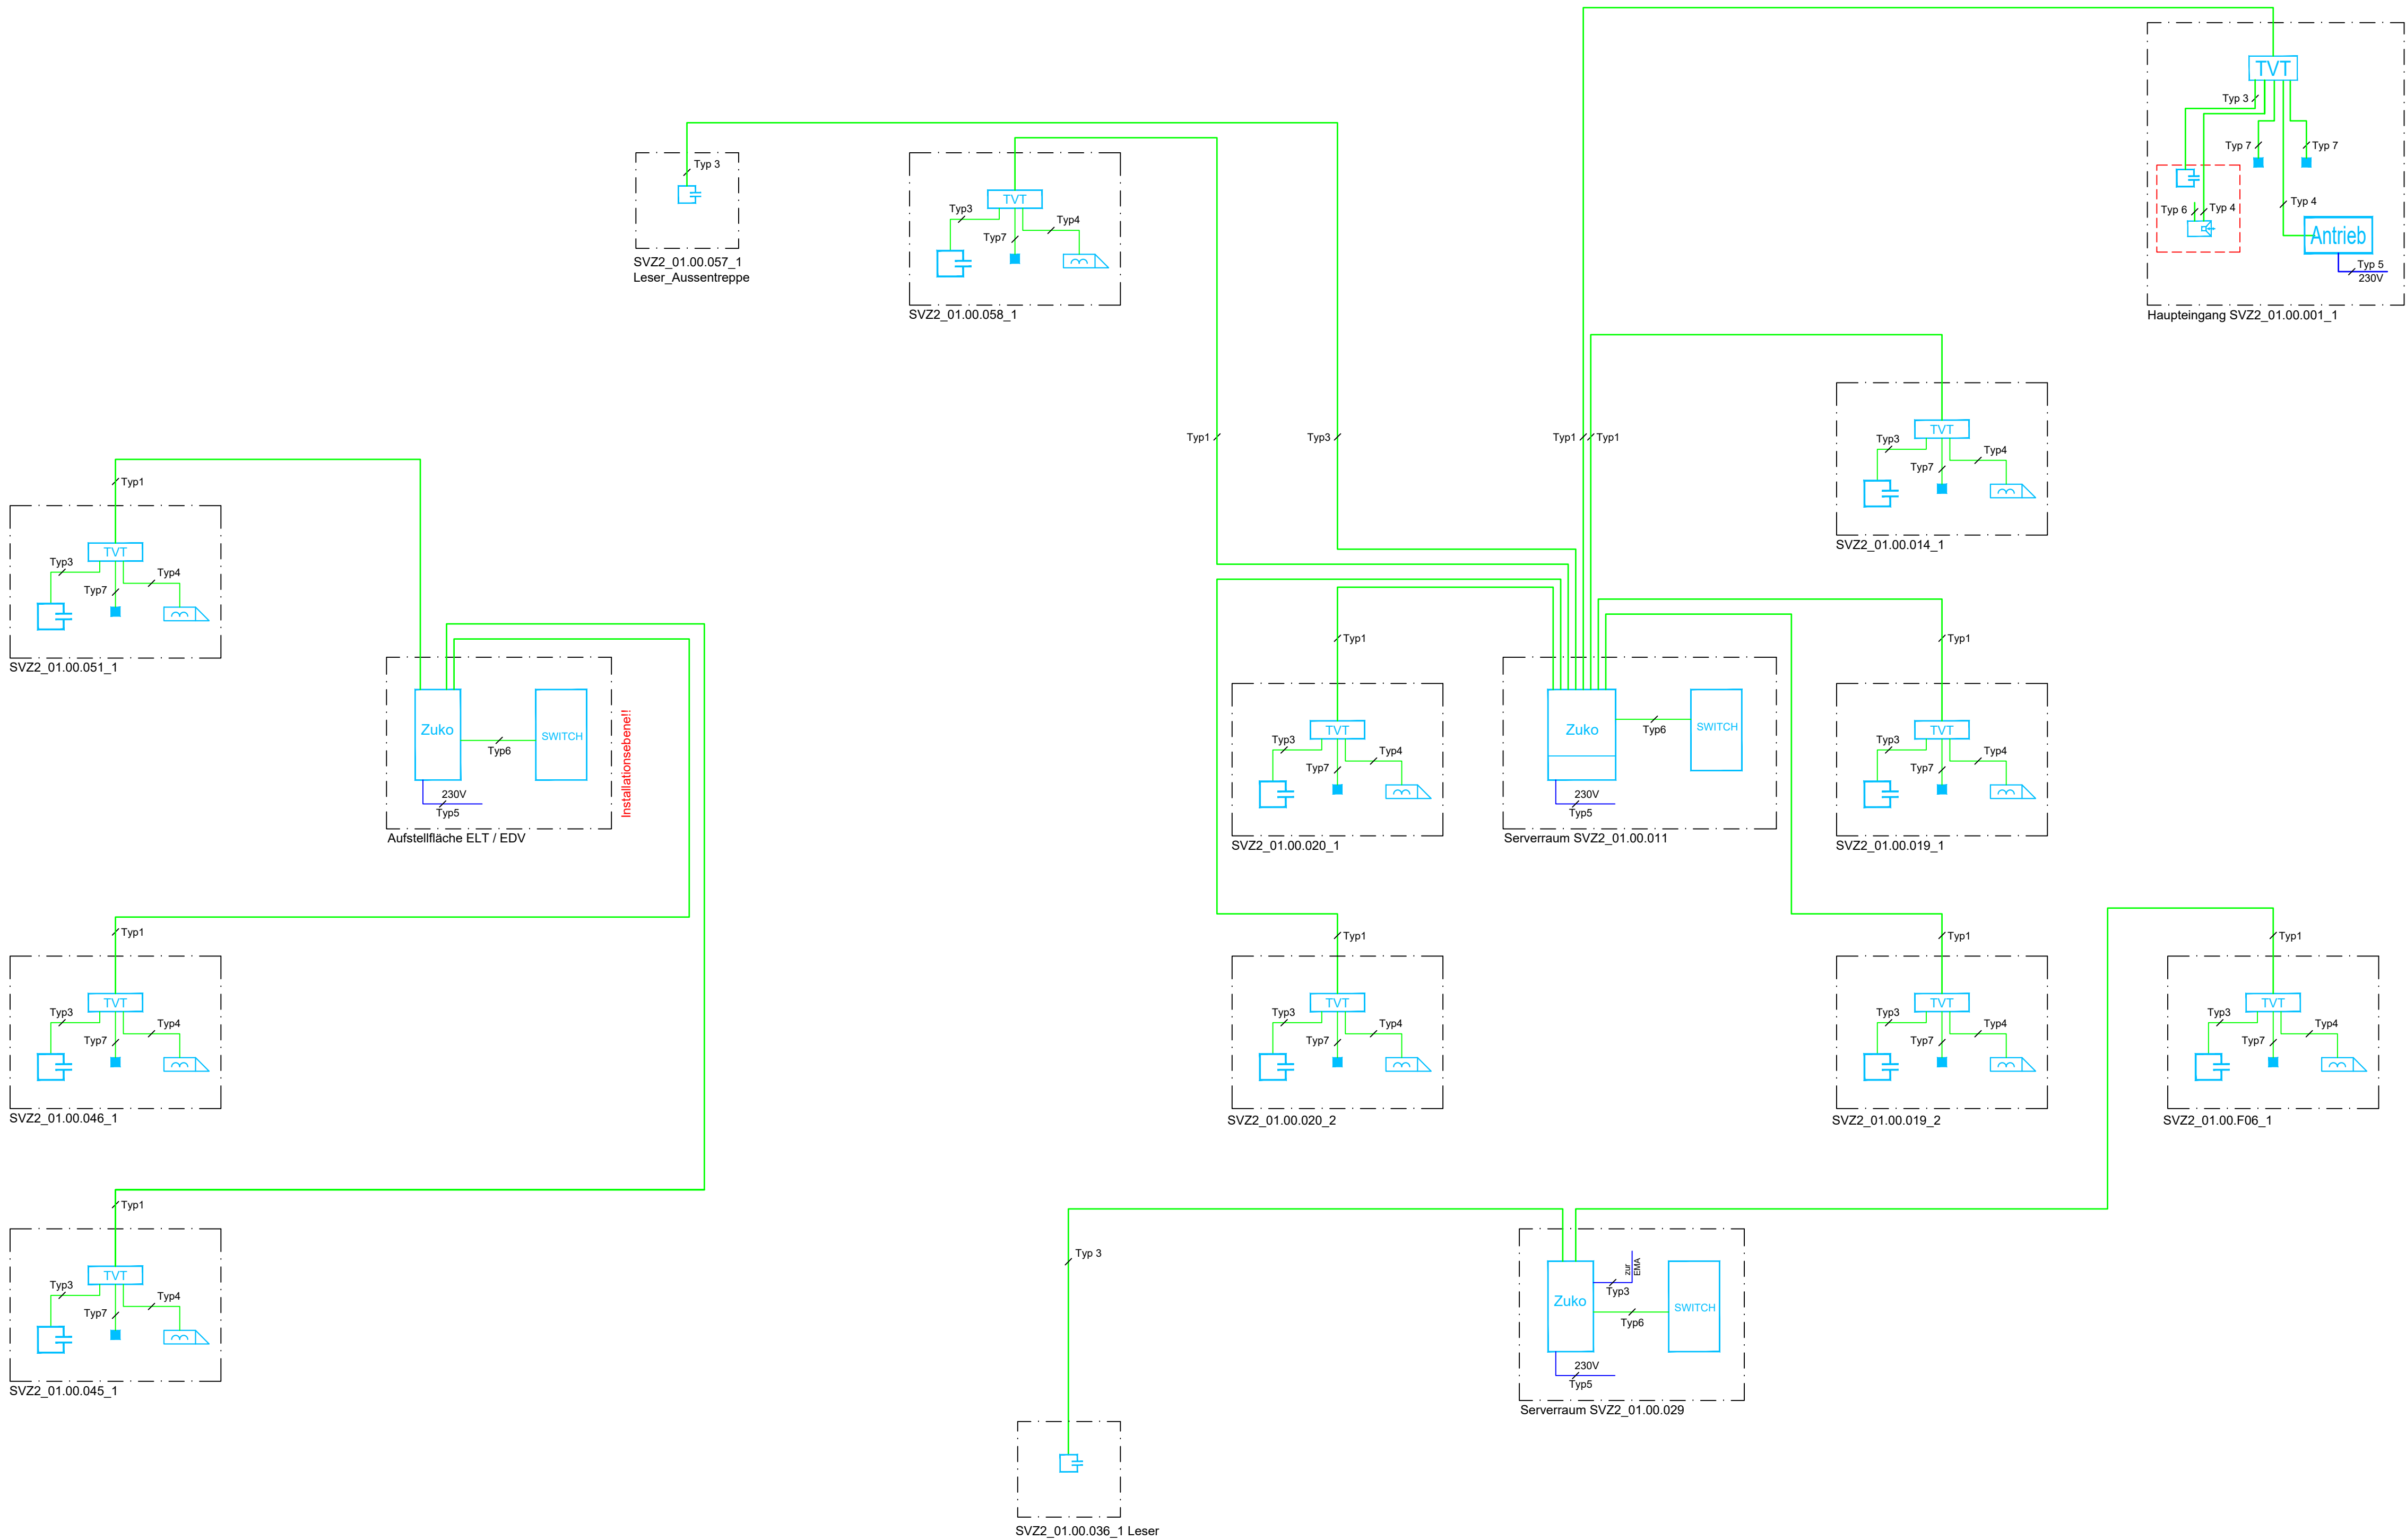

Legende Zutrittskontrolle/Schliessanlage:

	Zutrittskontroll-Zentrale
	Türverteiler
	Kartenleser
	Sprechstelle
	Türöffner "hauswärts"
	Magnetkontakt

Kabeltypen:
Typ1 - J-H(S)H 10x2x0,8
Typ2 - J-H(S)H 6x2x0,8
Typ3 - J-H(S)H 4x2x0,8
Typ4 - J-H(S)H 2x2x0,8
Typ5 - NHXMH-J 3x1,5
Typ6 - Netzkabel
Typ7 - Systemkabel (wird mit Bauteil geliefert)

Projektnummer	LP	Fachplaner	Planinhalt	Planteil	Index
0804	E	FM_	SC005	--	00

IFC-Referenz Architektur	DWG-Referenz Architektur
IFC-Referenz HLS	IFC-Referenz Kücheneinplanung

Fachplaner ELT/FMT:

INGENIEURBÜRO IT GMBH

Treskowallee 30,
10318 Berlin
Tel.: 030 818584 0
mail: mail@ibgenius.de
www.ibgenius.de

BAUHERR

NETZWERK FÜR GESUNDHEIT

vertreten durch

VIVANTES SERVICE GMBH

13407 Berlin, Aroser Allee 72-78

Geschäftsführung

PROJEKT

0804

Speiseverteilzentrum SBW VZ II

Seidelbastweg 145, 12357 Berlin

PLANUNG

Architekten

HPP Architekten GMBH

Neue Grünstraße 18
10179 Berlin

Plangruppe Entwurfsplanung		Plannummer Fachplaner 0804EFM_SC005--00	
Planinhalt/Gewerk: Zutrittskontrolle Übersichtsschaltplan		Maßstab: O.M.	Ausgabedatum: 26.02.2026
Blattgröße: A1	Bearbeitet: Wie/Wi	Freigegeben	Plannummer Architekt