


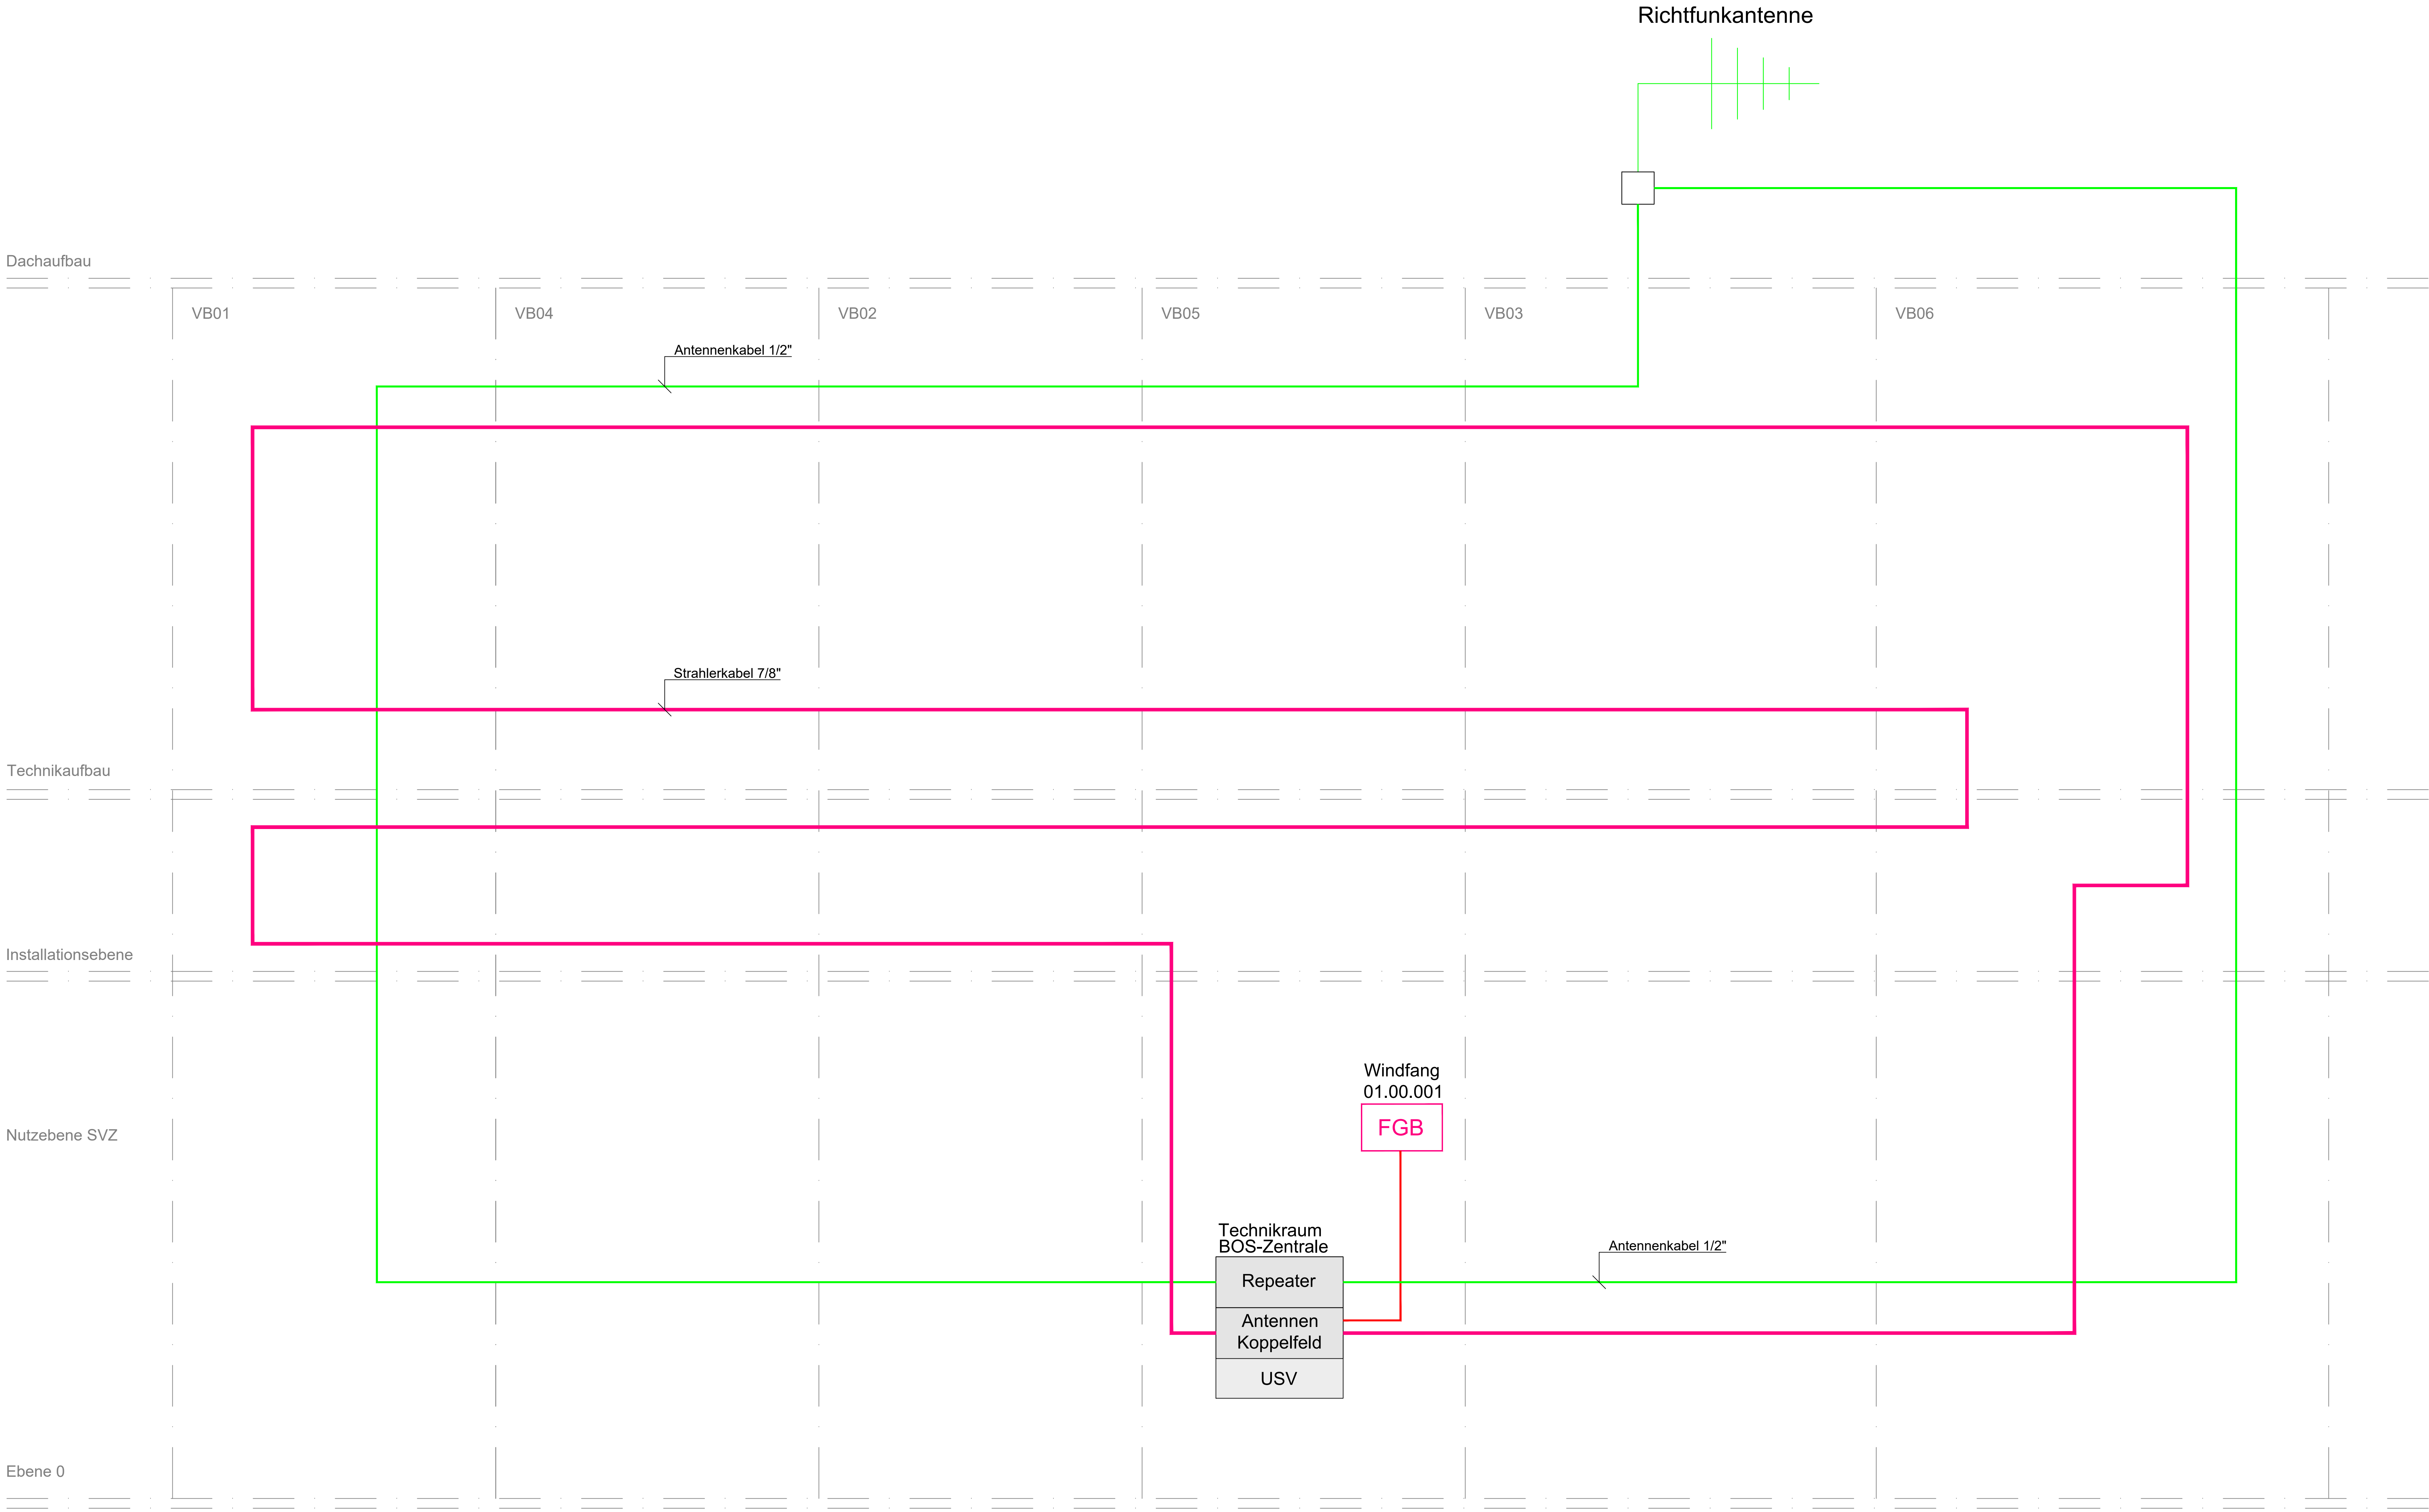

Projektnummer	LP	Fachplaner	Planinhalt	Planteil	Index
0804	E	FM_	SC007	--	00

FC-Bereich Antenne	GS-Bereich Antenne
FC-Bereich HL3	FC-Bereich Vernetzung

Fachplaner ELT/FMT:

**GENIUS**
Ingenieurbüro IT GmbH

Treskowallee 30,
10318 Berlin
Tel.: 030 818584 0
mail: mail@bgenius.de
www.bgenius.de

BAUHERR

**Vivantes**
NETZWERK FÜR GESUNDHEIT
vertreten durch
VIVANTES SERVICE GMBH
13407 Berlin, Arosen Allee 72-78
Geschäftsführung

PROJEKT 0804

Speiseverteilzentrum SBW VZ II
Seidelbastweg 145, 12357 Berlin

PLANUNG

HPP Architekten GMBH
Neue Grünstraße 18
10179 Berlin

HPP
Architekten

Planphase: Entwurfsplanung		Plannummer: Entwurfsplan: 0804EFM_SC007--00	
Planverantwortung: BOS-Gebädefunk Konzept/Schema	Maßstab: o.M.	Ausgabedatum: 30.06.2025	
Blattgröße: A0	Bearbeitet: Vire/Wil	Freigegeben:	Plannummer Änderung: